




Slika 3: Obuhvat zahvata na geodetskoj podlozi i prikaz pojedinih eksplotacijskih polja, izvorno mjerilo 1:5000

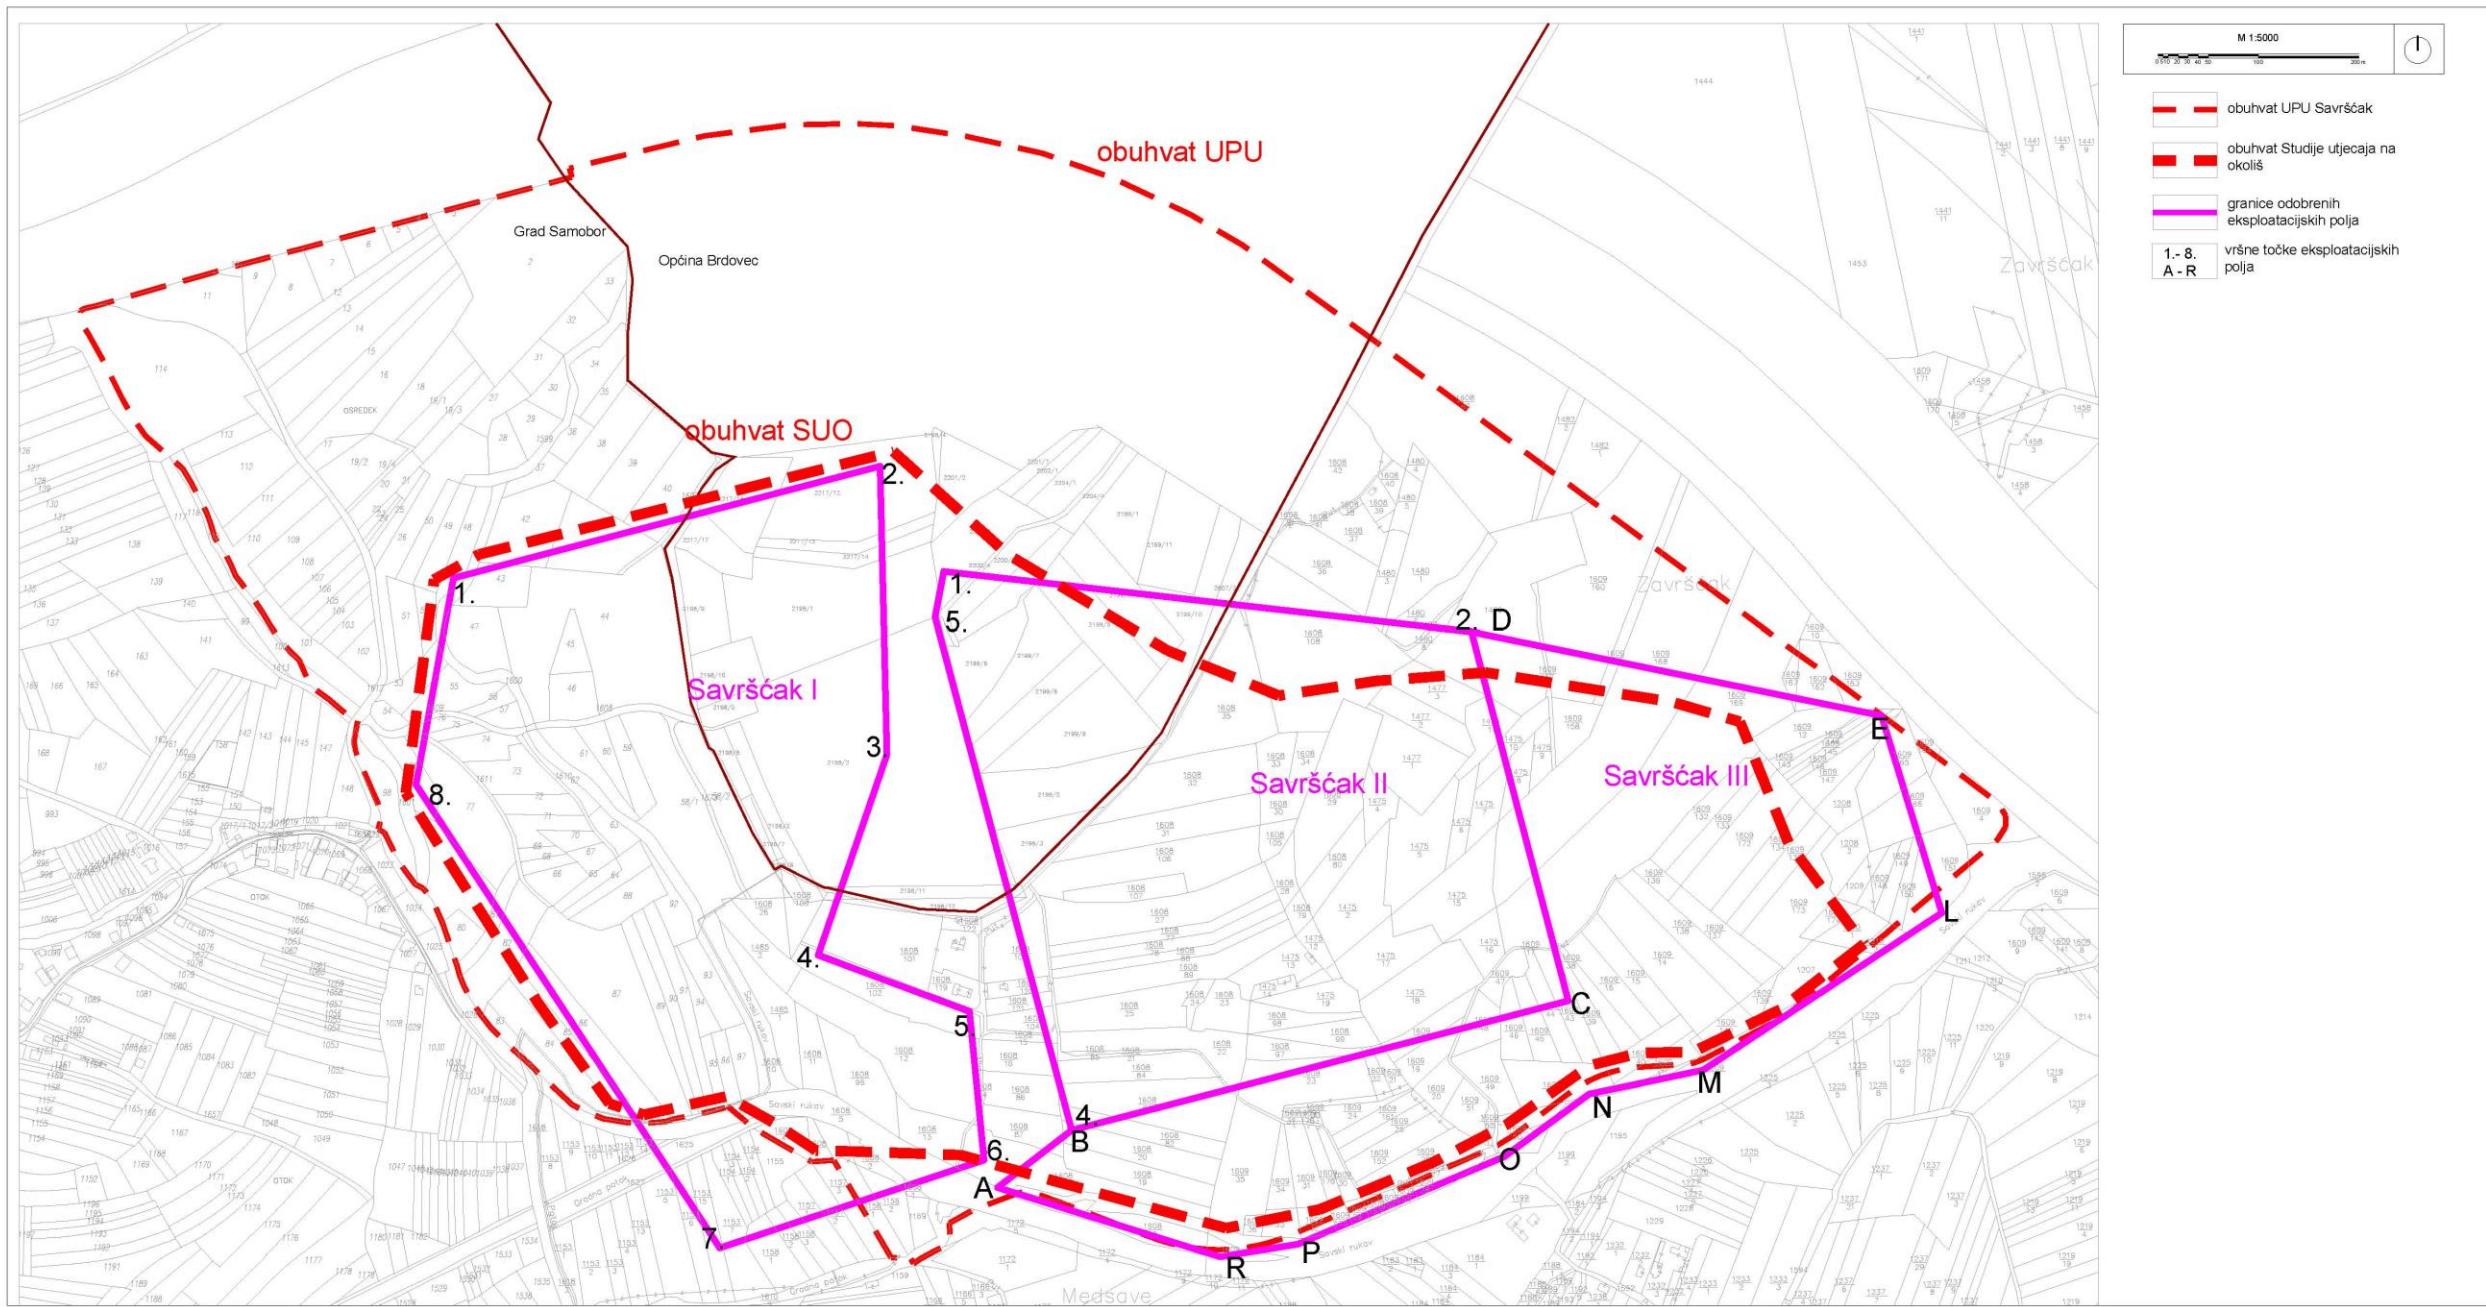


Slika 4: Obuhvat zahvata na geodetskoj podlozi i prikaz pojedinih eksplotacijskih polja, Državna geodetska uprava Republike Hrvatske. 2011., izvorno mjerilo 1:5000

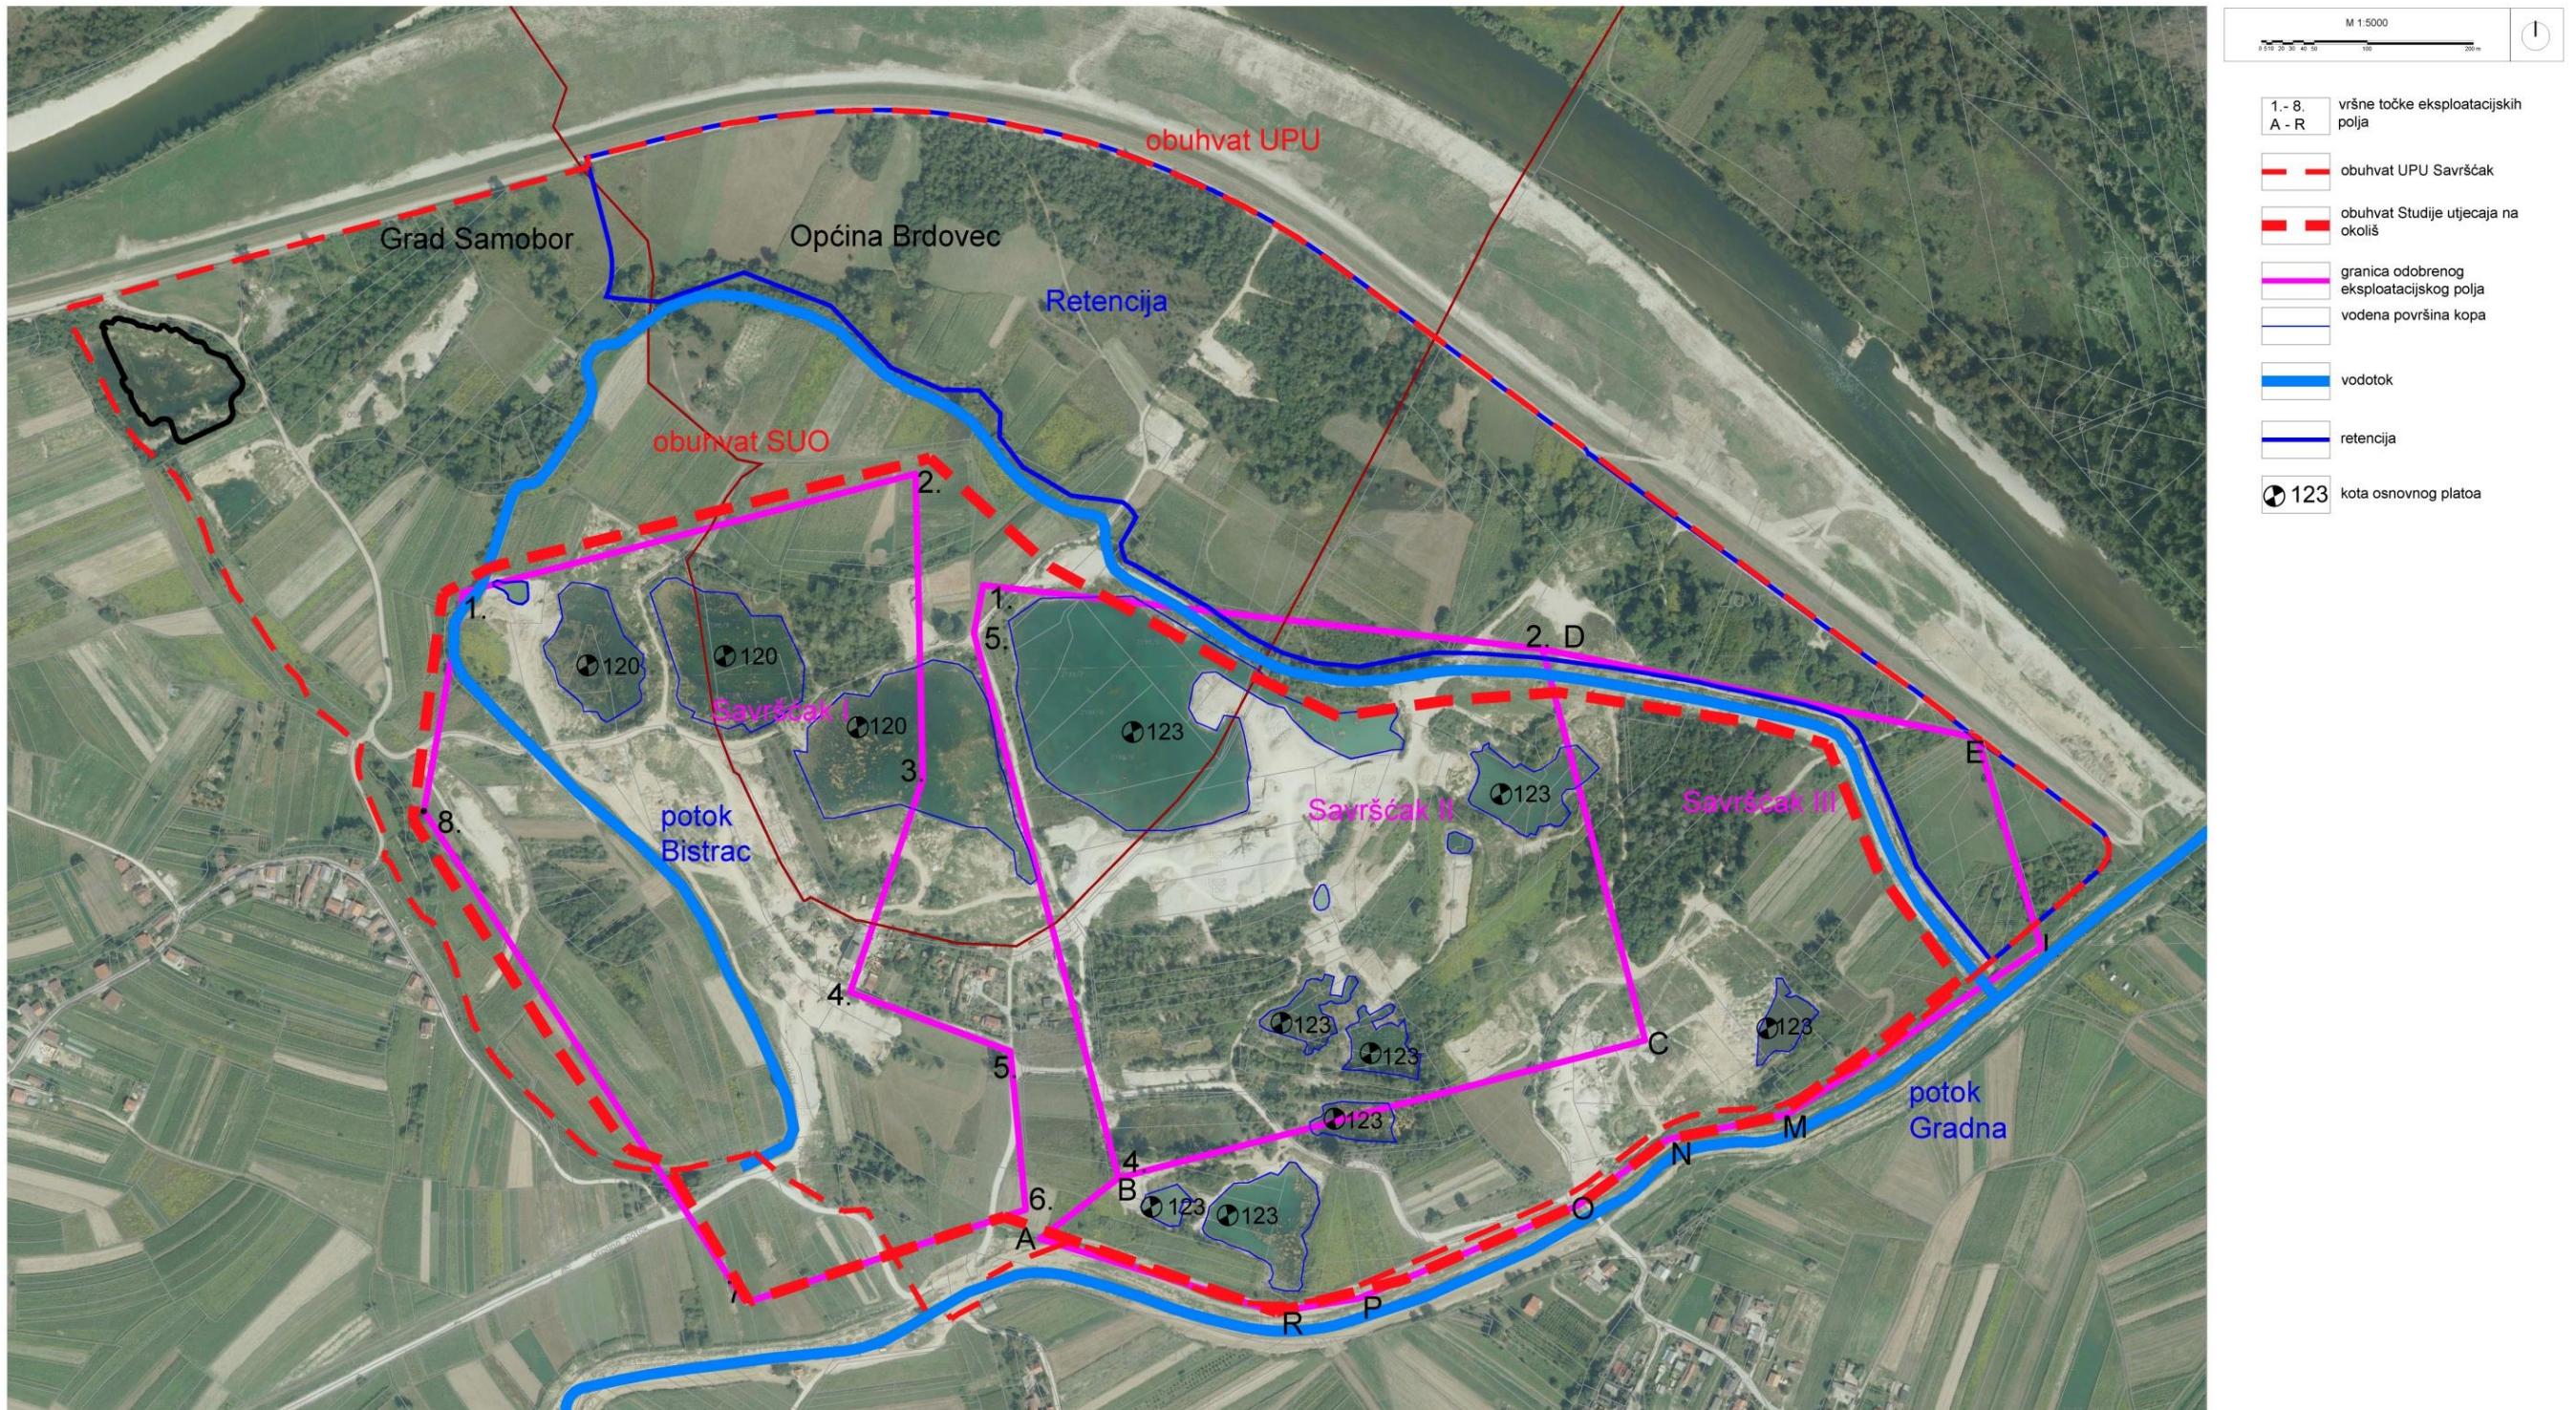


Slika 6: Eksploatacijsko polje Savrščak I – postojeće stanje, ožujak 2011.

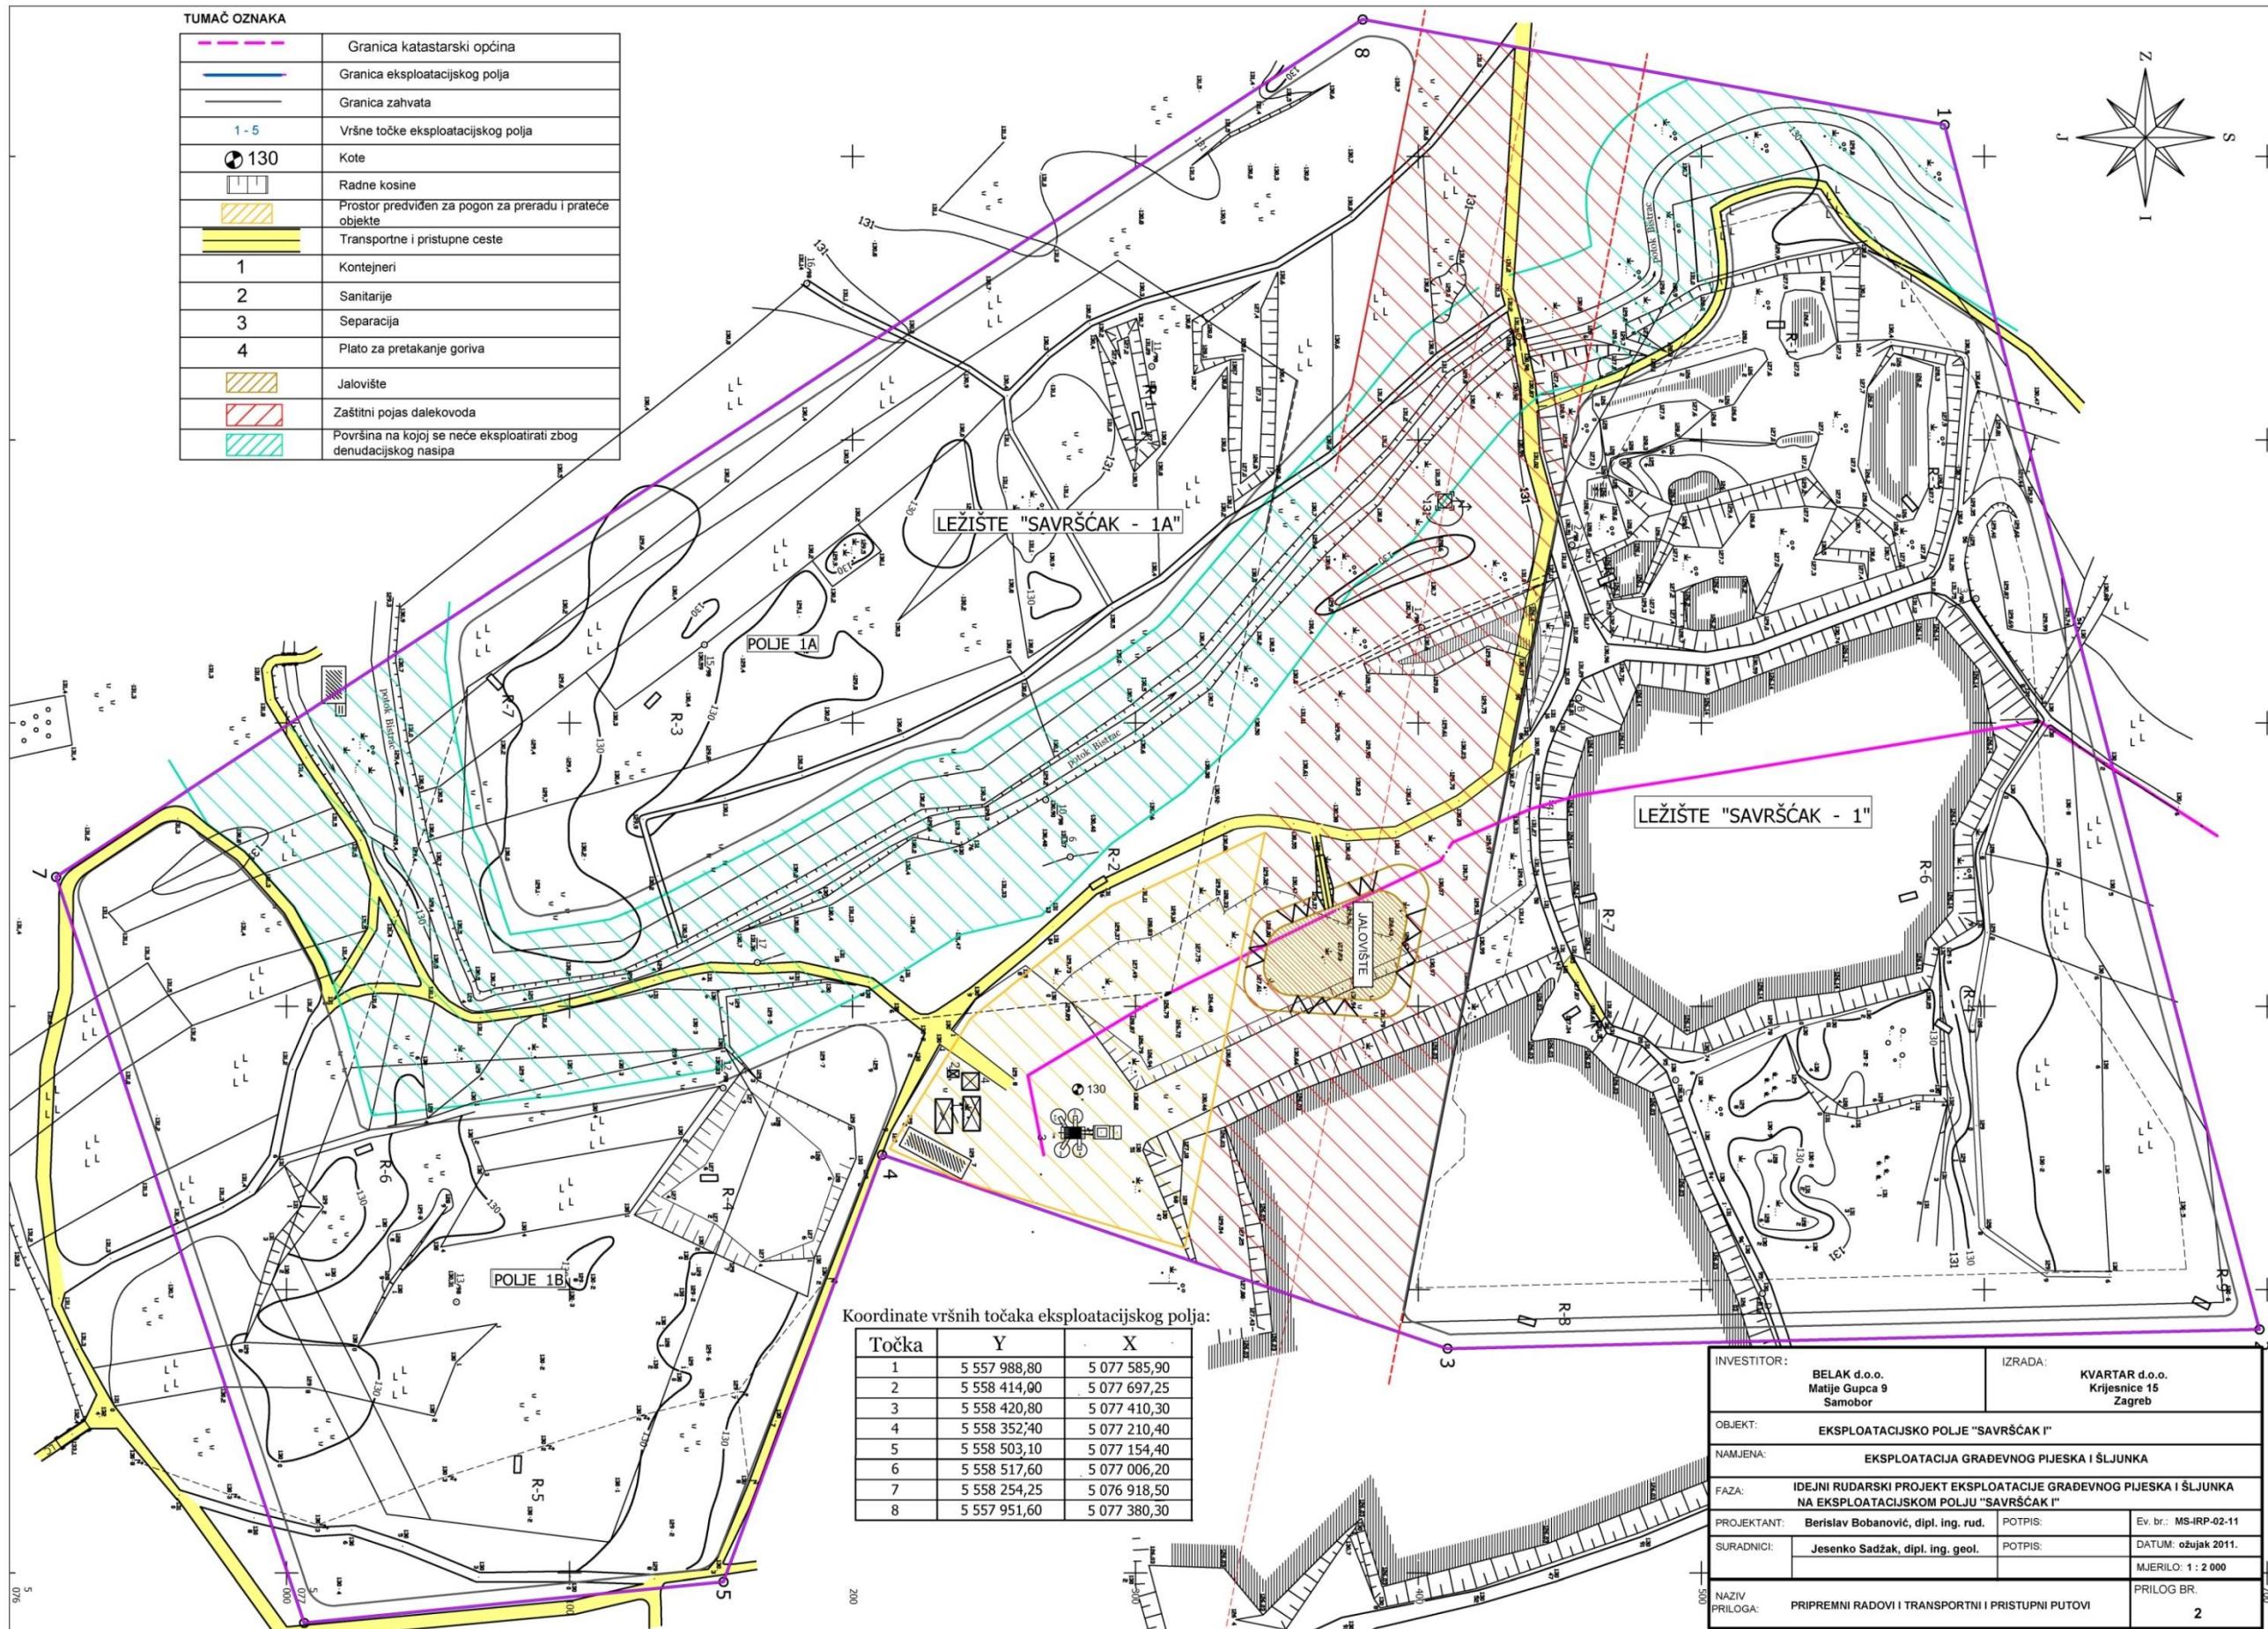


Slika 7: Eksploatacijsko polje Savrščak II – postojeće stanje, ožujak 2011.

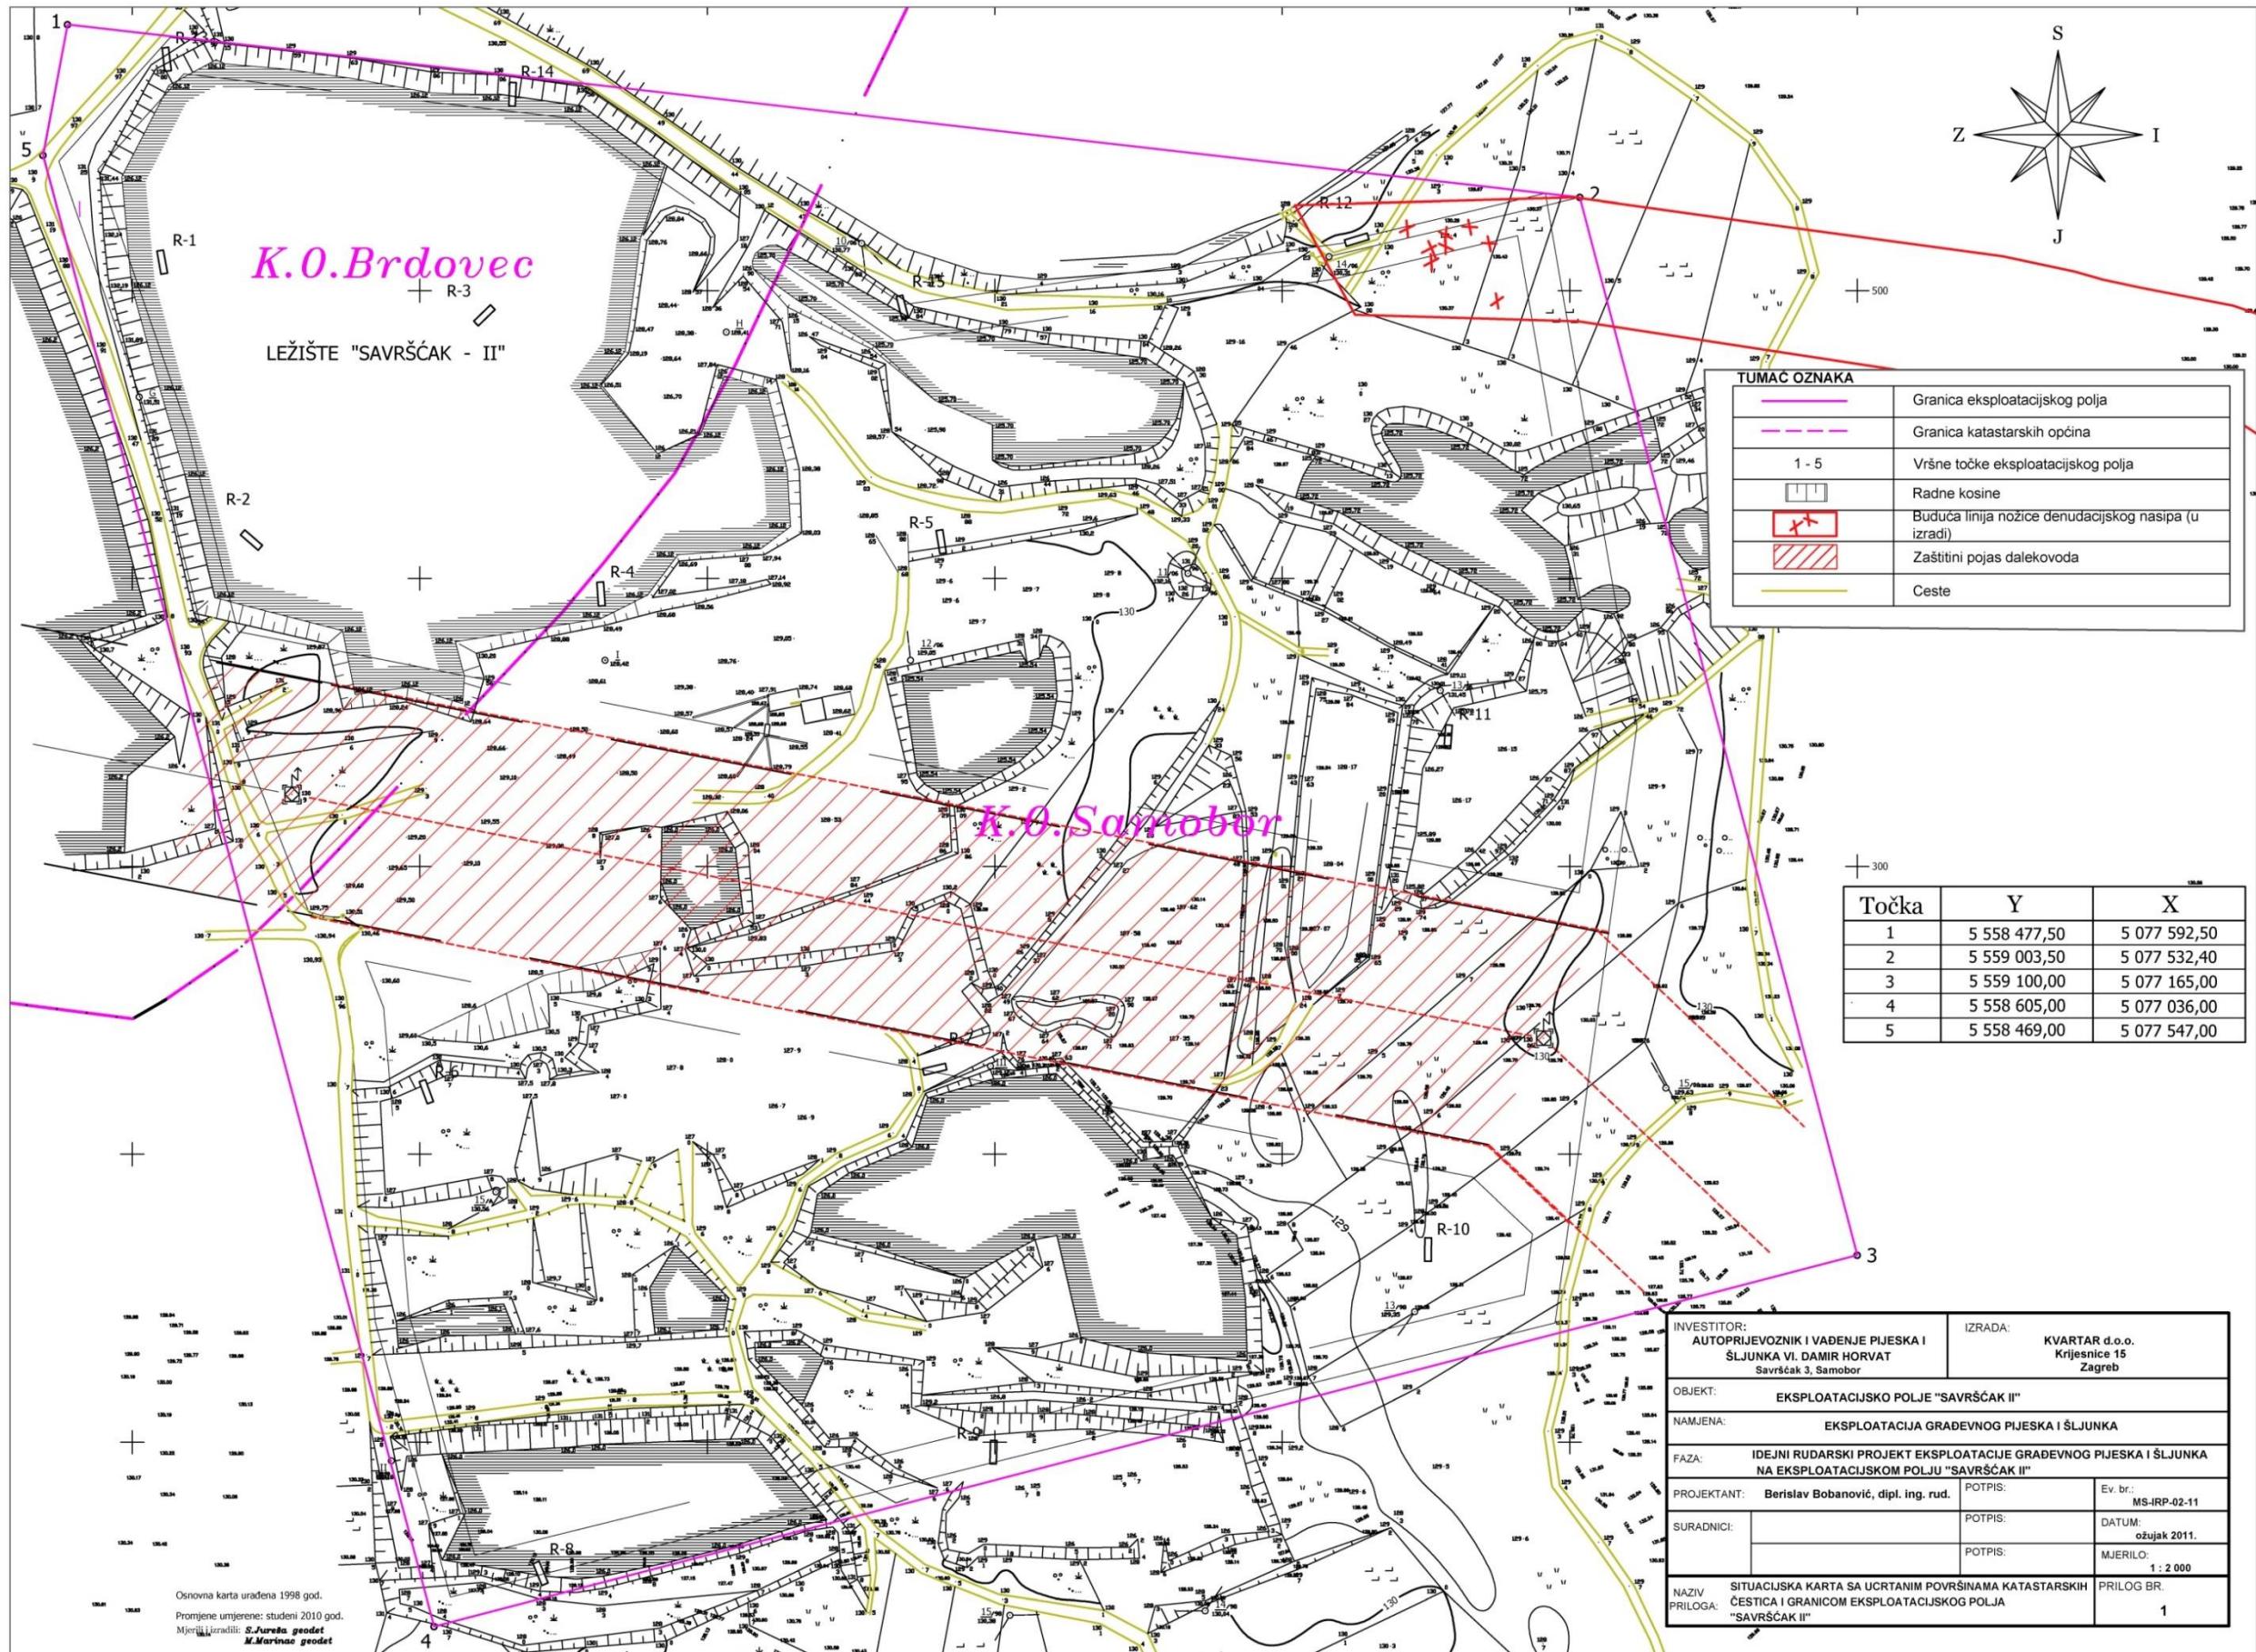


Slika 8: Eksploatacijsko polje Savrščak III – postojeće stanje, ožujak 2011.

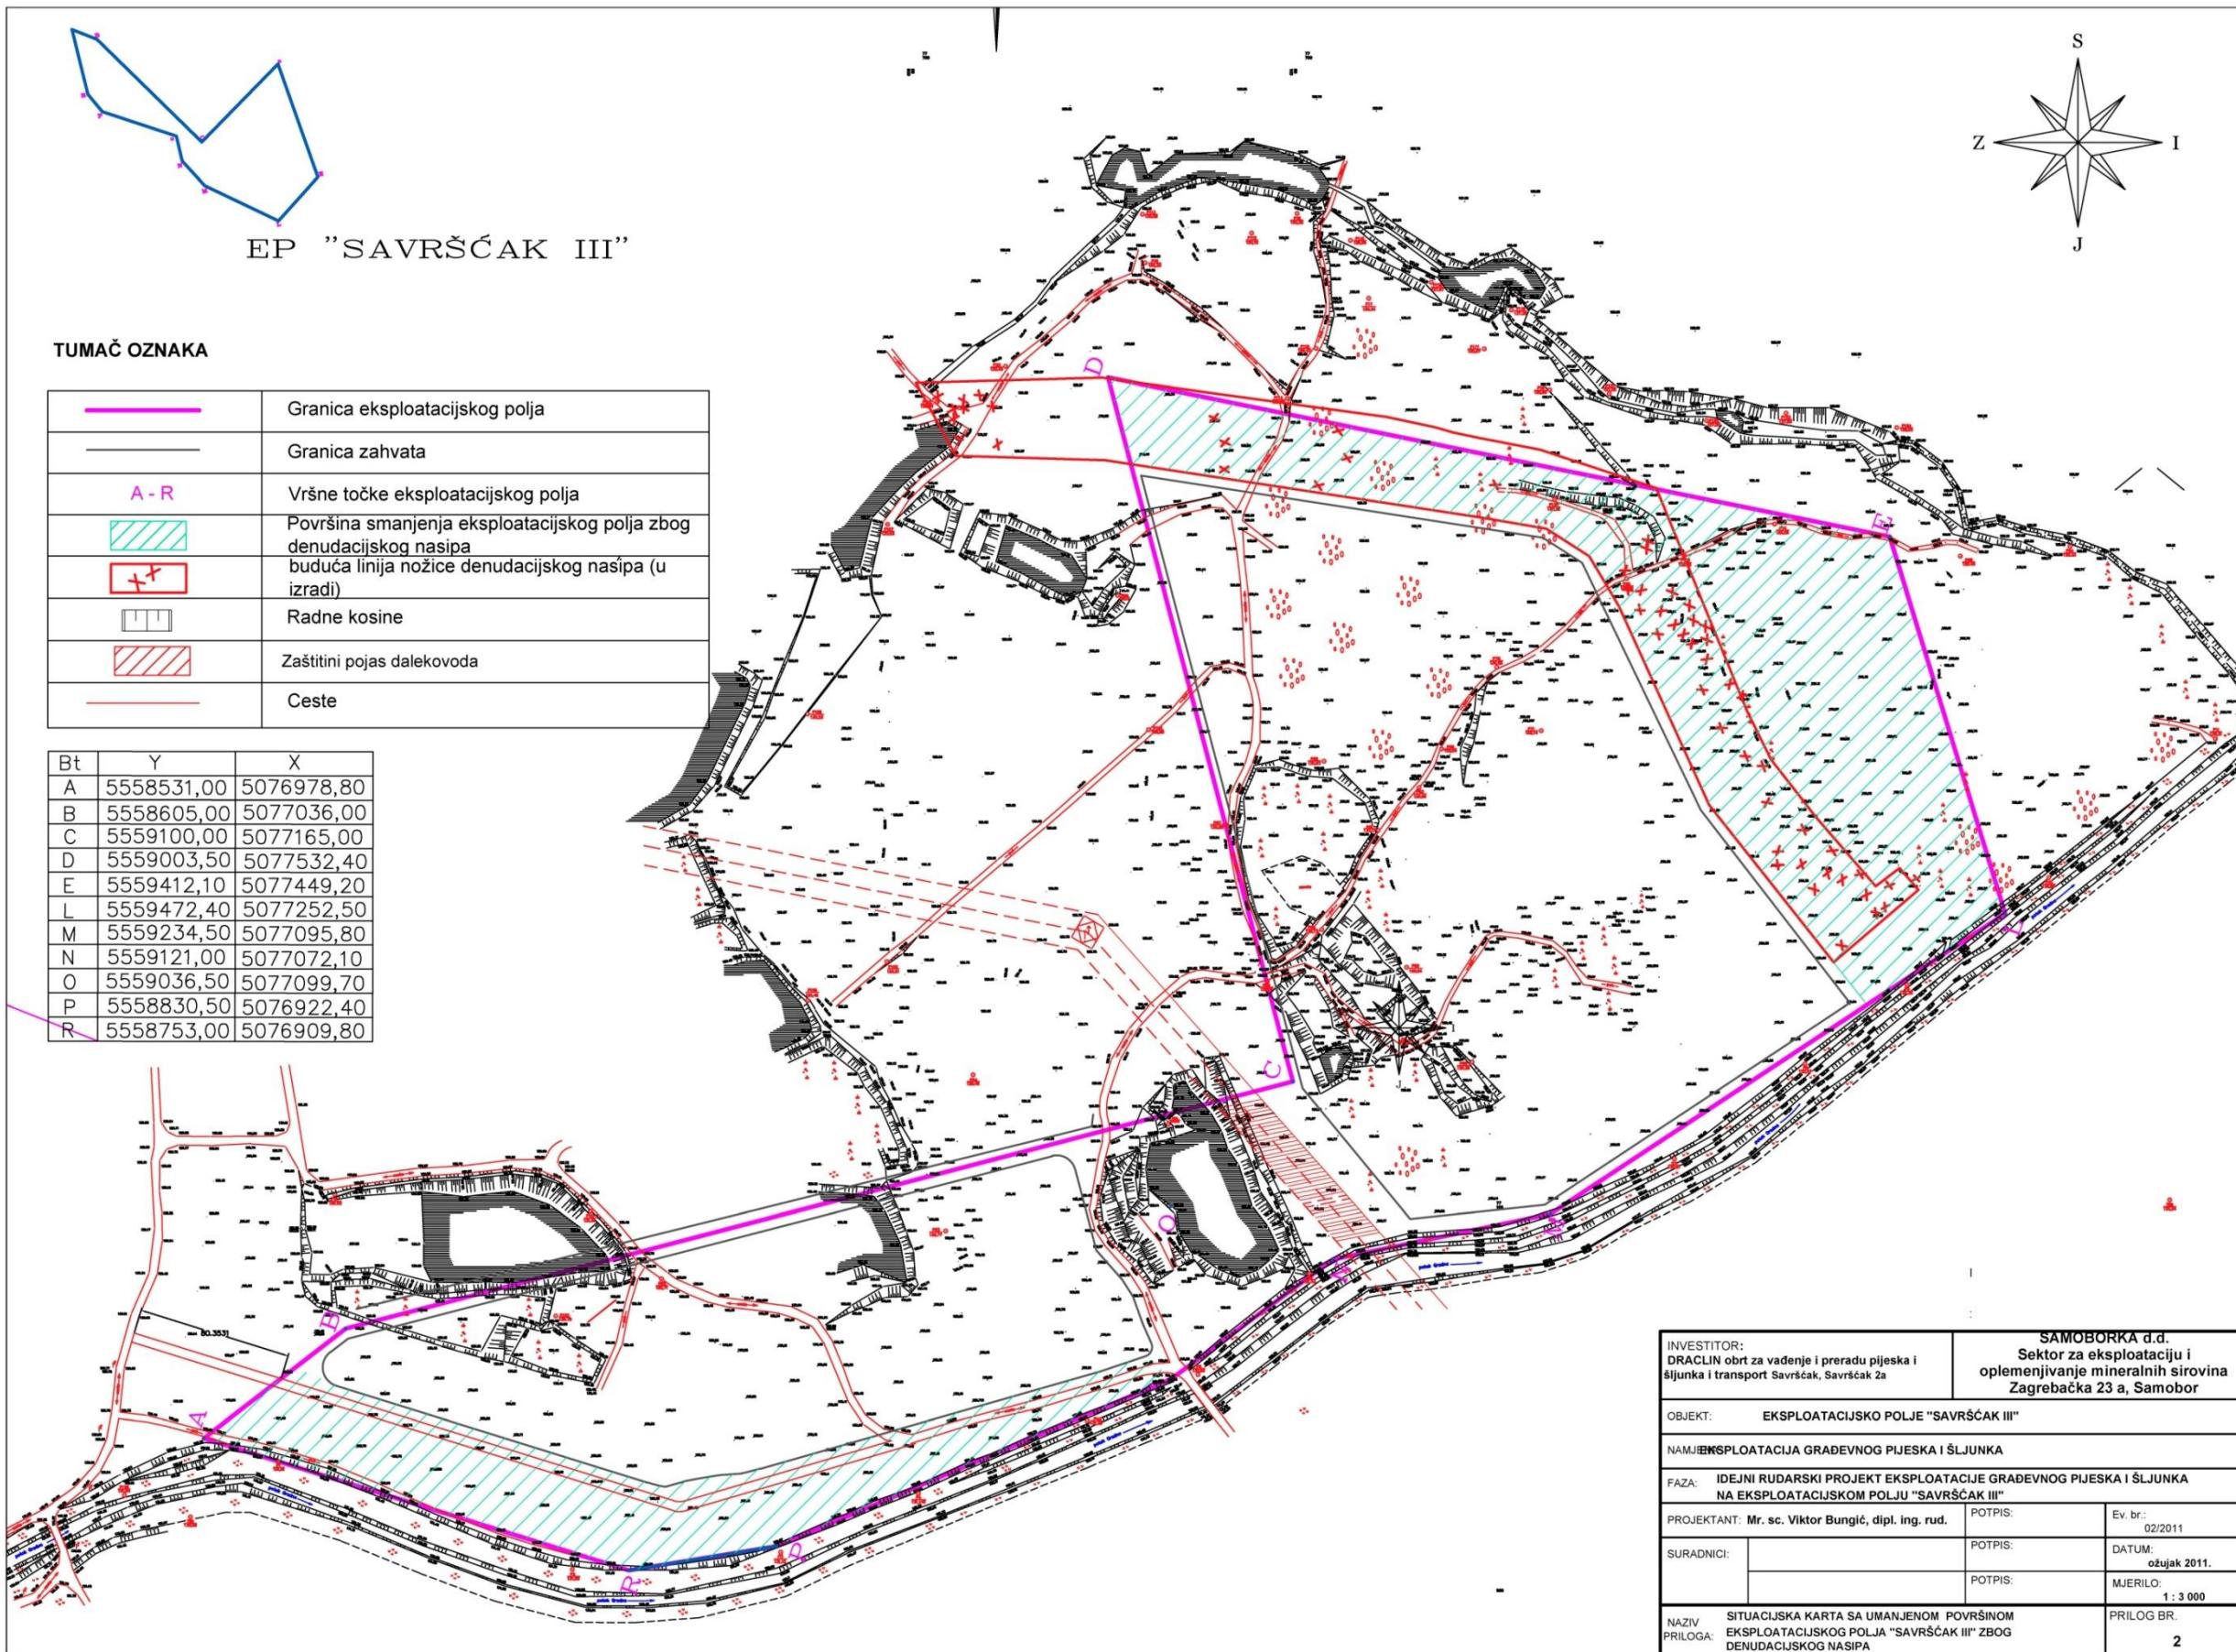


Slika 13: Eksploatacijsko polje Savršćak I – faza 1

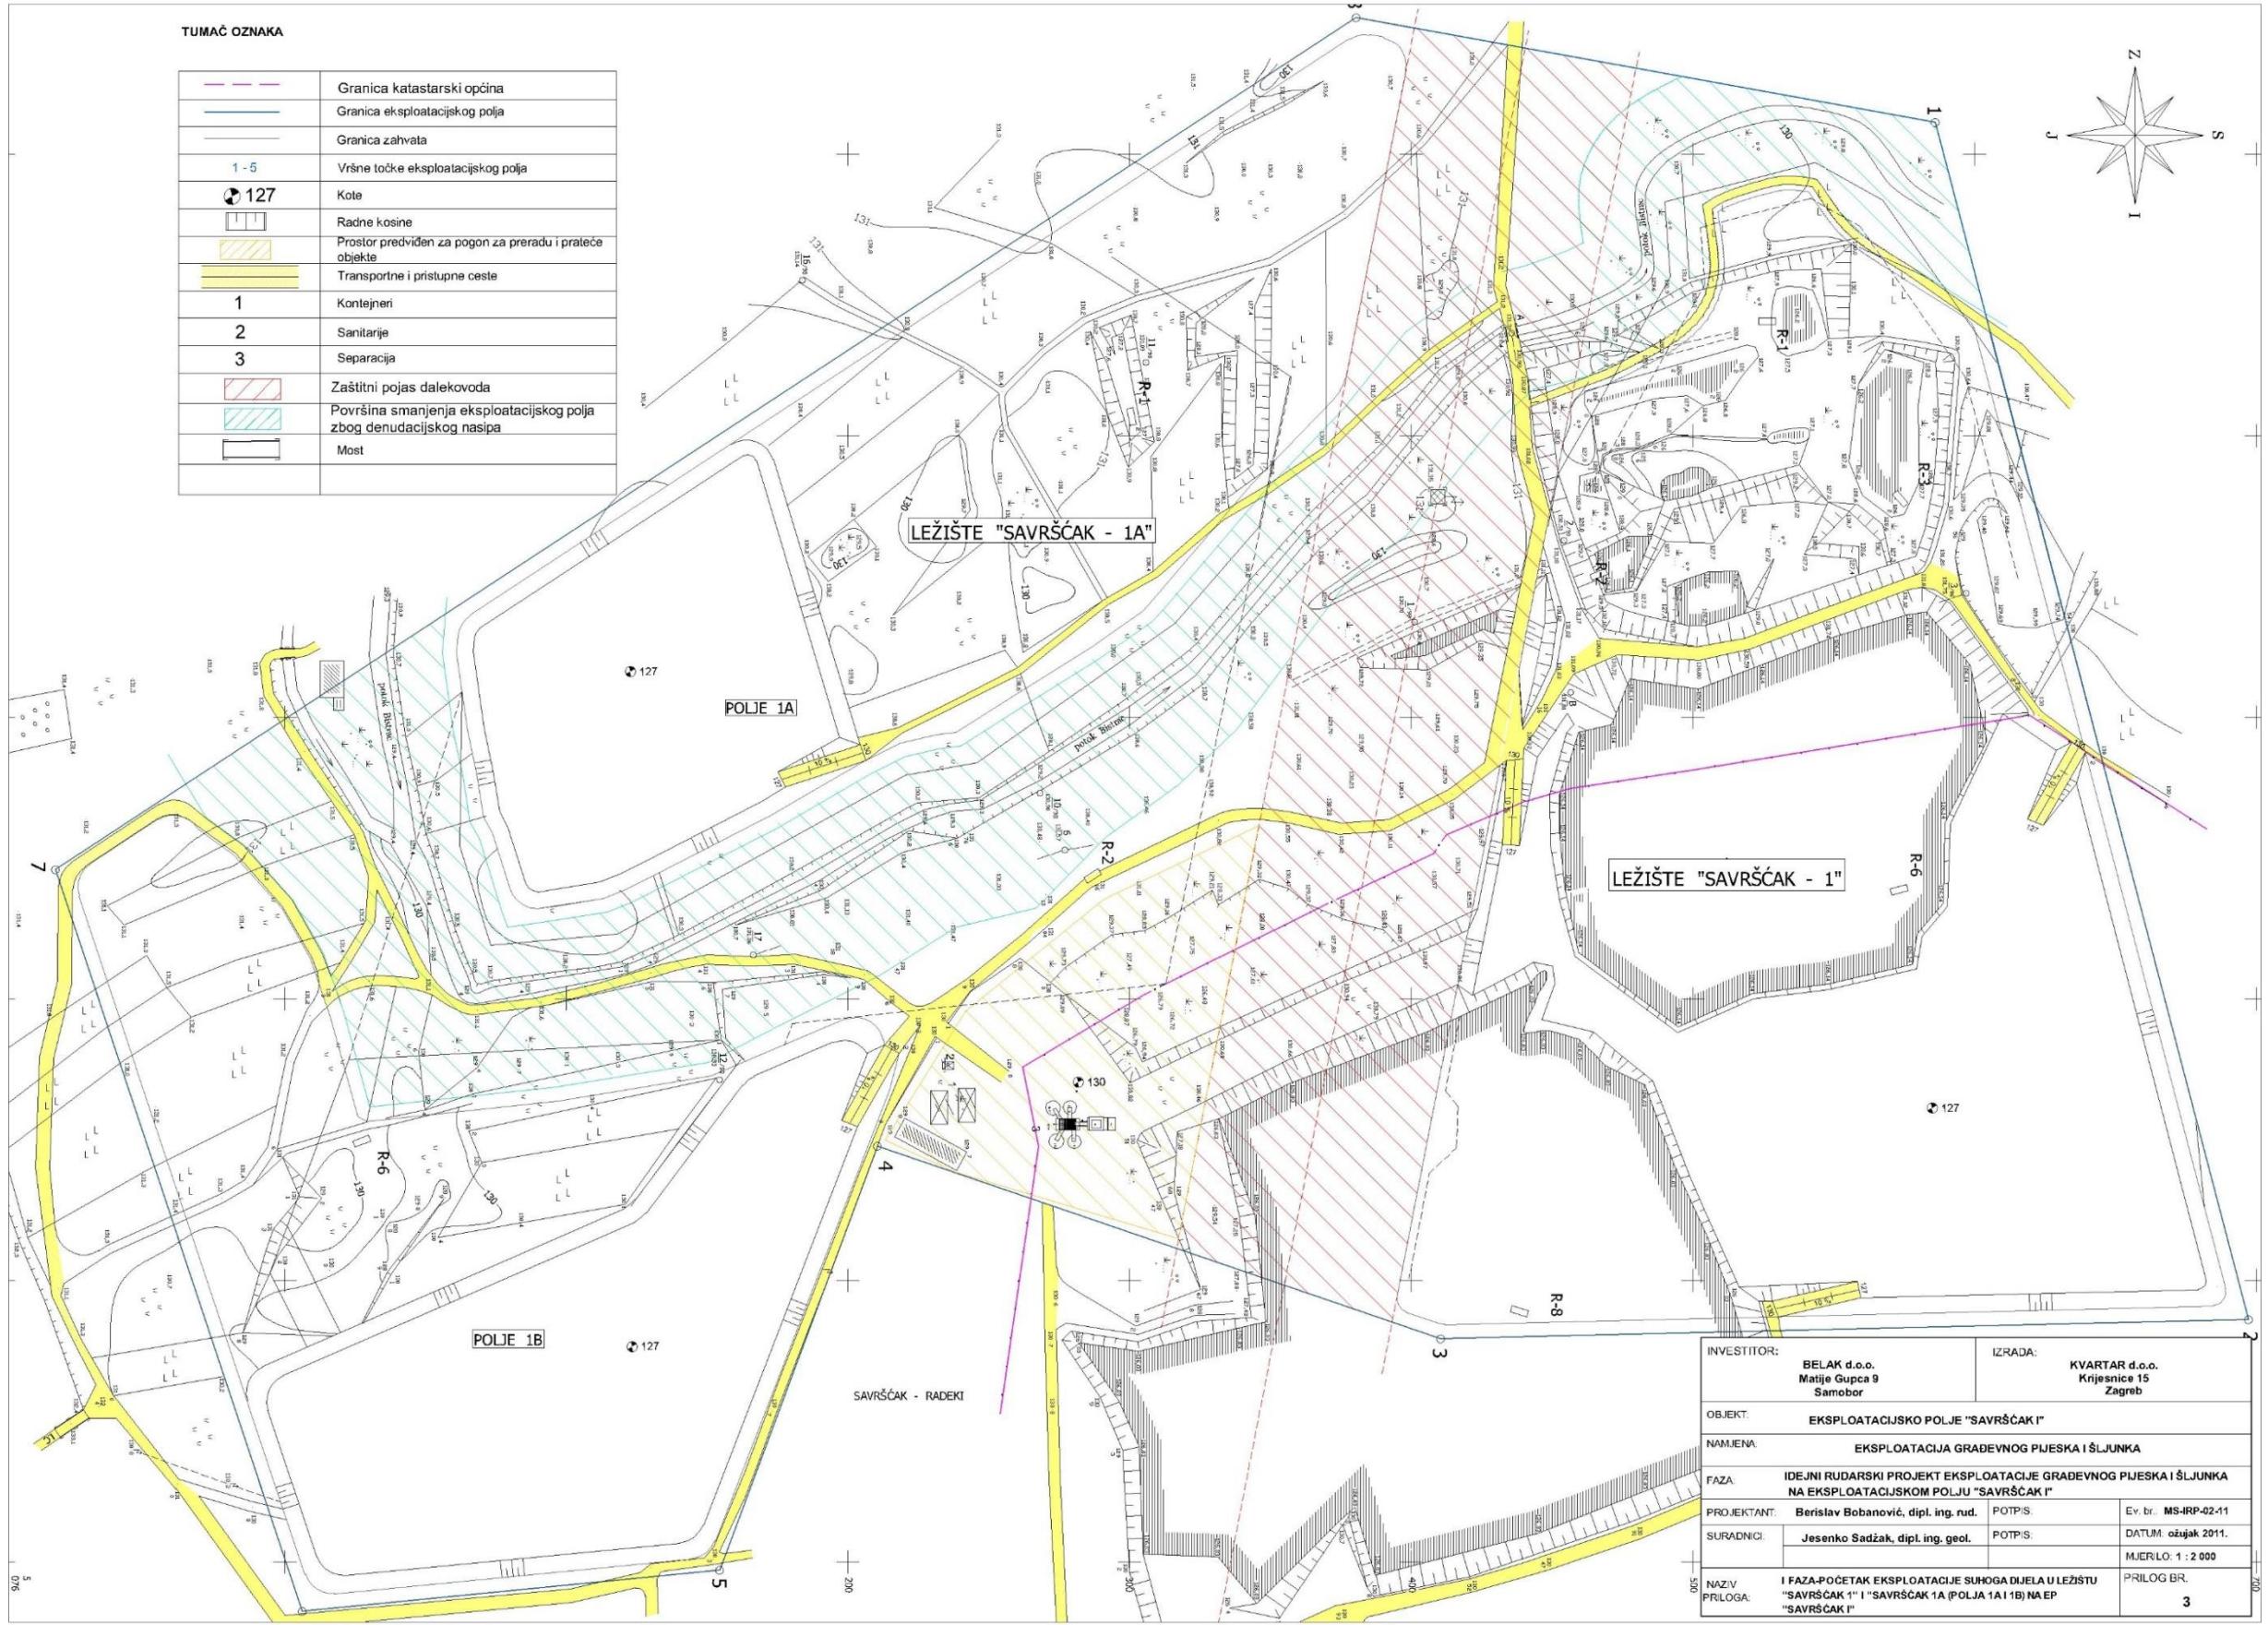


Slika 14: Eksplotacijsko polje Savrščak I – faza 2

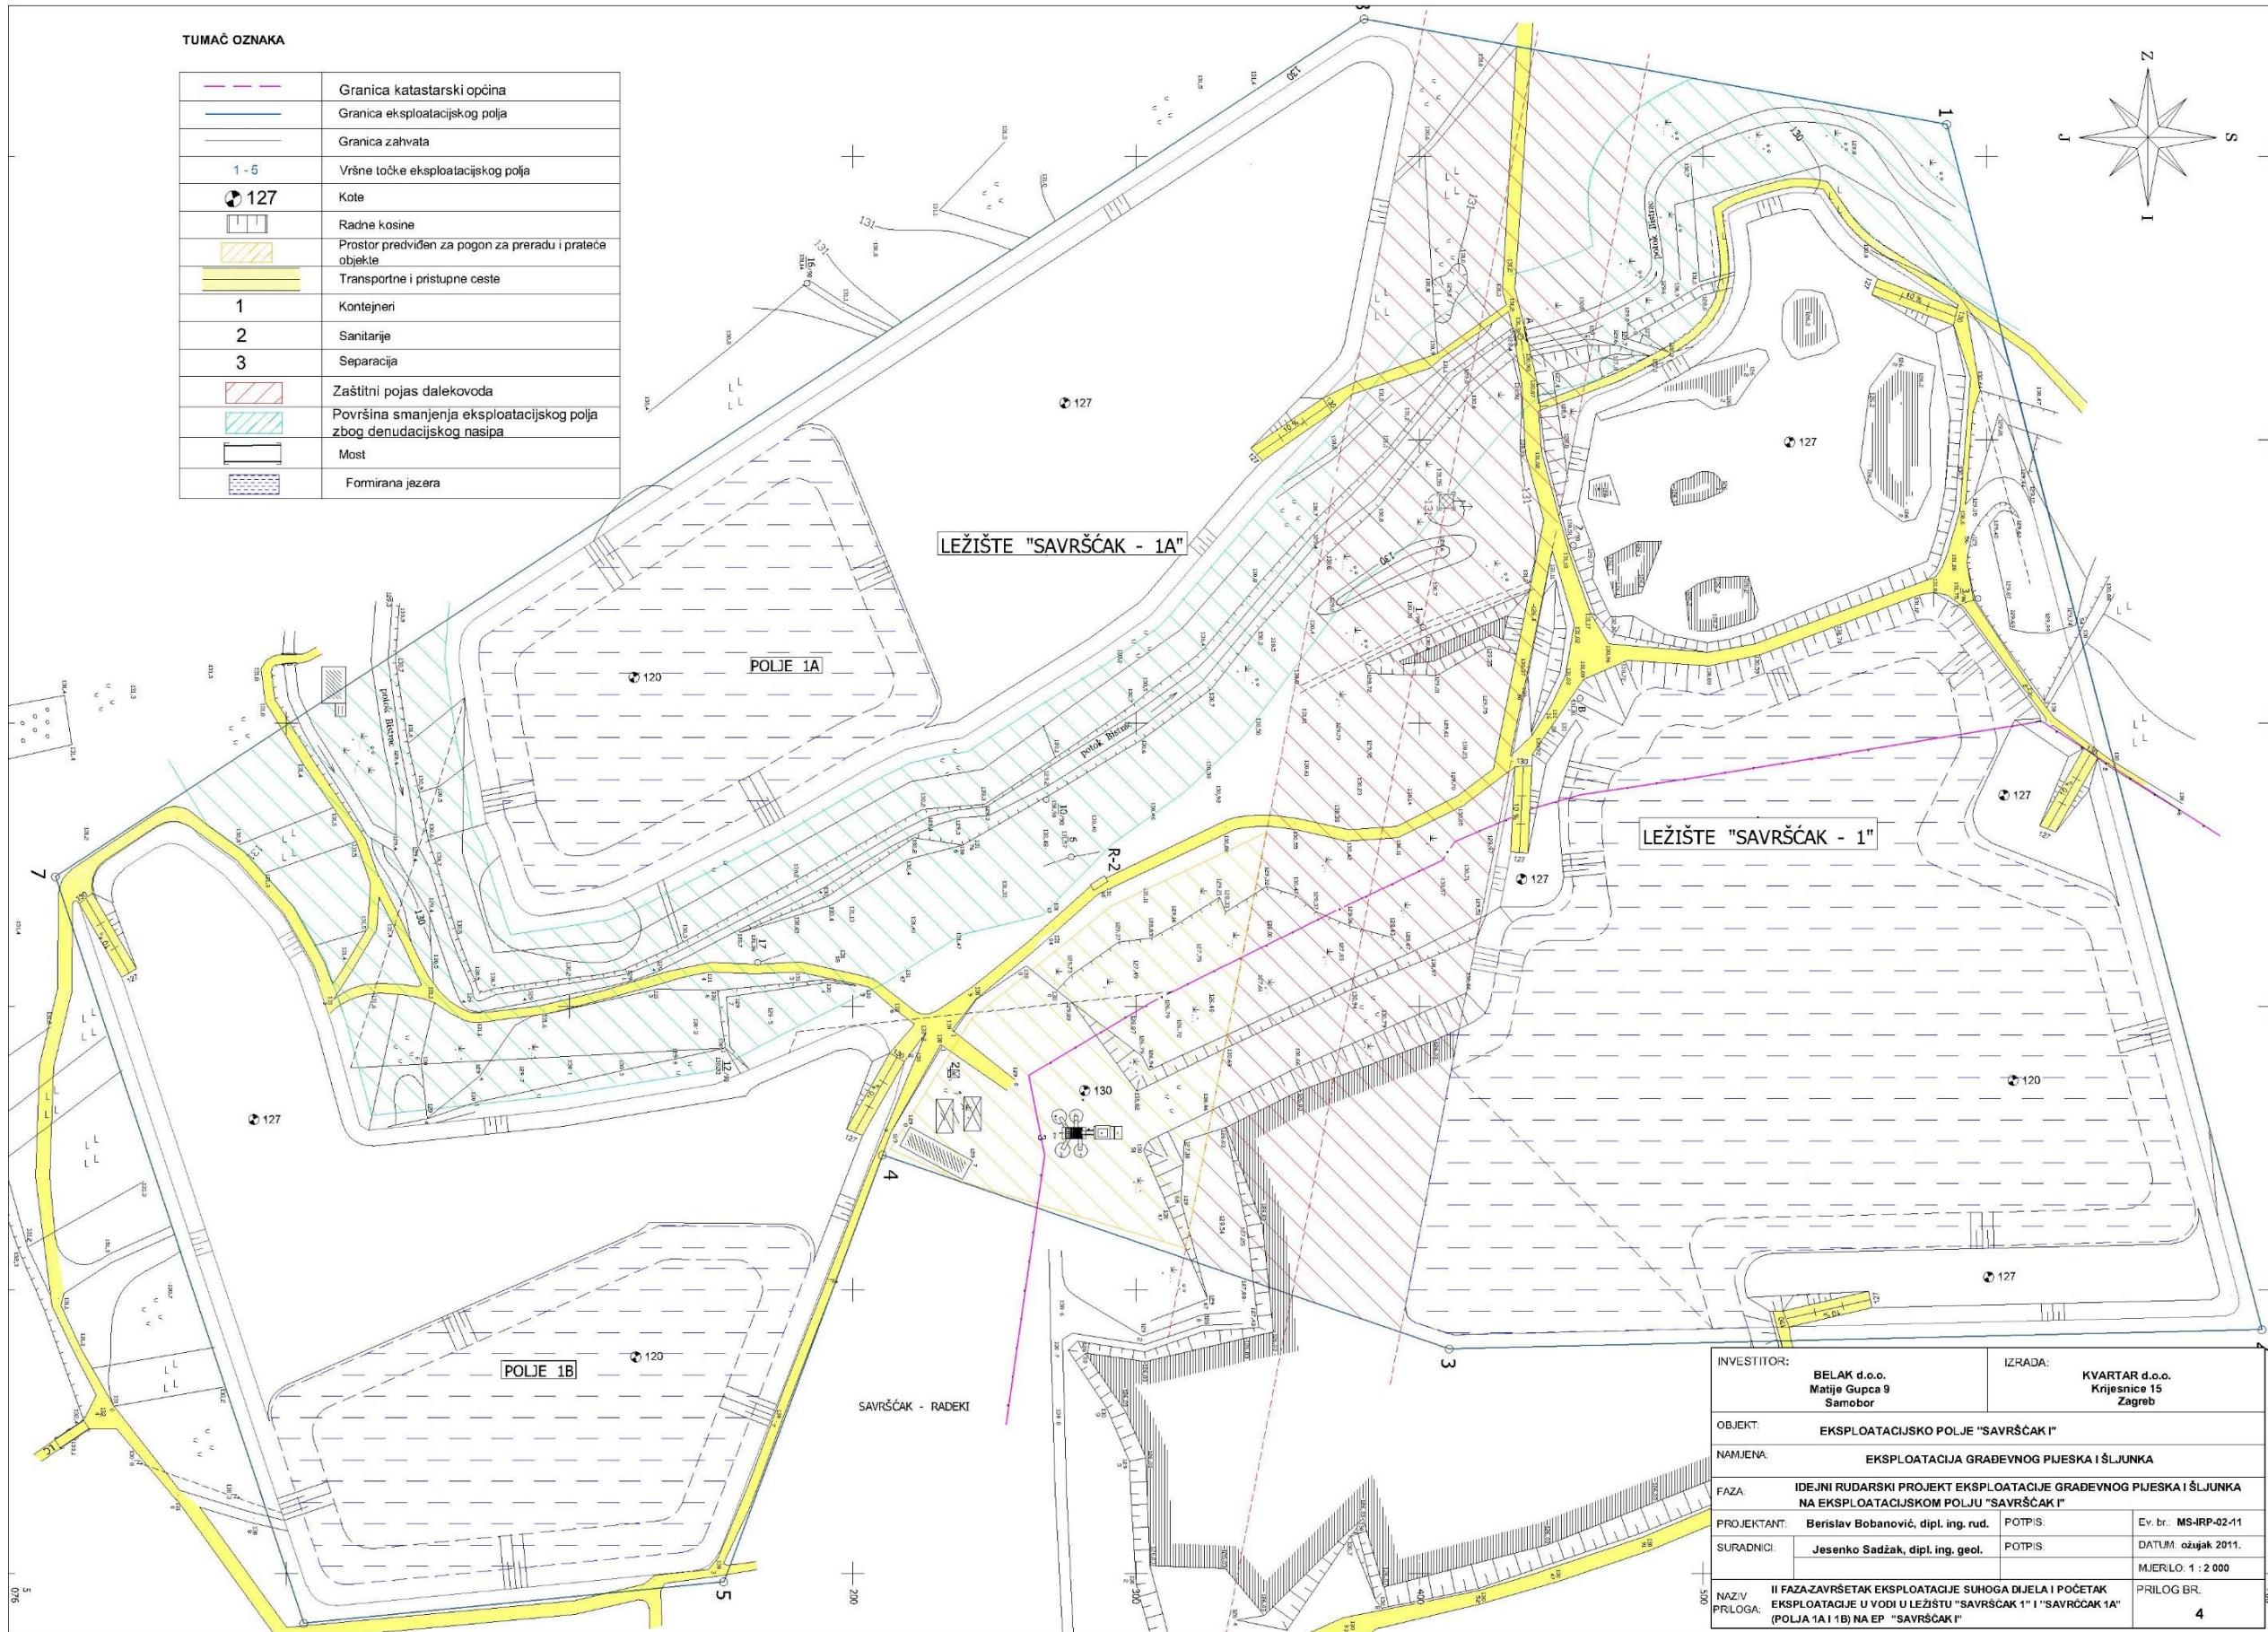


Slika 15: Eksplotacijsko polje Savrščak I – faza 3

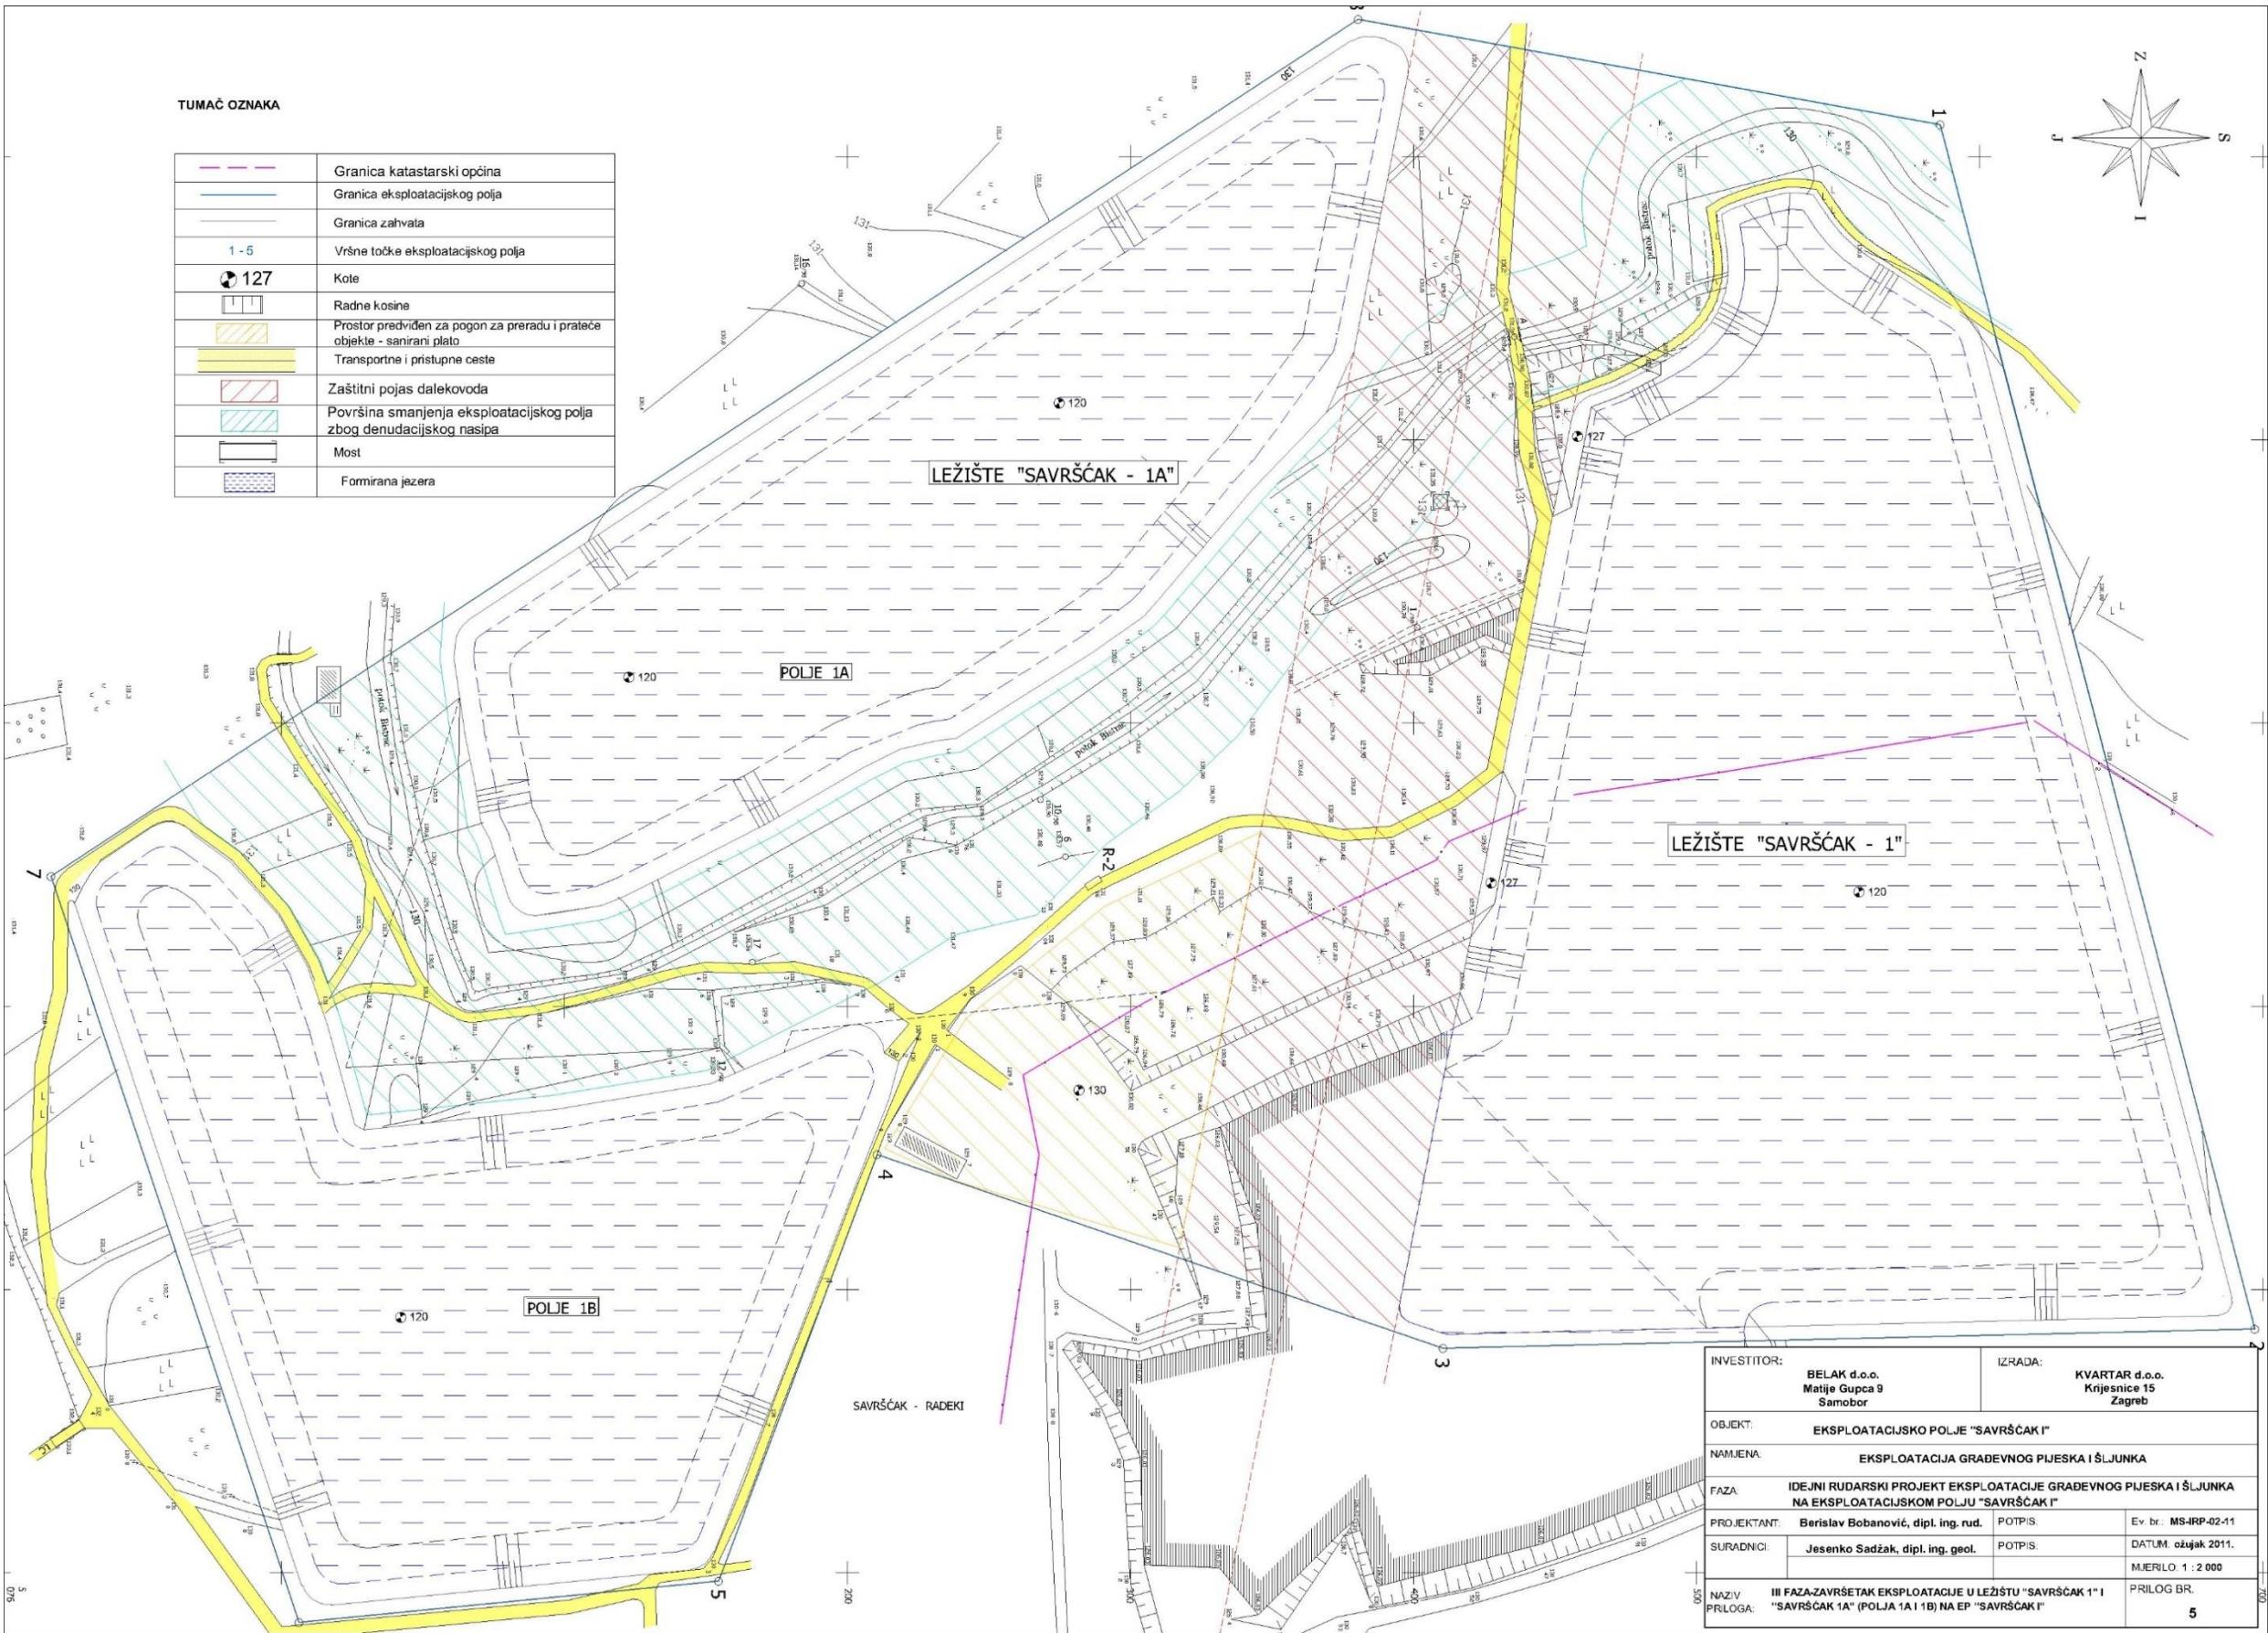


Slika 17: Eksploatacijsko polje Savrščak II – faza 1

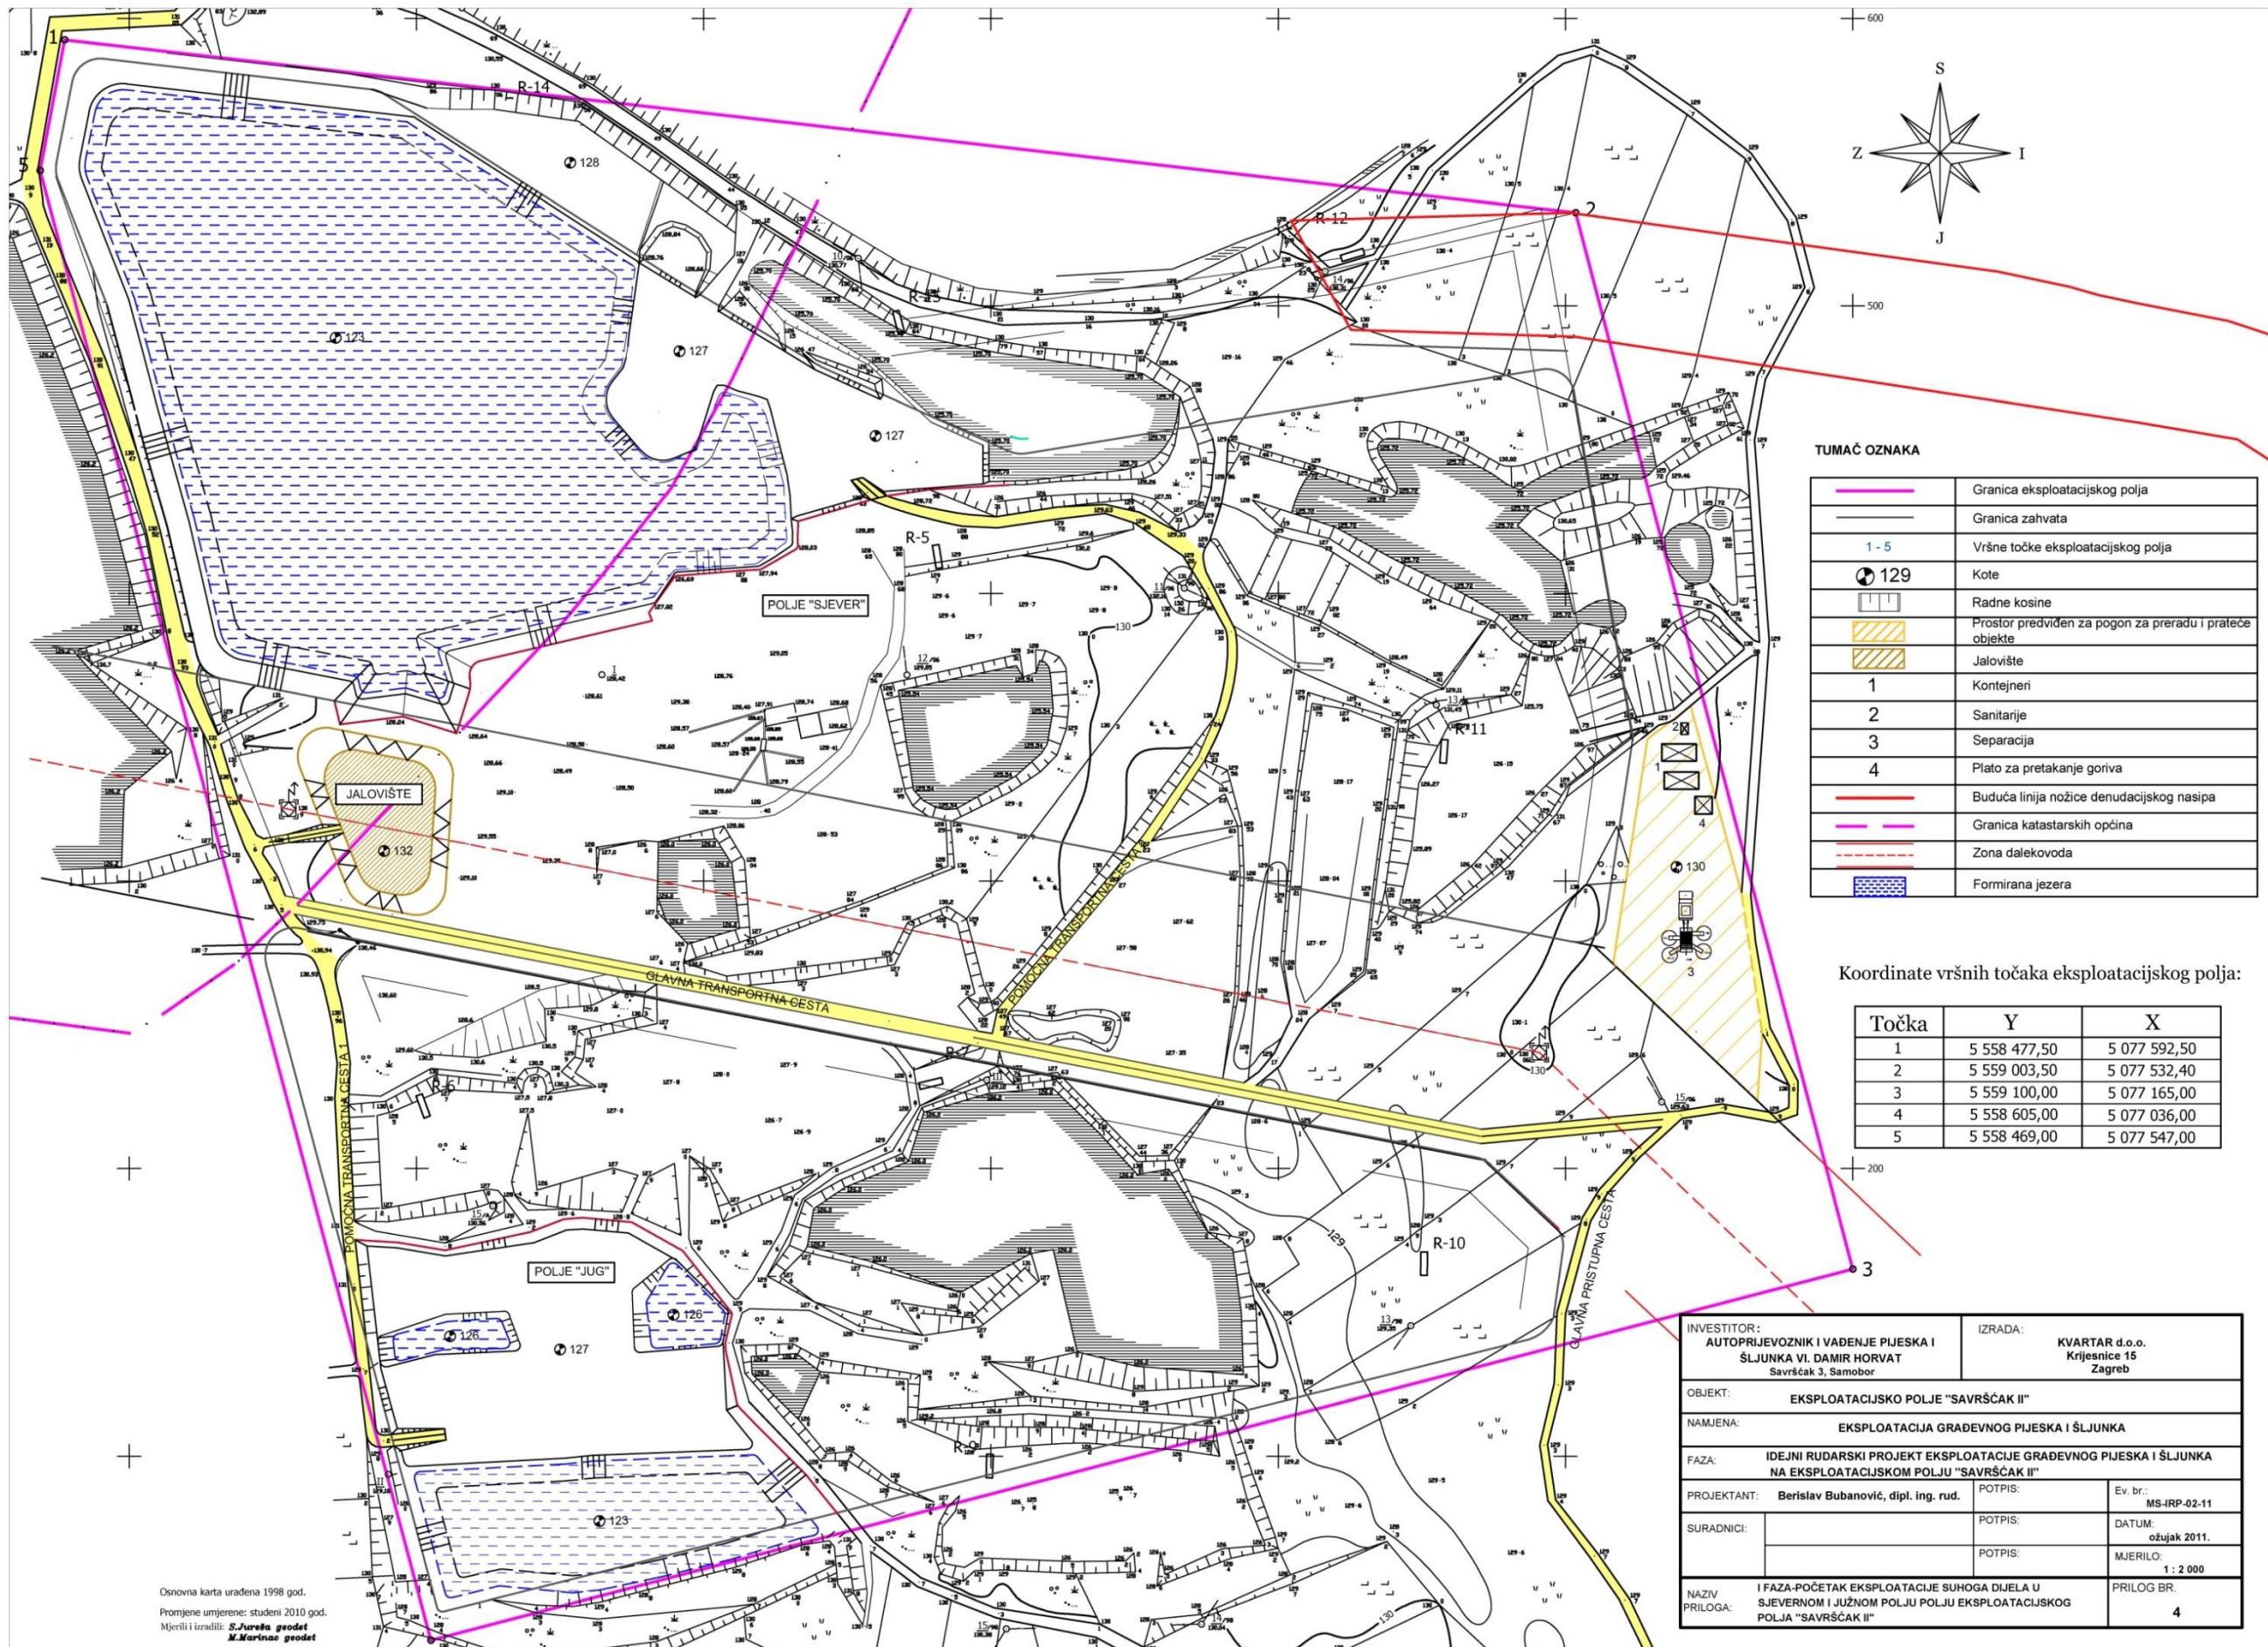


Slika 18: Eksplotacijsko polje Savrščak II – faza 2

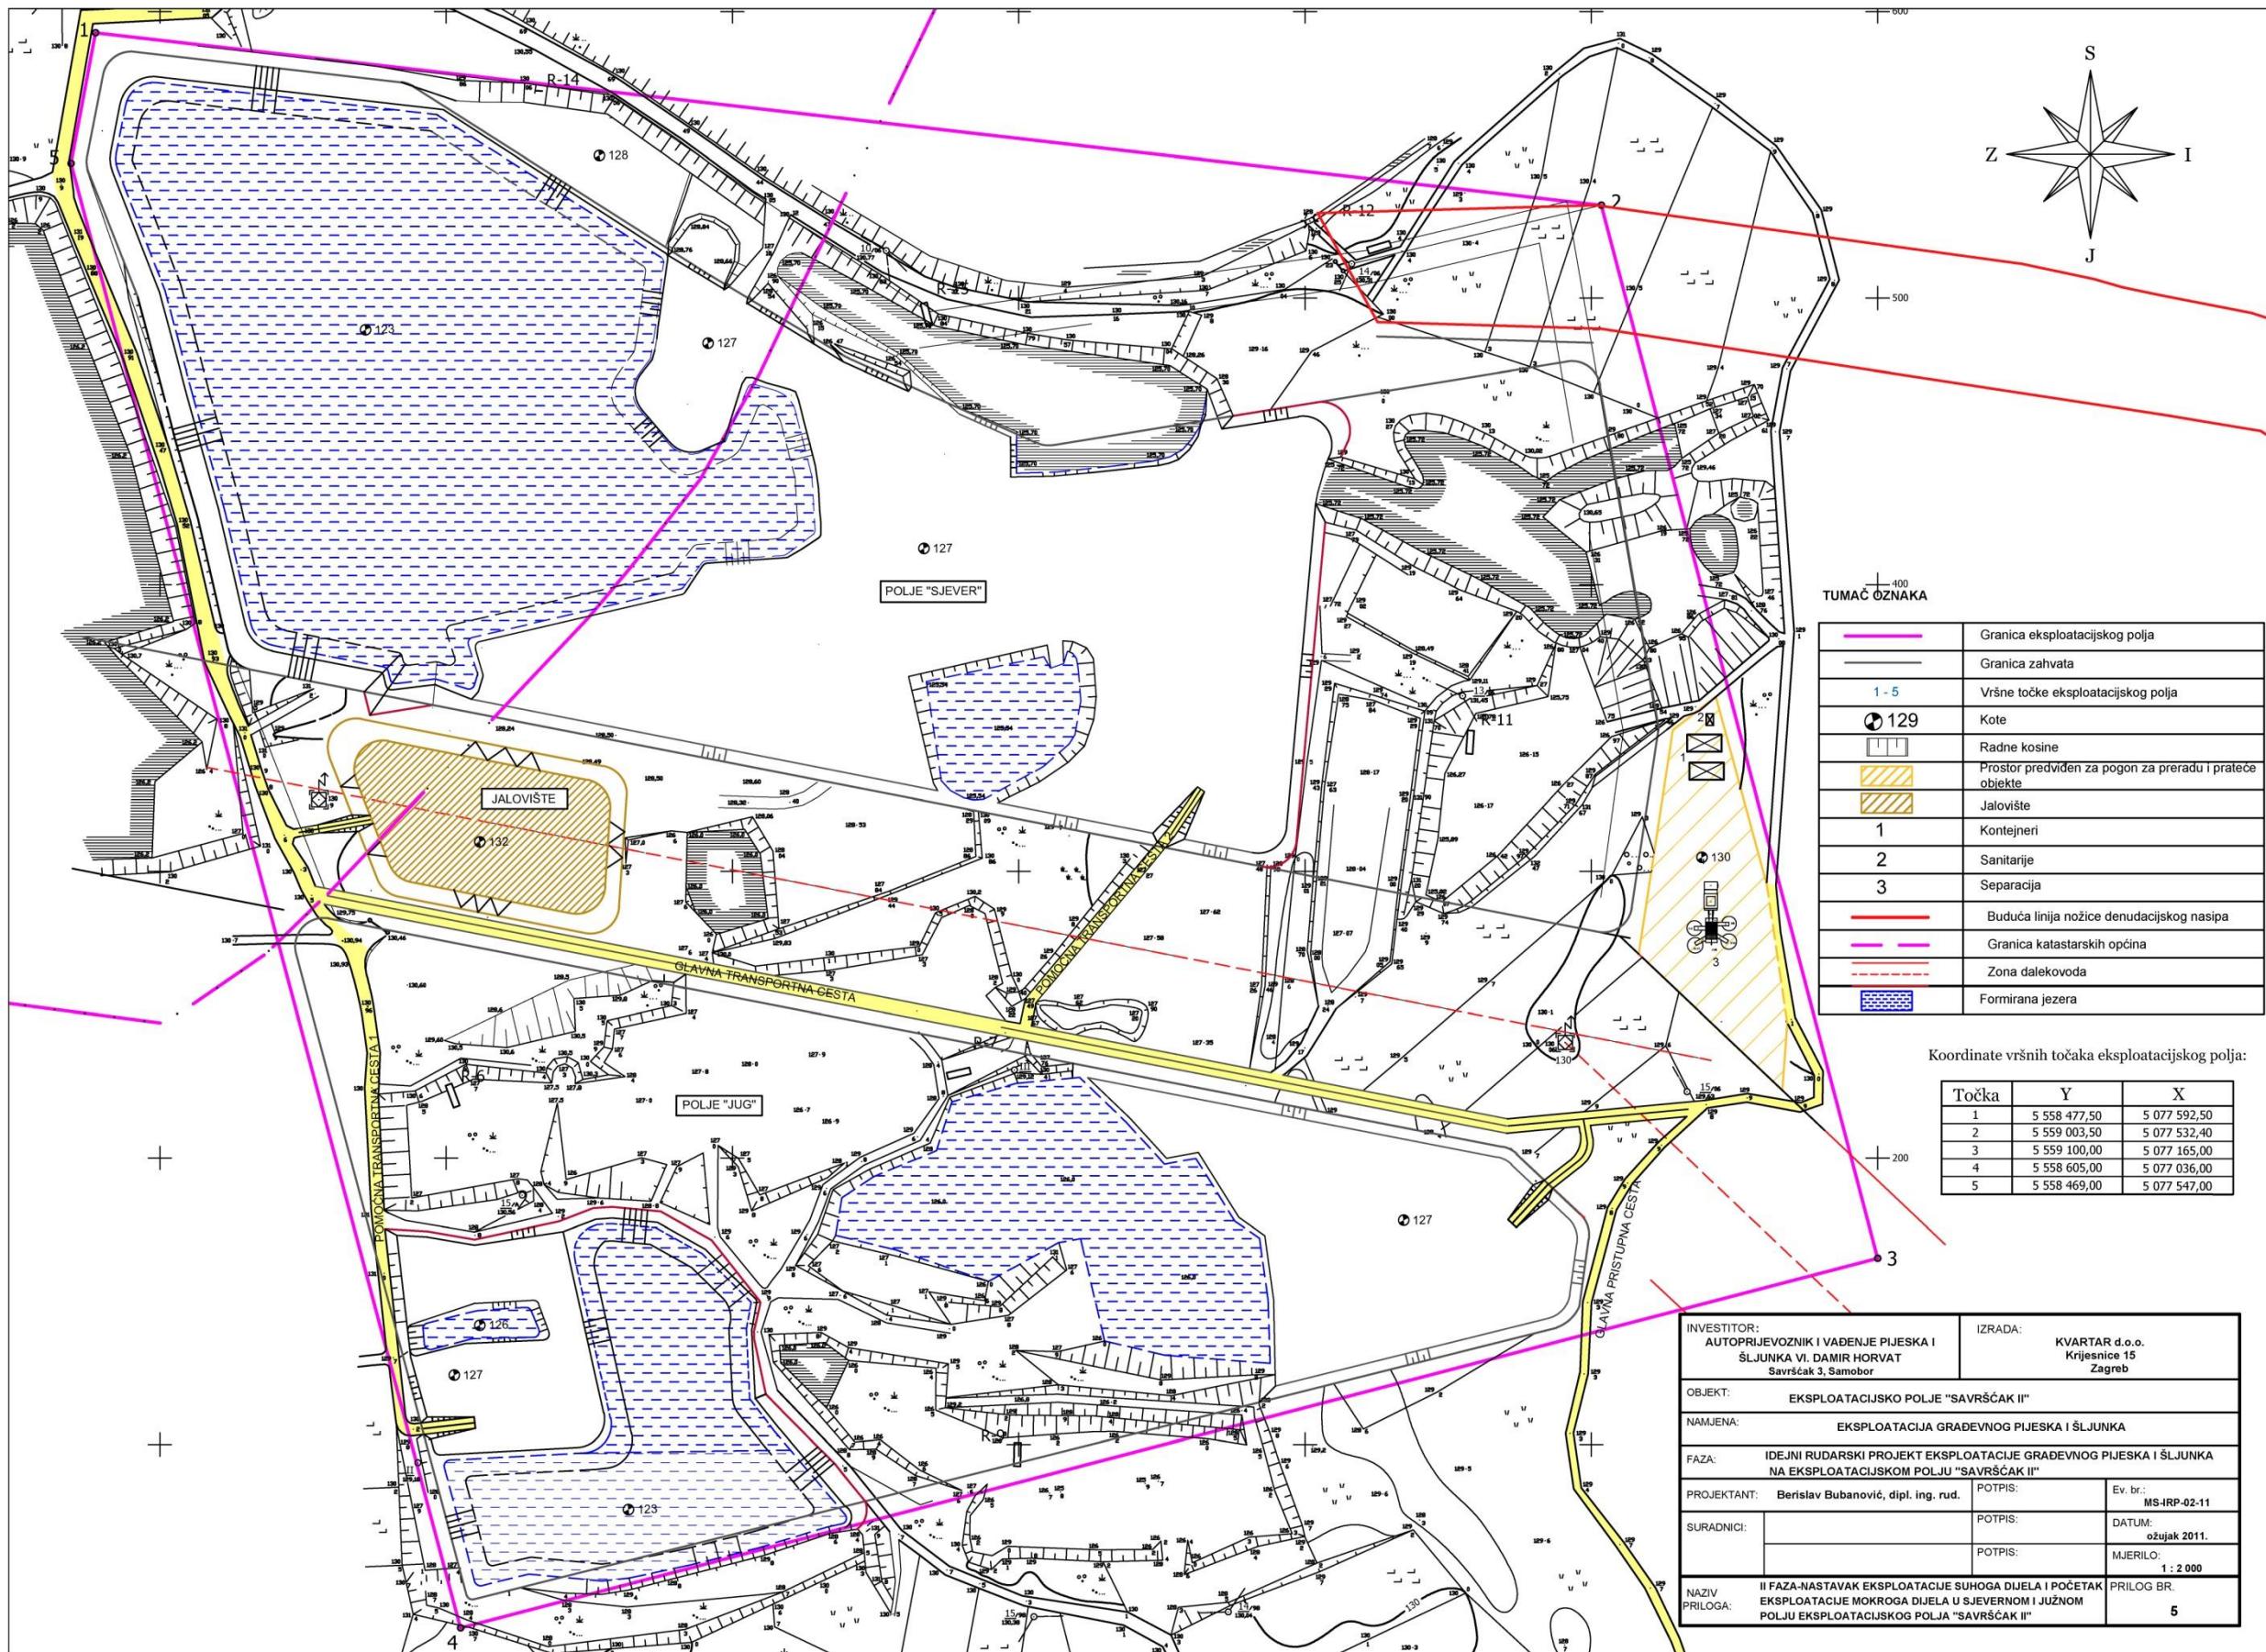


Slika 19: Eksploatacijsko polje Savrščak II – faza 3

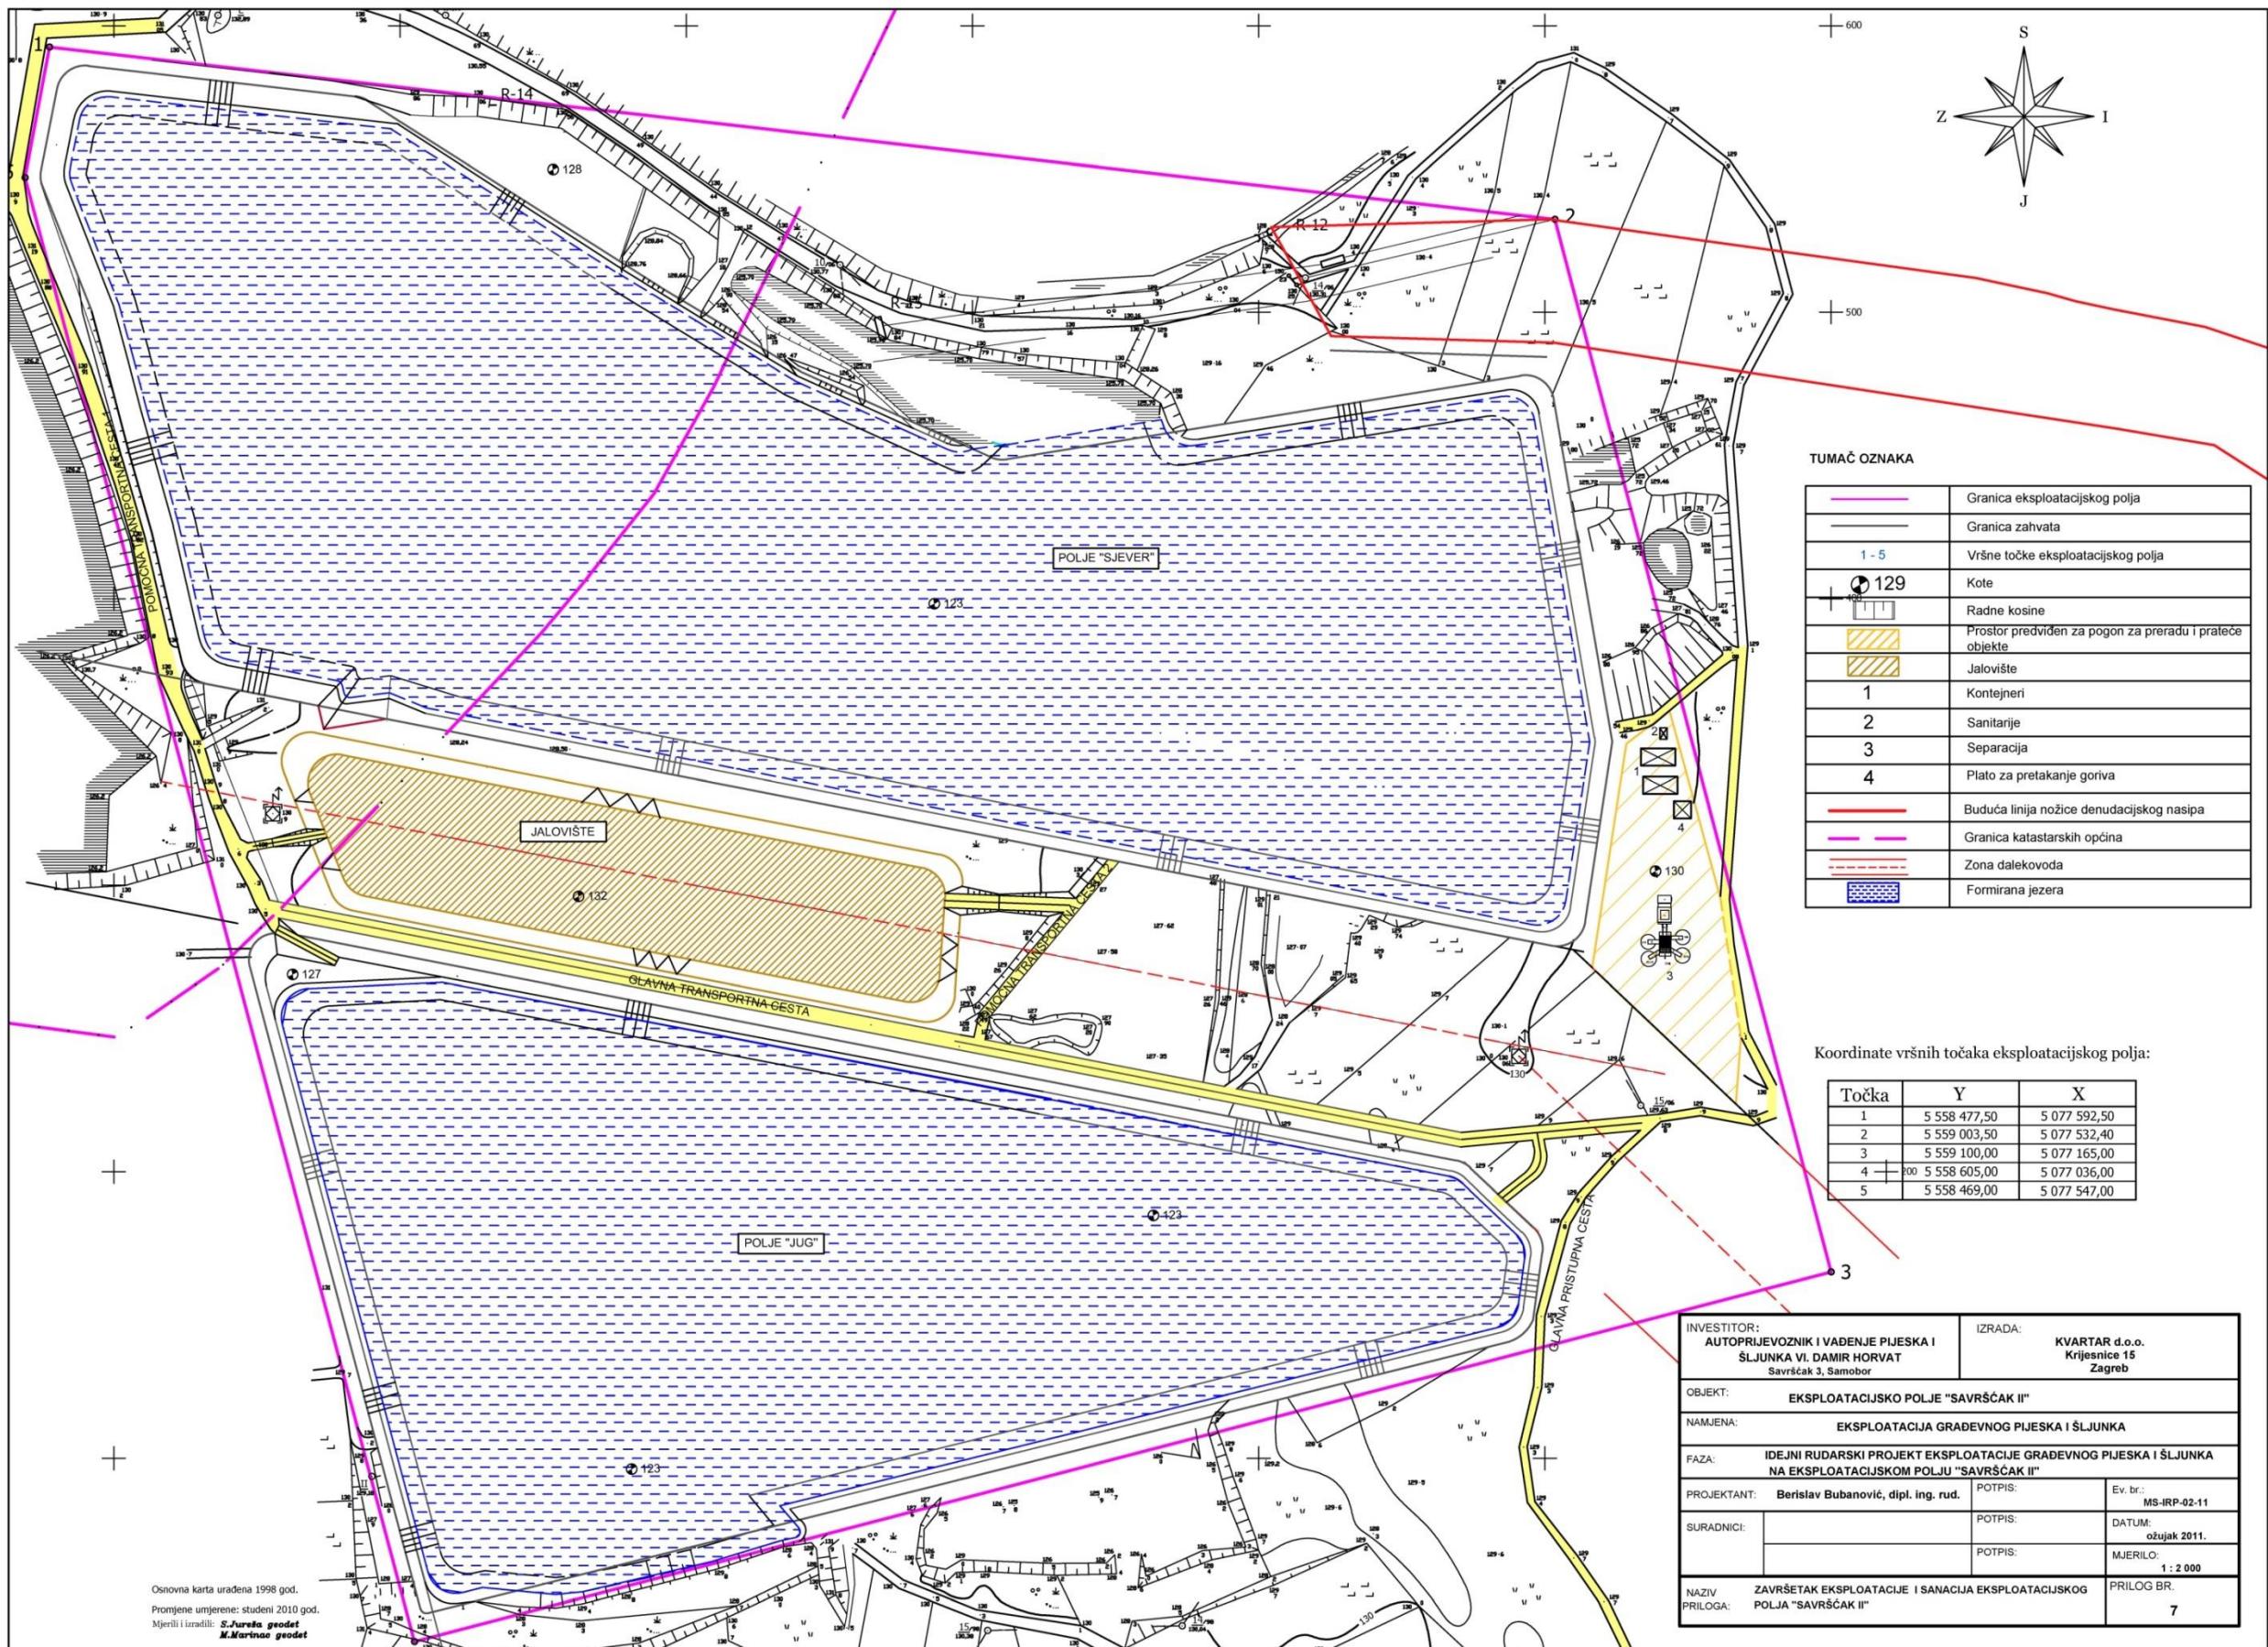


Slika 21: Eksplotacijsko polje Savrščak III – faza 1 istok

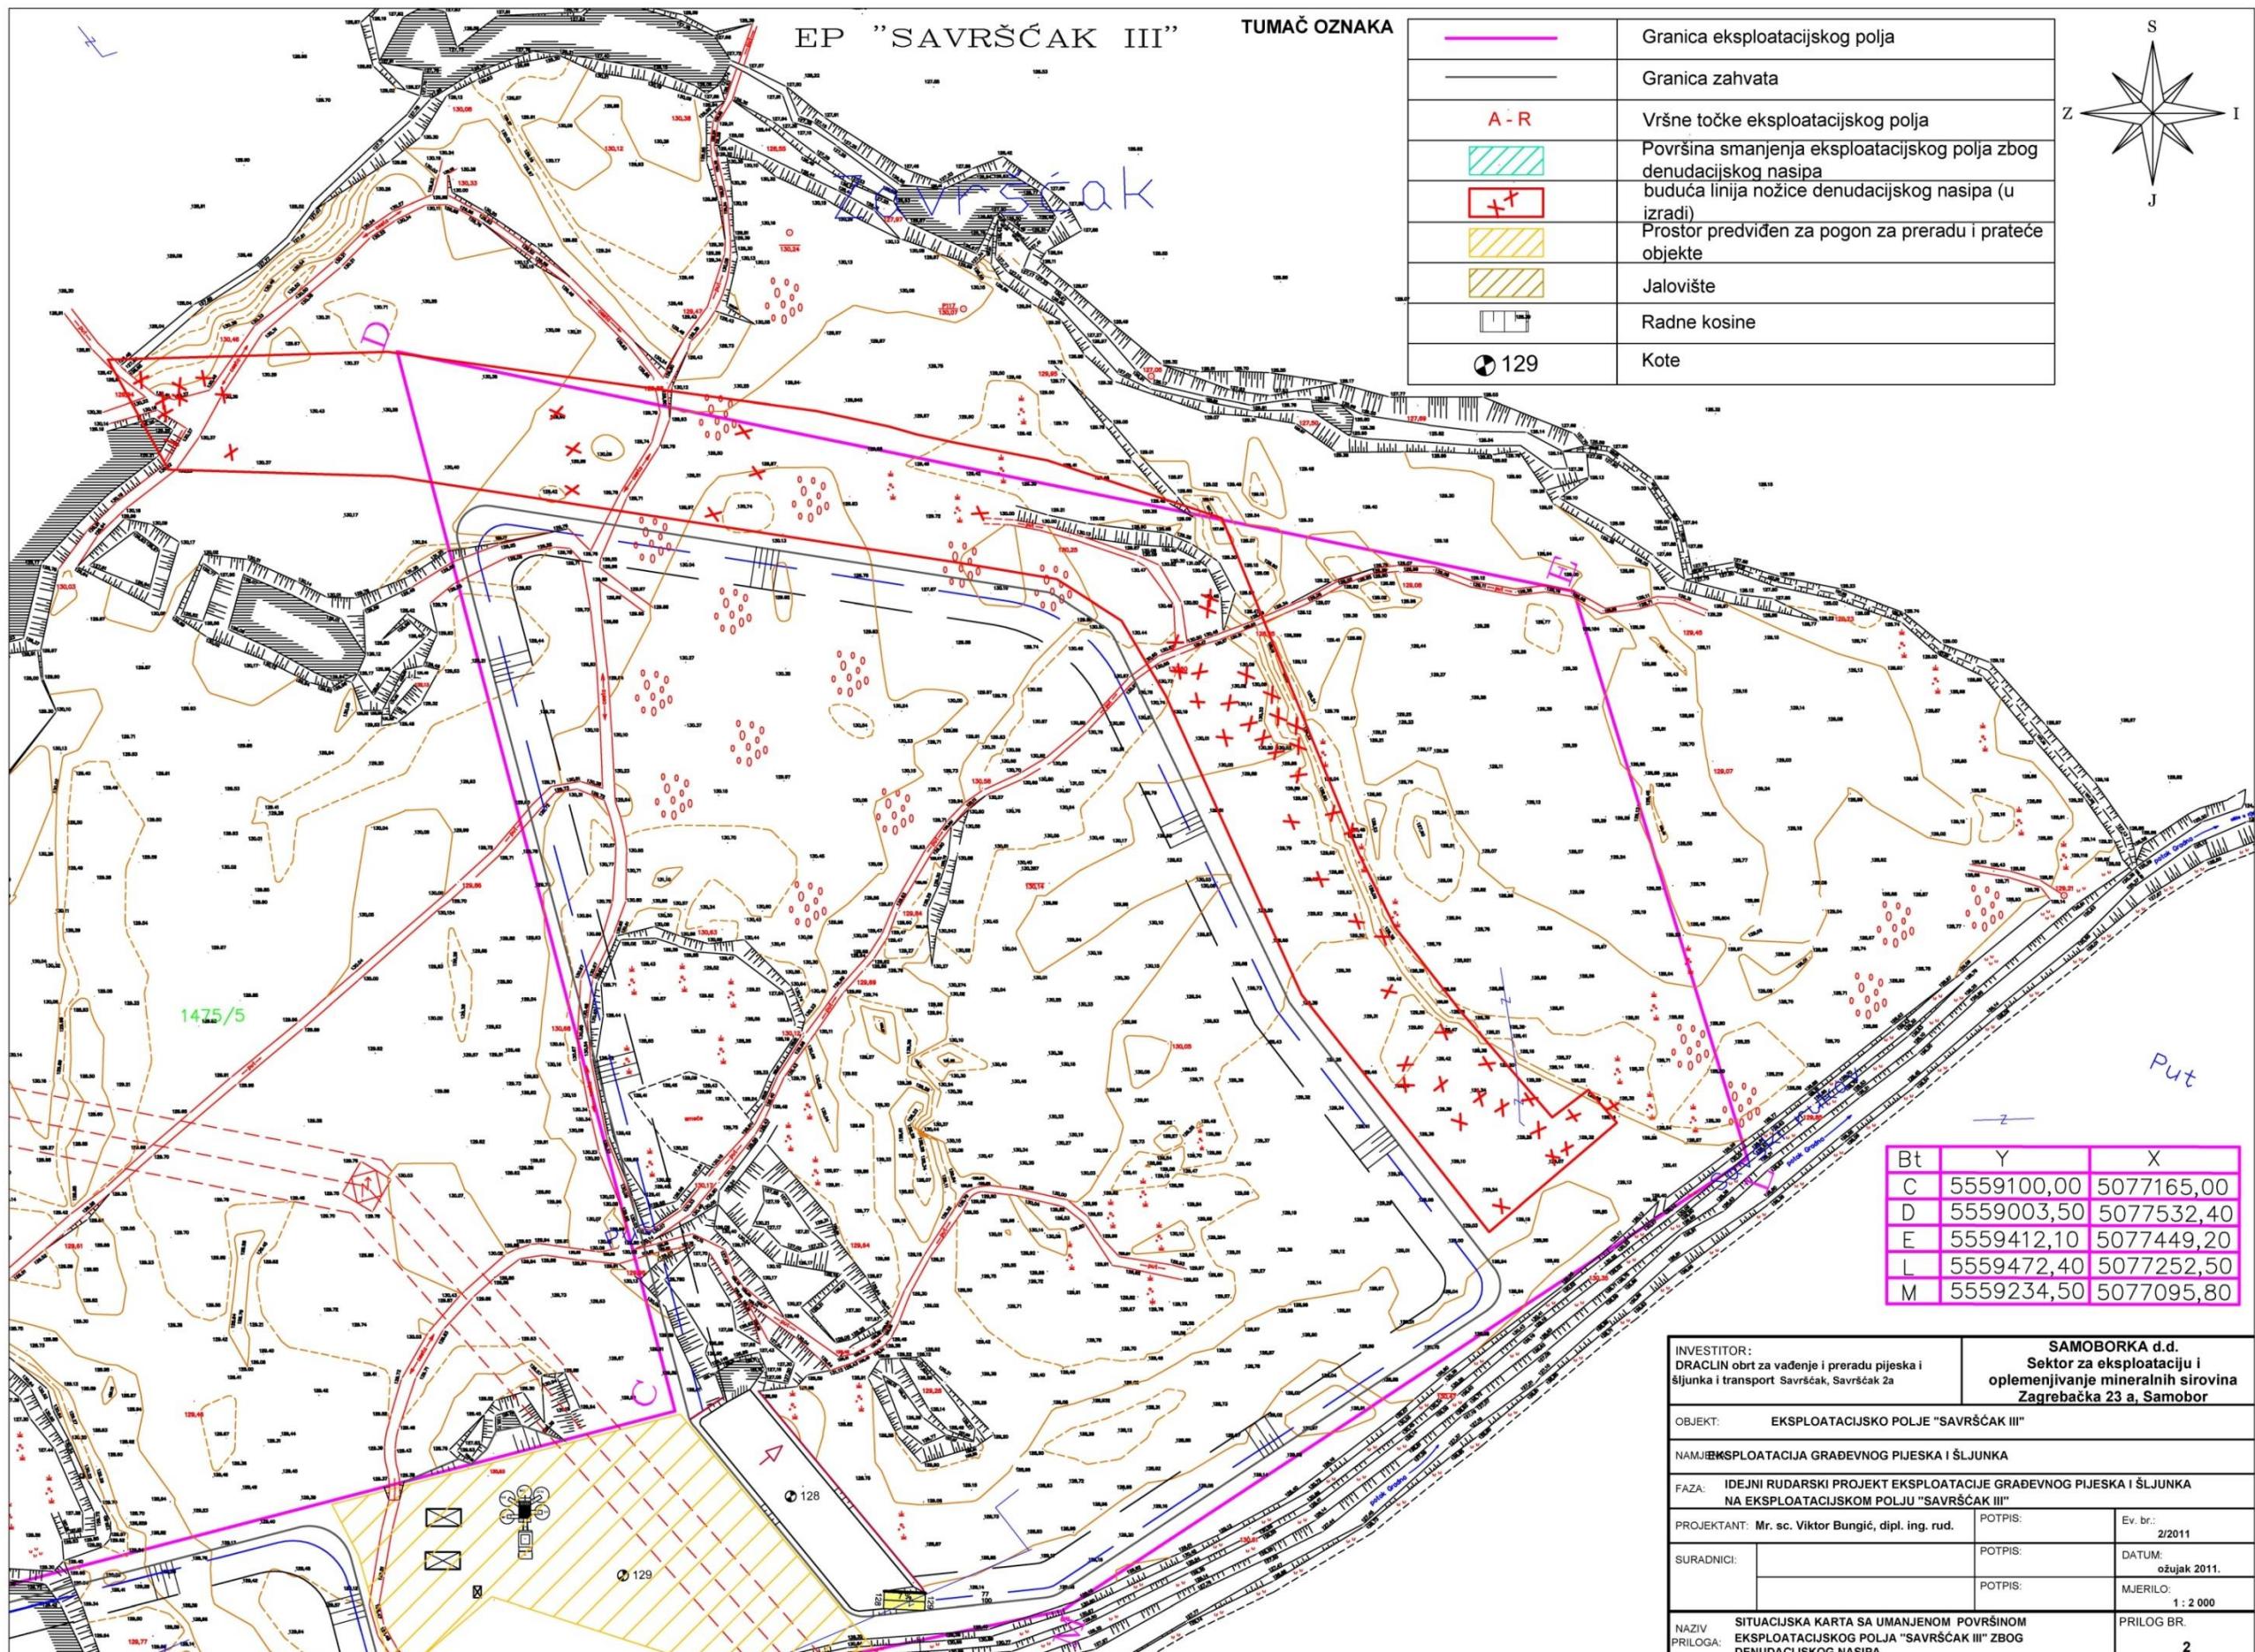


Slika 22: eksplotacijsko polje Savrščak III – faza 1 zapad

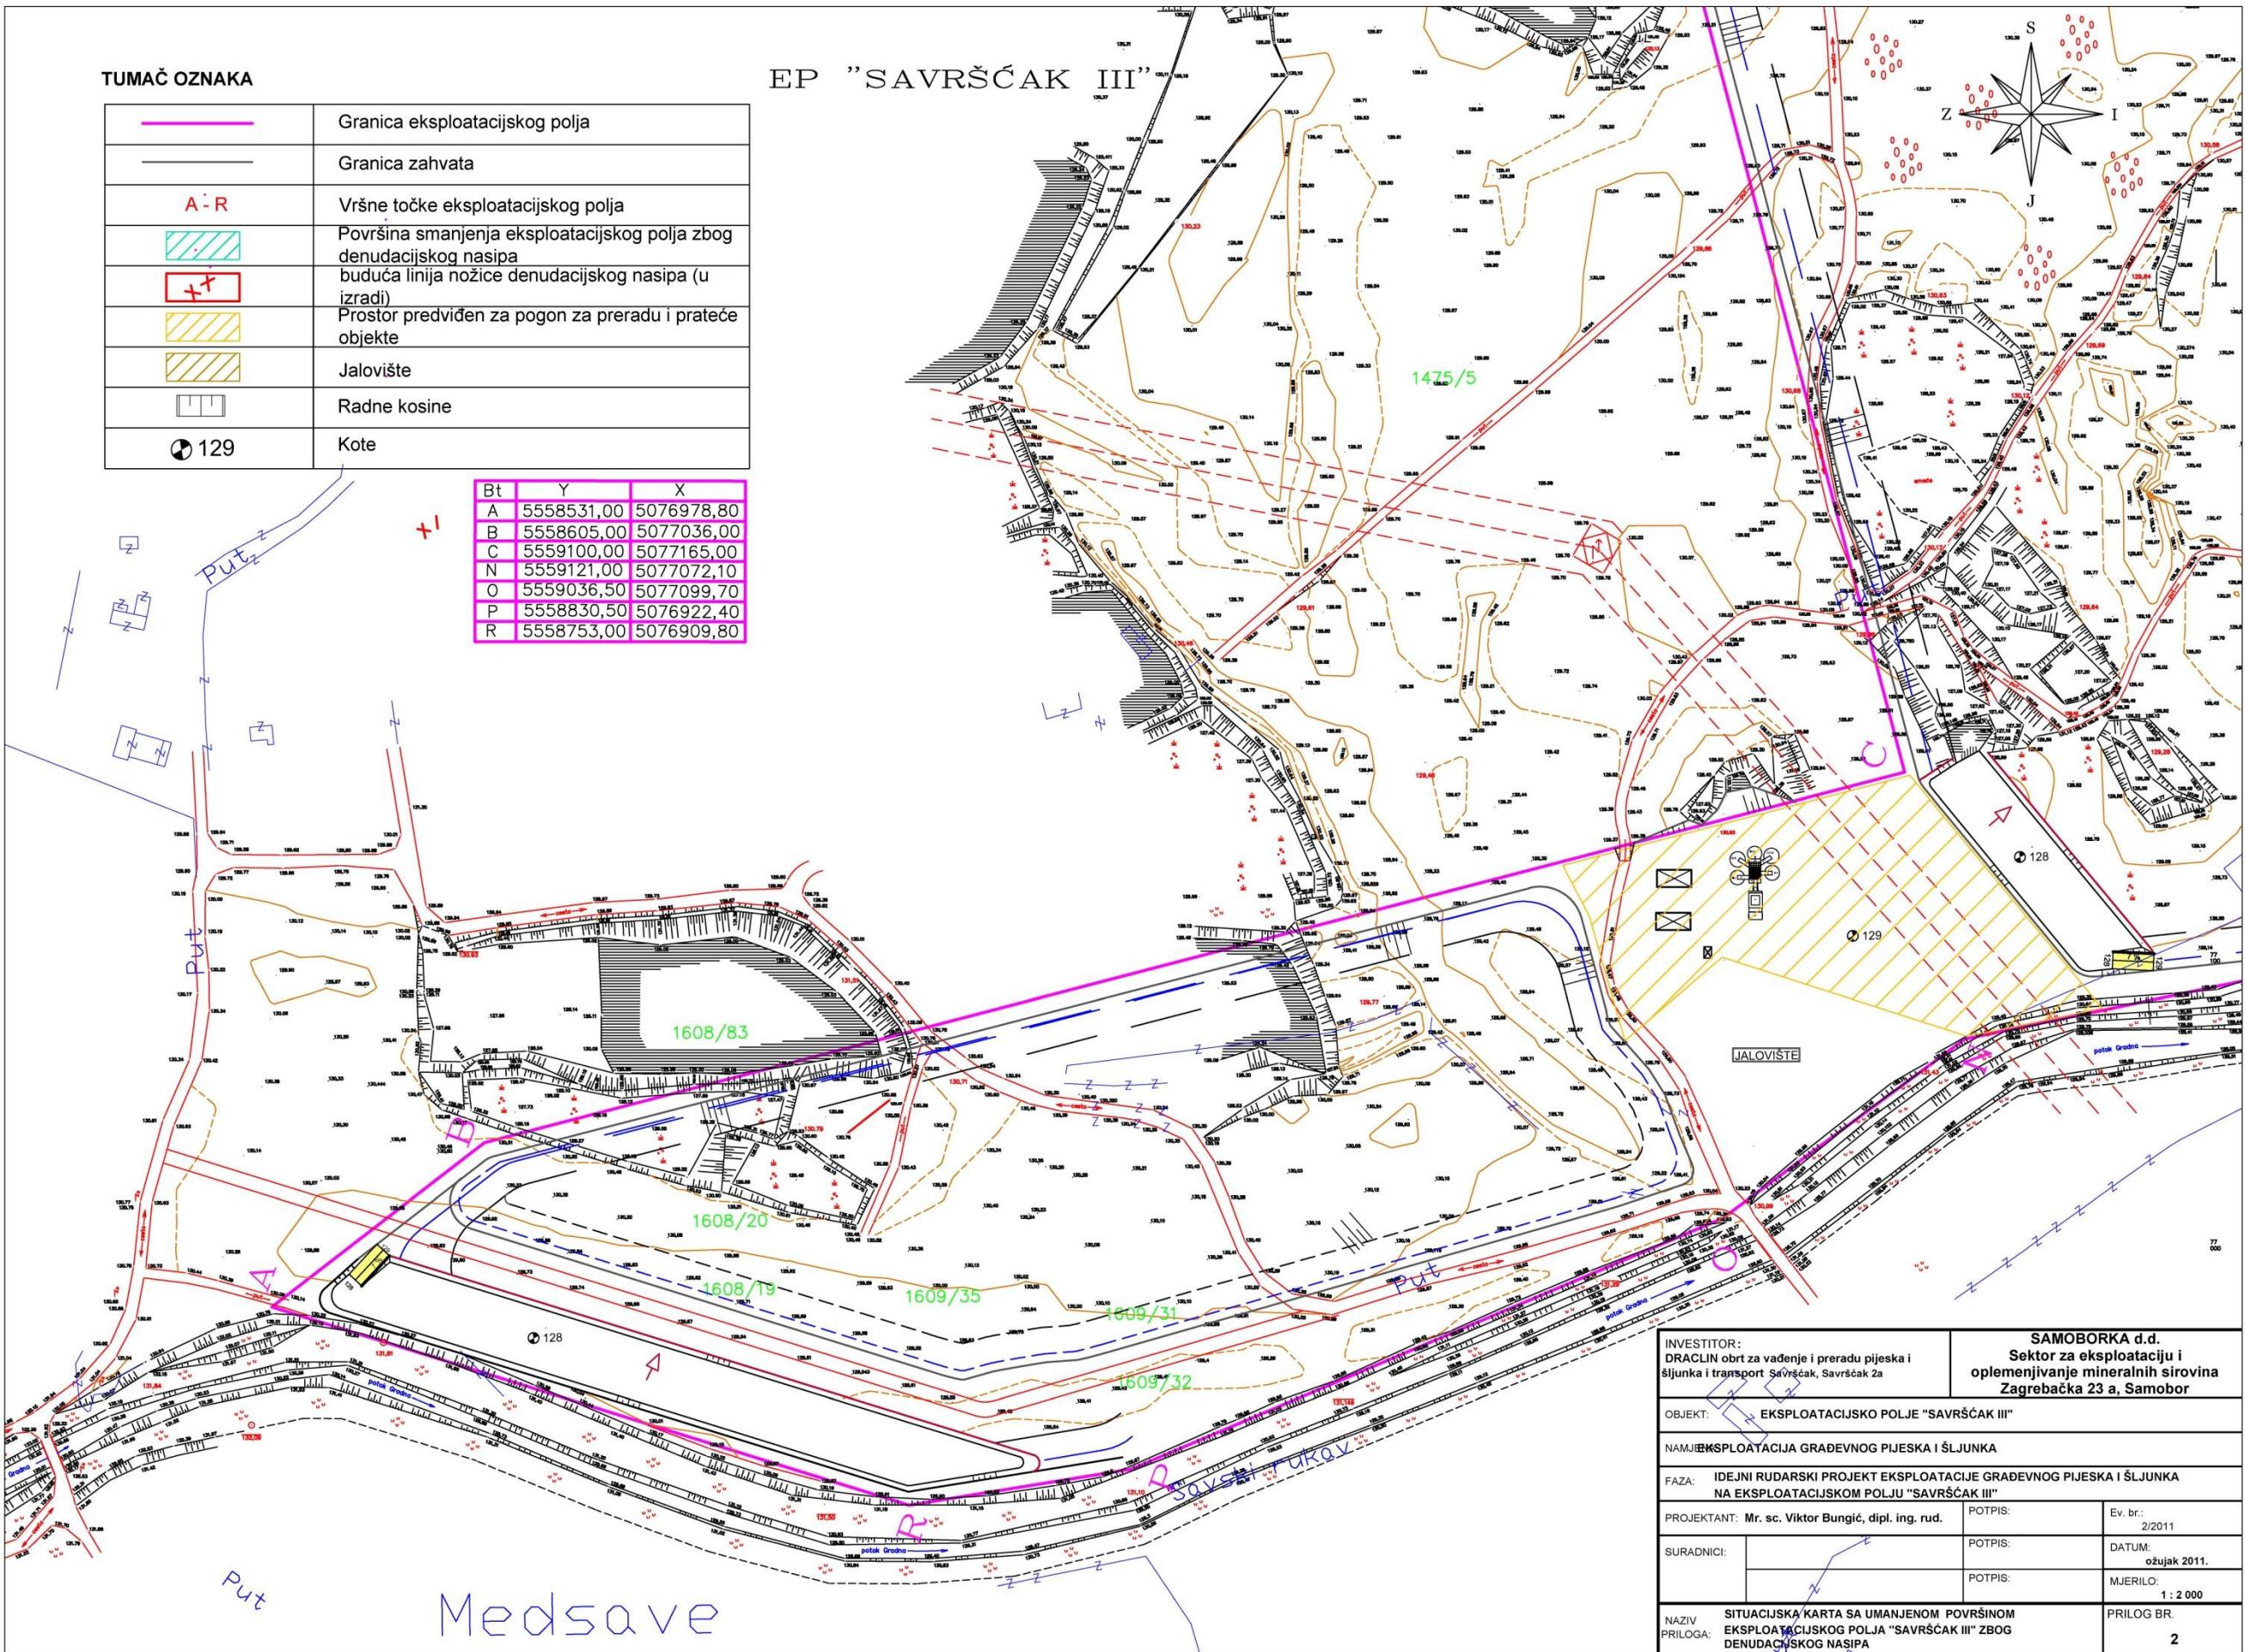


Slika 23: eksploatacijsko polje Savrščak III – faza 2 istok

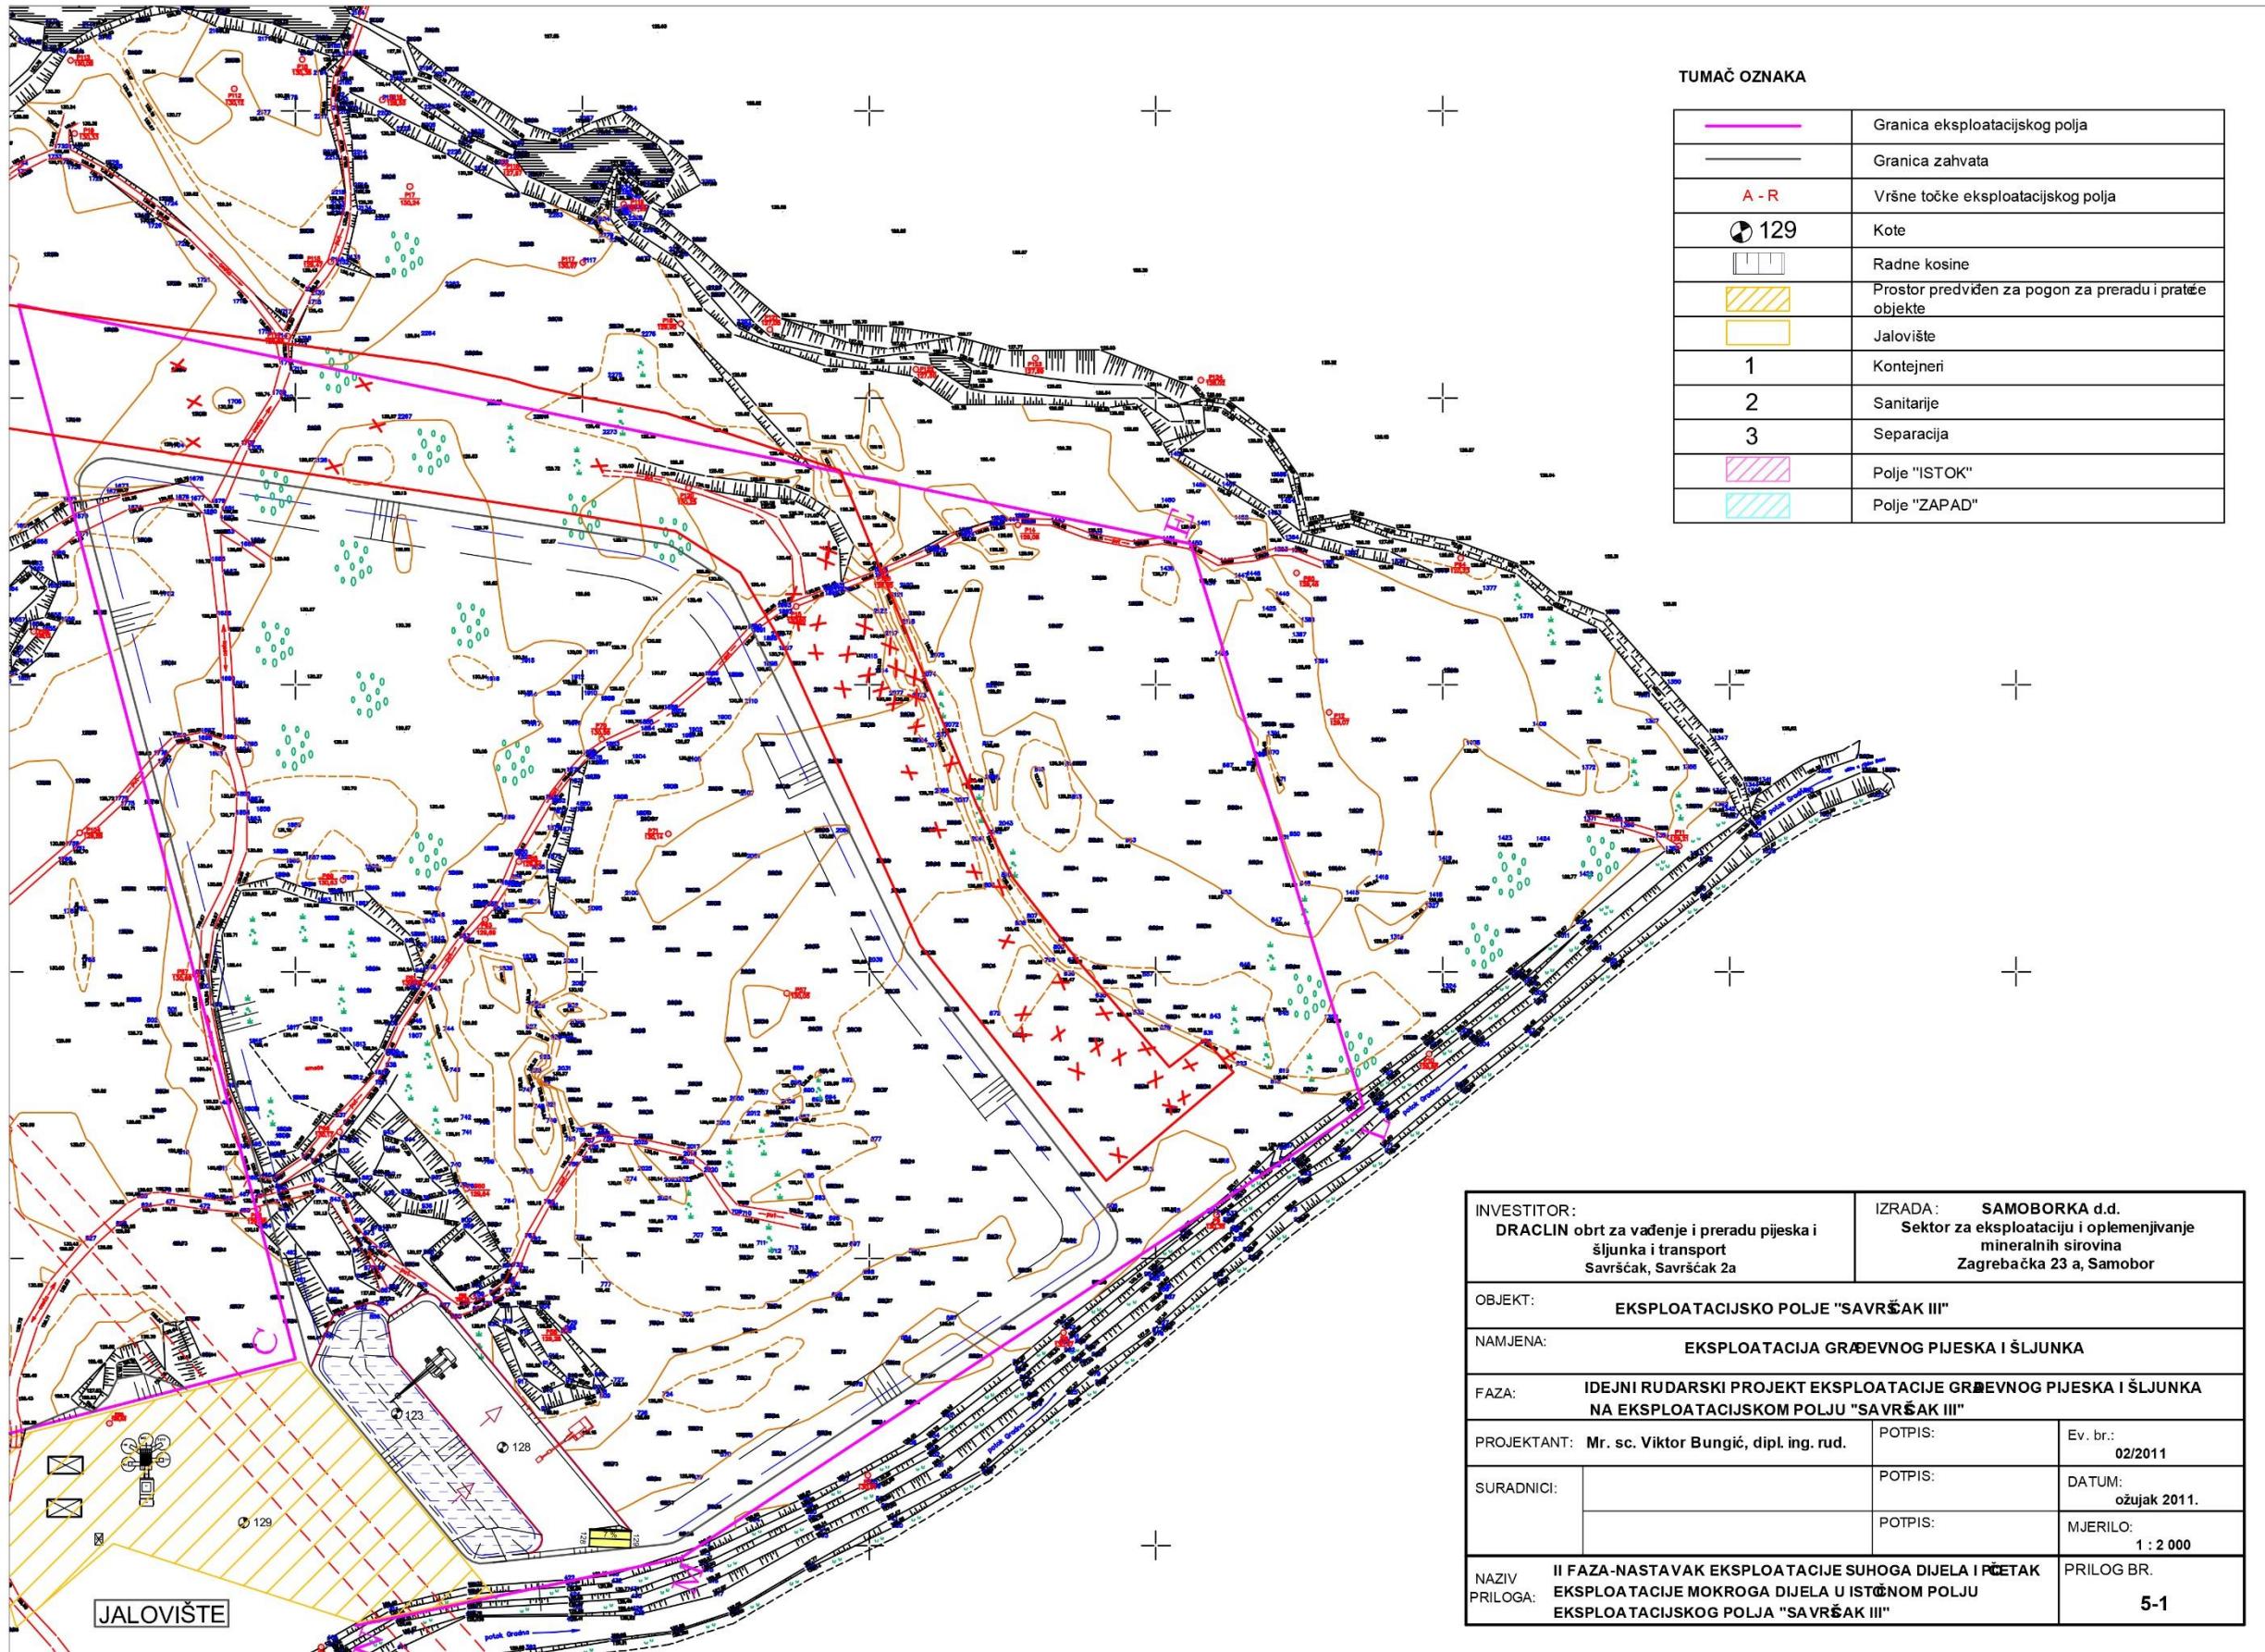


Slika 24: eksplotacijsko polje Savršćak III – faza 2 zapa

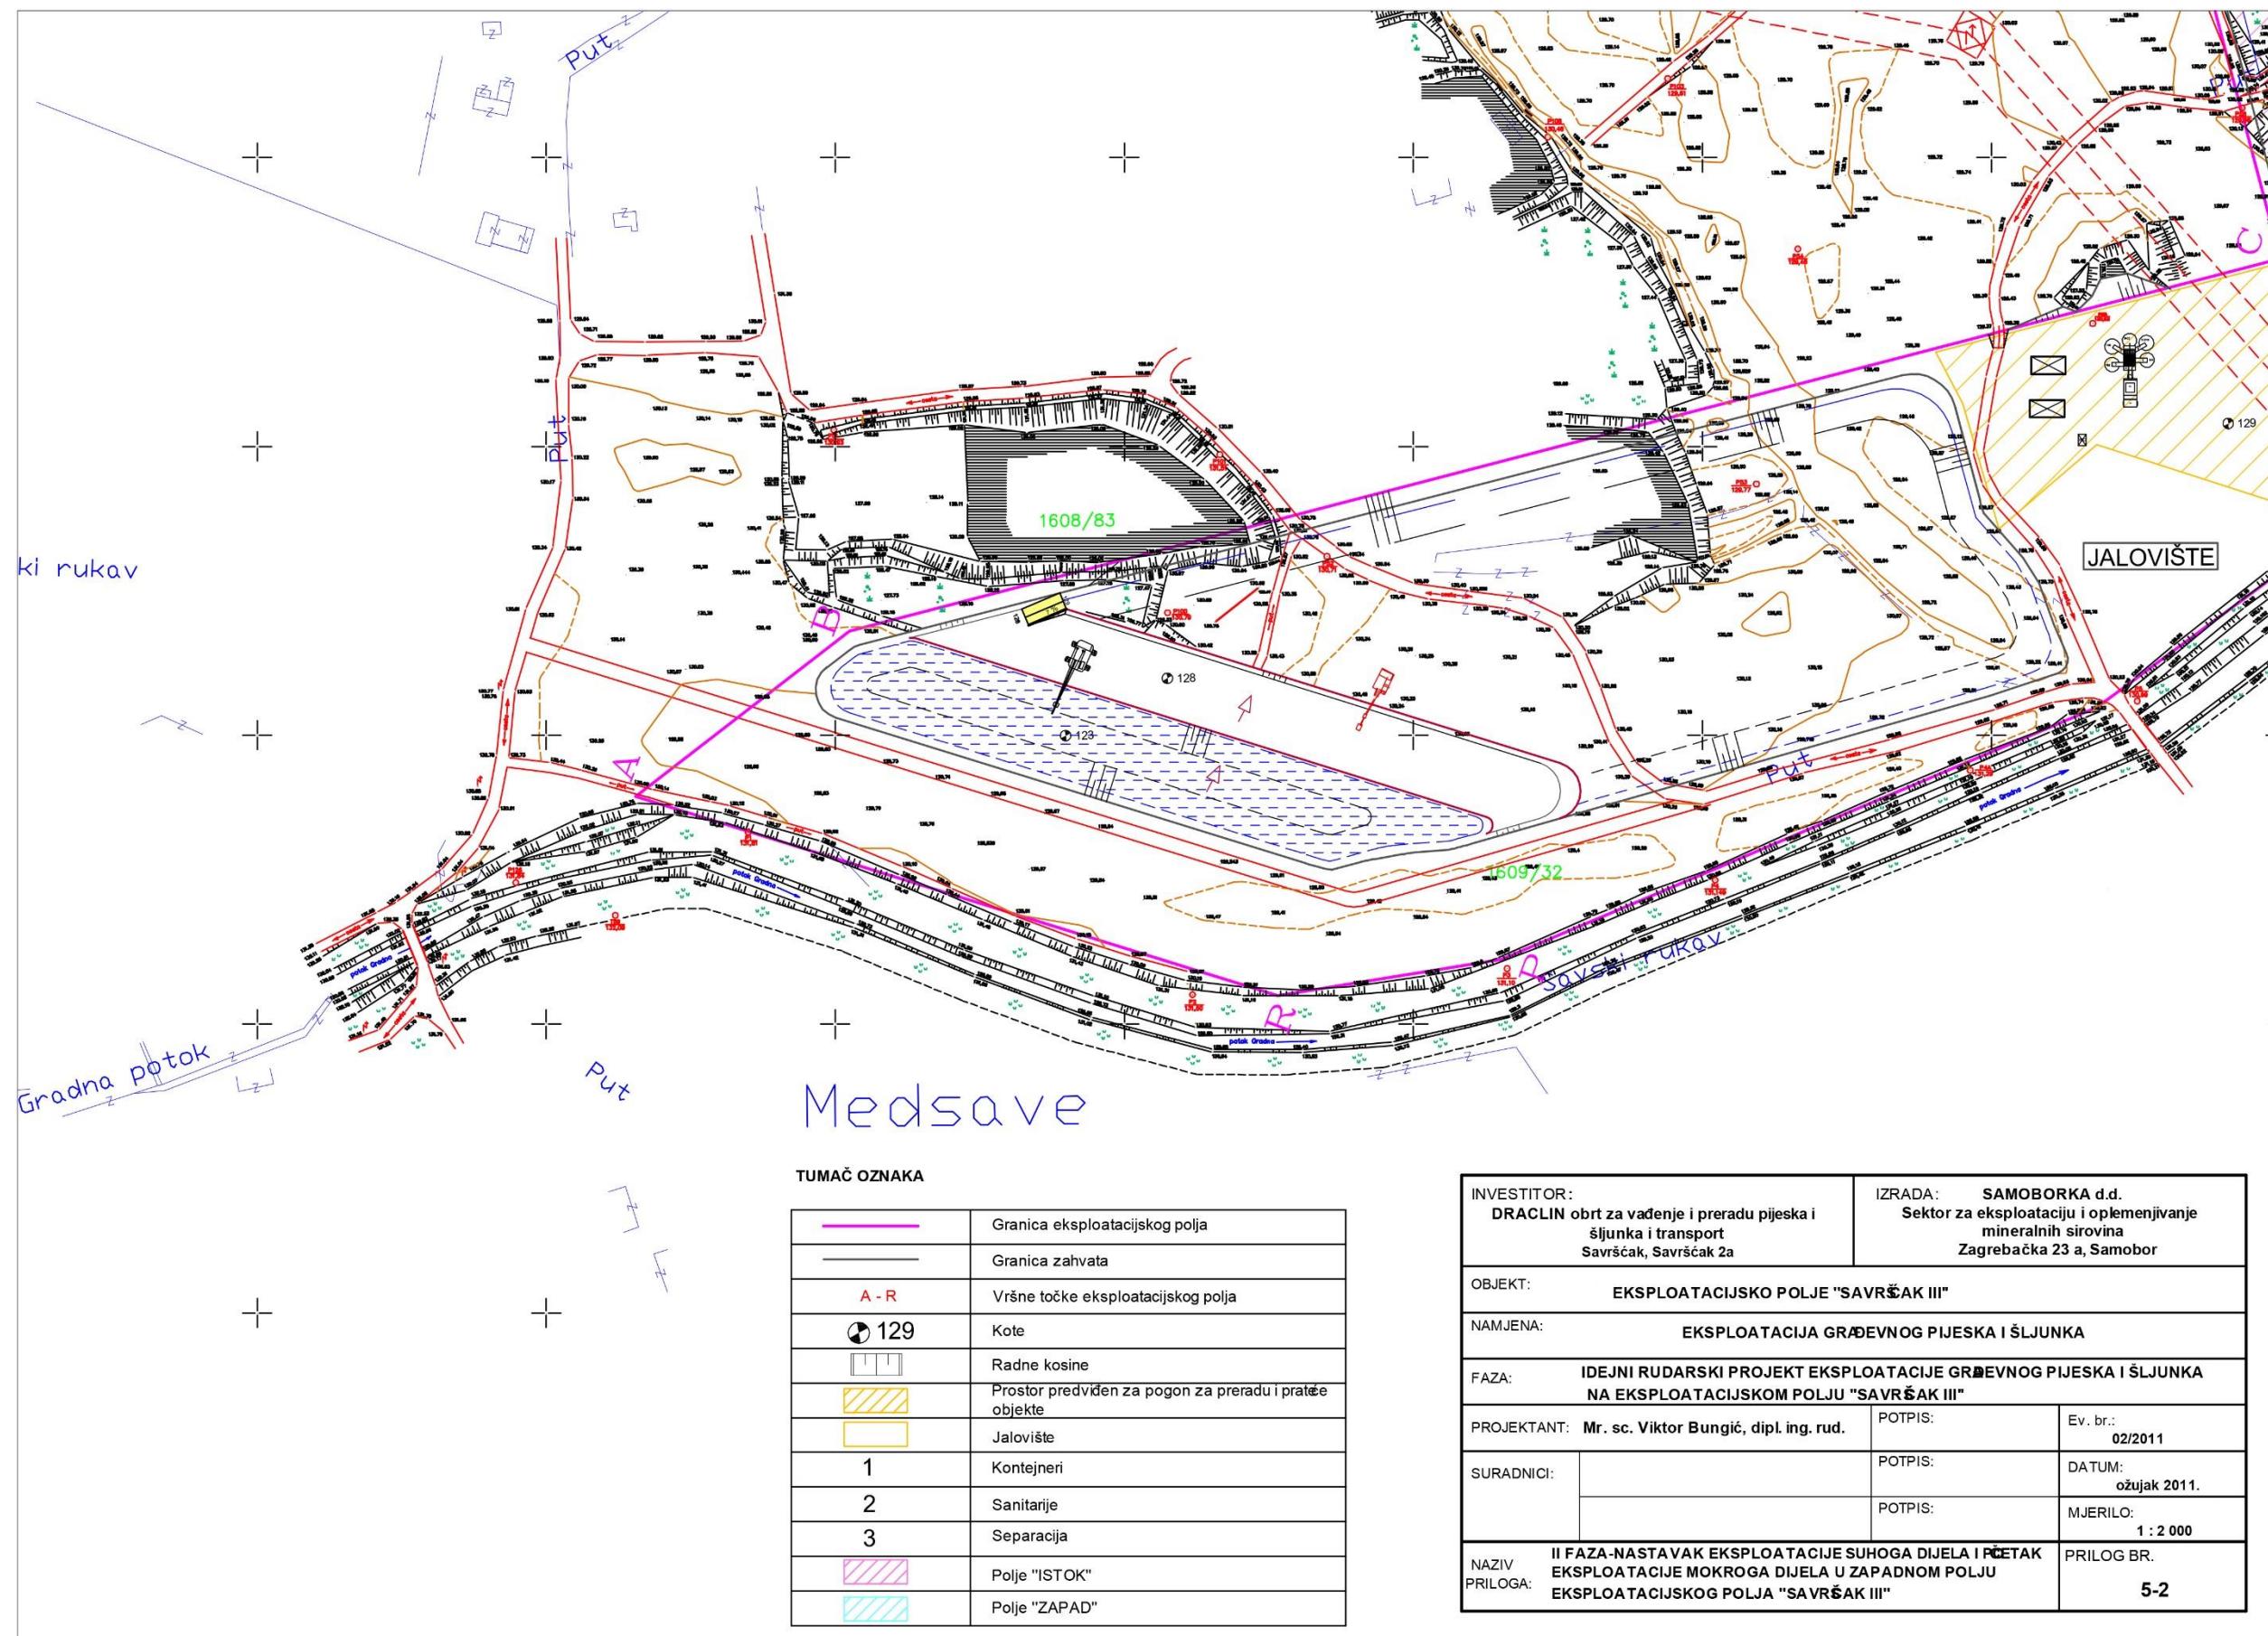


Slika 25: eksplotacijsko polje Savrščak III – faza 3 istok

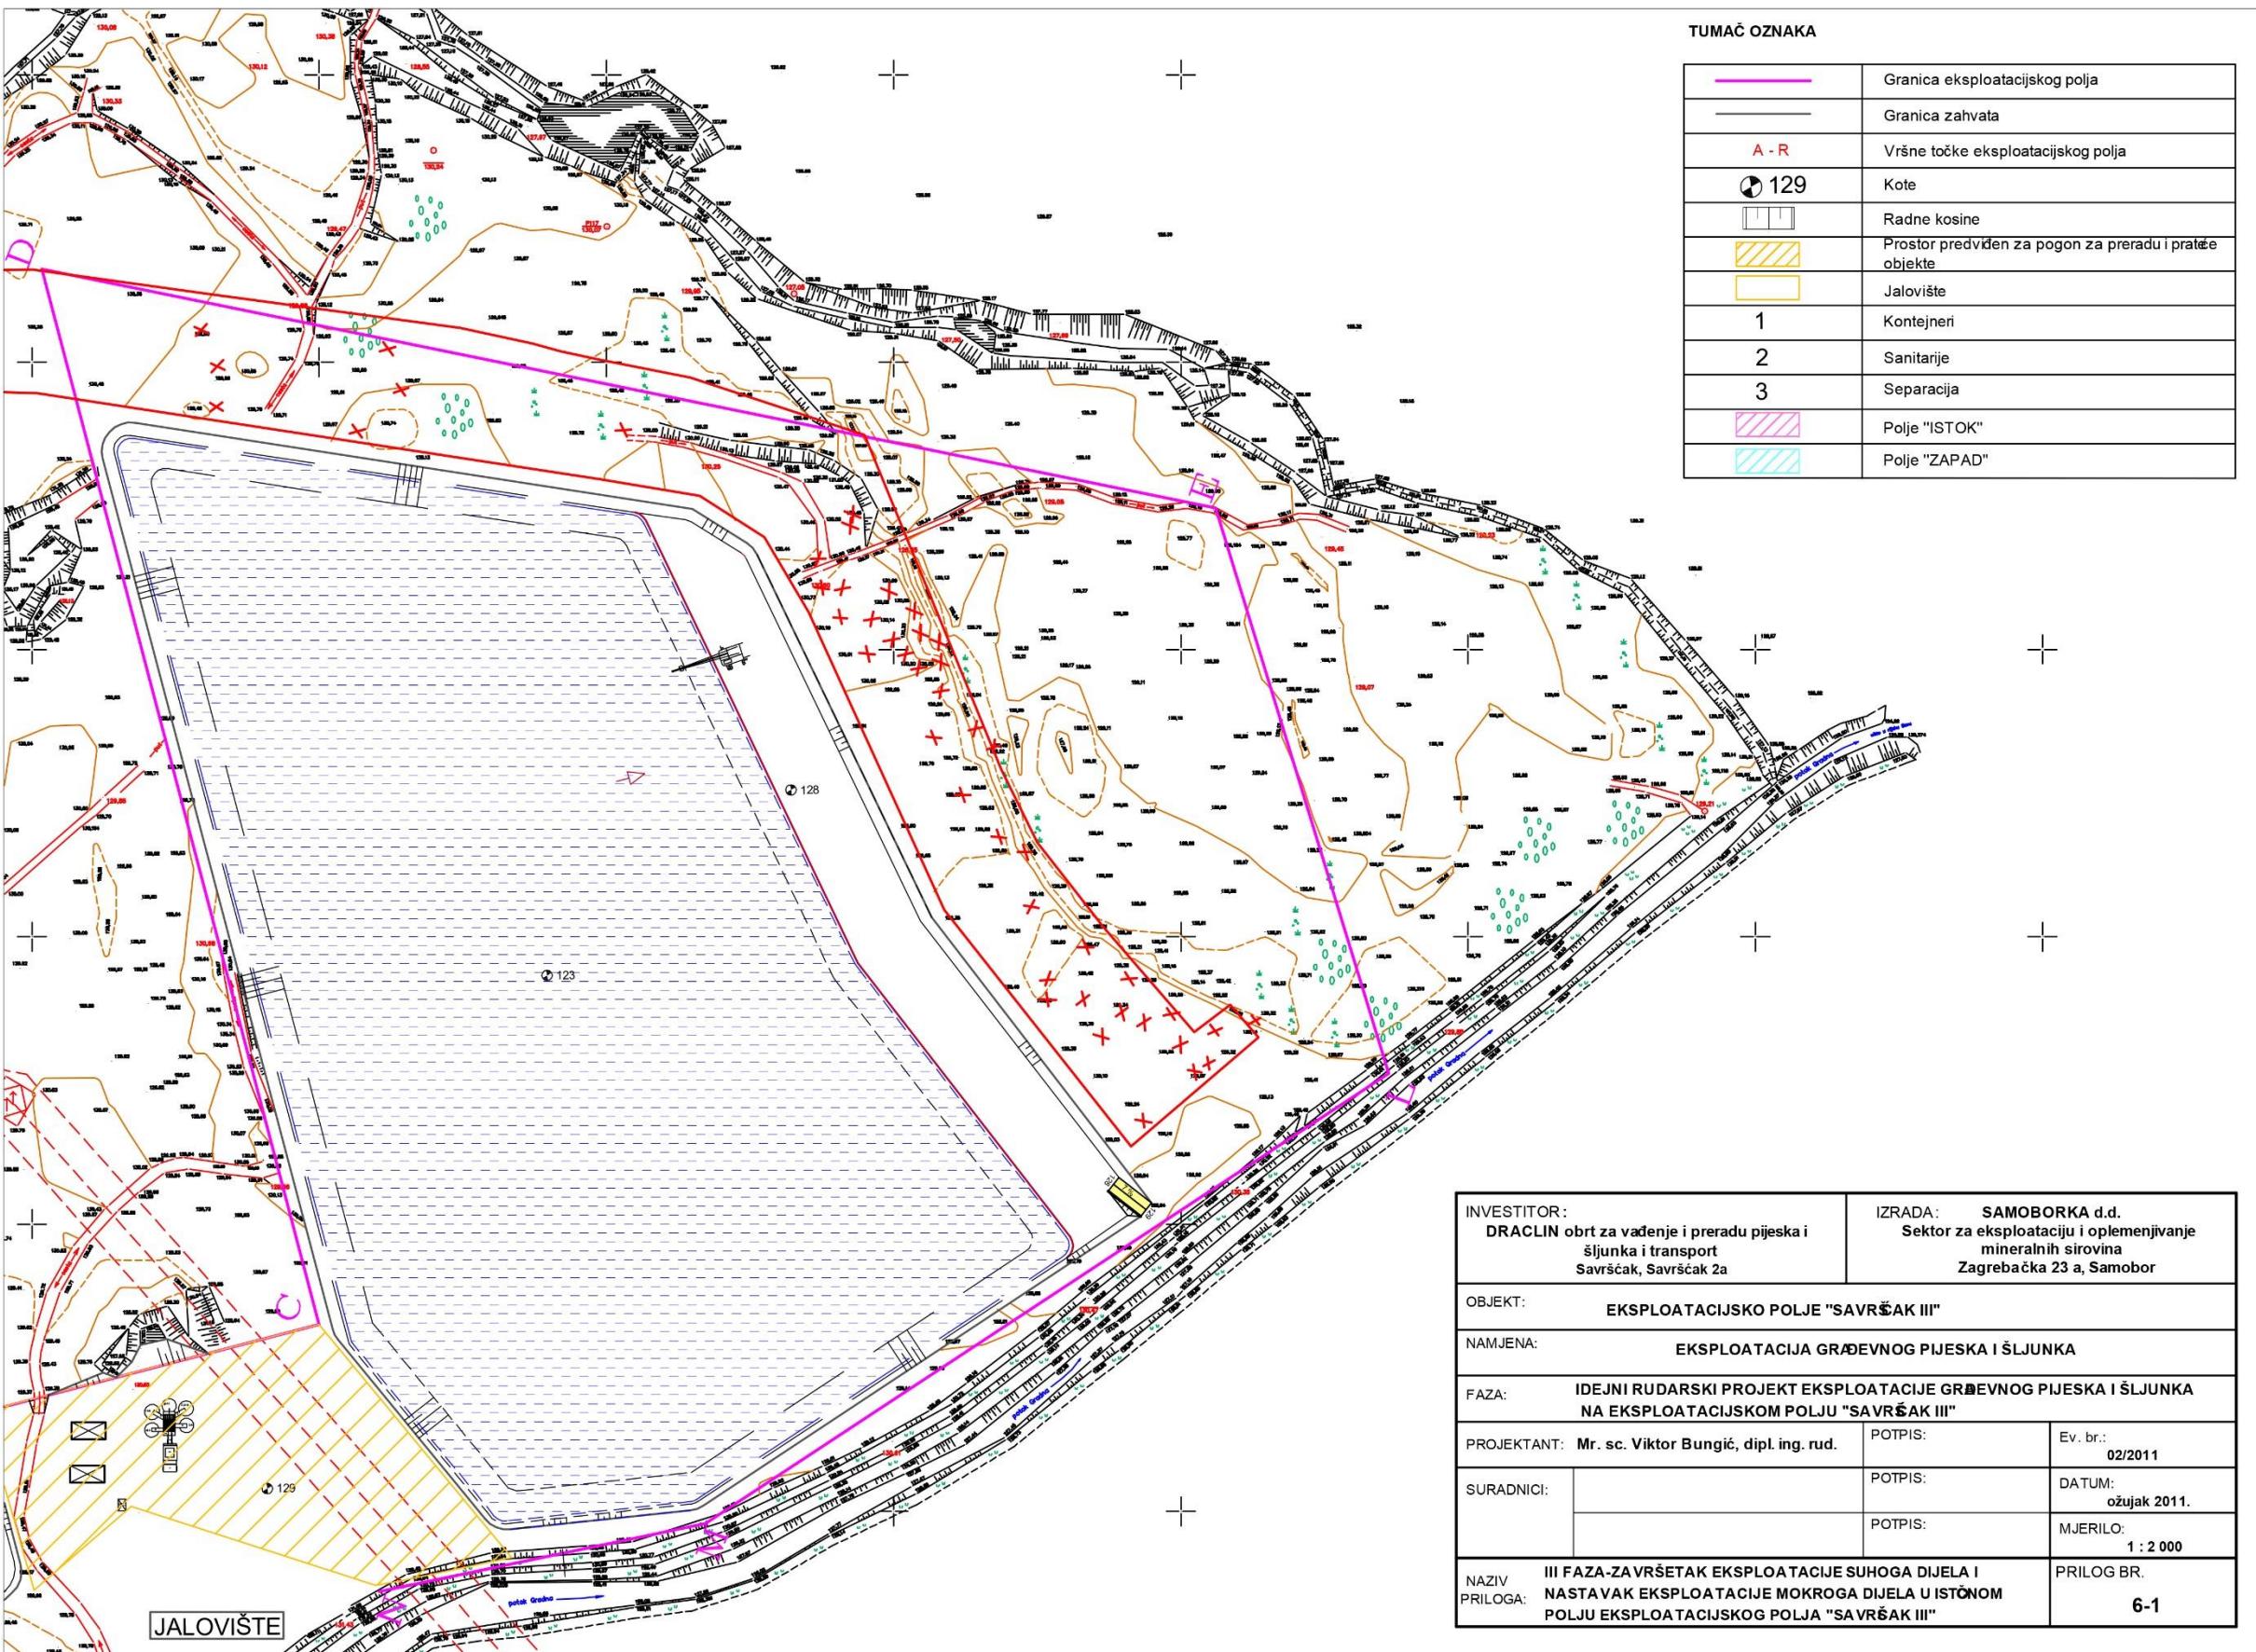


Slika 26: eksploatacijsko polje Savrščak III – faza 3 zapad

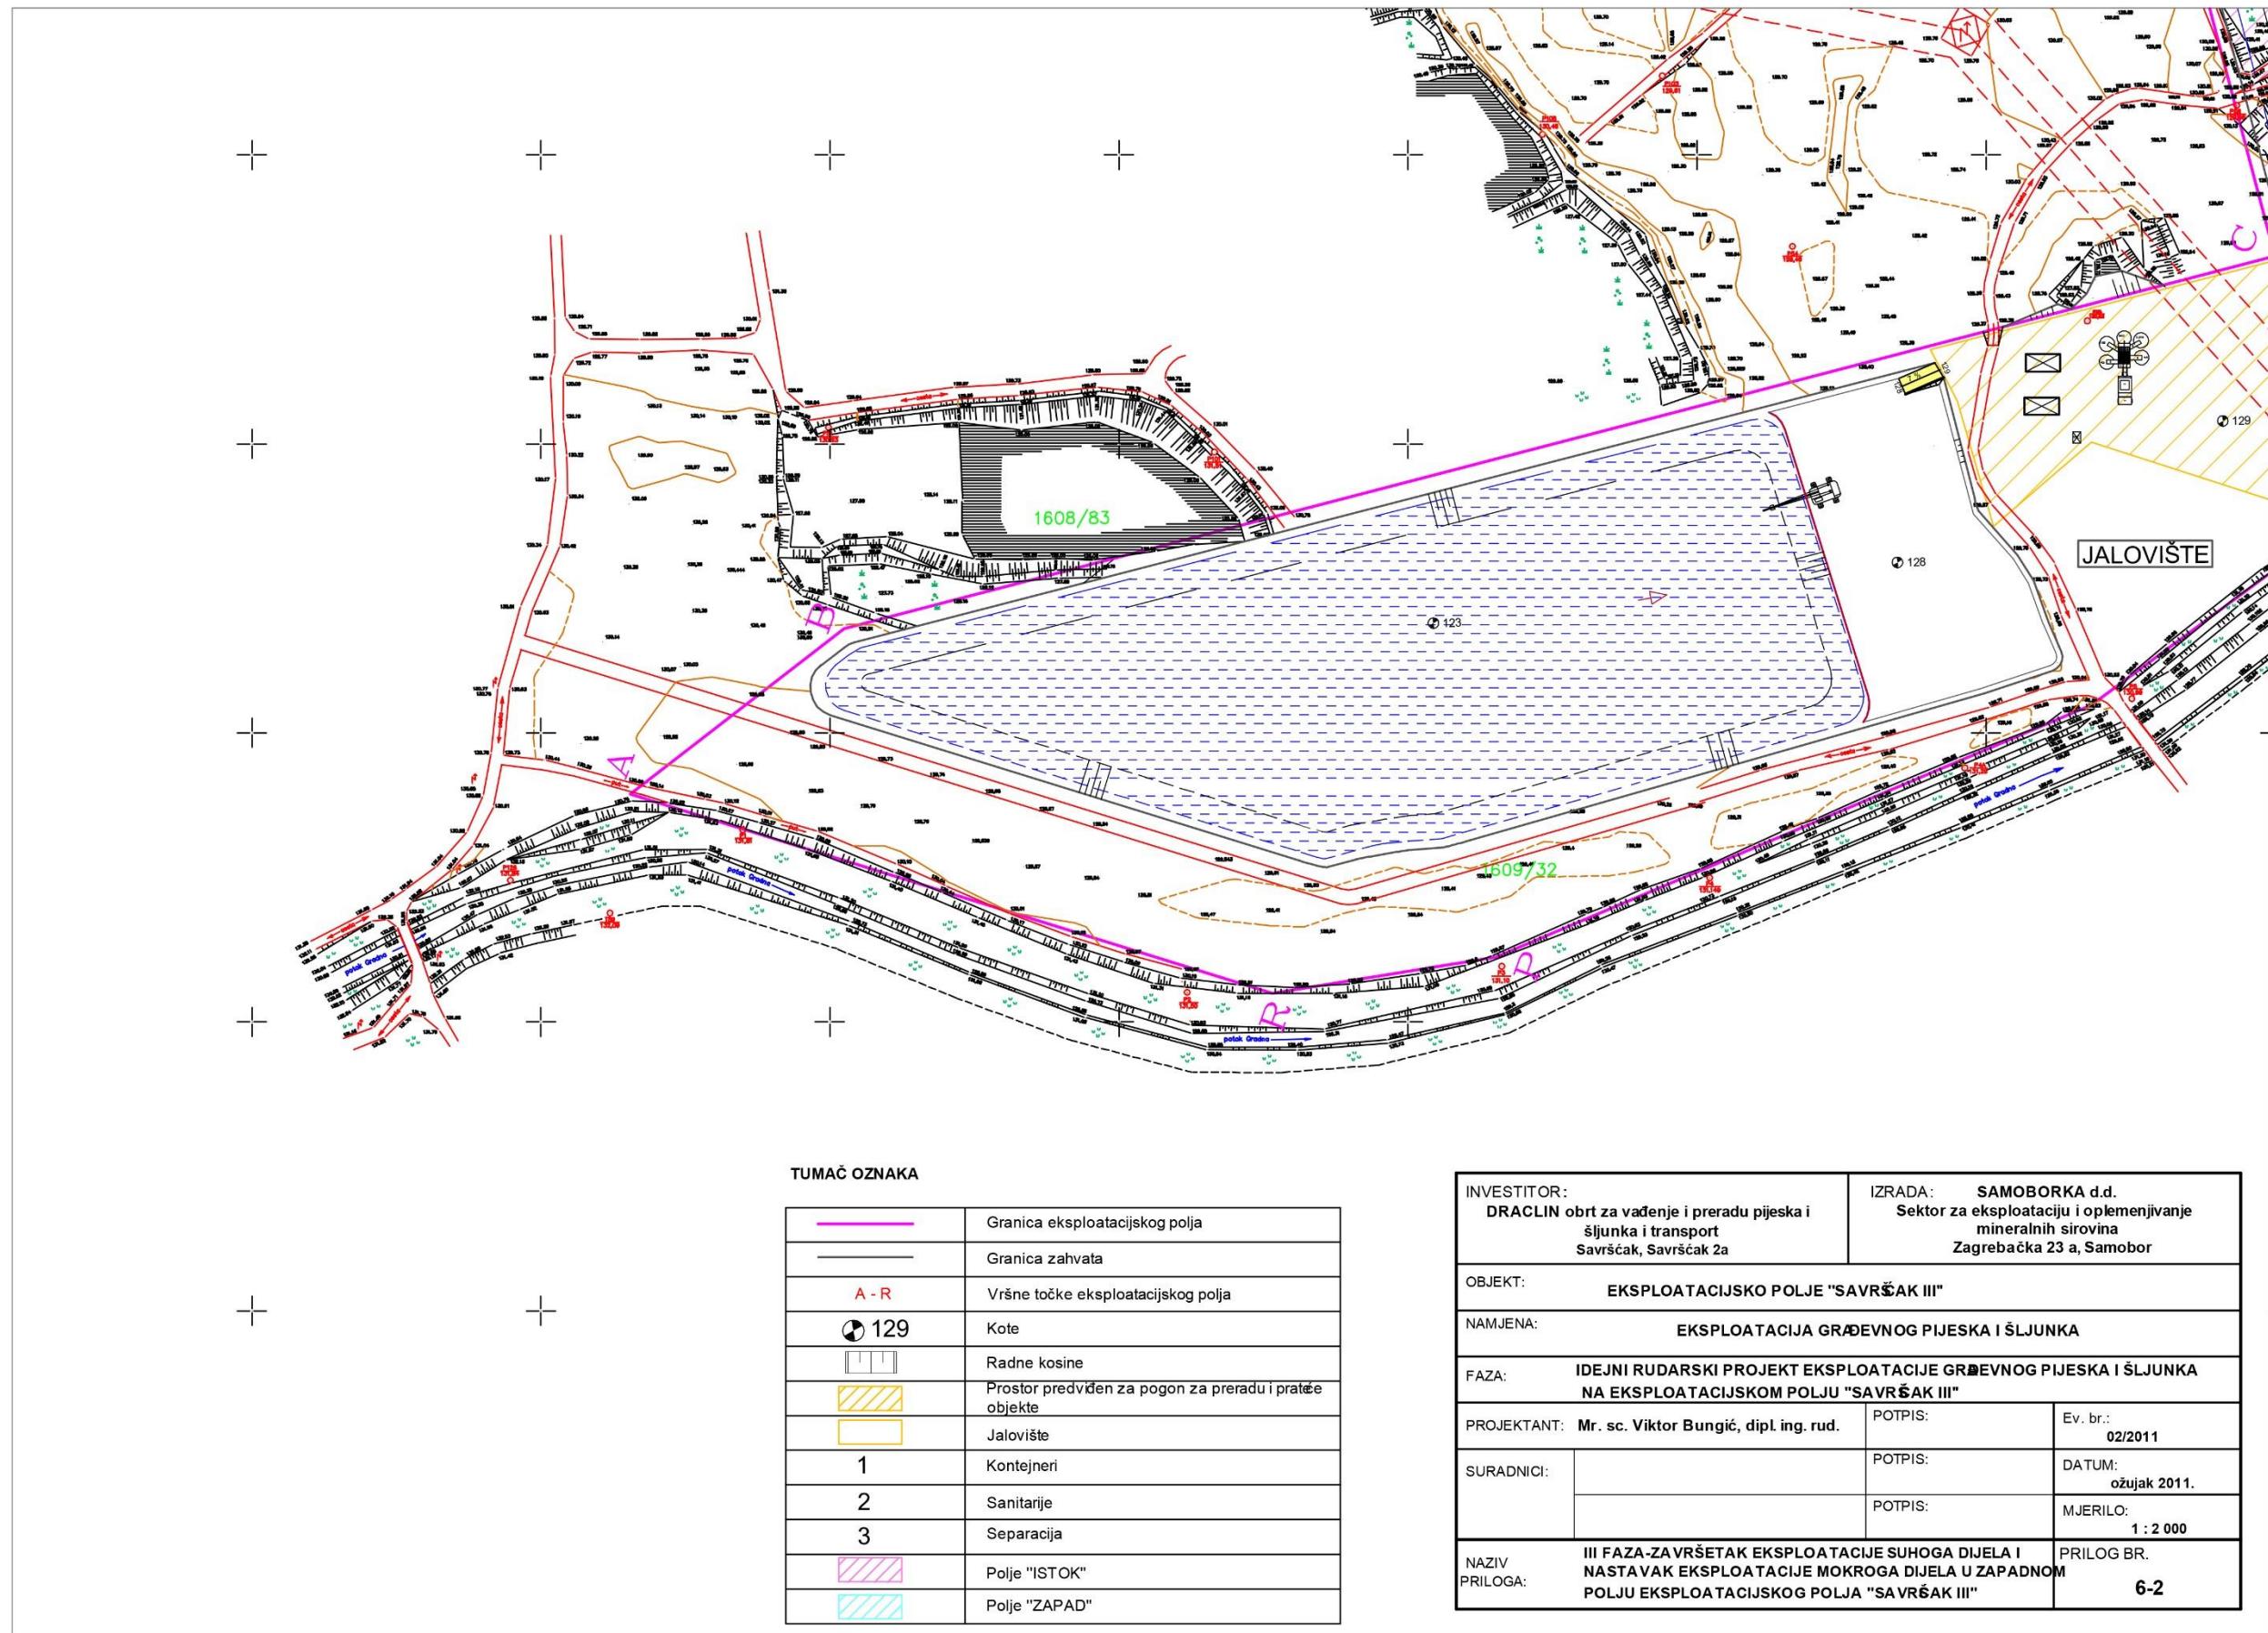


Slika 27: eksplotacijsko polje Savrščak III – završna faza

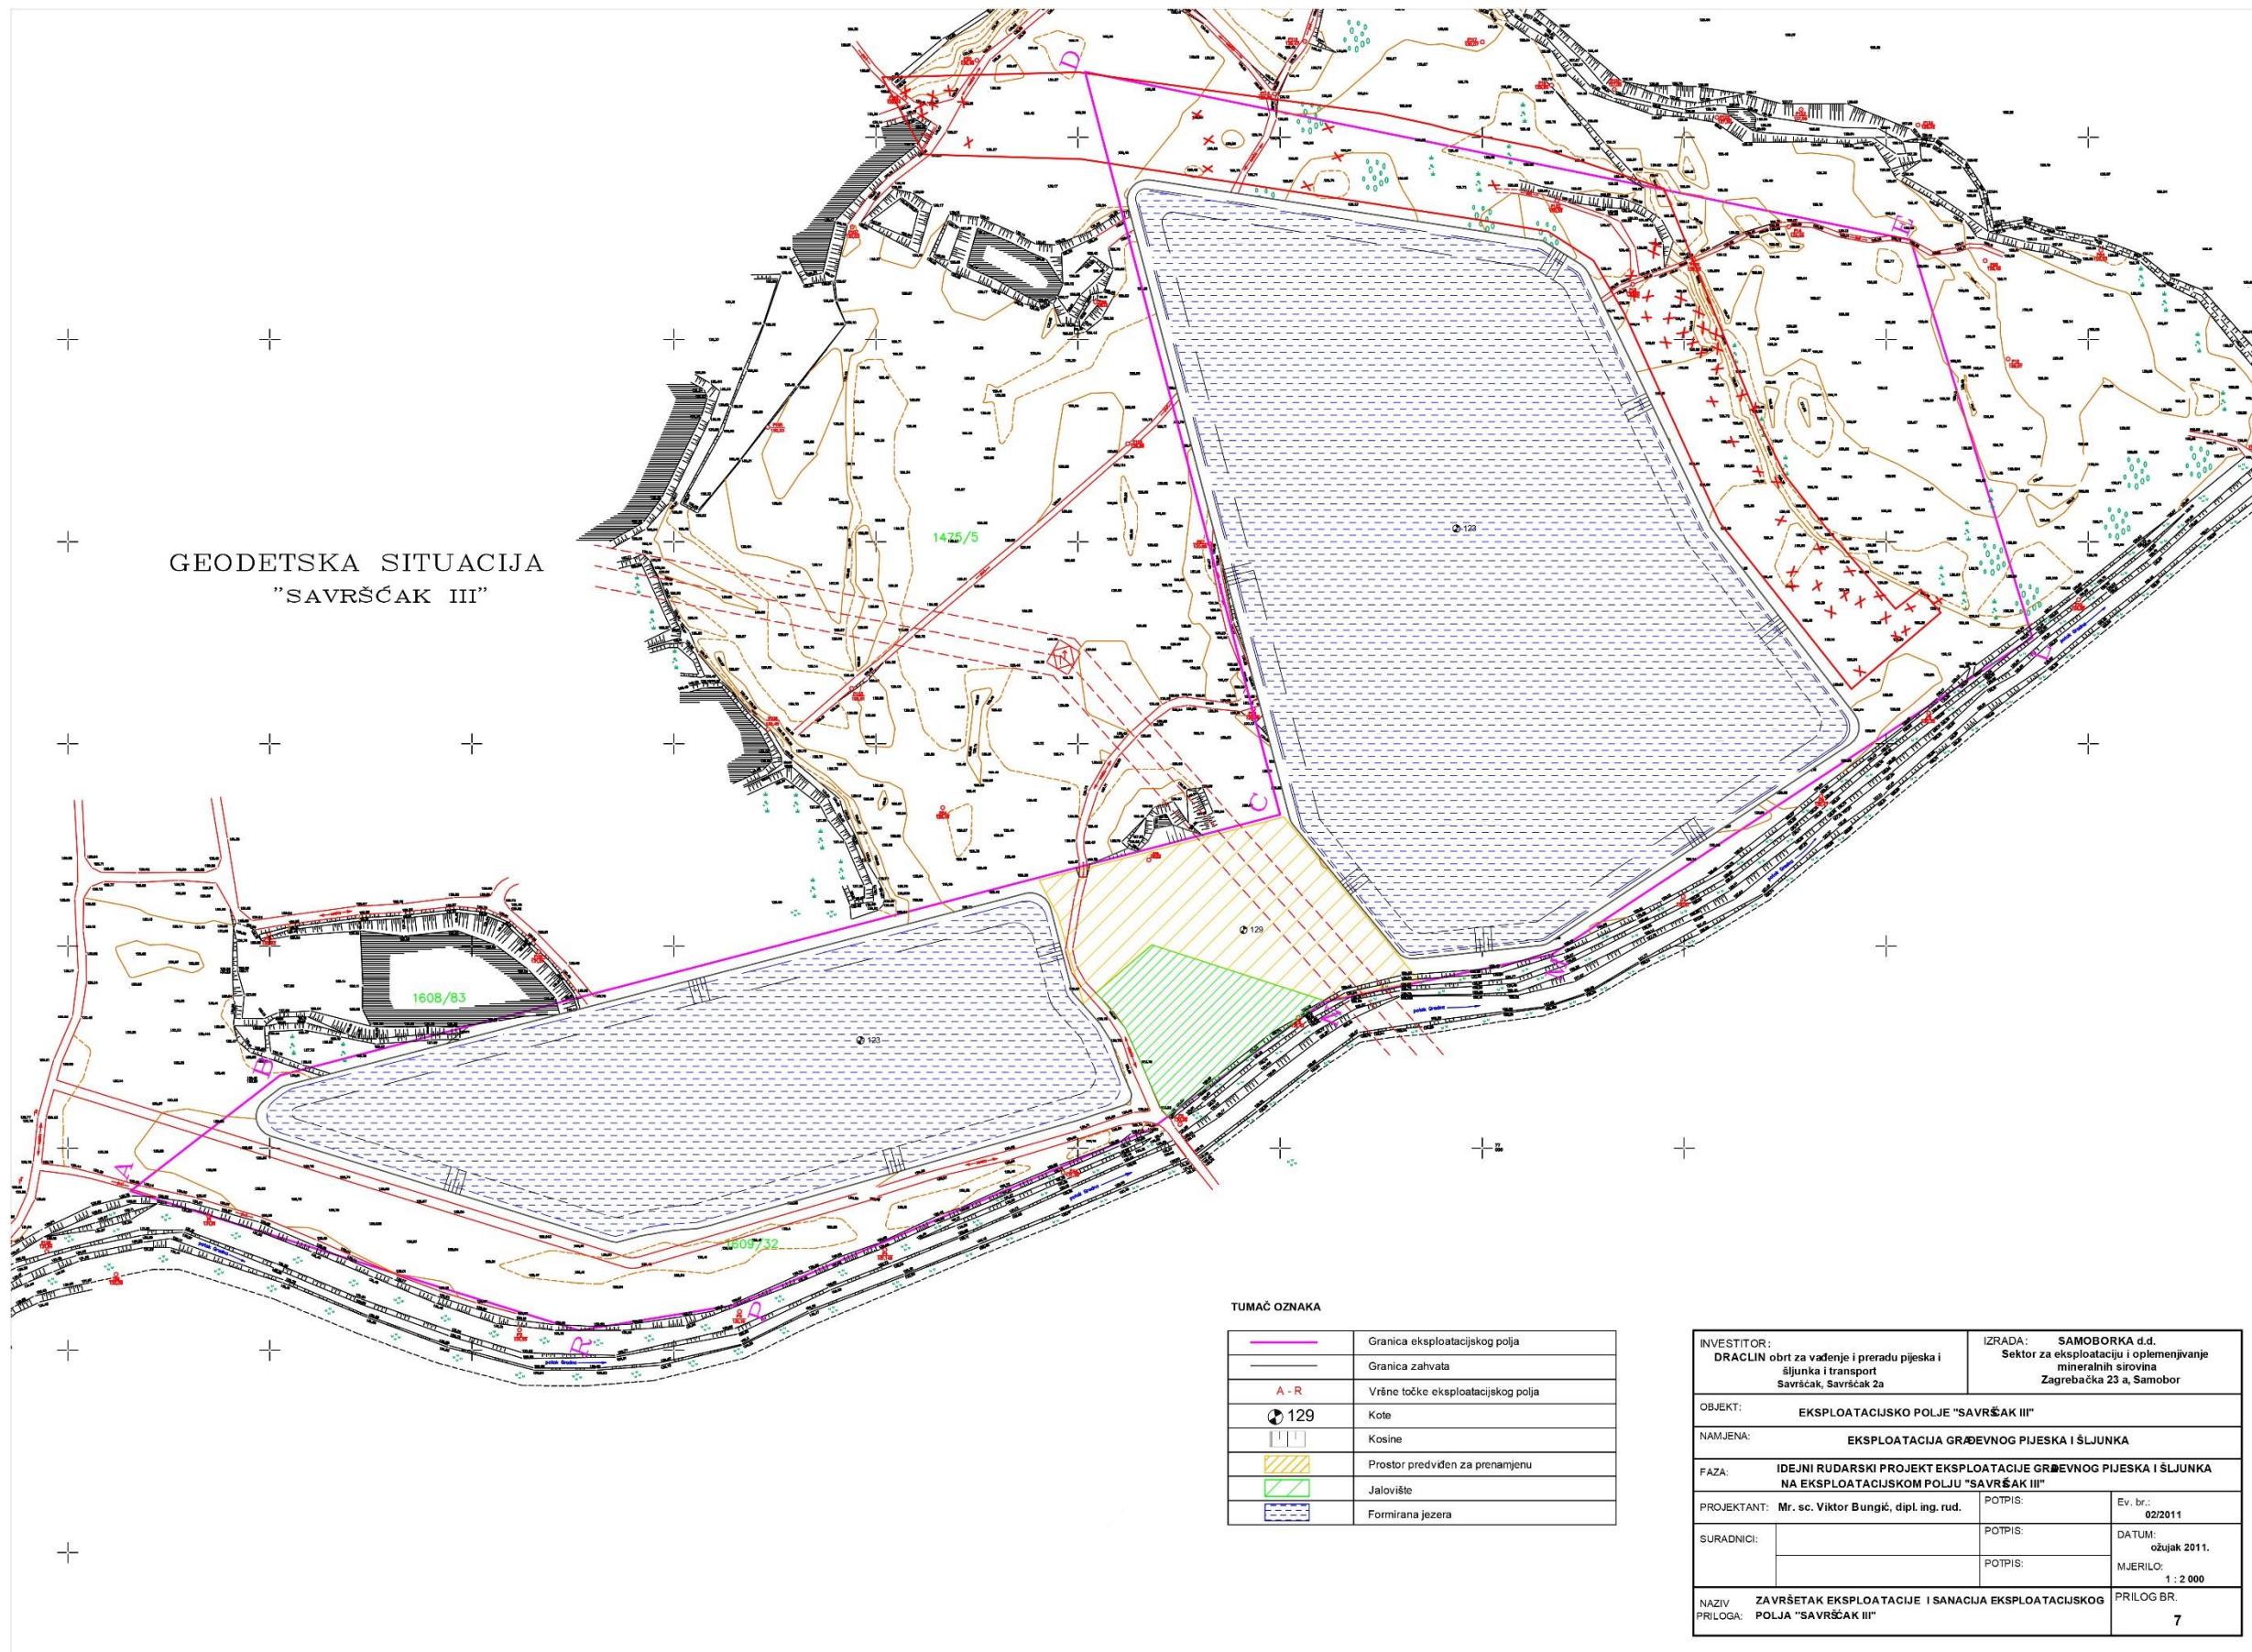


Slika 30. Obuhvat zahvata na geodetskoj podlozi, prikaz tehničke sanacije i biološke rekultivacije na sva tri eksploatacijska polja, faza 0

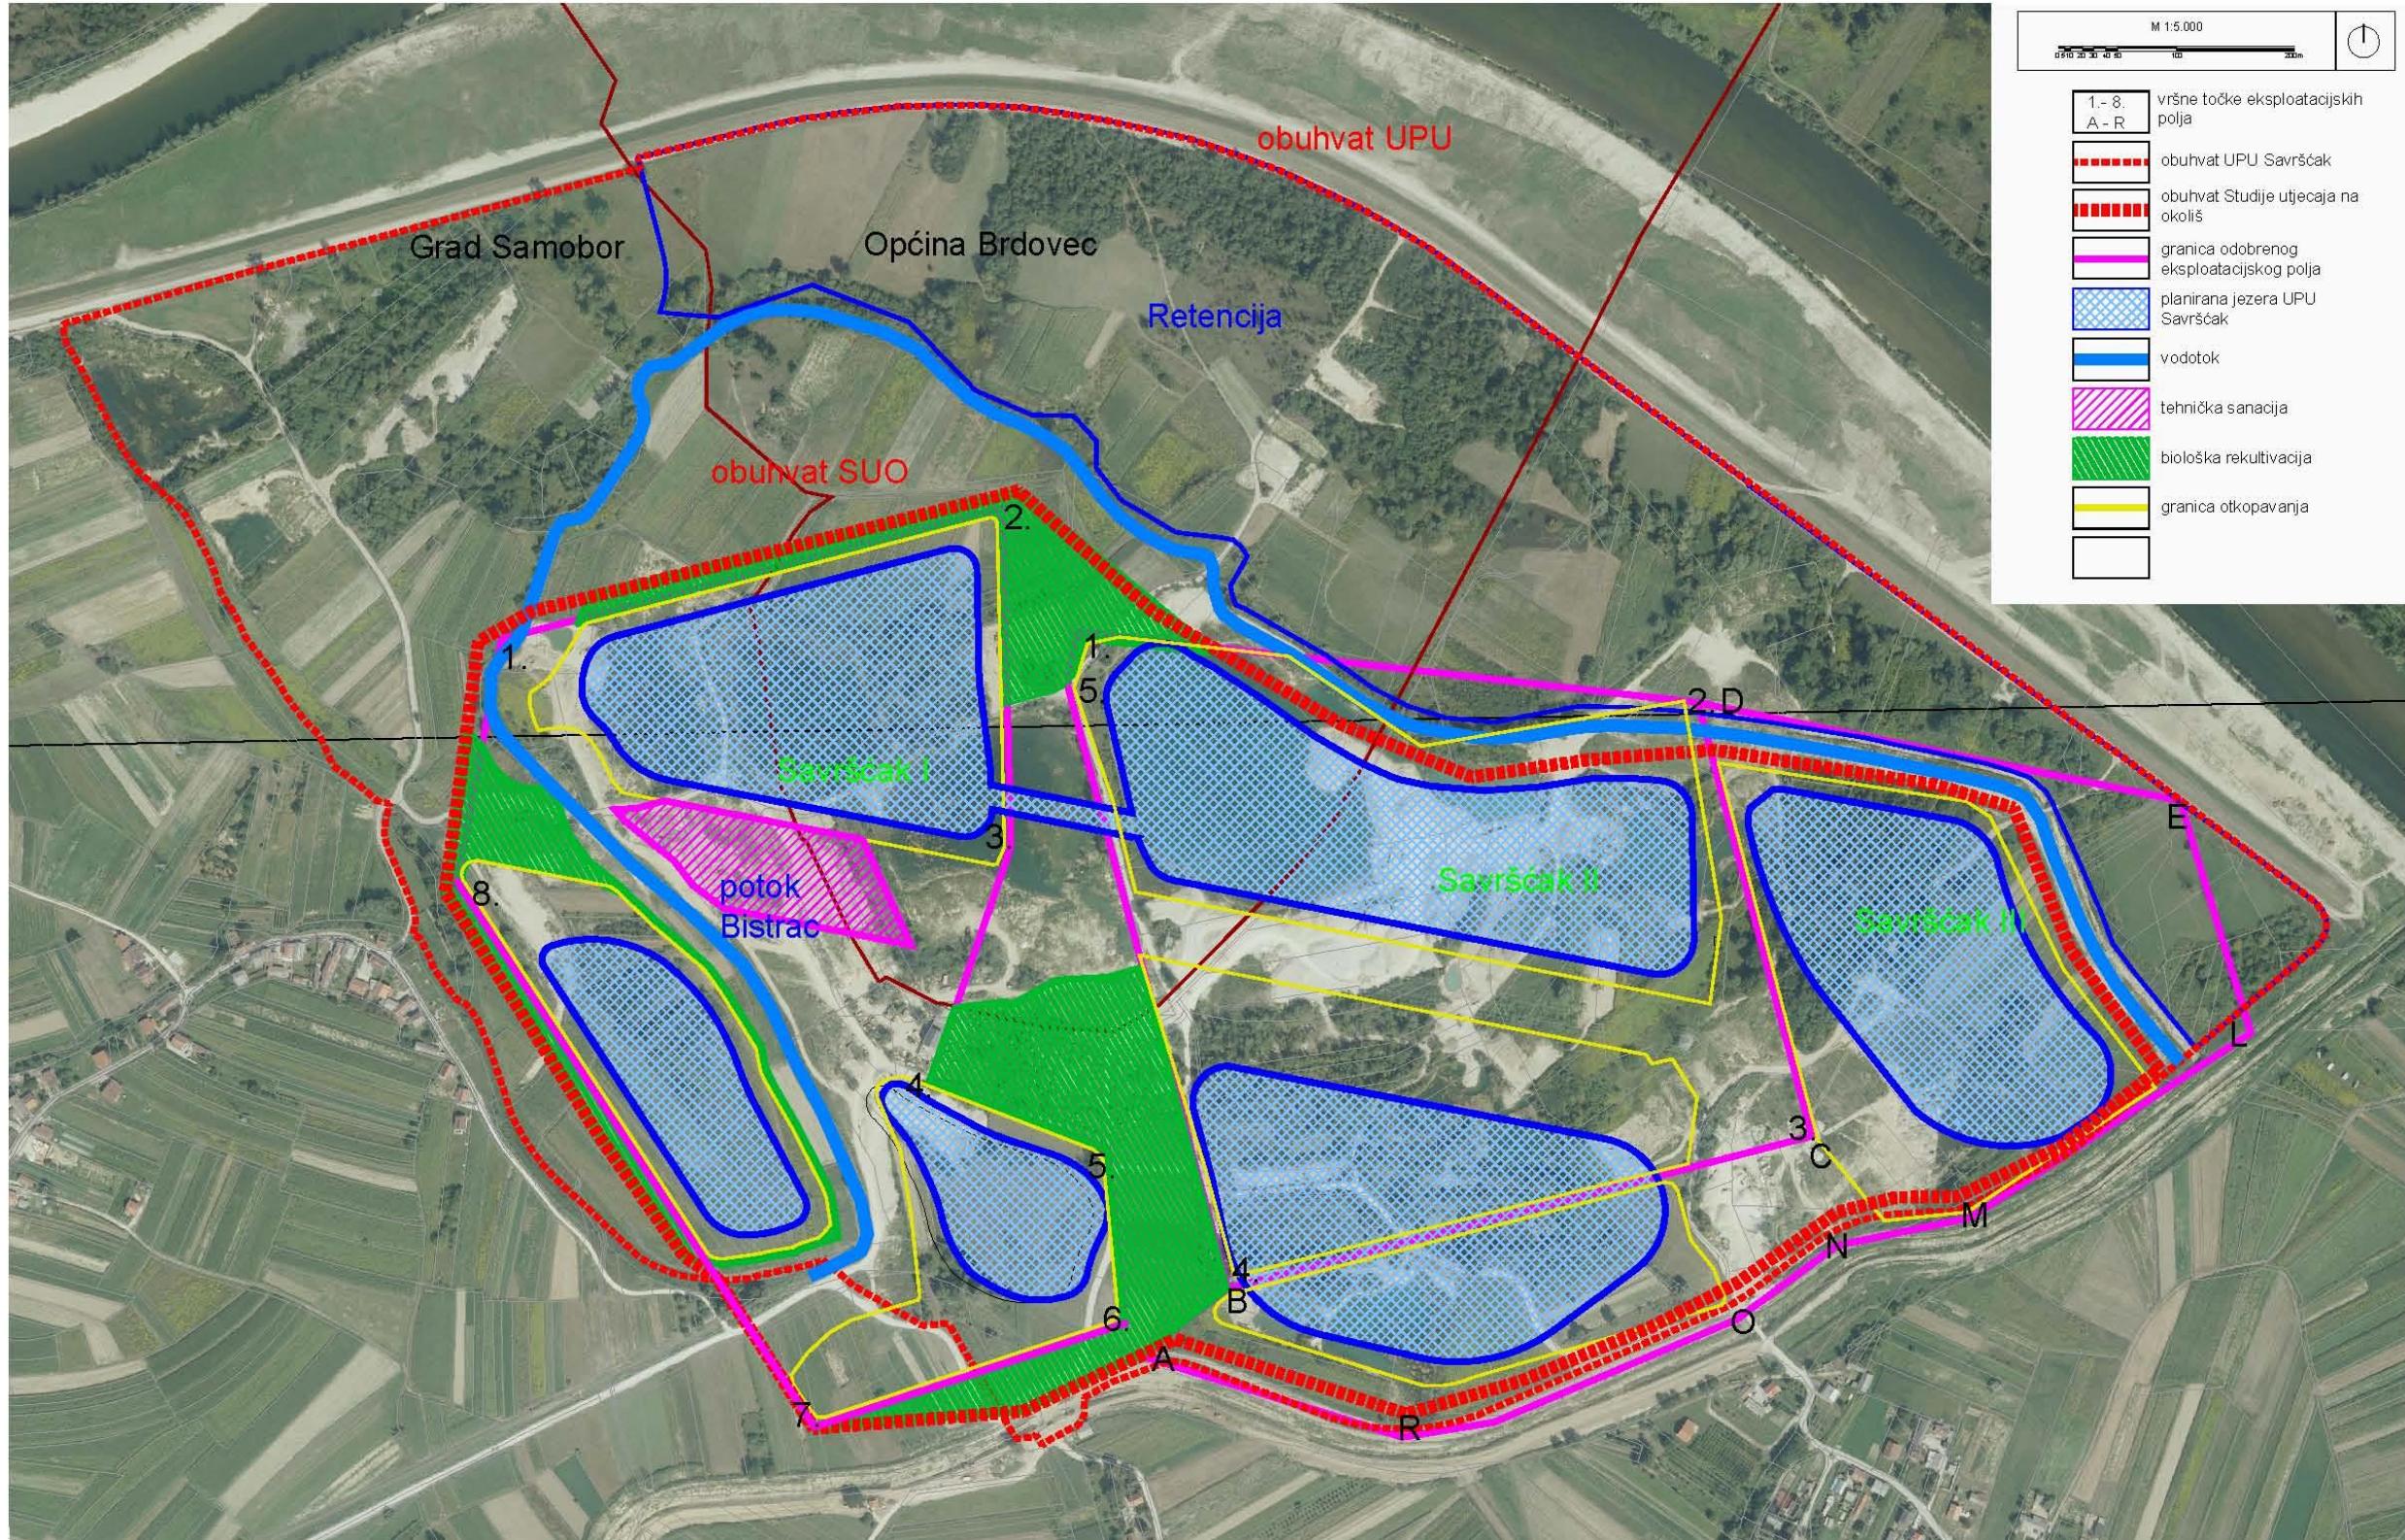


Slika 31. Obuhvat zahvata na geodetskoj podlozi, prikaz tehničke sanacije i biološke rekultivacije na sva tri eksploatacijska polja, faza I

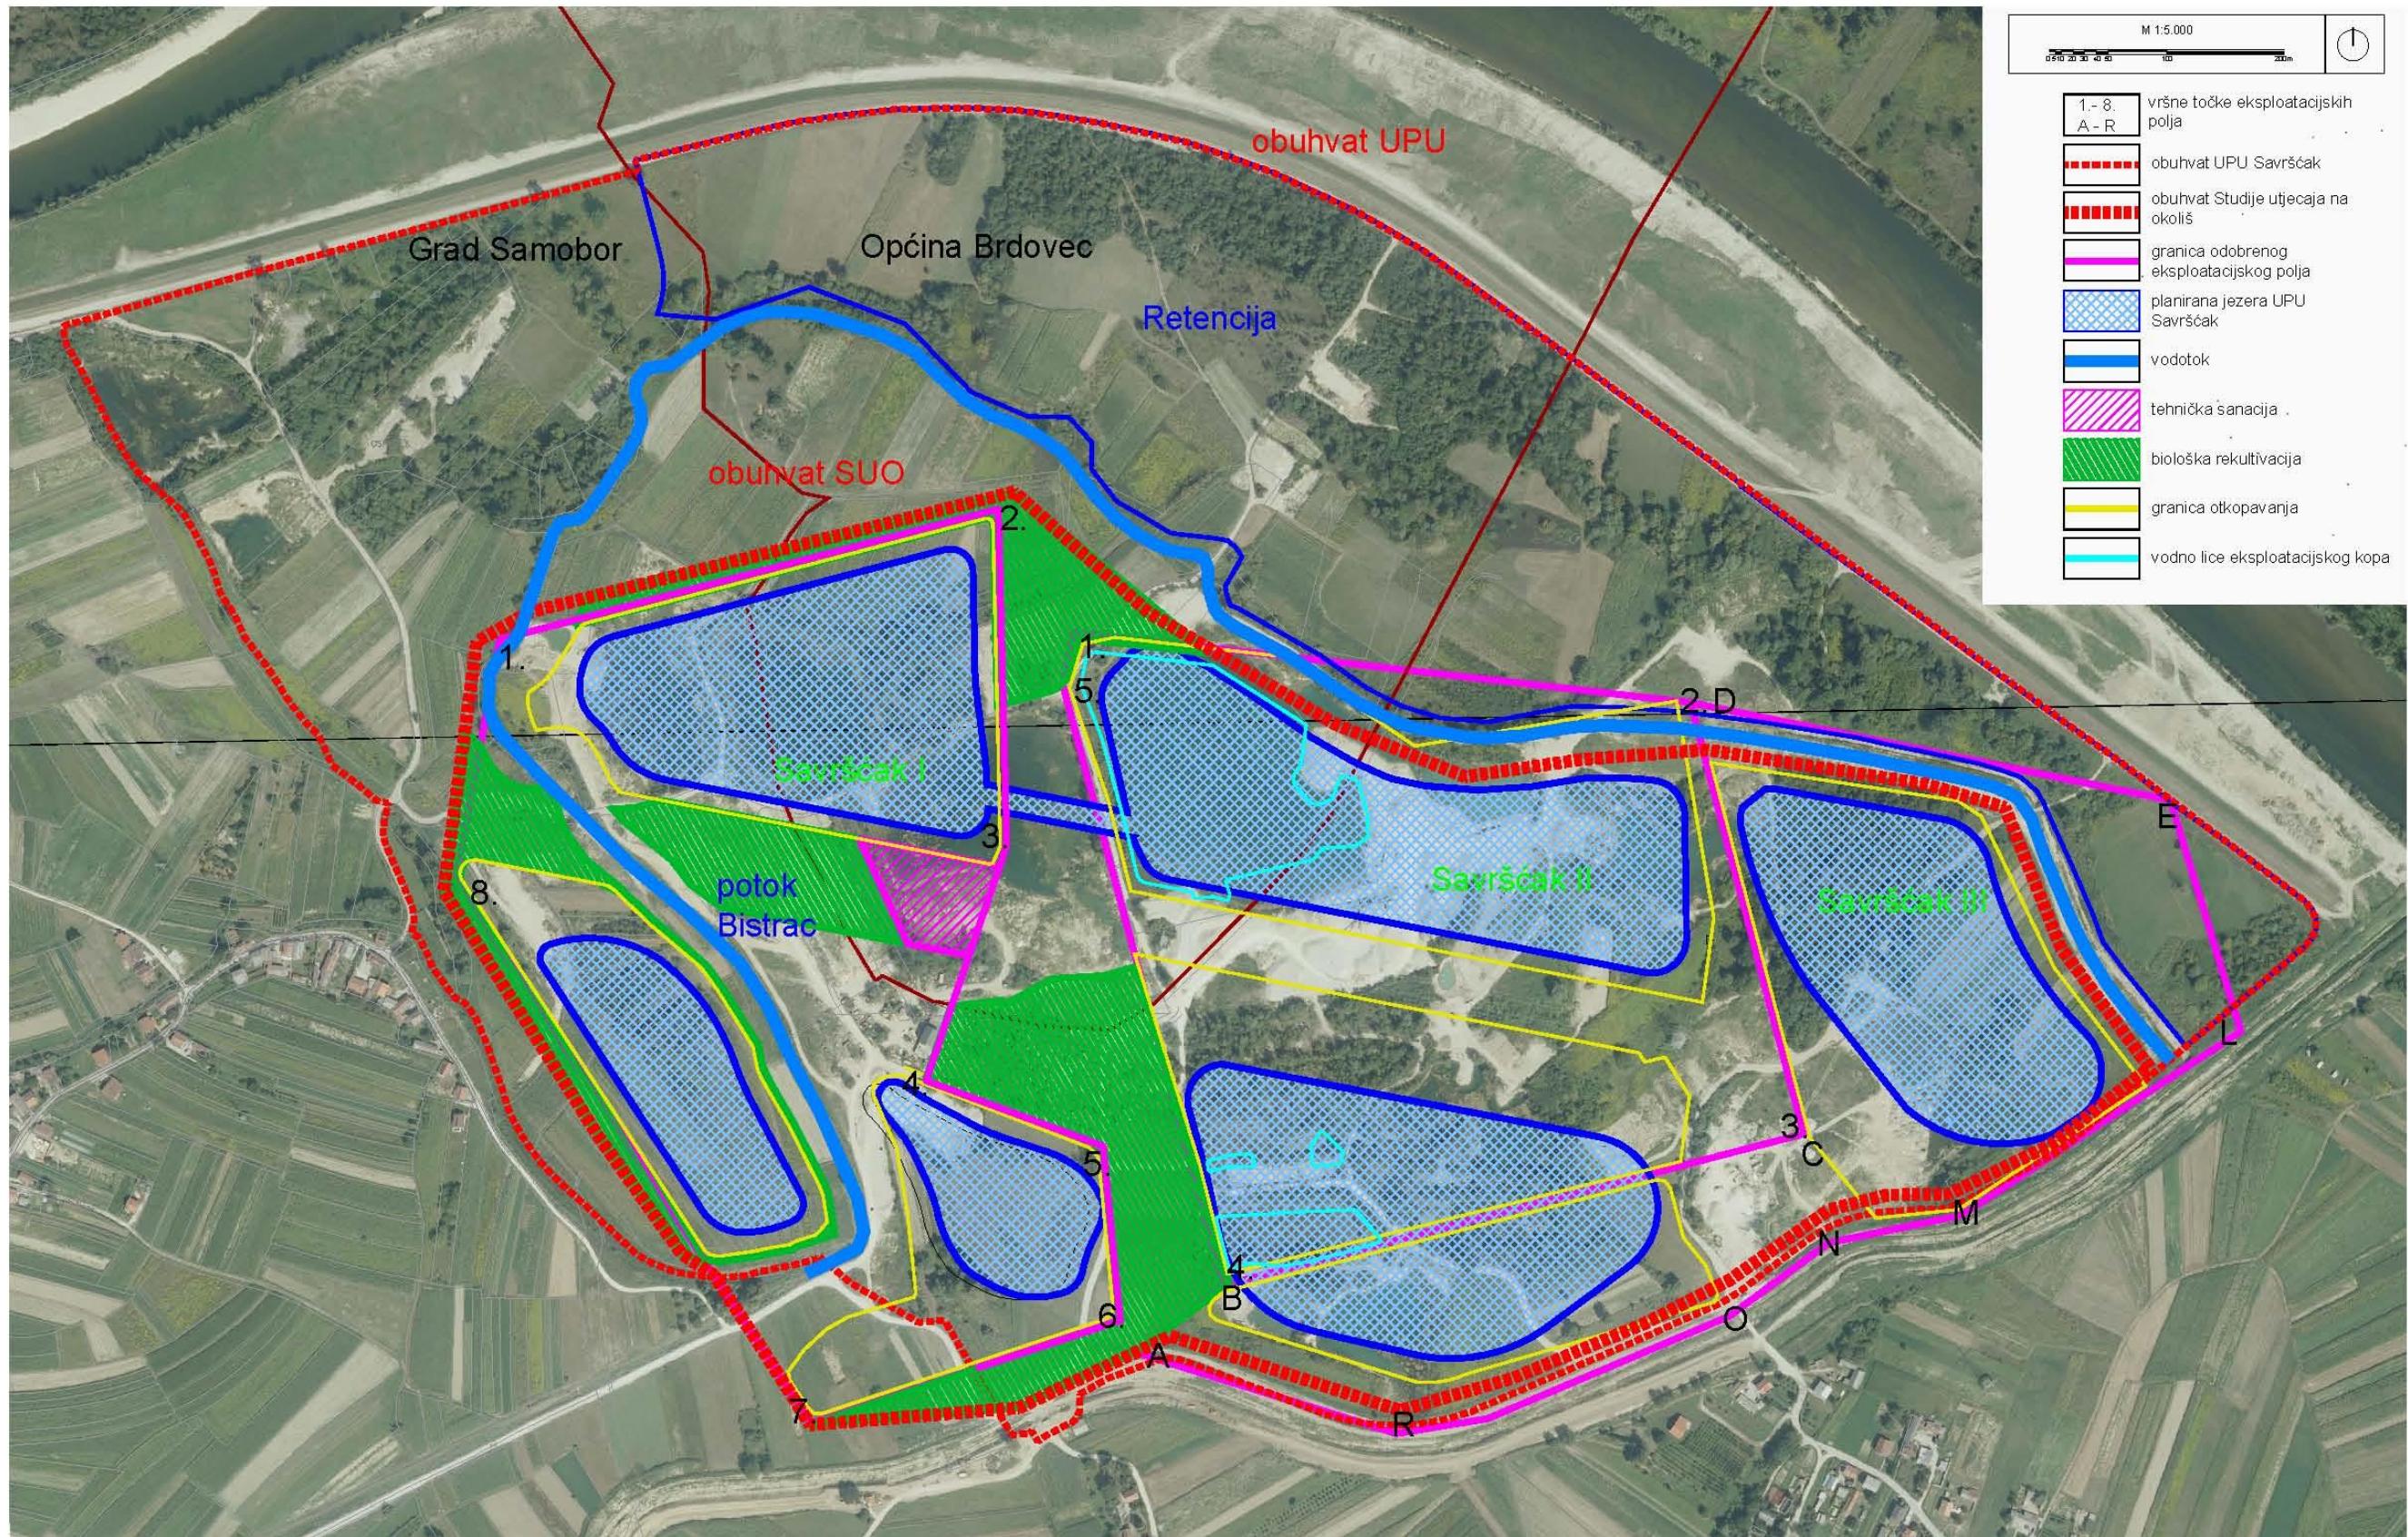


Slika 32. Obuhvat zahvata na geodetskoj podlozi, prikaz tehničke sanacije i biološke rekultivacije na sva tri eksplotacijska polja, faza II

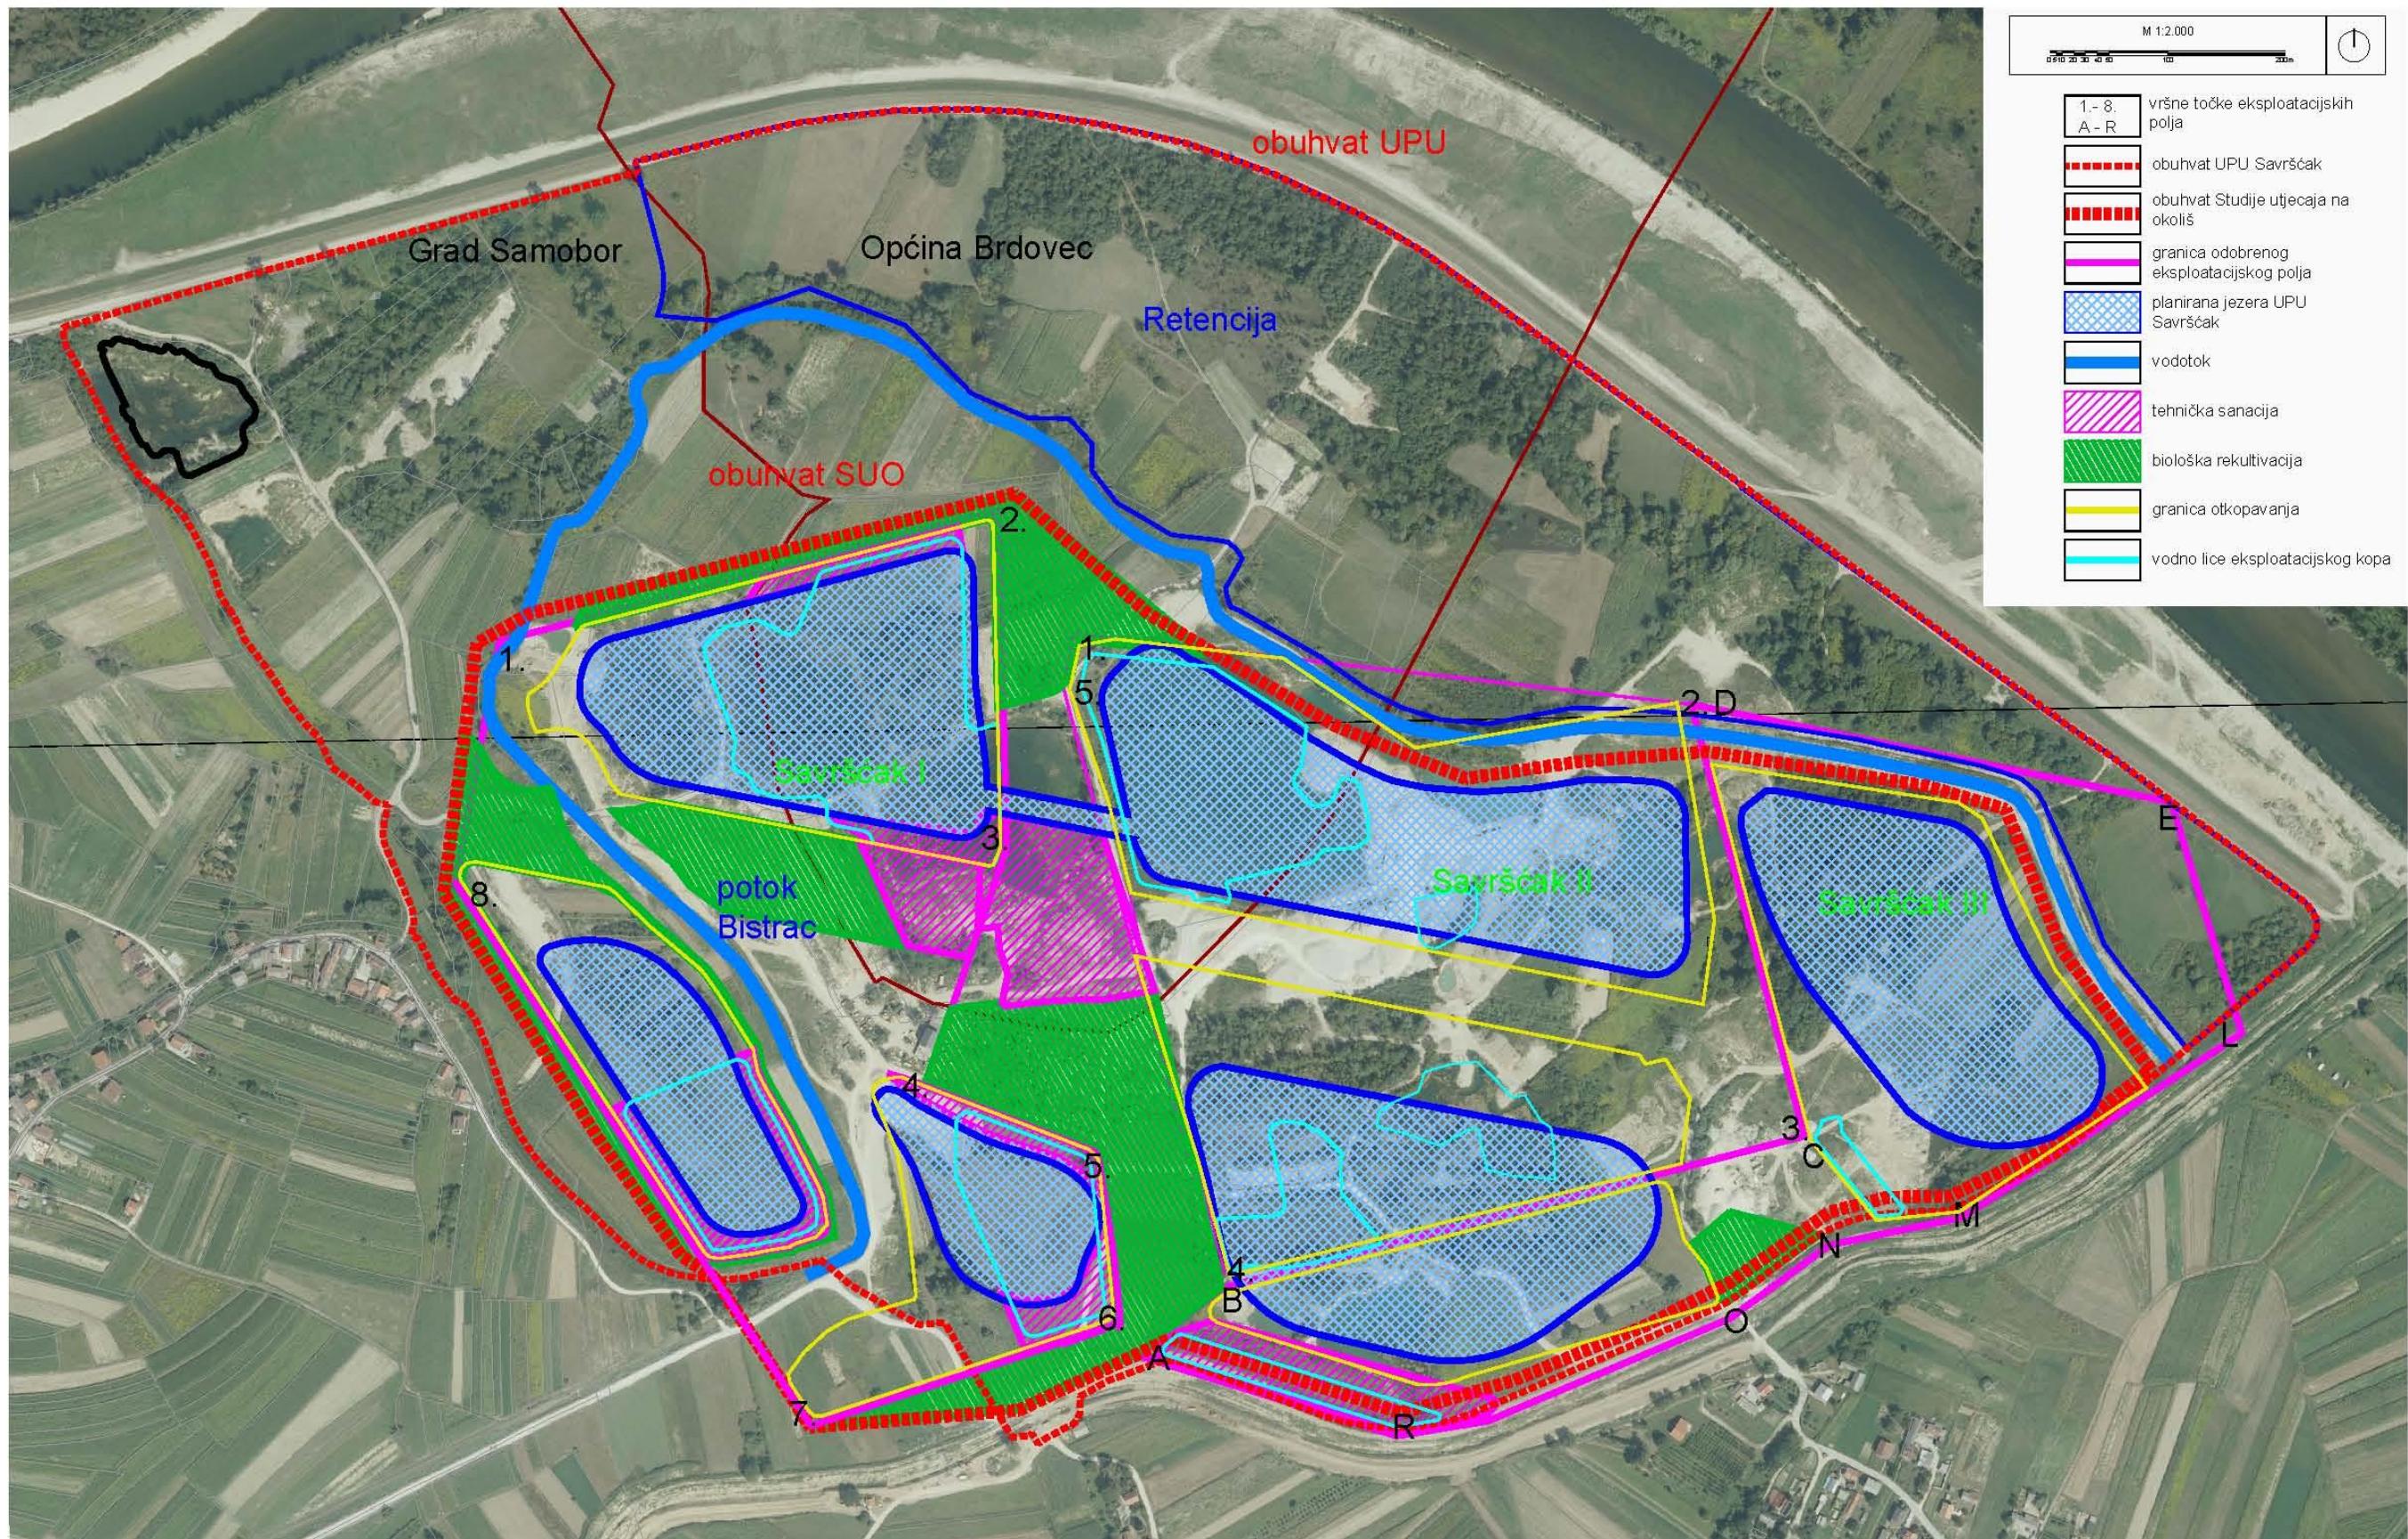


Slika 33. Obuhvat zahvata na geodetskoj podlozi, prikaz tehničke sanacije i biološke rekultivacije na sva tri eksploatacijska polja, faza III

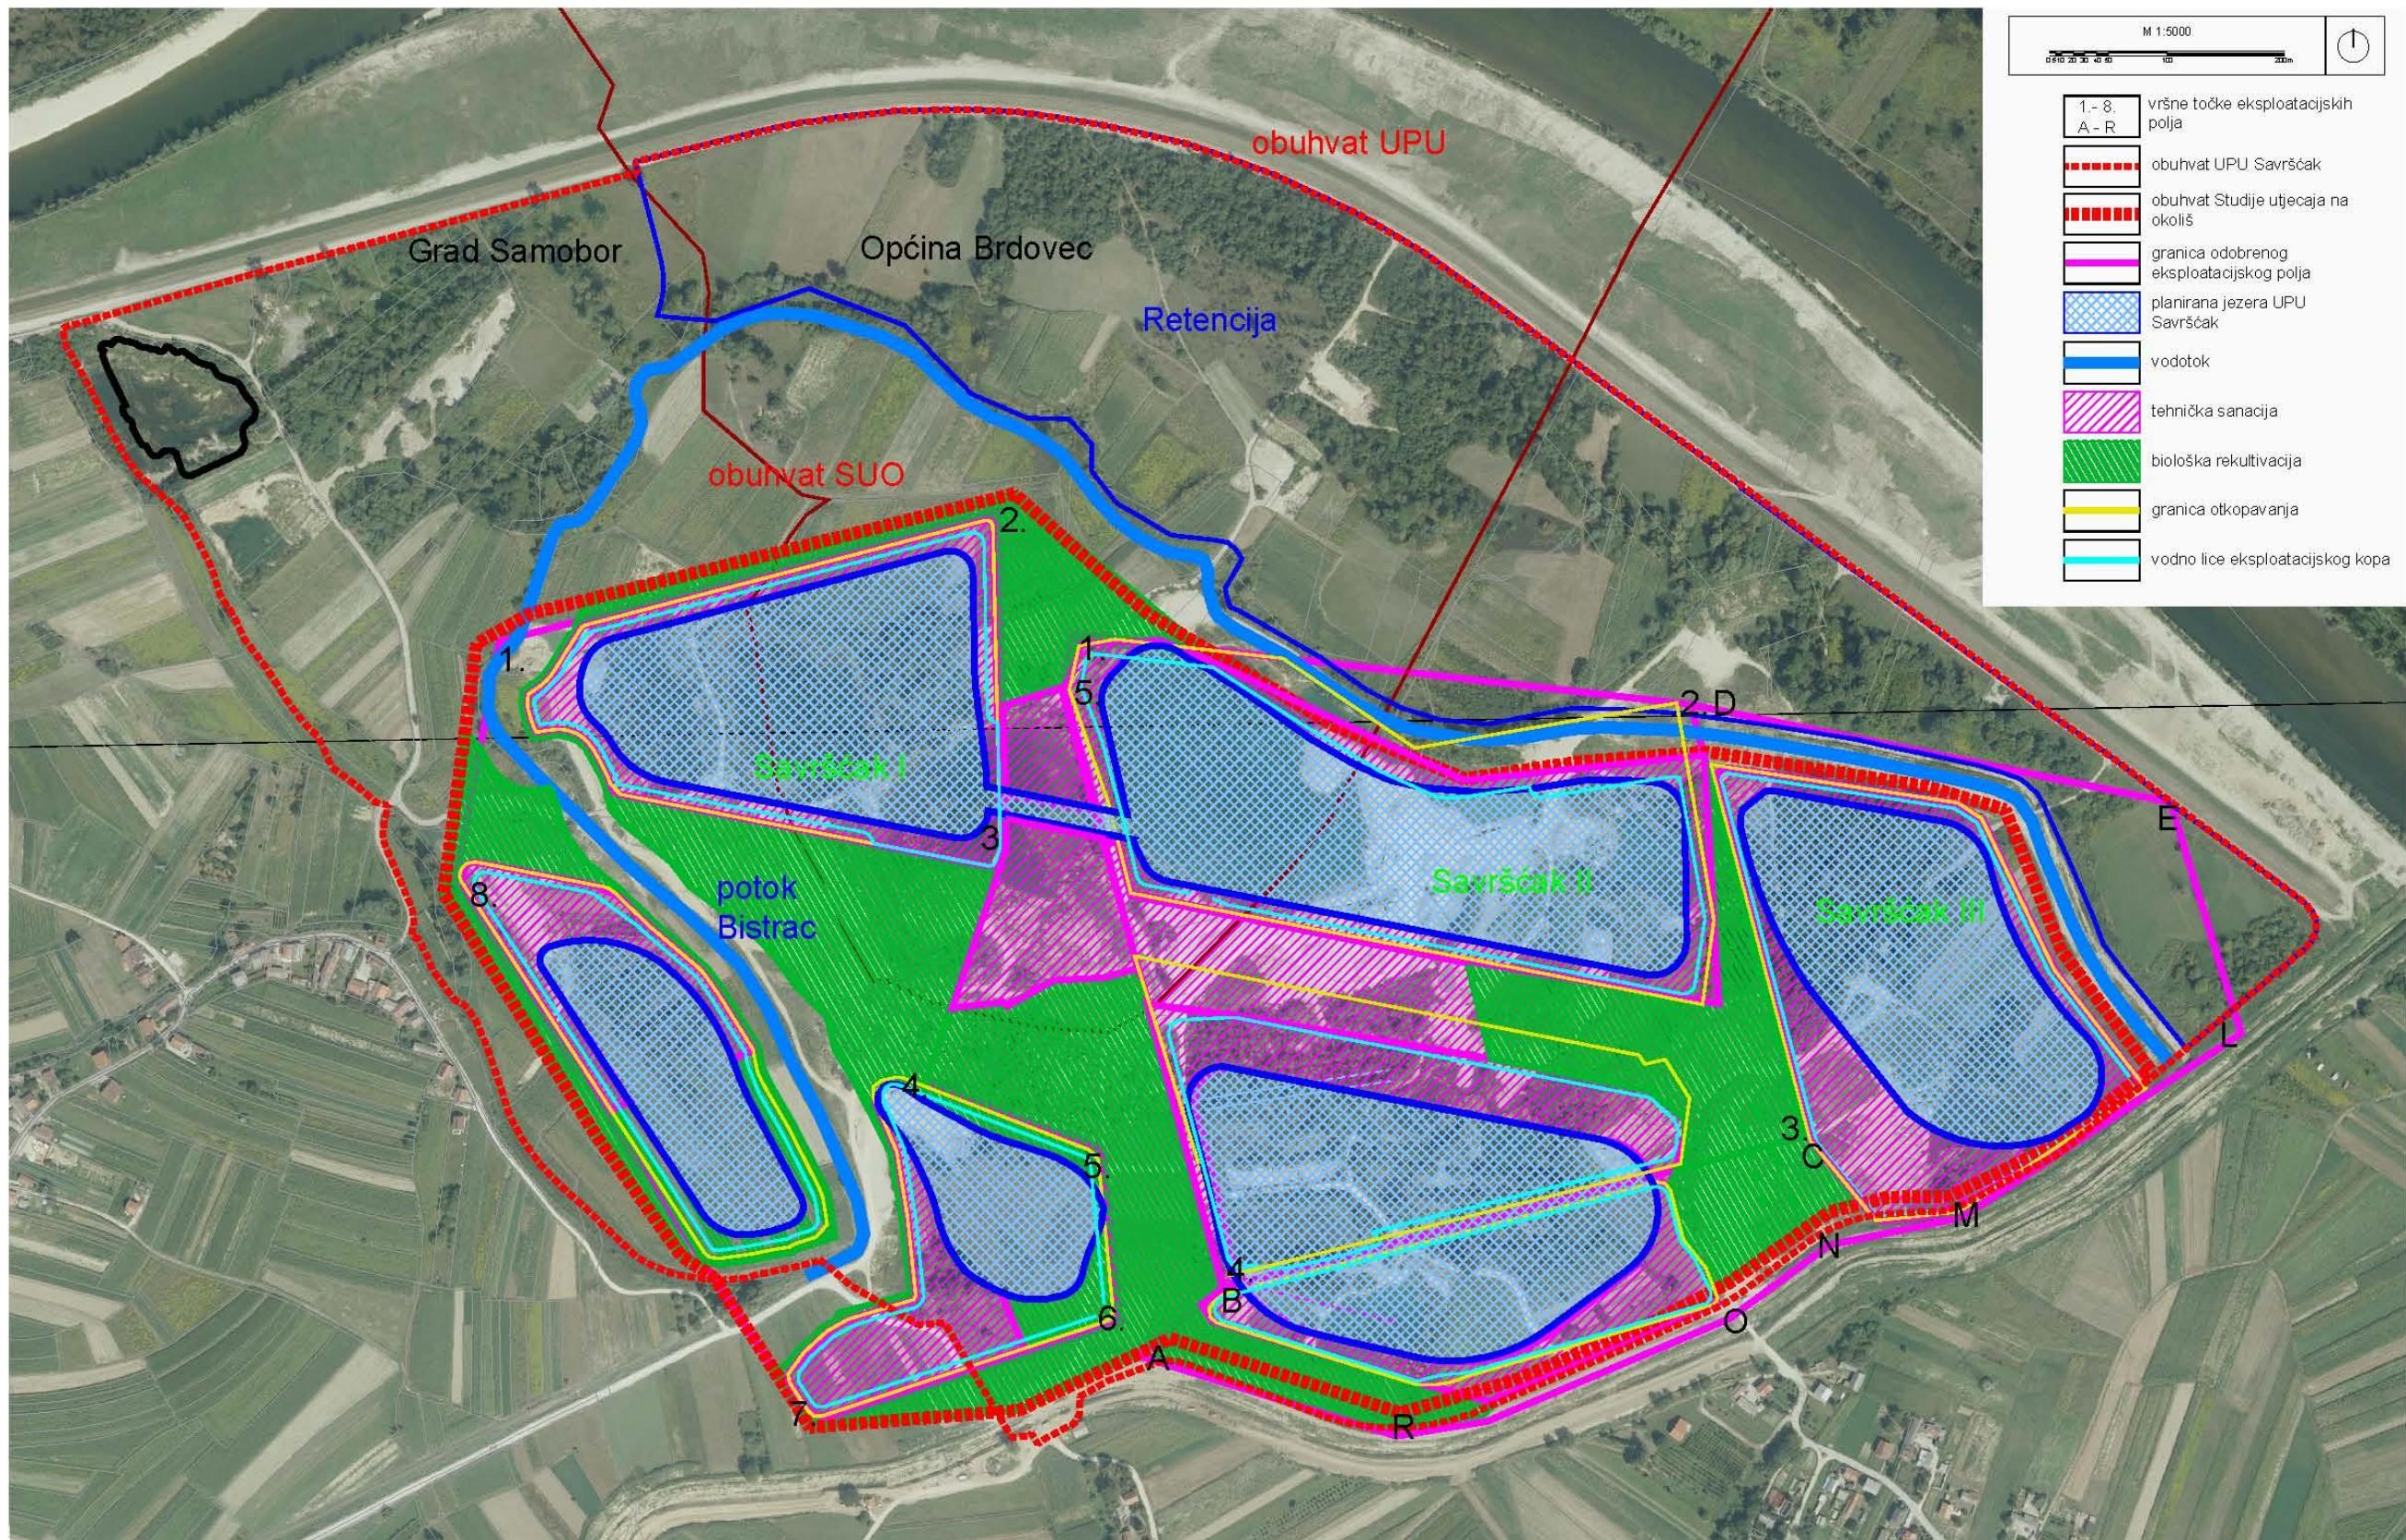

Slika 34: Uređenje obale jezera, Državna geodetska uprava Republike Hrvatske, 2011.

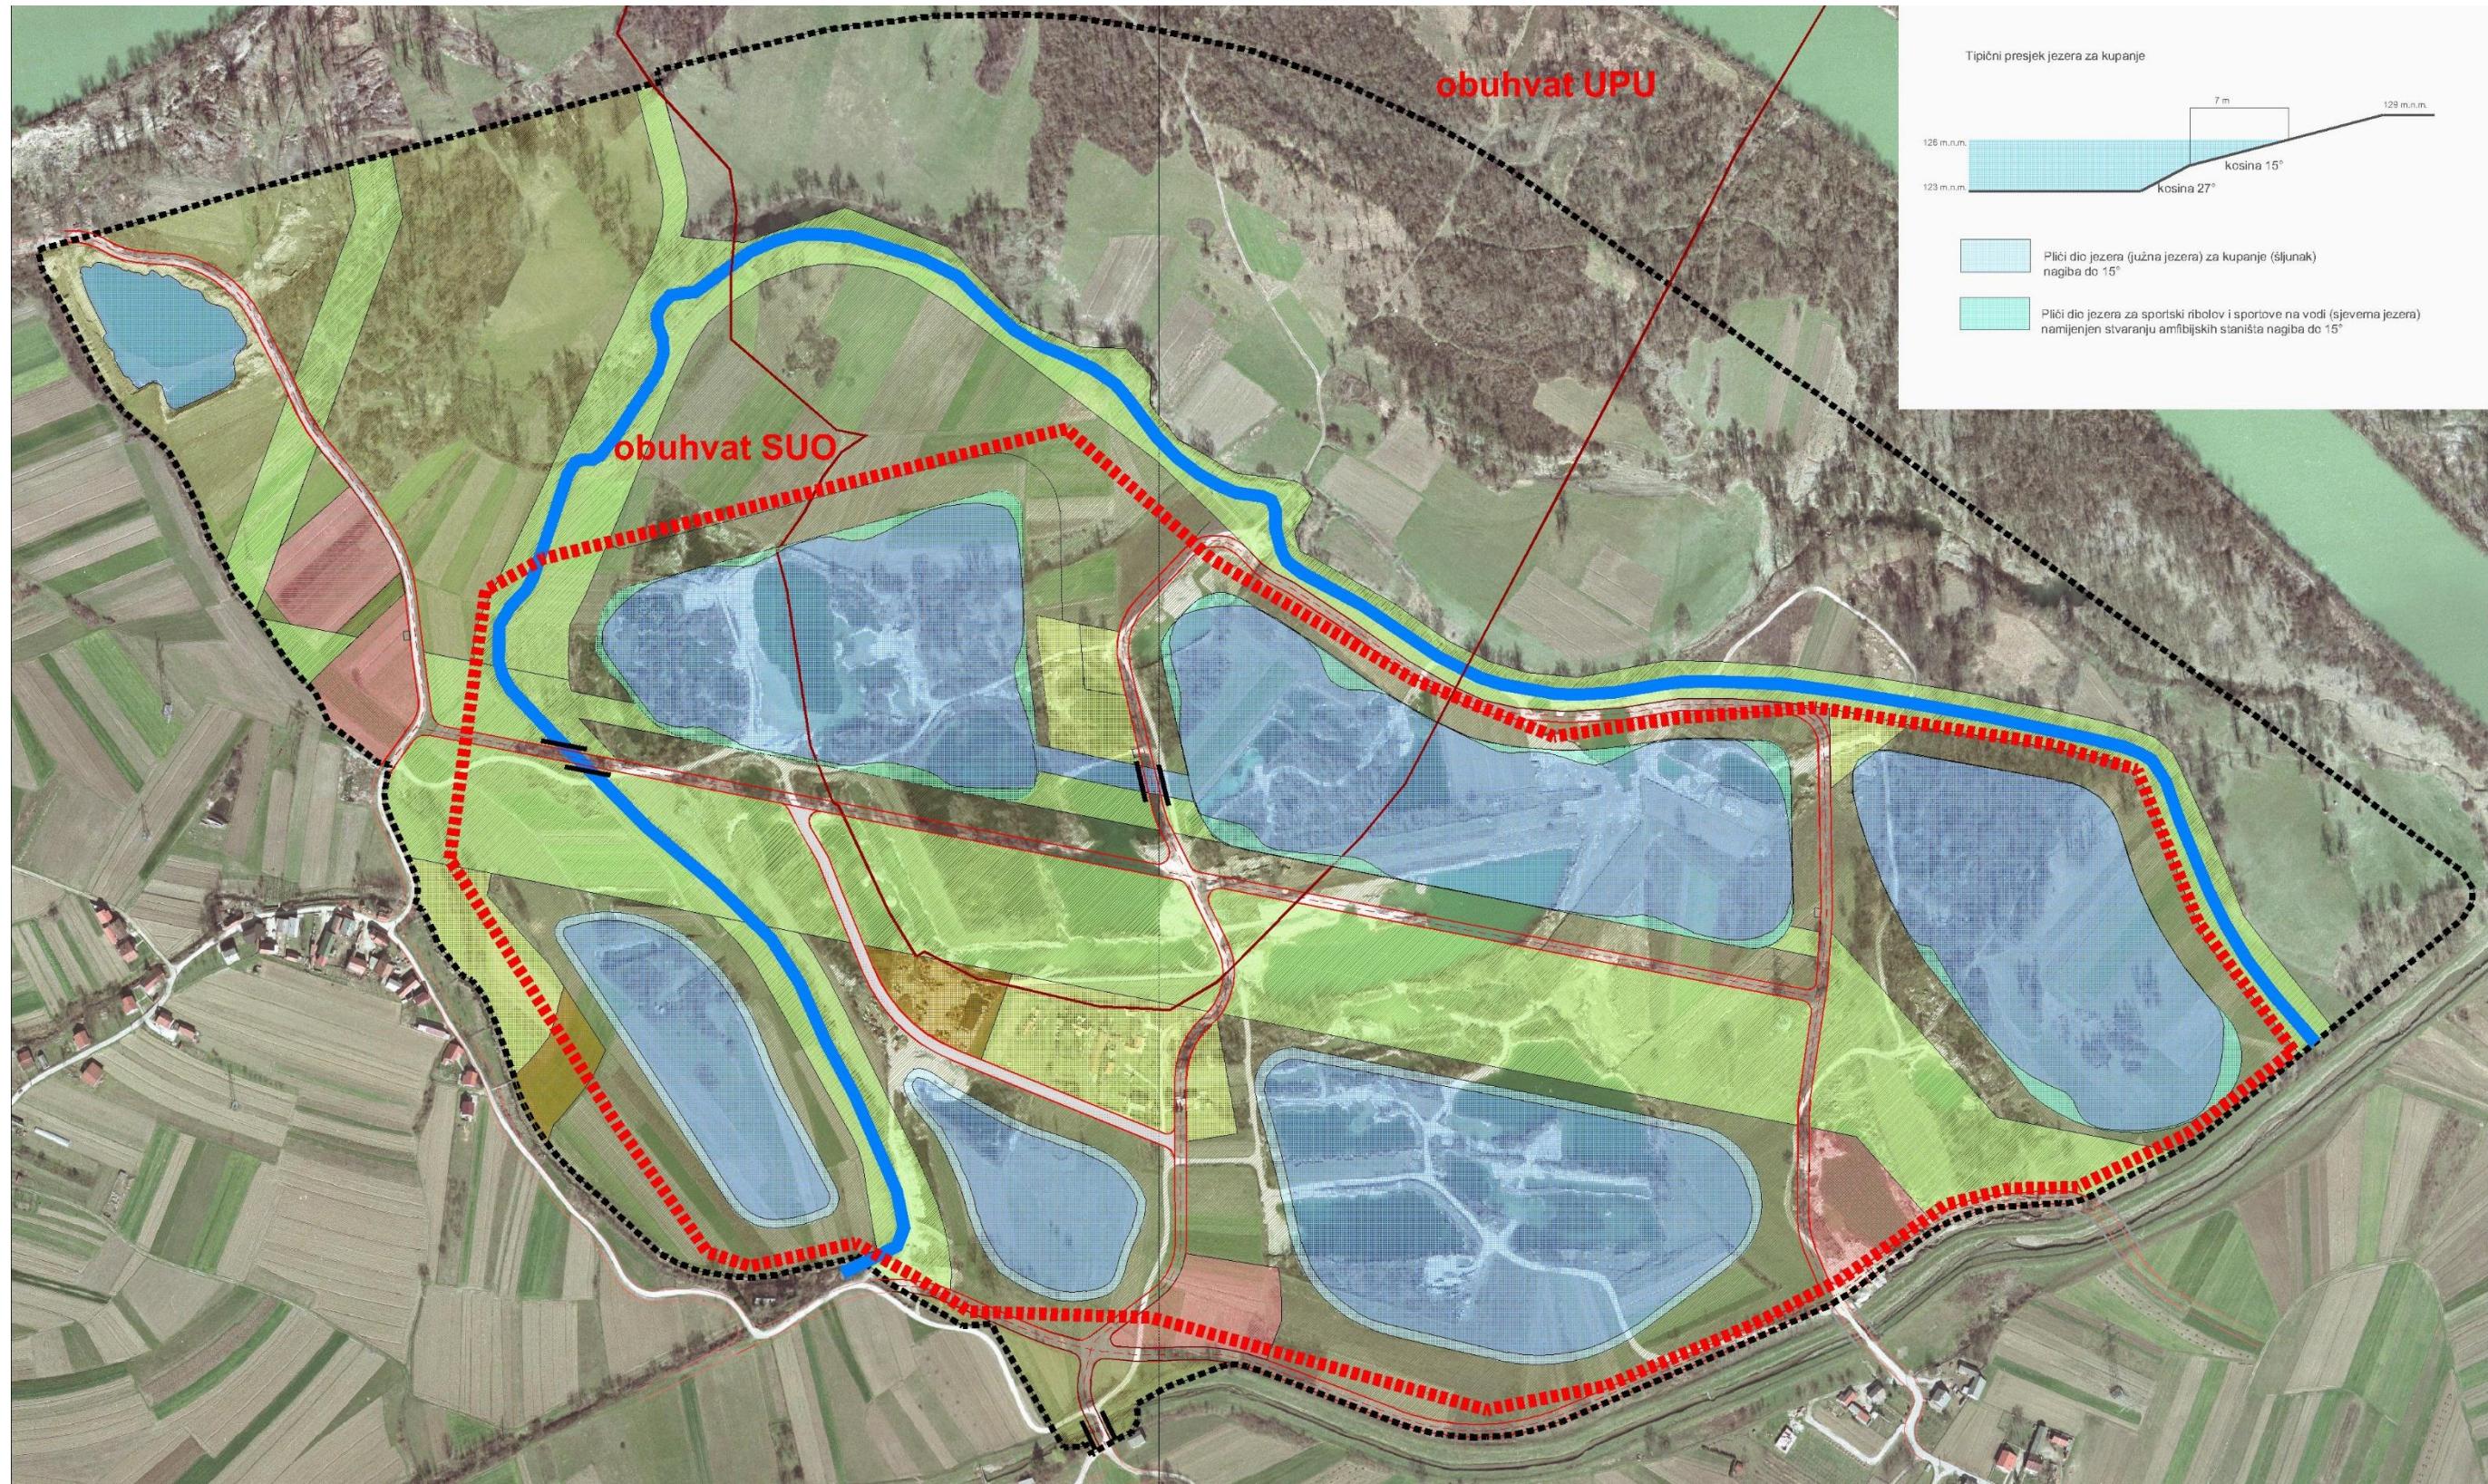


Slika 39.1. Kartografski prikaz: Urbanistički plan uređenja sportsko-rekreacijske zone Savršćak – karta 1: Korištenje i namjena površina sa naznačenim obuhvatom zahvata SUO

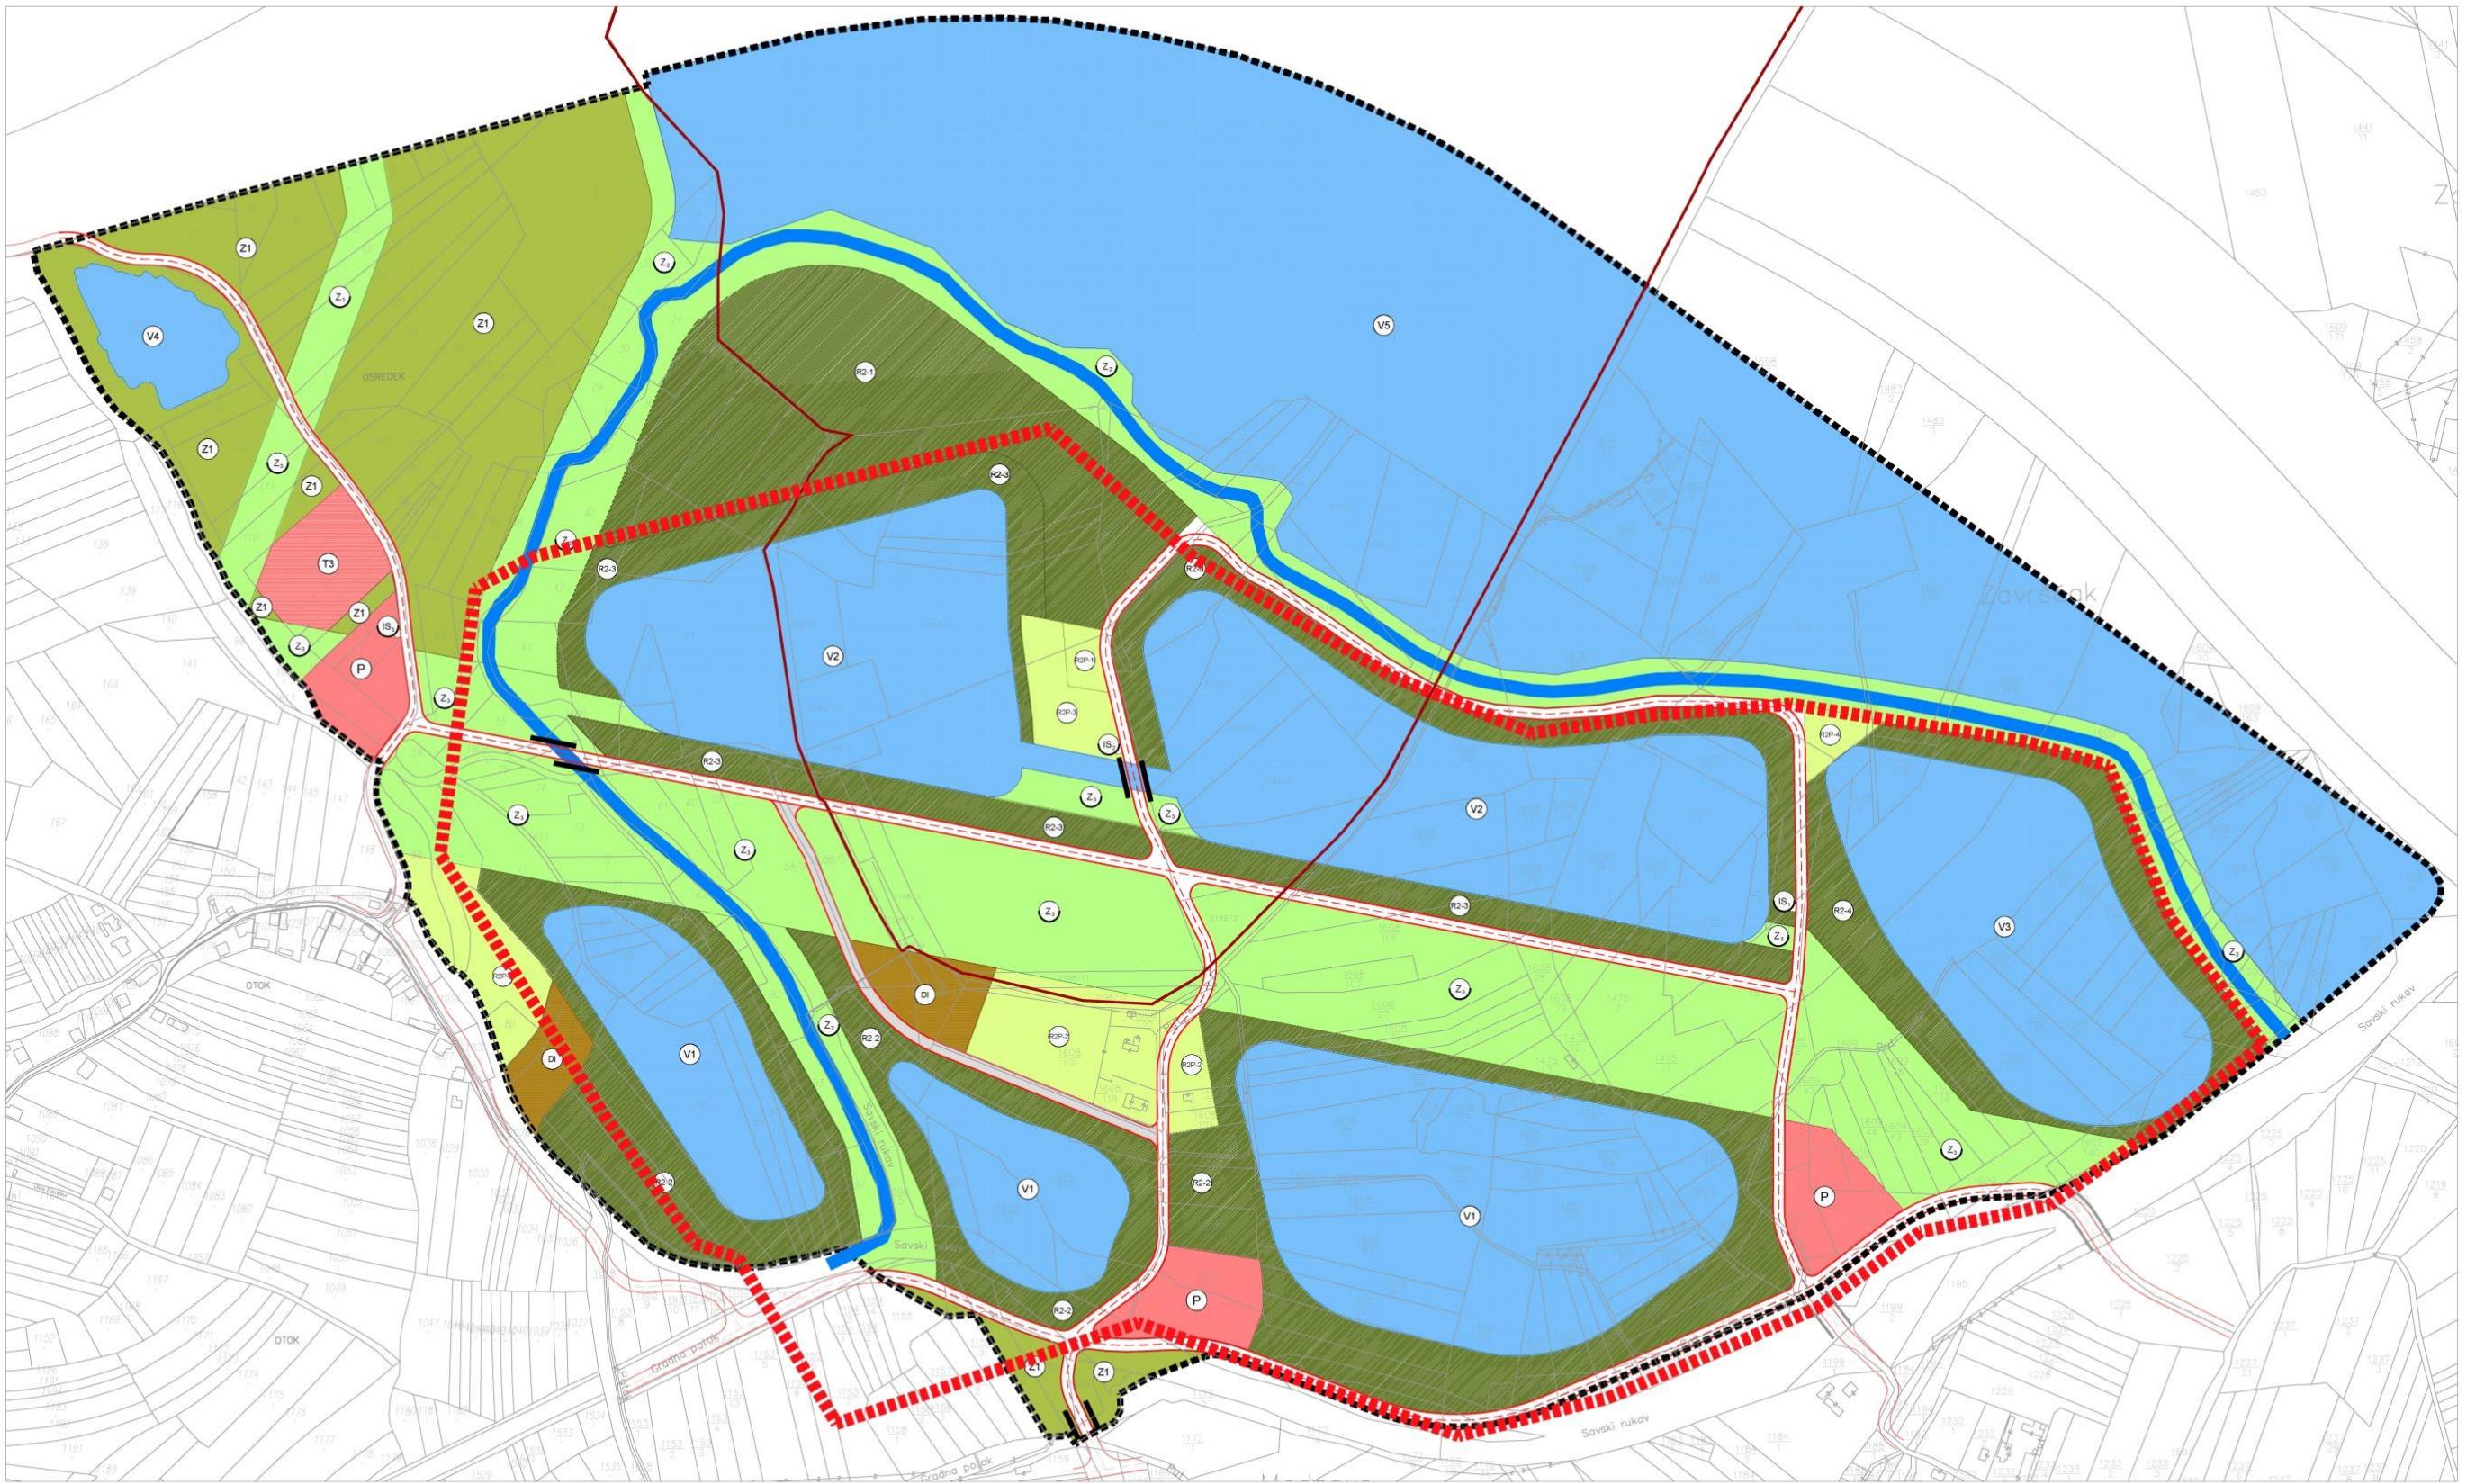


Slika 40.1. Kartografski prikaz: Urbanistički plan uređenja sportsko-rekreacijske zone Savršćak – karta 4.2: Način i uvjeti gradnje – Uvjeti uređenja i gradnje sa naznačenim obuhvatom zahvata SUO



Slika 42: Karta ekološke mreže RH (EU Ekološke mreže Natura 2000), izvor: Državni zavod za zaštitu prirode, 2014.

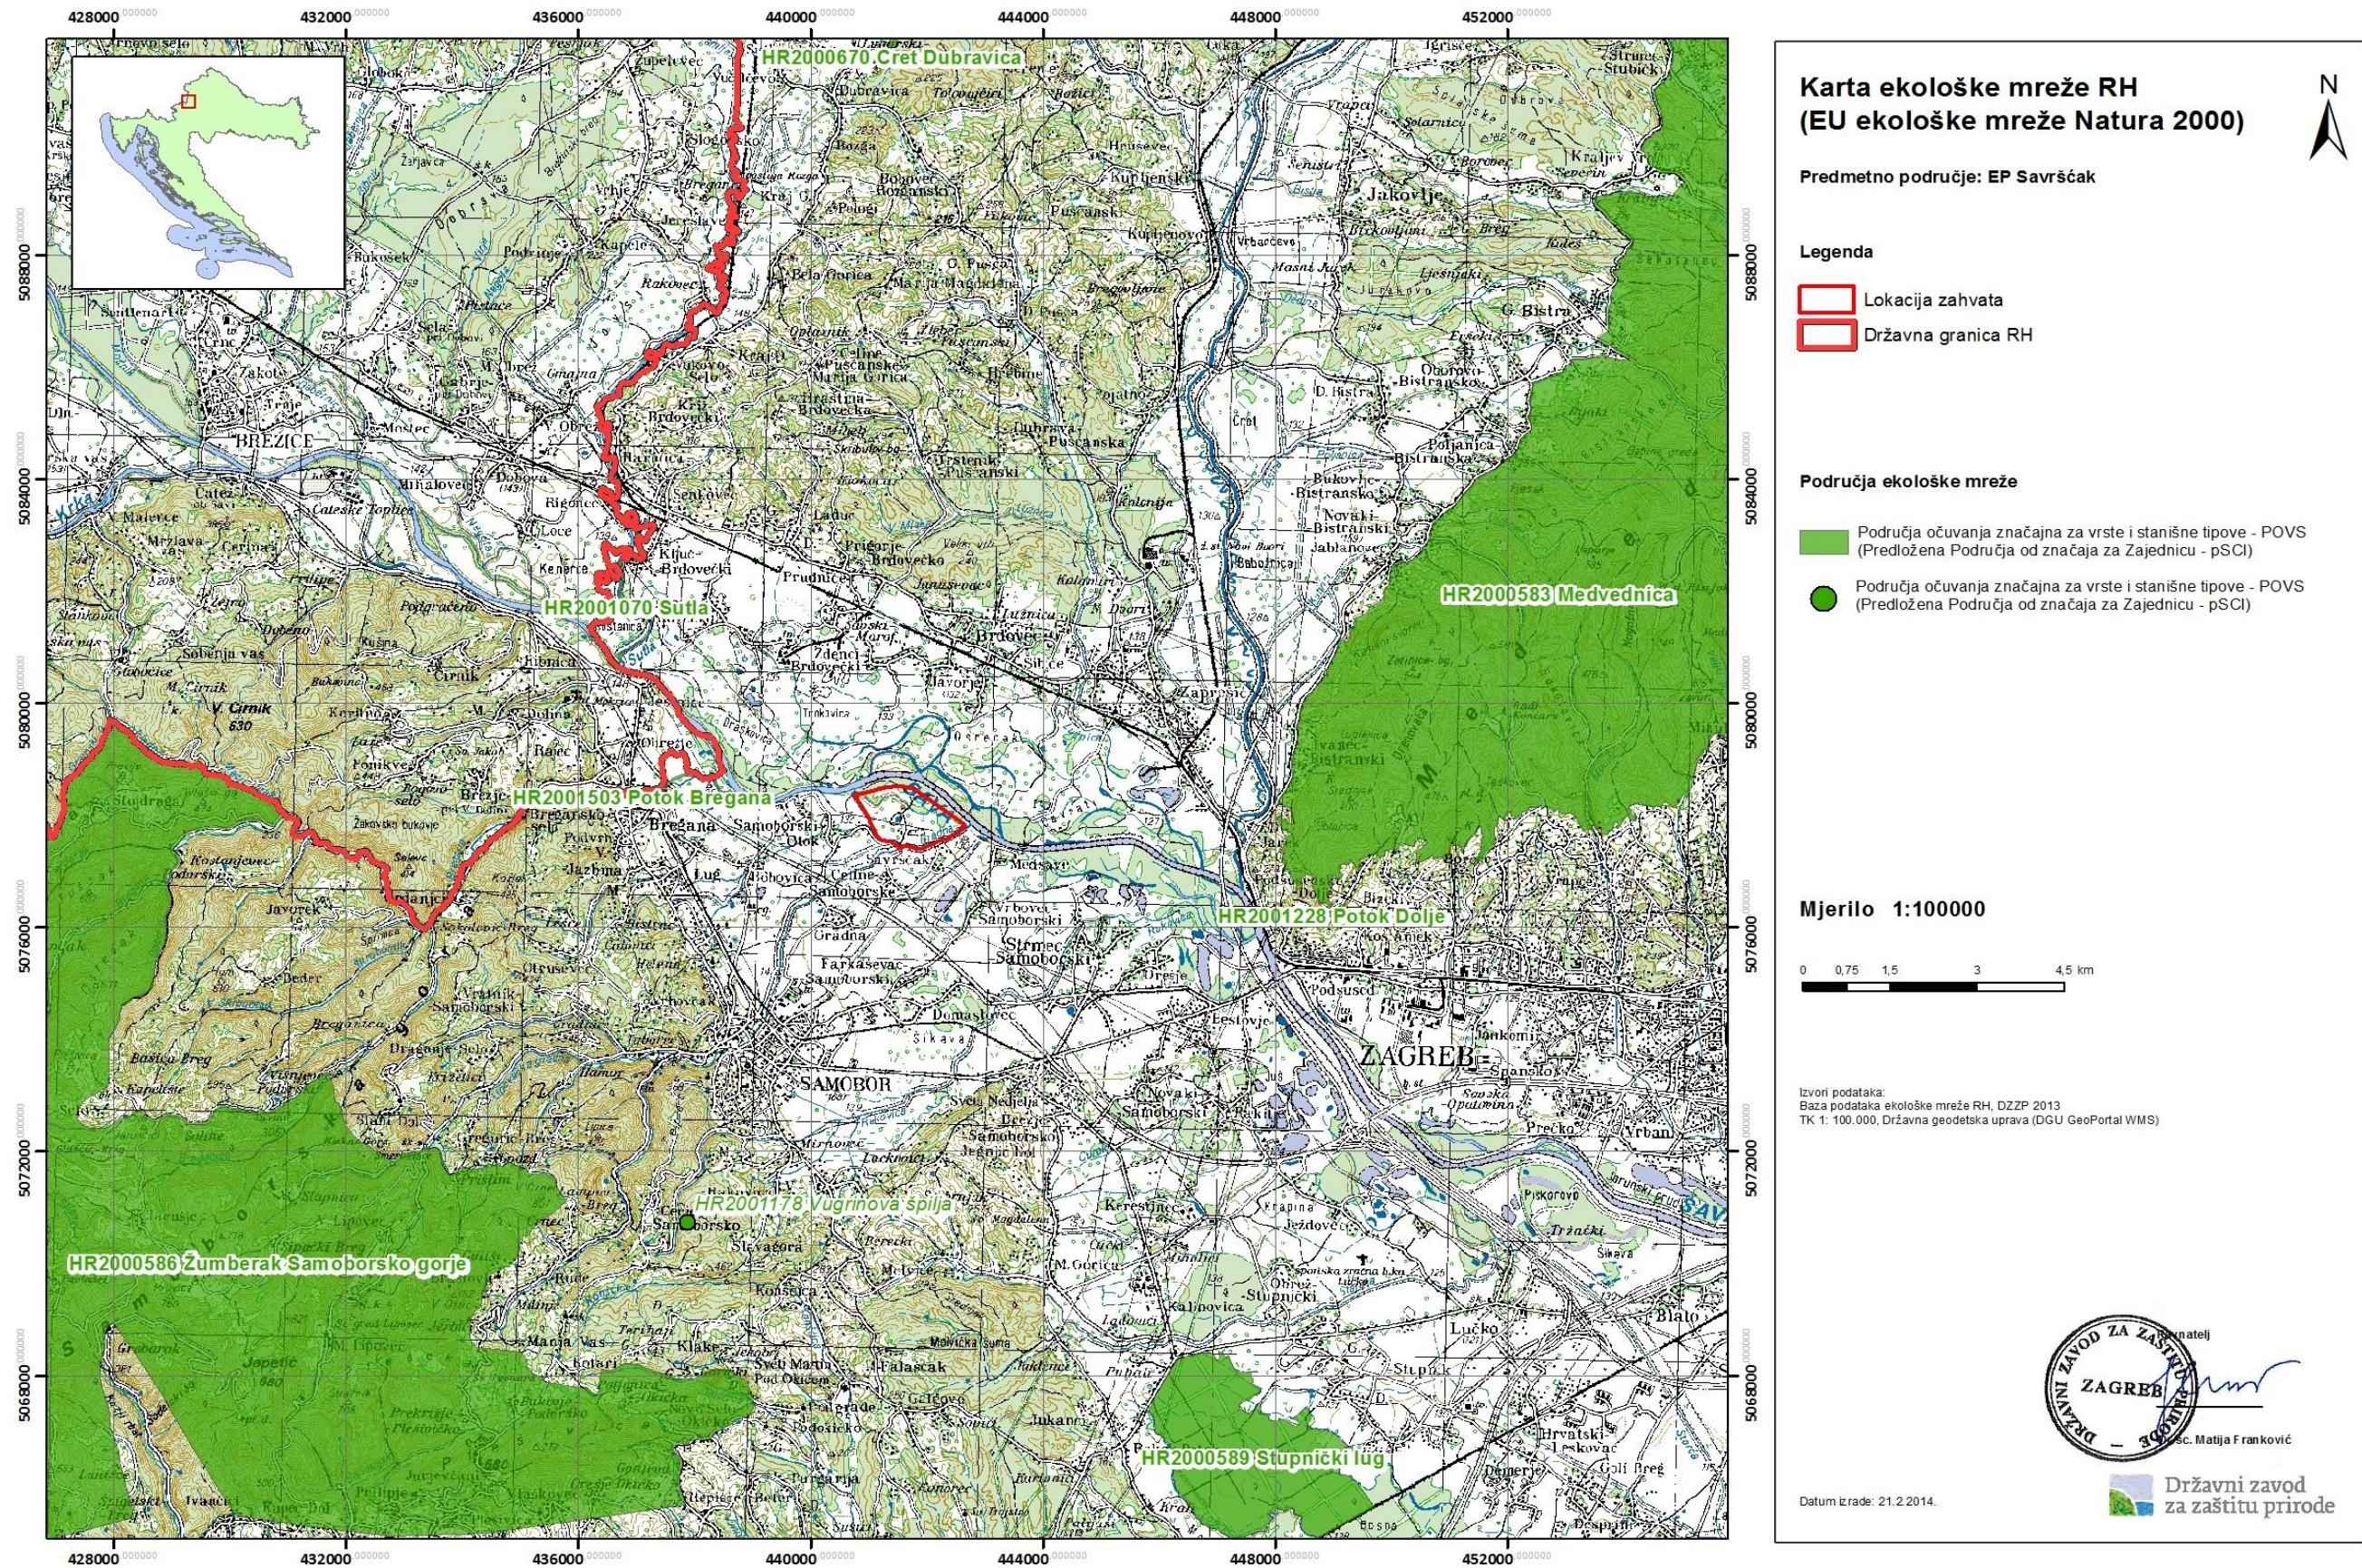

Slika 46. Proračunski presjeci, Elaborata o rezervama građevnog pijeska i šljunka na eksplotacijskom polju „Savršćak-i“-obnova rezervi, travanj 2013.

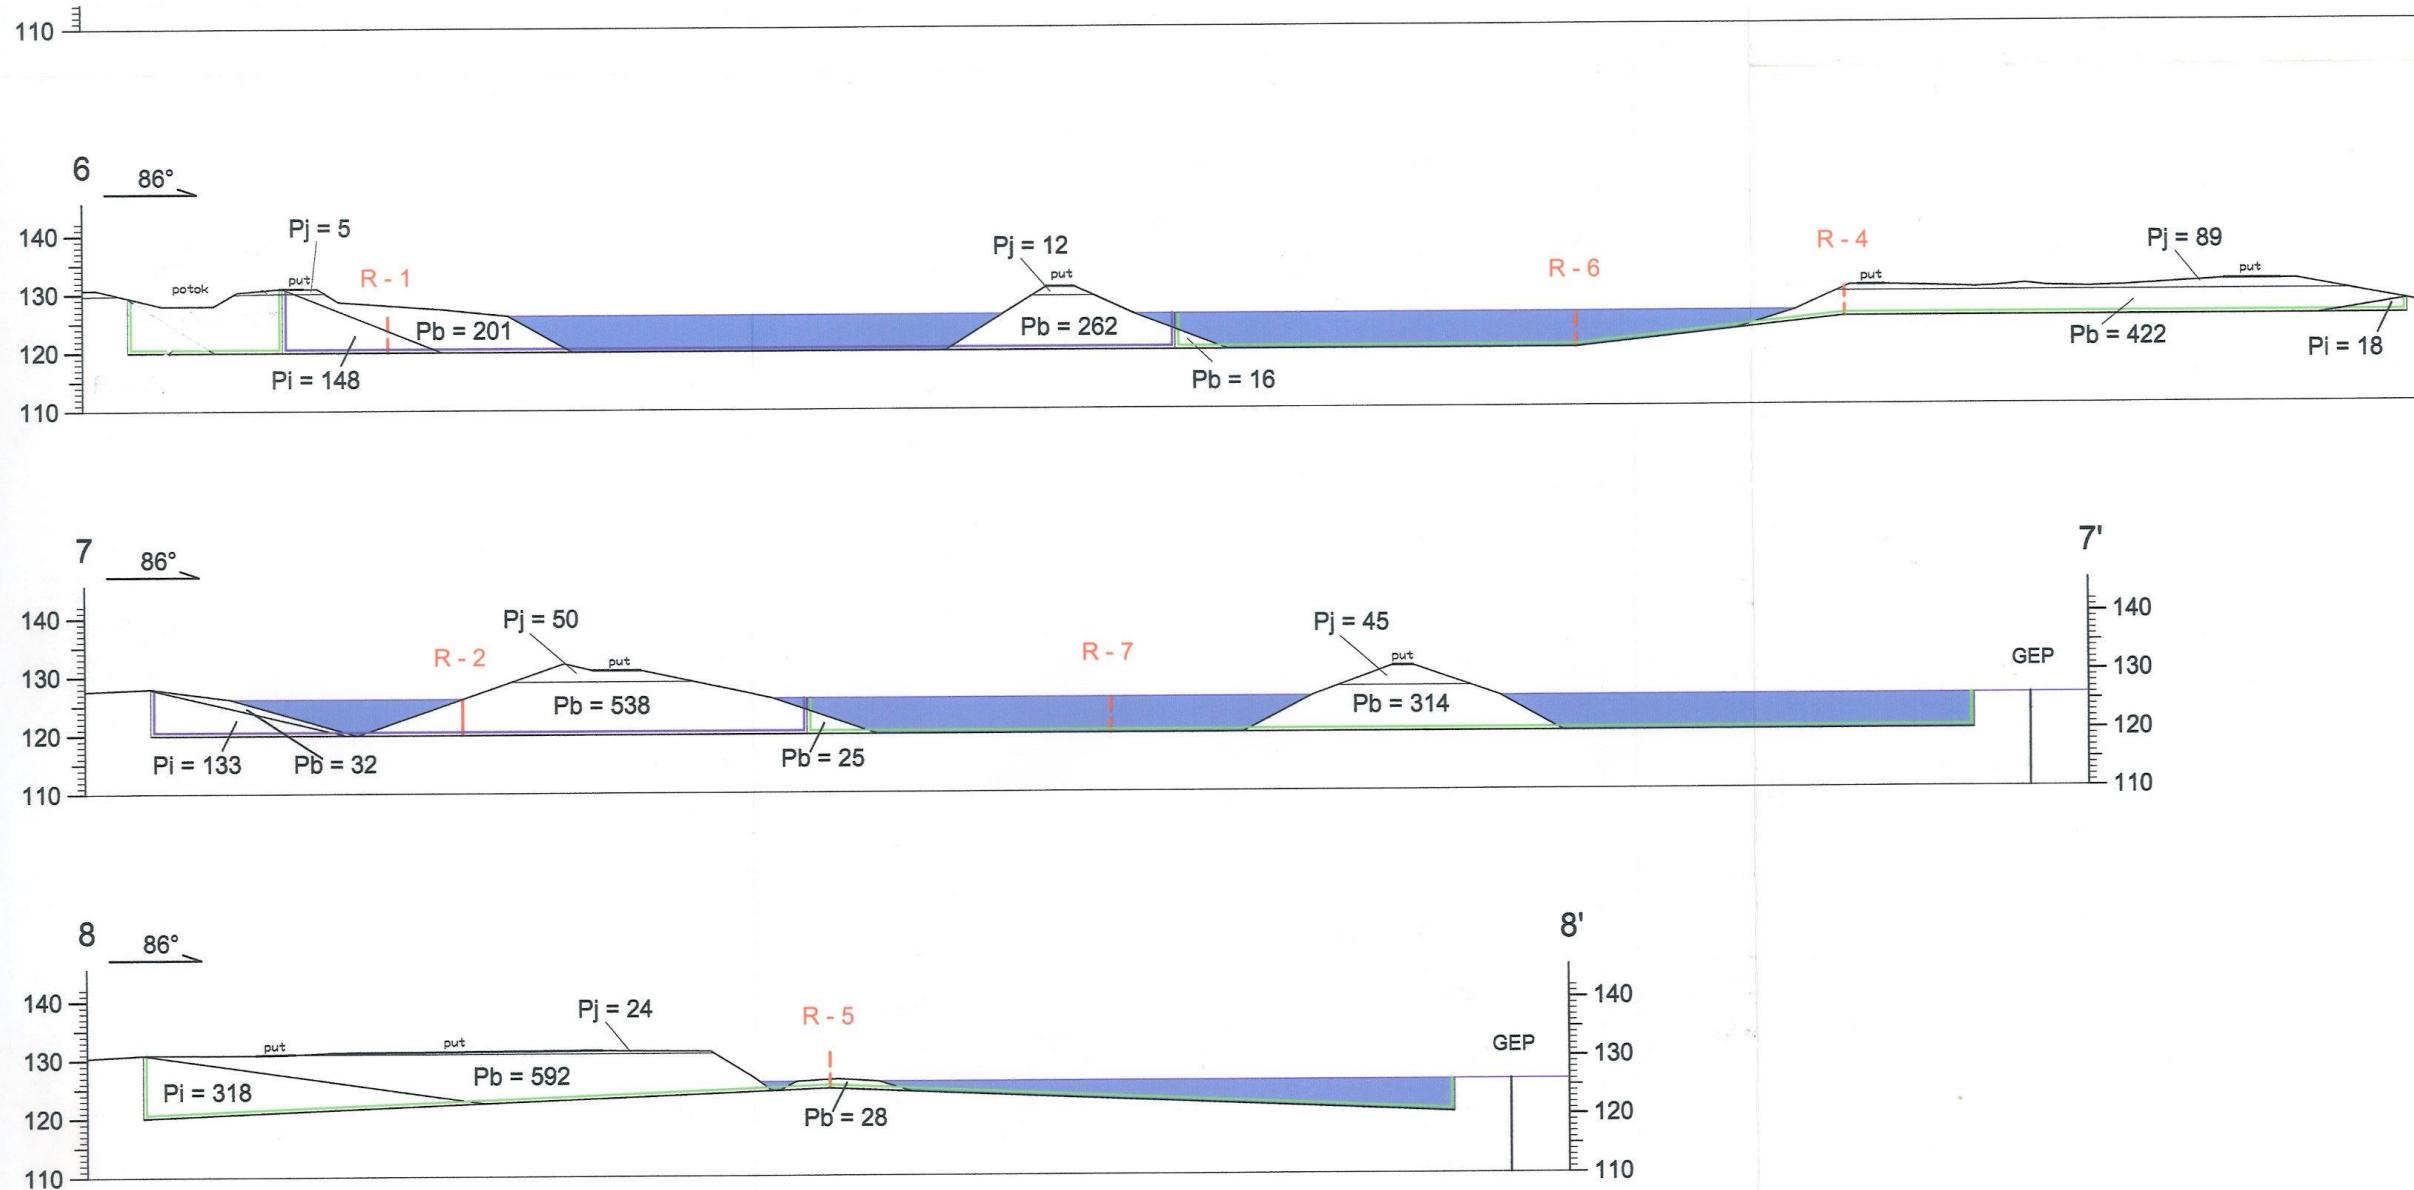

LEGENDA:


- GRANICA B KATEGORIJE
- GRANICA C₁ KATEGORIJE
- R - 3 ||| OZNAKA RASKOPA
PRODICIRANI RASKOP
- 1-1' do 8-8' OZNAKA PRORAČUNSKIH PRESJEKA

- Pb POVRŠINA BILANČNIH REZERVI (m²)
- Pi POVRŠINA IZVANBILANČNIH REZERVI (m²)
- Pj POVRŠINA JALOVINSKOG POKROVA (m²)
- GEP GRANICA EKSPLORACIJSKOG PÖLJA


GeoTim d.o.o. ZAGR

DIREKTOR: Ružica Kralj - Kastmüller, dipl.ing.geol.	NASLOV ELABORATA: Elaborat o rezervama građevnog pijeska eksploatacijskom polju "Savršćak - I"
ODGOVORNI VODITELJ IZRADE ELABORATA: Mr.sci. Željko Kastmüller Kastmüller, dipl.ing.geol.	NASLOV PRILOGA: Proračunski presje


Slika 47. Proračunski presjeci, Elaborata o rezervama građevnog pjeska i šljunka na eksplotacijskom polju „Savršćak-II“, veljača 2013.

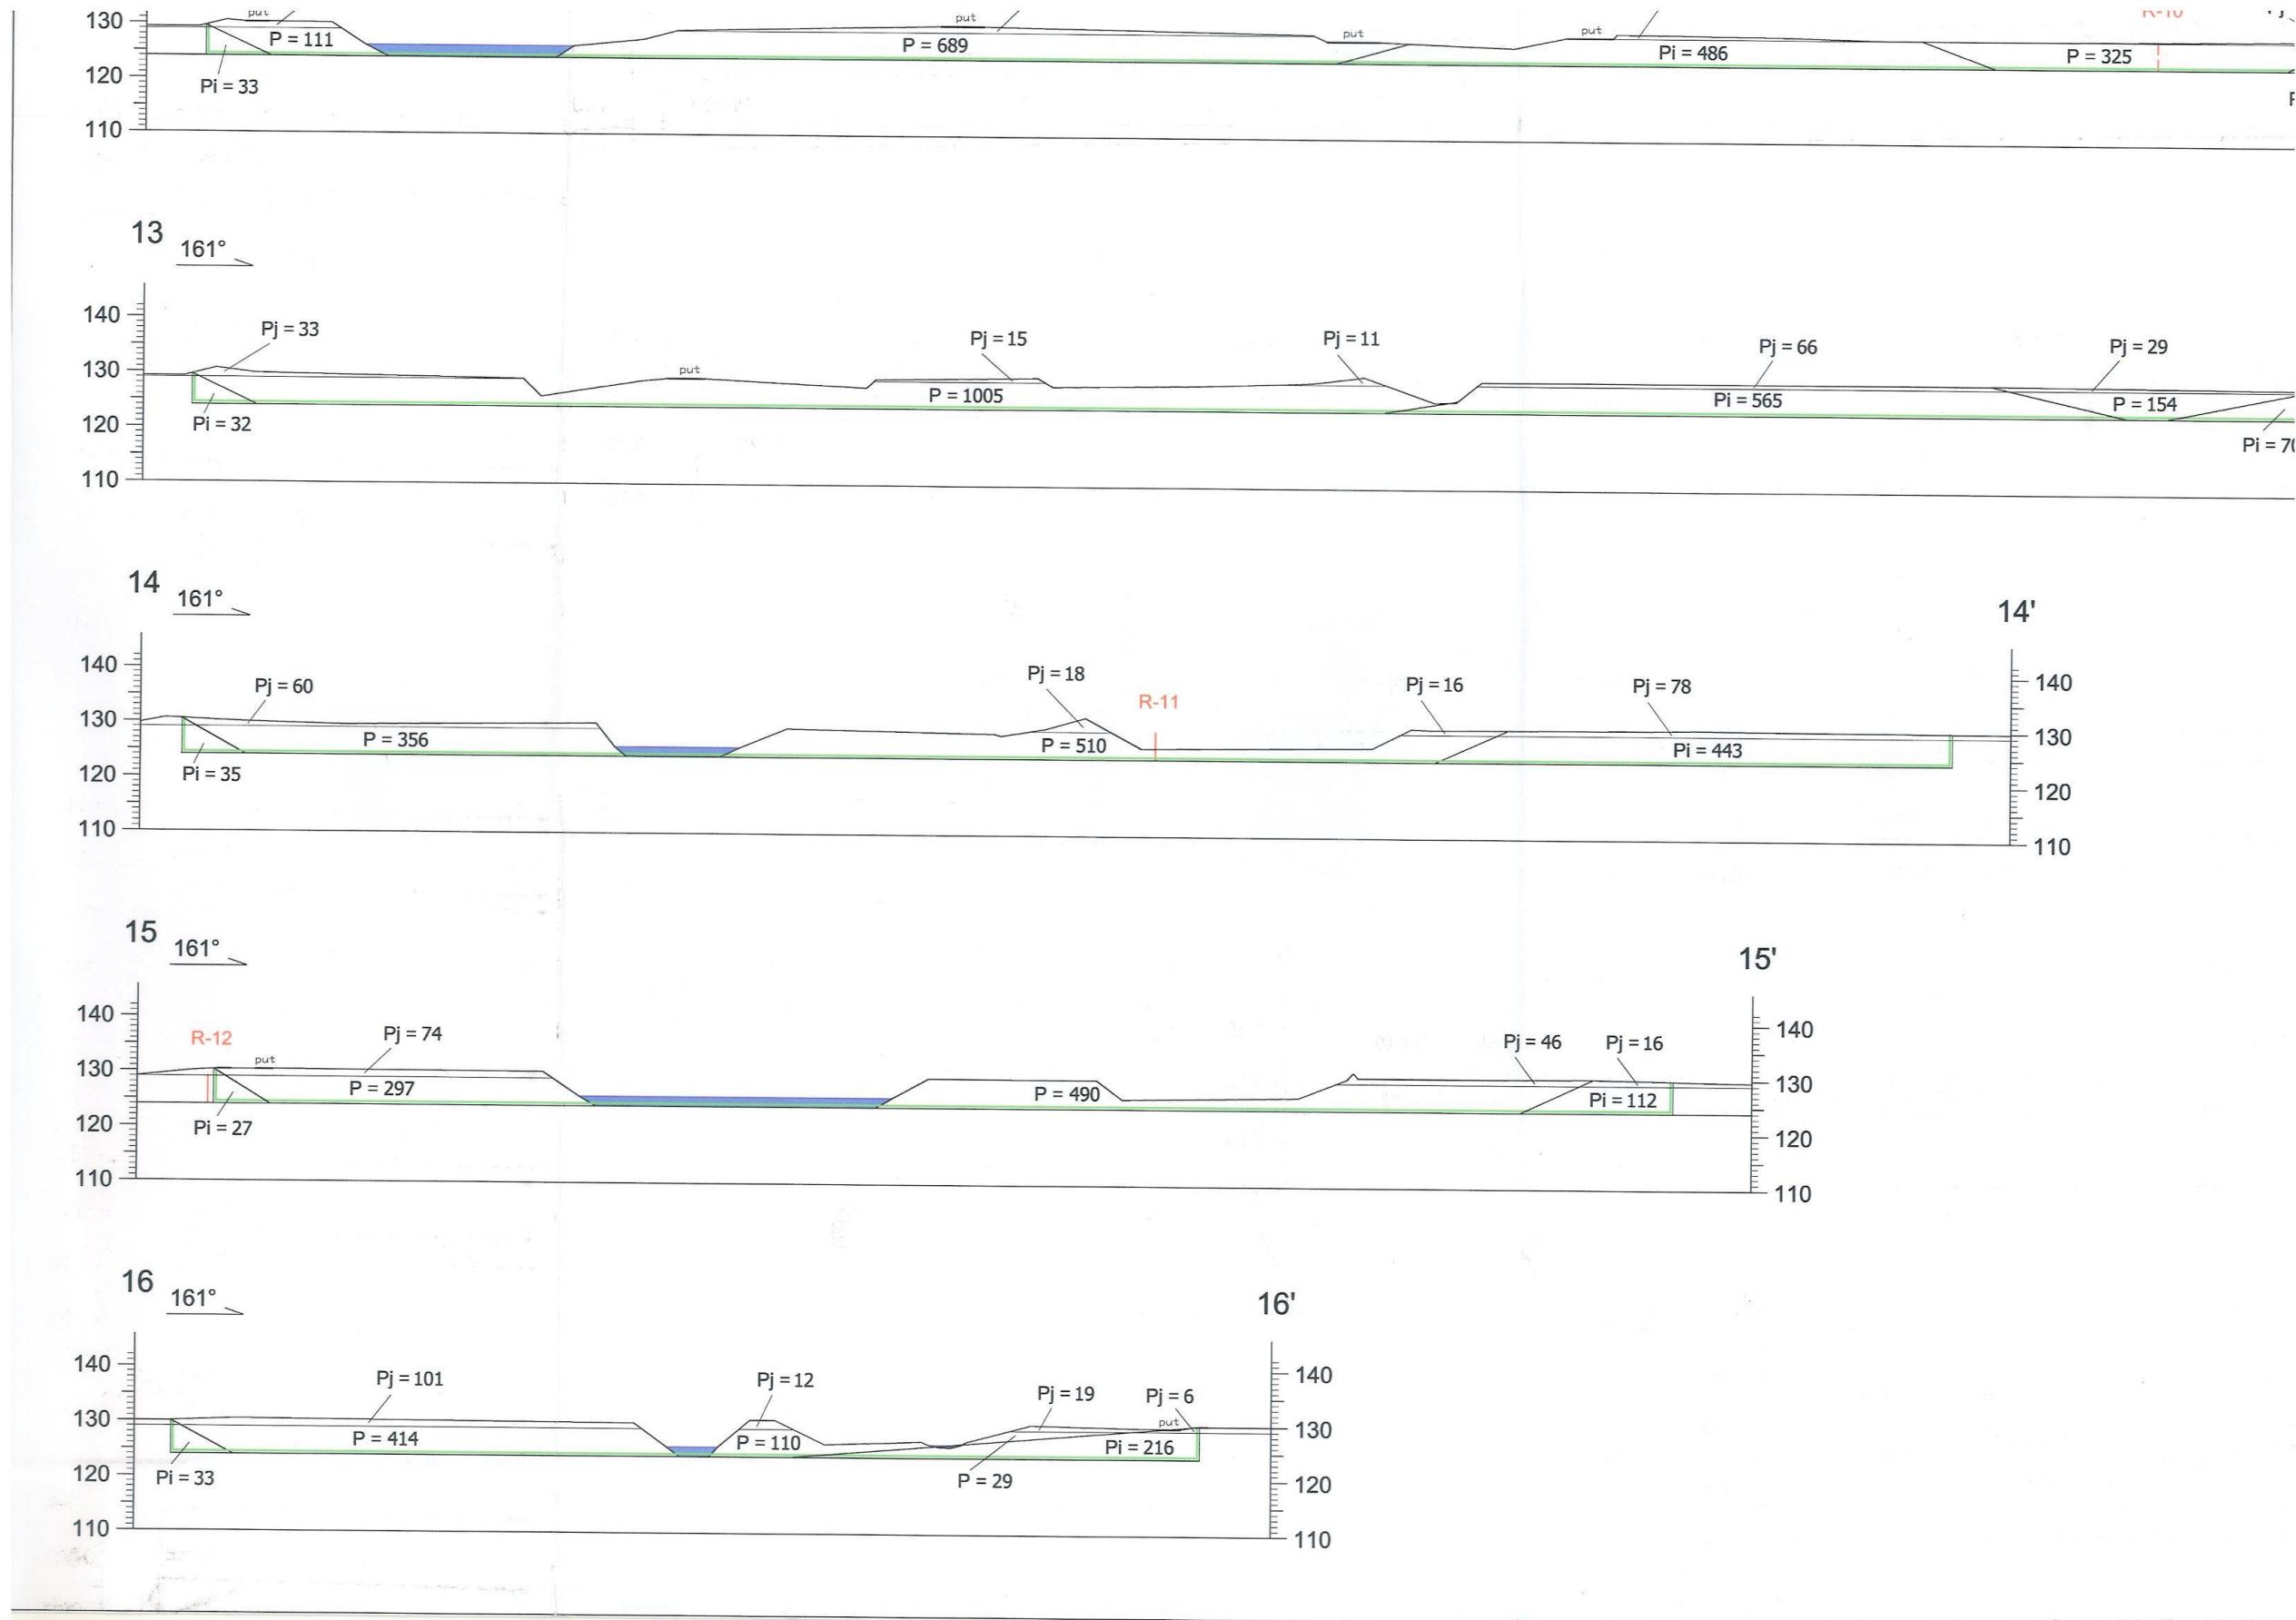

Slika 48. Obračunski profil , Elaborata o rezervama građevnog pjeska i šljunka na eksplotacijskom polju „Savršćak-III“ – treća obnova, siječanj 2015.

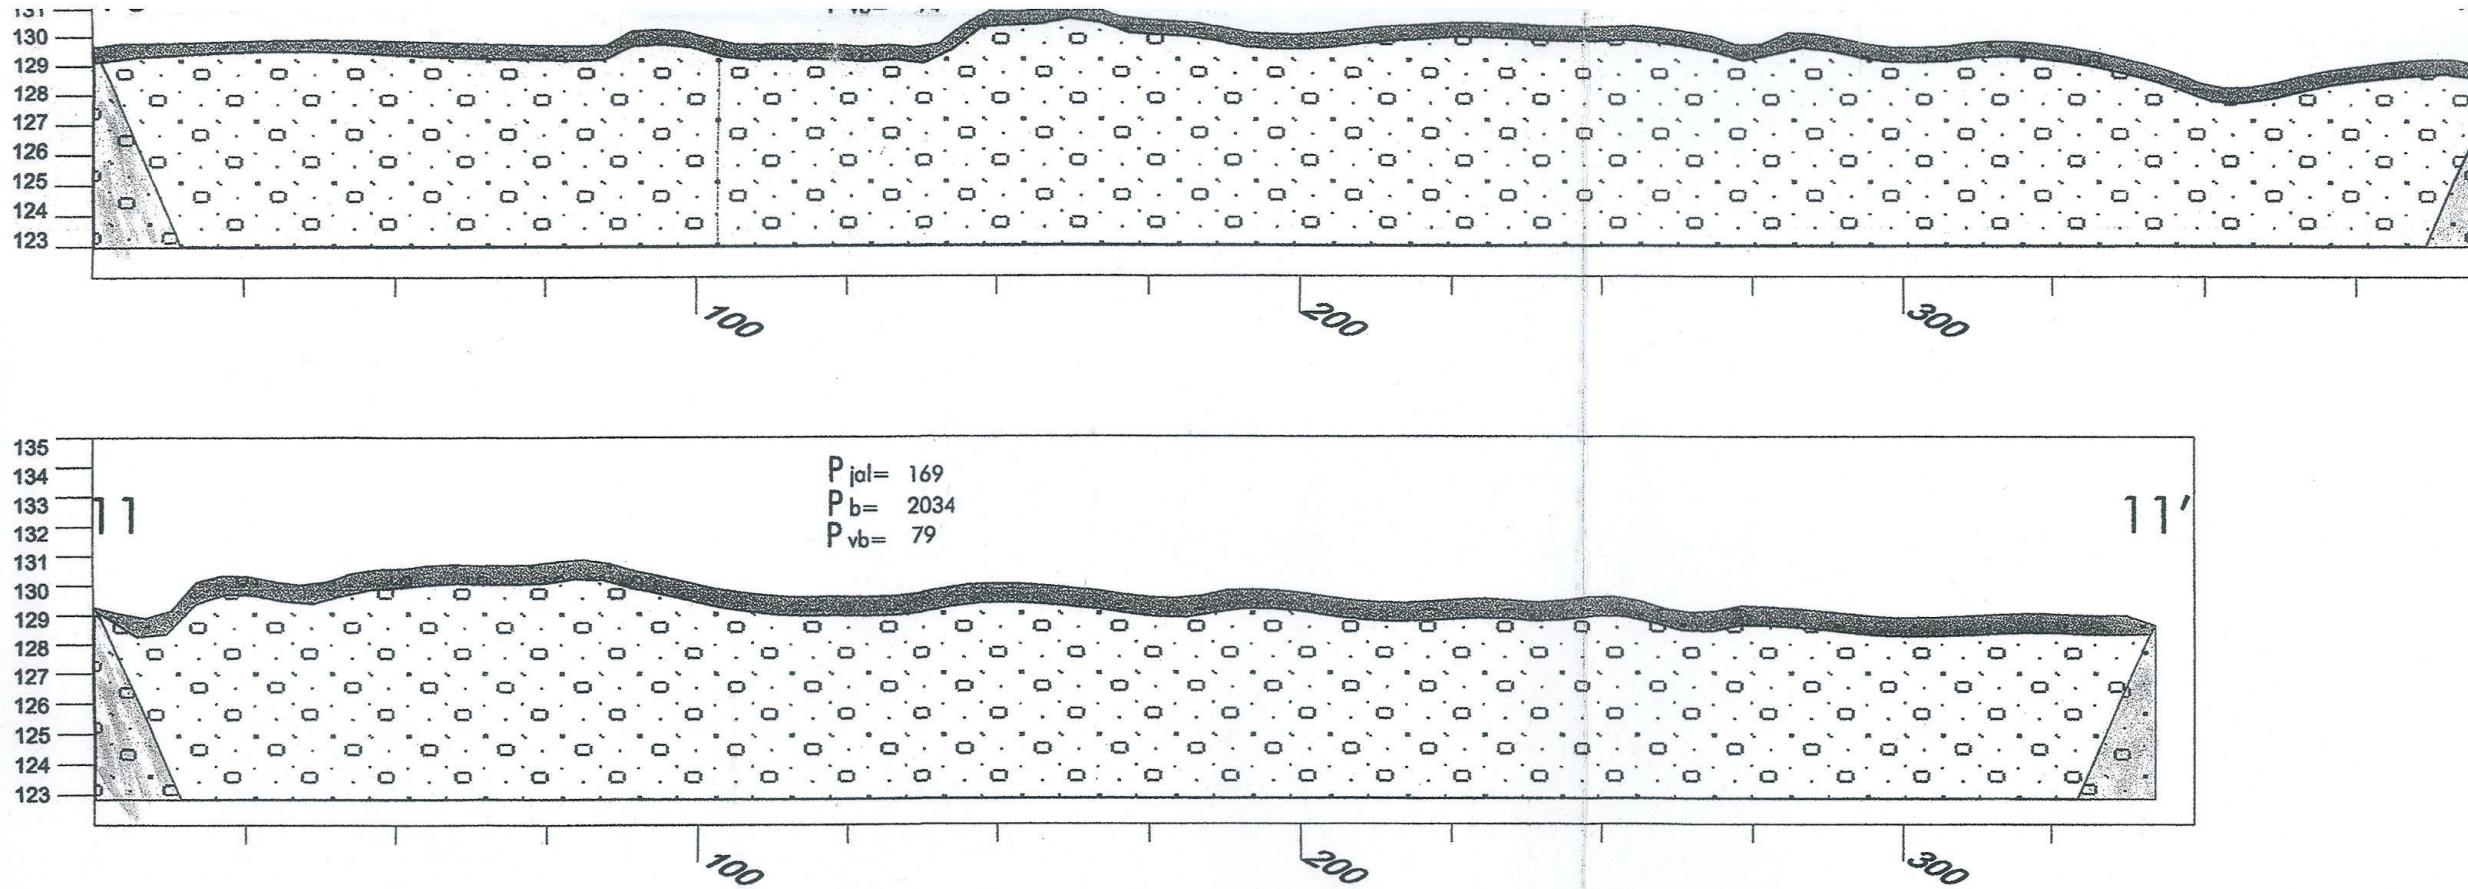

LEGENDA:

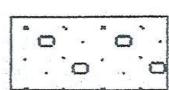

BILANČNE REZERVE ŠLJUNKA
C1 KATEGORIJE



JALOVINA

$P \text{ u m}^2$



VANBILANČNE REZERVE

1 1'

OBRAČUNSKI PROFIL

Slika 59: Tipologija krajobraza, Državna geodetska uprava Republike Hrvatske, 2010.

