

U suradnji s partnerima:







Studija o utjecaju na okoliš KNJIGA 3 - Grafički prilozi

**magistralnog plinovoda
Slatina - Velimirovac DN 200/50 bar**



Zagreb, travanj 2015.

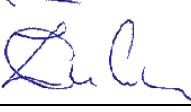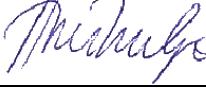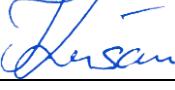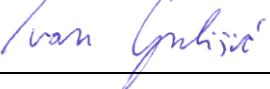NOSITELJ ZAHVATA	Plinacro d.o.o., Savska cesta 88a, HR-10 000 Zagreb	
NARUČITELJ	Plinacro d.o.o., Savska cesta 88a, HR-10 000 Zagreb	
IZVRŠITELJ	Oikon d.o.o., Trg senjskih uskoka 1-2, HR-10 020 Zagreb	
VRSTA DOKUMENTACIJE	Studija o utjecaju na okoliš - KNJIGA 1	
BROJ UGOVORA	941-14	
VODITELJ IZRADE STUDIJE	Višnja Šteko, mag. ing. prosp.arch.	
	Željko Čučković, univ. bacc. inf.	 Priprema grafičkih priloga
	Alen Berta, mag. ing. silv.	 Šume i šumarstvo
	Stjepan Gojak, mag. ing. silv.	 Korištenje zemljišta, šume i šumarstvo
	Andrijana Mihulja, mag. ing. silv.	 Korištenje zemljišta, poljoprivreda
	dr. sc. Vladimir Kušan	 Poljoprivreda
	Ivan Grubišić, mag. ing. silv.	 Divljač i lovstvo
	Nikolina Bakšić, mag. ing. geol.	 Pedologija, utjecaj na tlo
GEONATURA D.O.O.	dr. sc. Hrvoje Peternel	 Voditelj izrade glavne ocjene
	Ana Đanić, mag. oecol. et.prot. nat.	 Biološka raznolikost, ocjena prihvatljivosti za ekološku mrežu

	Anja Bukovac, <i>Anja Bukovac</i> mag. oecol. et prot. nat.	Biološka raznolikost, ocjena prihvatljivosti za ekološku mrežu
DVOKUT ECRO D.O.O.	Ines Geci, <i>Ines Geci</i> dipl. ing.geol.	Analiza dok. prostornog uređenja; geol. i hidrogeol.; utjecaj na podzemne vode
	Marta Brkić, <i>Marta Brkić</i> dipl.ing.agr.- uređenje krajobraza	Analiza dok. prostornog uređenja
	Mario Pokrivač <i>Mario Pokrivač</i> dipl.ing.prom.	Analiza dok. prostornog uređenja
	Katarina Bulešić, <i>Bulešić</i> mag. geog.	Detaljan opis trase,naselja i stanovništvo
	Tajana Uzelac Obradović, dipl. ing. biol. - ekologija <i>Tajana Uzelac Obradović</i>	Analiza dok. prostornog uređenja
EKONERG D.O.O.	Nikola Havaić, <i>Havaić</i> dipl.ing.stroj.	Tehničko-tehnološke značajke, tehnologija izgradnje i rada, održavanje i nadzor
	univ.spec.oecoing. Gabrijela Kovačić, <i>Gabrijela Kovačić</i> dipl.kem.ing.	Klimatske značajke, kakvoća zraka
	univ.spec.oecoing. Brigita Masnjak, <i>Brigita Masnjak</i> dipl.kem.ing.	Otpad, akcident, indikatori utjecaja na okoliš, kakvoća zraka,, prestanak korištenja
GEKOM D.O.O.	Tanja Tudor, <i>Tanja Tudor</i> mag. phys. et geophys.	Hidrološka obilježja, buka
VANJSKI SURADNICI	dr. sc. Jasna Šimić <i>J. Šimić</i>	Kulturno-povijesna baština
PROKURIST	Željko Koren, mag. ing. aedif. <i>Ž. Koren</i>	

GRAFIČKI PRILOZI

1.1. SVRHA IZGRADNJE I KORIŠTENJA PLINOVODA

Grafički prilog 1.1-1 Pregledna karta

1.2. DETALJNI SMJEŠTAJ TRASE PLINOVODA U PROSTORU

Grafički prilog 1.2.1.-1. Situacija zahvata s prostornim odnosima prema drugim objektima na trasi

3.1 USKLAĐENOST ZAHVATA S DOKUMENTIMA PROSTORNOG UREĐENJA

Grafički prilog 3.1.4.-1A. Planirana trasa magistralnog plinovoda prekopljena s izvatkom iz PP Virovitičko-podravske županije - Korištenje i namjena prostora

Grafički prilog 3.1.4.-1B. Planirana trasa magistralnog plinovoda prekopljena s izvatkom iz PP Virovitičko-podravske županije - Infrastrukturni sustavi i mreže

Grafički prilog 3.1.4.-1C. Planirana trasa magistralnog plinovoda prekopljena s izvatkom iz PP Virovitičko-podravske županije - Uvjeti korištenja i zaštite prostora - područja posebnih ograničenja u prostoru

Grafički prilog 3.1.4.-1D. Planirana trasa magistralnog plinovoda prekopljena s izvatkom iz PP Virovitičko-podravske županije - Uvjeti korištenja i zaštite prostora - područja posebnih uvjeta korištenja - prirodne vrijednosti

Grafički prilog 3.1.4.-2A. Planirana trasa magistralnog plinovoda prekopljena s izvatkom iz PPUG Slatina - Korištenje i namjena prostora

Grafički prilog 3.1.4.-2B. Planirana trasa magistralnog plinovoda prekopljena s izvatkom iz PPUG Slatina - Infrastrukturni sustavi - energetski sustavi

Grafički prilog 3.1.4.-2C. Planirana trasa magistralnog plinovoda prekopljena s izvatkom iz PPUG Slatina - Infrastrukturni sustavi - prometni sustavi

Grafički prilog 3.1.4.-2D. Planirana trasa magistralnog plinovoda prekopljena s izvatkom iz PPUG Slatina - Uvjeti za korištenje, uređenje i zaštitu prostora

Grafički prilog 3.1.4.-3A. Planirana trasa magistralnog plinovoda prekopljena s izvatkom iz PPUG Nova Bukovica - Korištenje i namjena površina

Grafički prilog 3.1.4.-3B. Planirana trasa magistralnog plinovoda prekopljena s izvatkom iz PPUG Nova Bukovica - Infrastrukturni sustavi

Grafički prilog 3.1.4.-3C. Planirana trasa magistralnog plinovoda prekopljena s izvatkom iz PPUG Nova Bukovica - Uvjeti za korištenje, uređenje i zaštitu prostora

Grafički prilog 3.1.4.-4A. Planirana trasa magistralnog plinovoda prekopljena s izvatkom iz PPUO Mikleuš - Korištenje i namjena površina

Grafički prilog 3.1.4.-4B. Planirana trasa magistralnog plinovoda prekopljena s izvatkom iz PPUO Mikleuš - Infrastrukturni sustavi

Grafički prilog 3.1.4.-4C. Planirana trasa magistralnog plinovoda preklopljena s izvatom iz PPUO Mikleuš - Uvjeti za korištenje, uređenje i zaštitu prostora

Grafički prilog 3.1.4.-5A. Planirana trasa magistralnog plinovoda preklopljena s izvatom iz PPUO Čačinci - Korištenje i namjena površina

Grafički prilog 3.1.4.-5B. Planirana trasa magistralnog plinovoda preklopljena s izvatom iz PPUO Čačinci - Infrastrukturni sustavi

Grafički prilog 3.1.4.-5C. Planirana trasa magistralnog plinovoda preklopljena s izvatom iz PPUO Čačinci - Uvjeti za korištenje, uređenje i zaštitu prostora

Grafički prilog 3.1.4.-6A. Planirana trasa magistralnog plinovoda preklopljena s izvatom iz PPUG Orahovica - Korištenje i namjena površina

Grafički prilog 3.1.4.-6B. Planirana trasa magistralnog plinovoda preklopljena s izvatom iz PPUG Orahovica - Infrastrukturni sustavi i mreže - elektroenergetika i cijevni transport plina

Grafički prilog 3.1.4.-6C. Planirana trasa magistralnog plinovoda preklopljena s izvatom iz PPUG Orahovica - Uvjeti korištenja i zaštite prostora - područje primjene posebnih mjera uređenja i zaštite

Grafički prilog 3.1.4.-7A. Planirana trasa magistralnog plinovoda preklopljena s izvatom iz PP Osječko-baranjske županije - Korištenje i namjena prostora

Grafički prilog 3.1.4.-7B. Planirana trasa magistralnog plinovoda preklopljena s izvatom iz PP Osječko-baranjske županije - Infrastrukturni sustavi - energetski sustavi - proizvodnja i cijevni transport nafte i plina

Grafički prilog 3.1.4.-7C. Planirana trasa magistralnog plinovoda preklopljena s izvatom iz PP Osječko-baranjske županije - Uvjeti korištenja i zaštite prostora - područja posebnih ograničenja u korištenju

Grafički prilog 3.1.4.-7D. Planirana trasa magistralnog plinovoda preklopljena s izvatom iz PP Osječko-baranjske županije - Uvjeti korištenja i zaštite prostora - područja posebnih uvjeta korištenja

Grafički prilog 3.1.4.-7E. Planirana trasa magistralnog plinovoda preklopljena s izvatom iz PP Osječko-baranjske županije - Uvjeti korištenja i zaštite prostora - područja primjene posebnih mjera uređenja i zaštite - Uređenje zemljišta i zaštita posebnih vrijednosti i obilježja

Grafički prilog 3.1.4.-8A. Planirana trasa magistralnog plinovoda preklopljena s izvatom iz PPUO Feričanci - Korištenje i namjena površina

Grafički prilog 3.1.4.-8B. Planirana trasa magistralnog plinovoda preklopljena s izvatom iz PPUO Feričanci - Infrastrukturni sustavi - energetski i vodnogospodarski sustav

Grafički prilog 3.1.4.-8C. Planirana trasa magistralnog plinovoda preklopljena s izvatom iz PPUO Feričanci - Uvjeti za korištenje, uređenje i zaštitu prostora

Grafički prilog 3.1.4.-9A. Planirana trasa magistralnog plinovoda preklopljena s izvatom iz PPUO Đurđenovac - Korištenje i namjena površina

Grafički prilog 3.1.4.-9B. Planirana trasa magistralnog plinovoda preklopljena s izvatom iz PPUO Đurđenovac - Energetski sustav

Grafički prilog 3.1.4.-9C. Planirana trasa magistralnog plinovoda preklopljena s izvatom iz PPUO Đurđenovac - Uvjeti korištenja

Grafički prilog 3.1.4.-10A. Planirana trasa magistralnog plinovoda preklopljena s izvatom iz PPUG Našice - Korištenje i namjena prostora i promet

Grafički prilog 3.1.4.-10B. Planirana trasa magistralnog plinovoda preklopljena s izvatom iz PPUG Našice - Infrastrukturni sustavi - energetski sustav proizvodnja i cijevni transport nafte i plina

Grafički prilog 3.1.4.-10C. Planirana trasa magistralnog plinovoda preklopljena s izvatom iz PPUG Našice - Infrastrukturni sustavi - vodoopskrbni sustav - korištenje voda - vodoopskrba, odvodnja otpadnih voda i obrada, skladištenje i odlaganje otpada

Grafički prilog 3.1.4.-10D. Planirana trasa magistralnog plinovoda preklopljena s izvatom iz PPUG Našice - Uvjeti korištenja i zaštite prostora - prirodna, graditeljska, arheološka i memorijalna baština

3.4 HIDROLOŠKE ZNAČAJKE

Grafički prilog 3.4.1-1. Hidrološka karta

3.5 GEOLOŠKE I HIDROGEOLOŠKE ZNAČAJKE

Grafički prilog 3.5.4.-1 Osnovna geološka karta, listovi Podravska Slatina, Orahovica i Našice

3.6 PEDOLOŠKE ZNAČAJKE

Grafički prilog 3.6.4-1. Karta korištenja zemljišta

Grafički prilog 3.6.4-2. Pedološka karta

Grafički prilog 3.6.4-3. Bonitetna karta

3.7 BIOLOŠKA RAZNOLIKOST

Grafički prilog 3.7.6-1. Karta staništa šireg područja planirane trase magistralnog plinovoda Kozarac-Slobodnica (DZZP (WMS/WFS servis), 2014)

Grafički prilog 3.7.6-2. Karta zaštićenih područja šireg područja planirane trase magistralnog plinovoda Kozarac-Slobodnica (DZZP (WMS/WFS servis), 2014)

Grafički prilog 3.7.6-3. Karta ekološke mreže šireg područja planirane trase magistralnog plinovoda Kozarac-Slobodnica (DZZP (WMS/WFS servis), 2014)

3.9. NASELJA I STANOVNIŠTVO

Grafički prilog 3.9.3. - 1A Građevinska područja naselja Slatina od stacionaže 0+000 km do stacionaže 2+000 km (izvod iz PPUG Slatina - kartografski prikaz 4.1)

Grafički prilog 3.9.3. - 1B Građevinska područja naselja Slatina od stacionaže 2+700 km do stacionaže 4+320 km (izvod iz PPUG Slatina - kartografski prikaz 4.1)

- Grafički prilog 3.9.3. - 1C Građevinska područja naselja Slatina od stacionaže 4+000 km do stacionaže 5+215 km (izvod iz PPUG Slatina - kartografski prikaz 4.1)
- Grafički prilog 3.9.3. - 2 Građevinska područja naselja Nova Bukovica (izvod iz PPUO Nova Bukovica - kartografski prikaz 4.1)
- Grafički prilog 3.9.3. - 3A Građevinska područja naselja Mikleuš (izvod iz PPUO Mikleuš - kartografski prikaz 4.1)
- Grafički prilog 3.9.3. - 3B Građevinska područja naselja Borik (izvod iz PPUO Mikleuš - kartografski prikaz 4.3)
- Grafički prilog 3.9.3. - 4A Građevinska područja naselja Čačinci od stacionaže 21+400 km do 22+350 km (izvod iz PPUO Čačinci - kartografski prikaz 4.1)
- Grafički prilog 3.9.3. - 4B Građevinska područja naselja Čačinci od stacionaže 22+800 km do stacionaže 24+265 km (izvod iz PPUO Čačinci - kartografski prikaz 4.1)
- Grafički prilog 3.9.3. - 5 Građevinska područja naselja Orahovica (izvod iz PPUG Orahovica - kartografski prikaz 4.1)
- Grafički prilog 3.9.3. - 6A Građevinska područja naselja Feričanci od stacionaže 33+300 km do stacionaže 34+645 km (izvod iz PPUO Feričanci - kartografski prikaz 4.A)
- Grafički prilog 3.9.3. - 6B Građevinska područja naselja Feričanci od stacionaže 35+520 km do stacionaže 36+800 km (izvod iz PPUO Feričanci - kartografski prikaz 4.A)
- Grafički prilog 3.9.3. - 6C Građevinska područja naselja Vučjak Feričanački (izvod iz PPUO Feričanci - kartografski prikaz 4.D)

3.10 GOSPODARSKE DJELATNOSTI

3.10.2 Šumarstvo






Grafički prilog 3.10.2-1. Vlasnička struktura šuma

4.1 UTJECAJ NA OKOLIŠ TIJEKOM PRIPREME, GRAĐENJA I KORIŠTENJA

4.1.8. Utjecaj na gospodarske djelatnosti



- Grafički prilog 4.1.8-1. Karta općekorisnih funkcija šuma
Grafički prilog 4.1.8-2. Karta ugroženosti šuma od požara





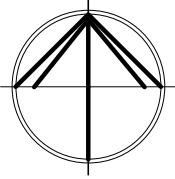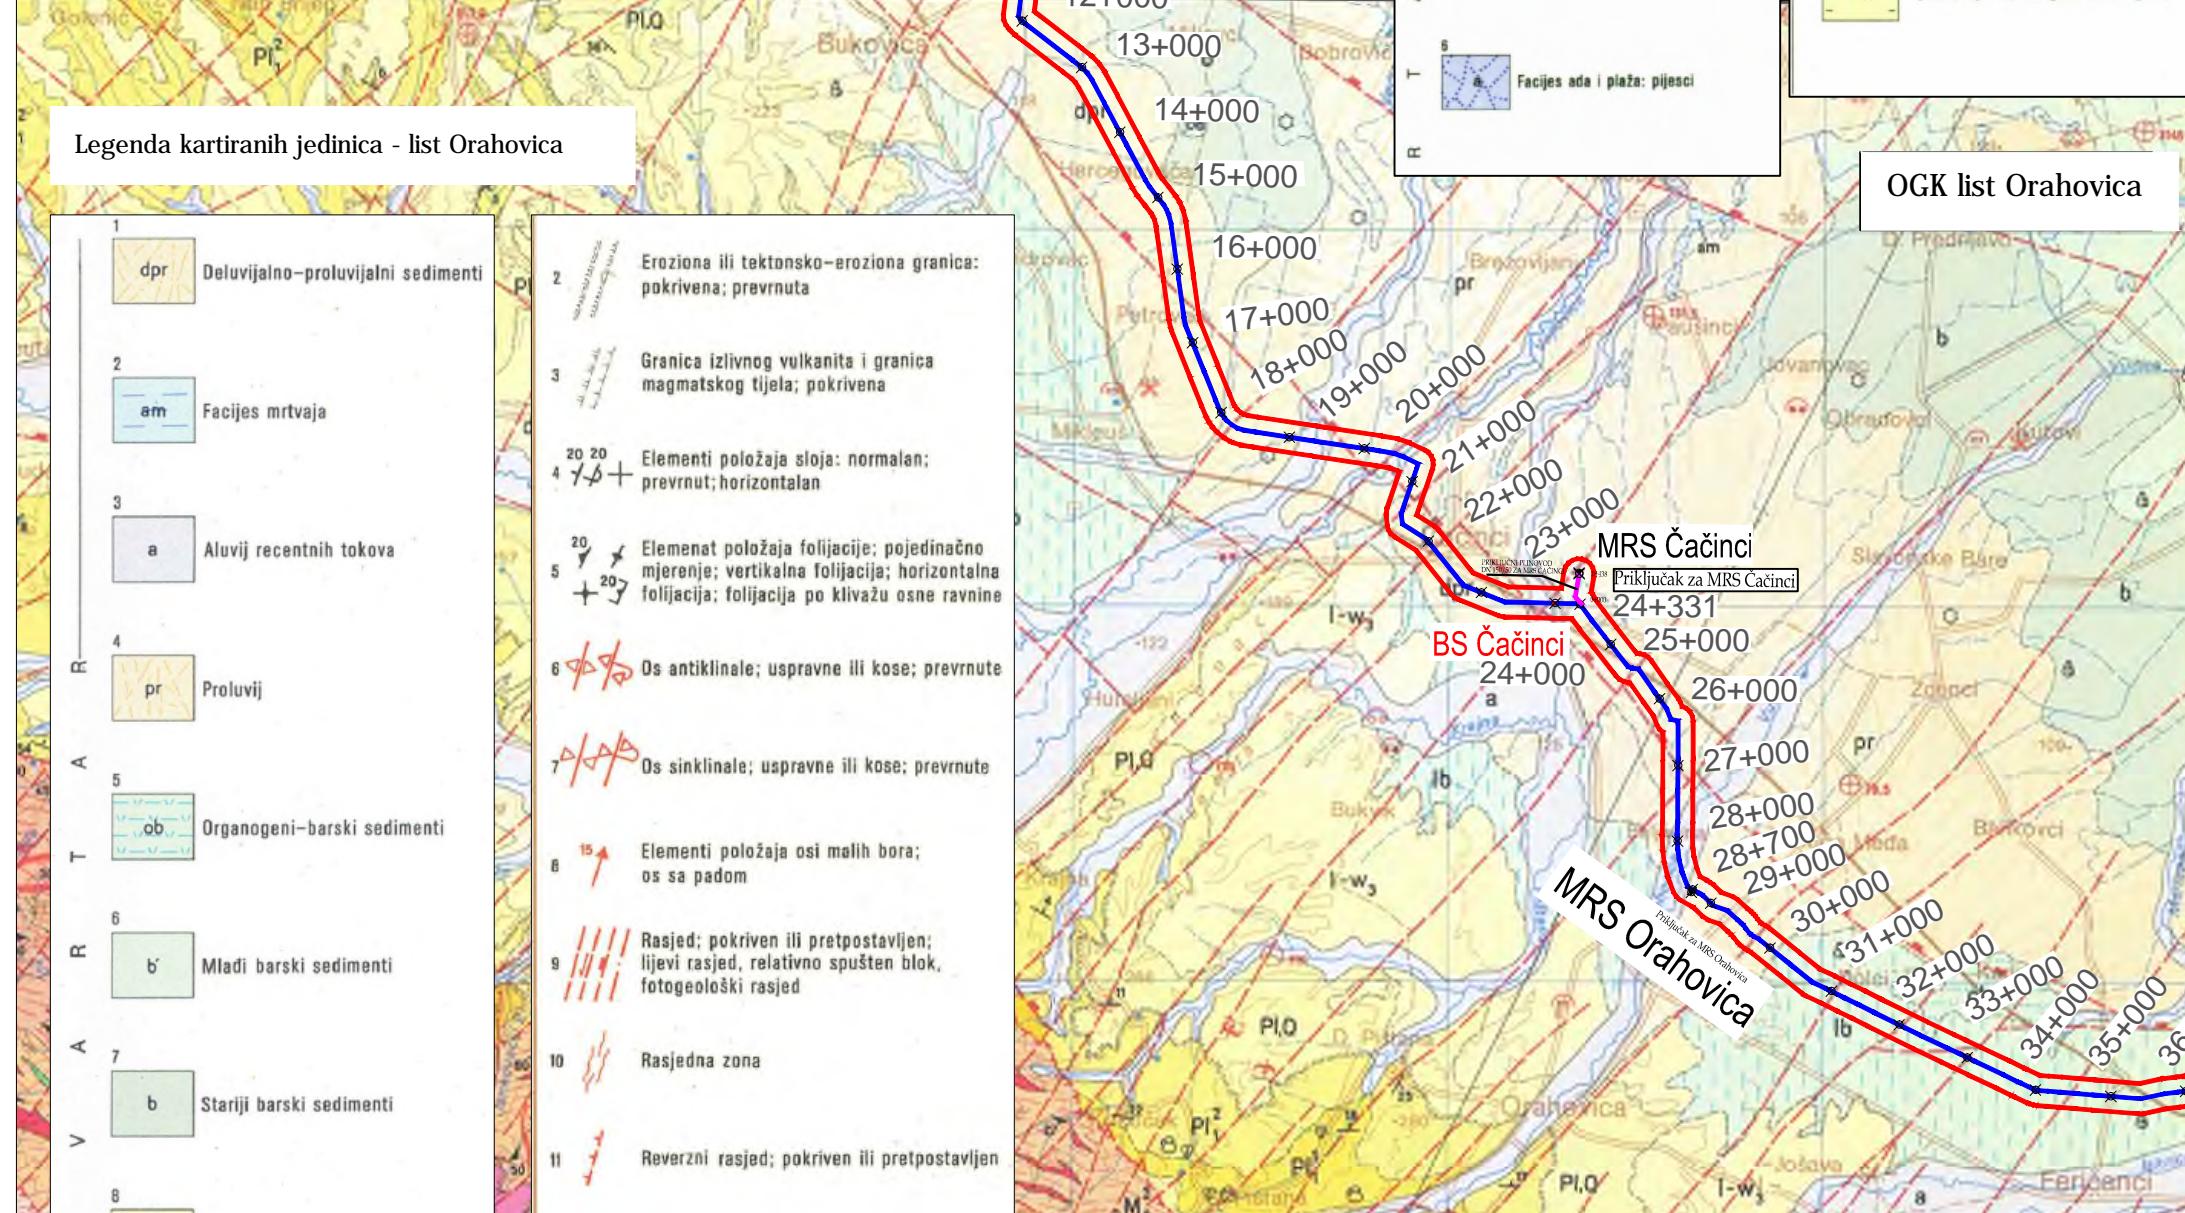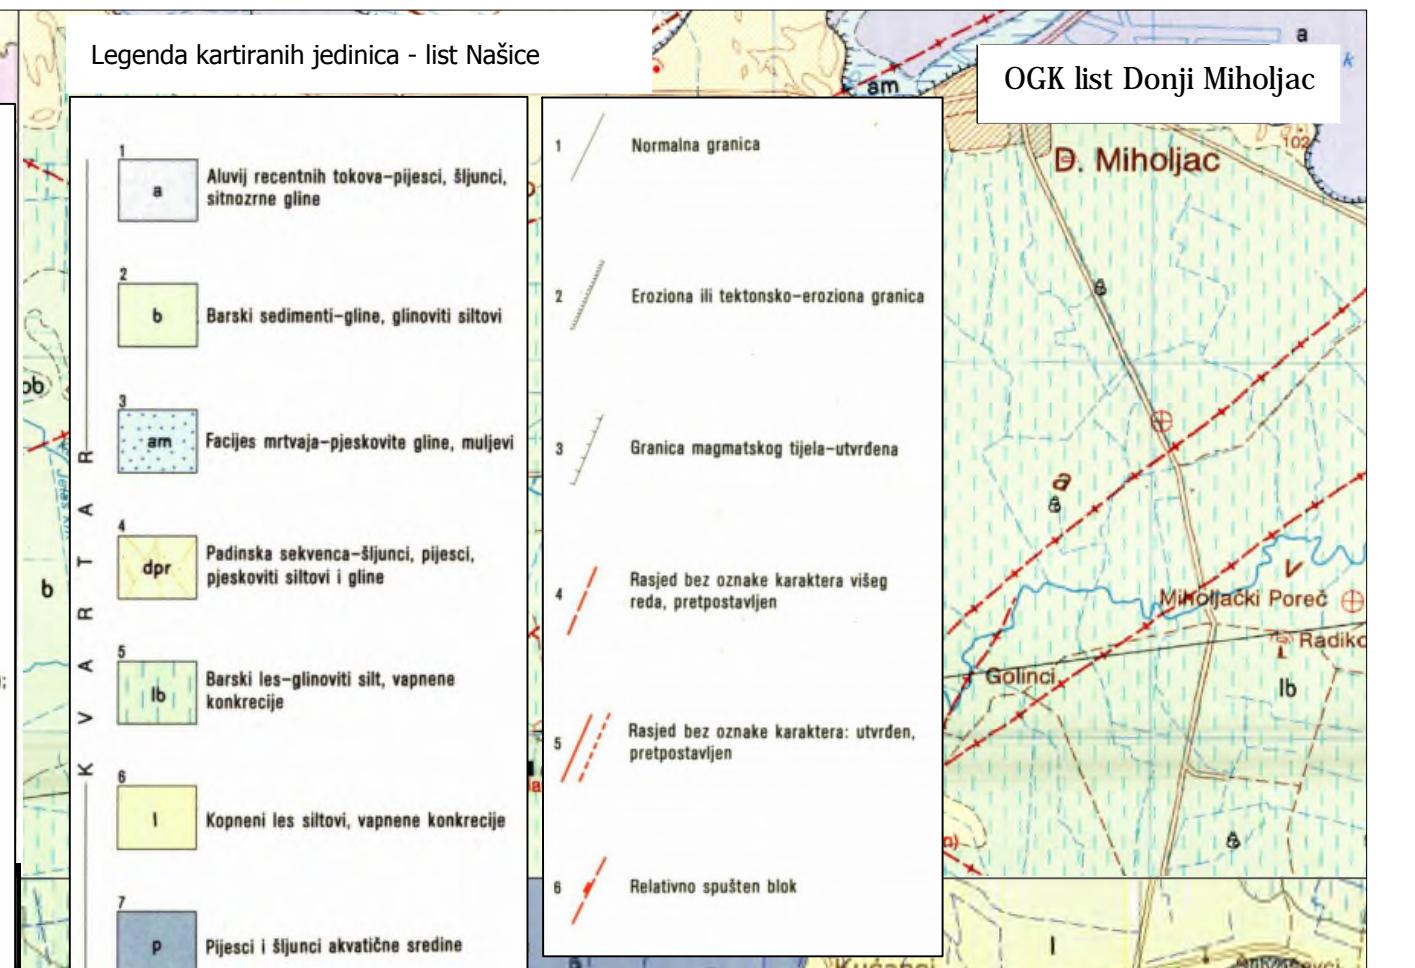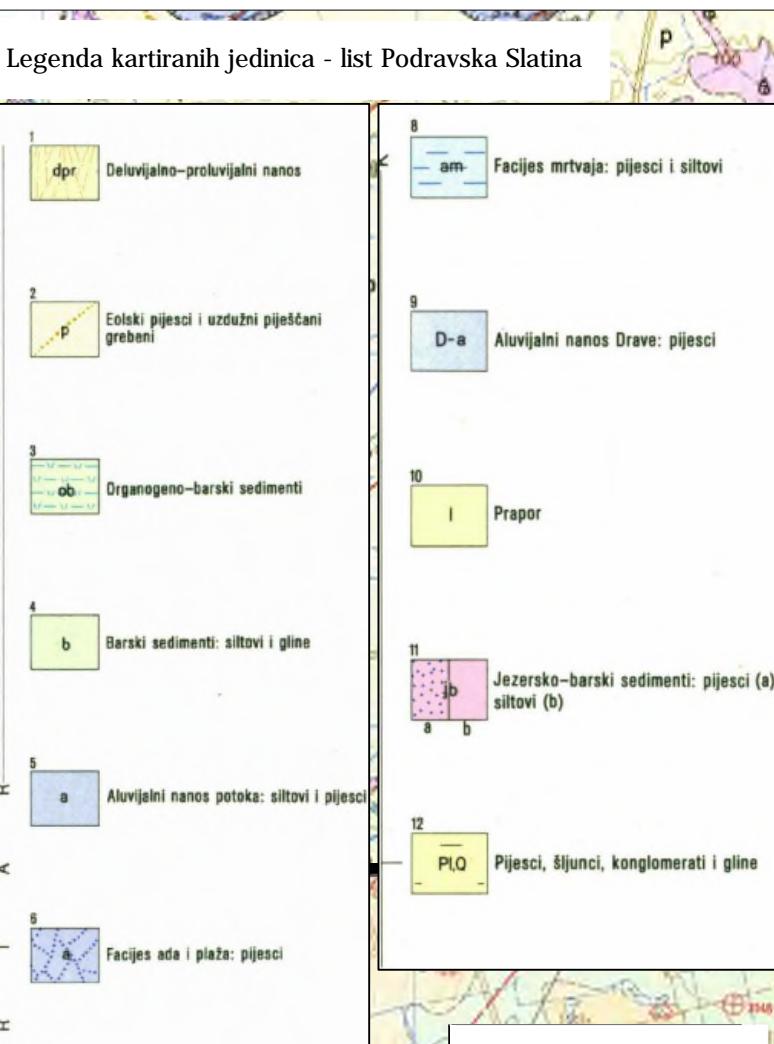
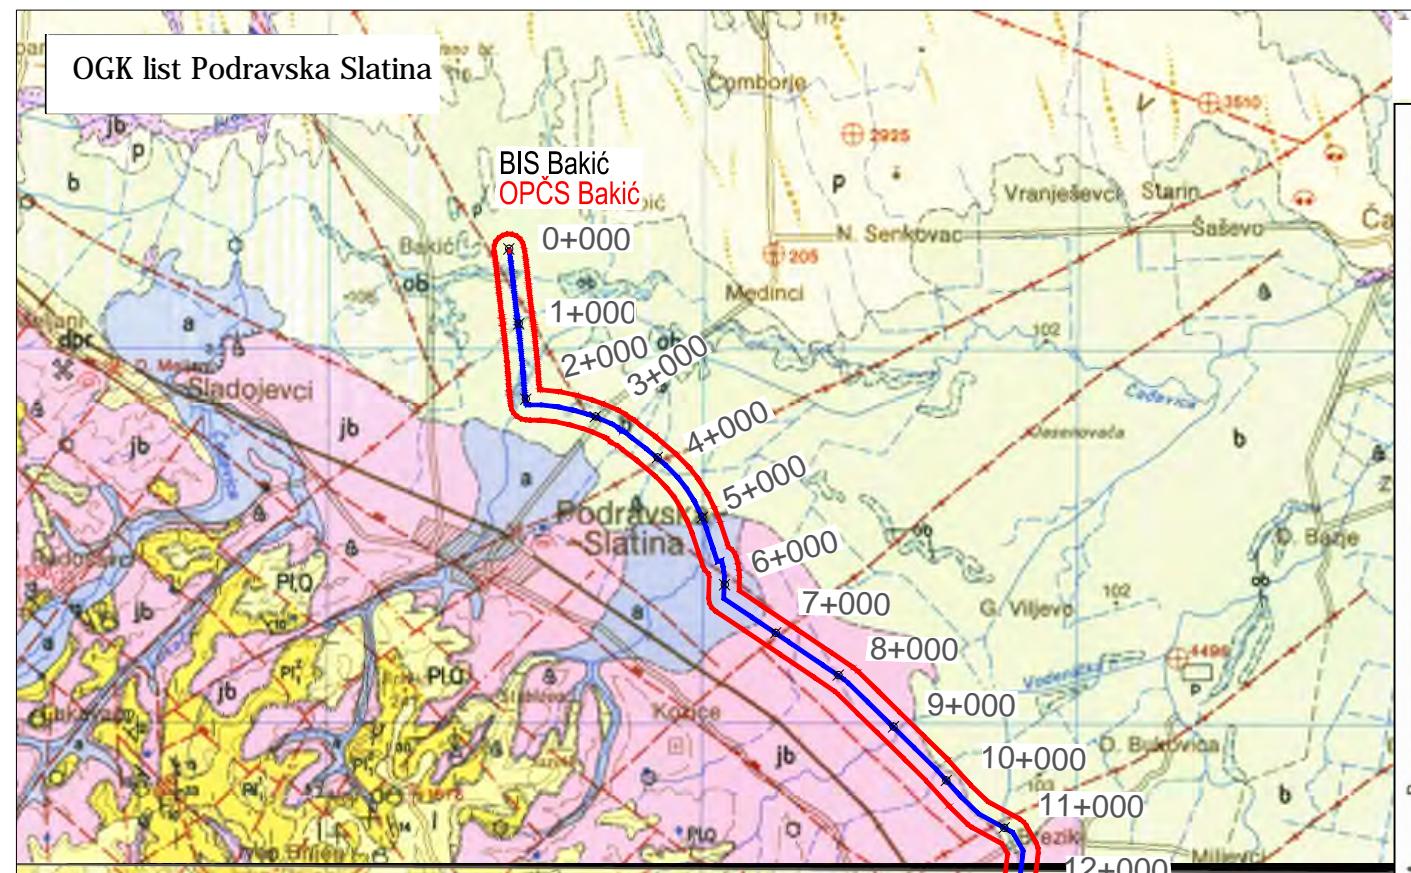



INVESTITOR / NARUČITELJ:	Plinacro d.o.o. 10000 ZAGREB, Savska 88a
OBJEKT:	Magistralni plinovod Slatina - Velimirovac DN 200/50 bar
VRSTA PROJEKTA:	Studija o utjecaju na okoliš
PRILOG:	OSNOVNA GEOLOŠKA KARTA - listovi Podravska Slatina, Orahovica i Našice
VODITELJ IZRADE STUDIJE:	Višnja Šteko, mag.ing.prosp.arch.
MJERILO:	1: 100 000
AUTOR PRILOGA:	Ines Geci, dipl.ing.geol.
BROJ PRILOGA:	3.5.4. - 1



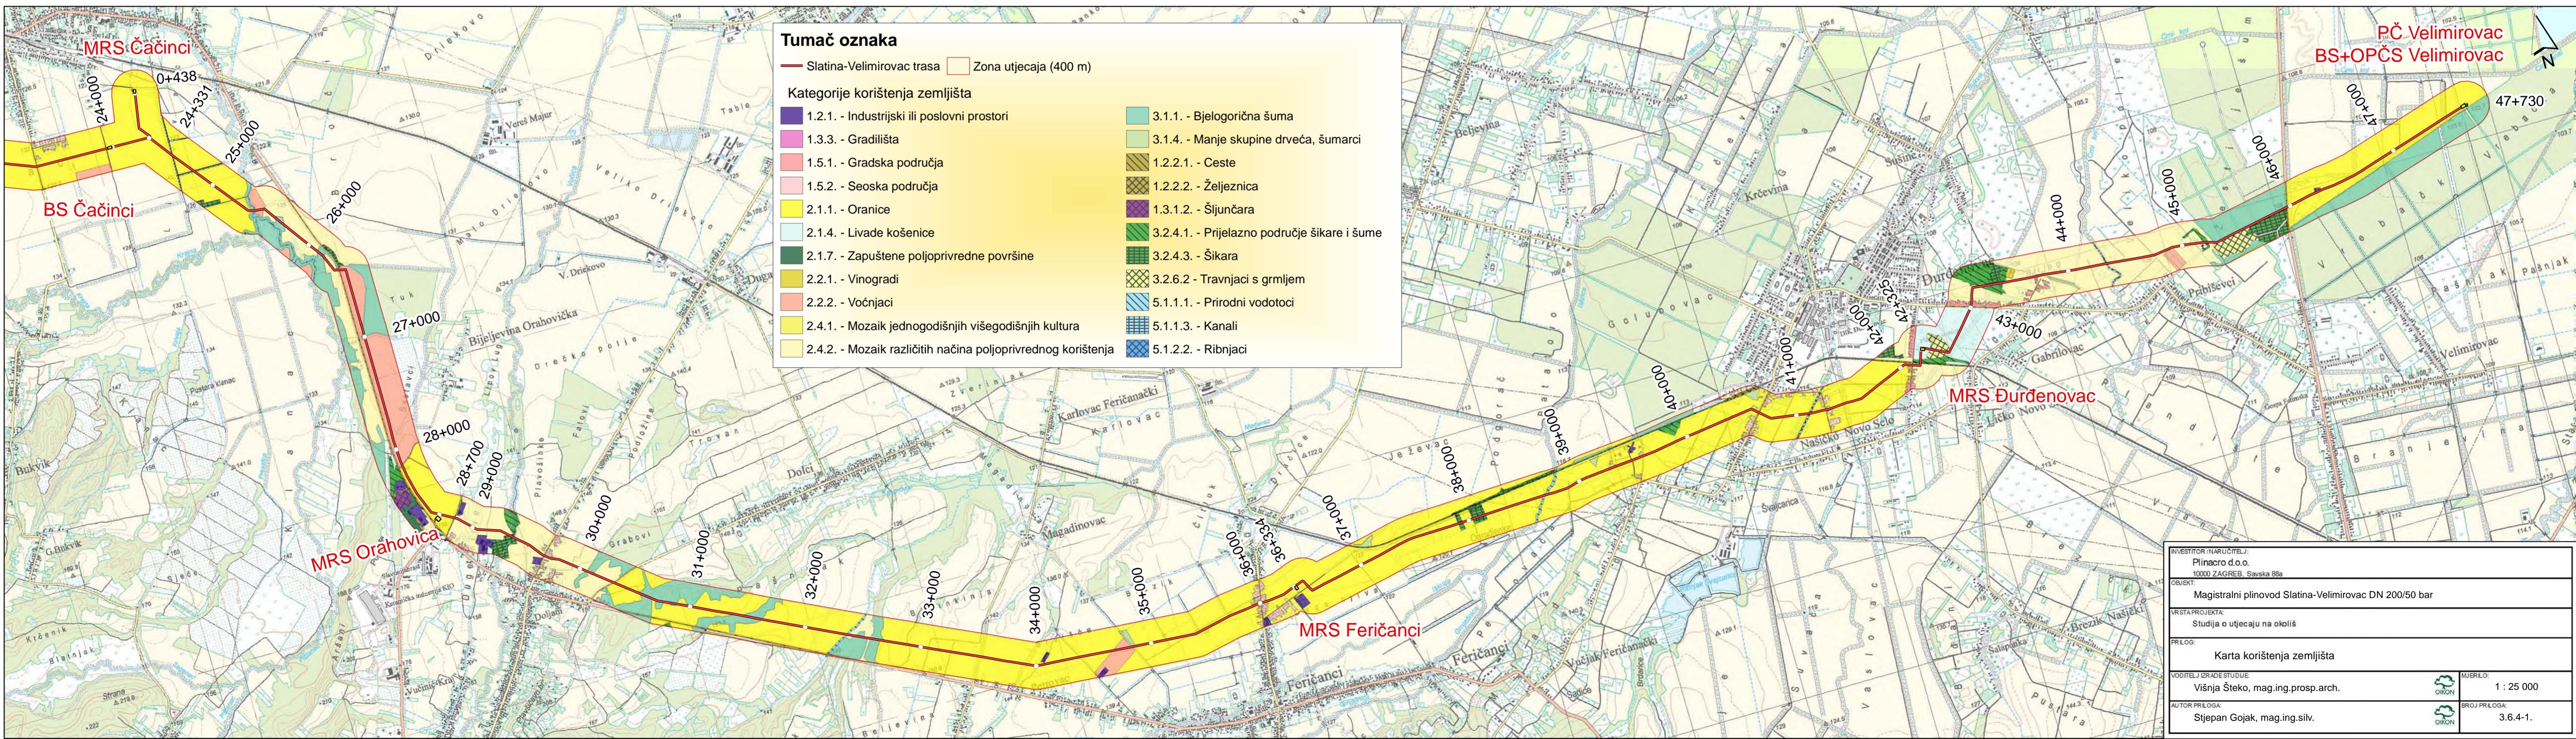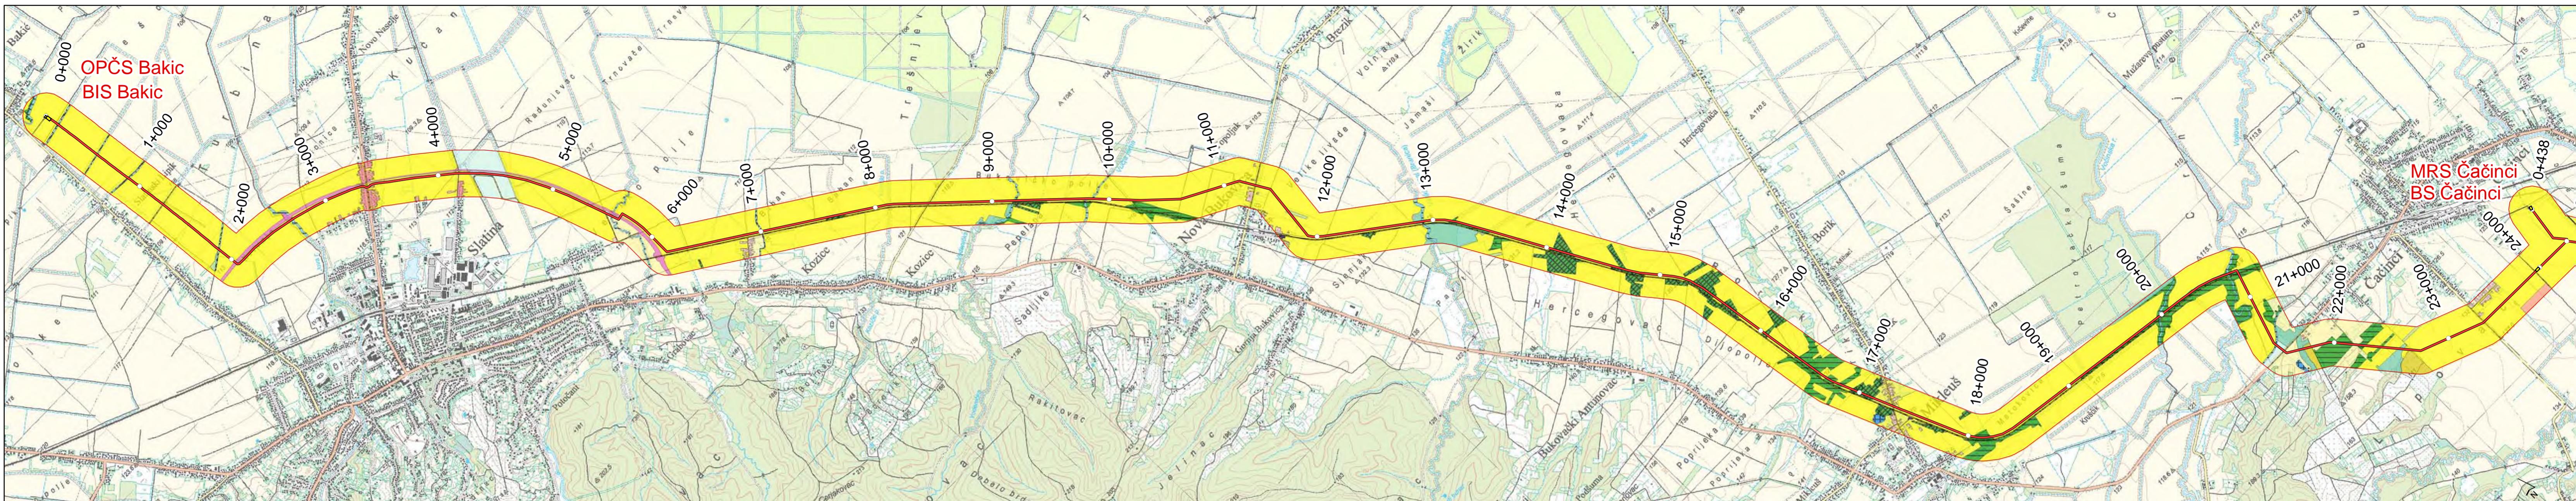

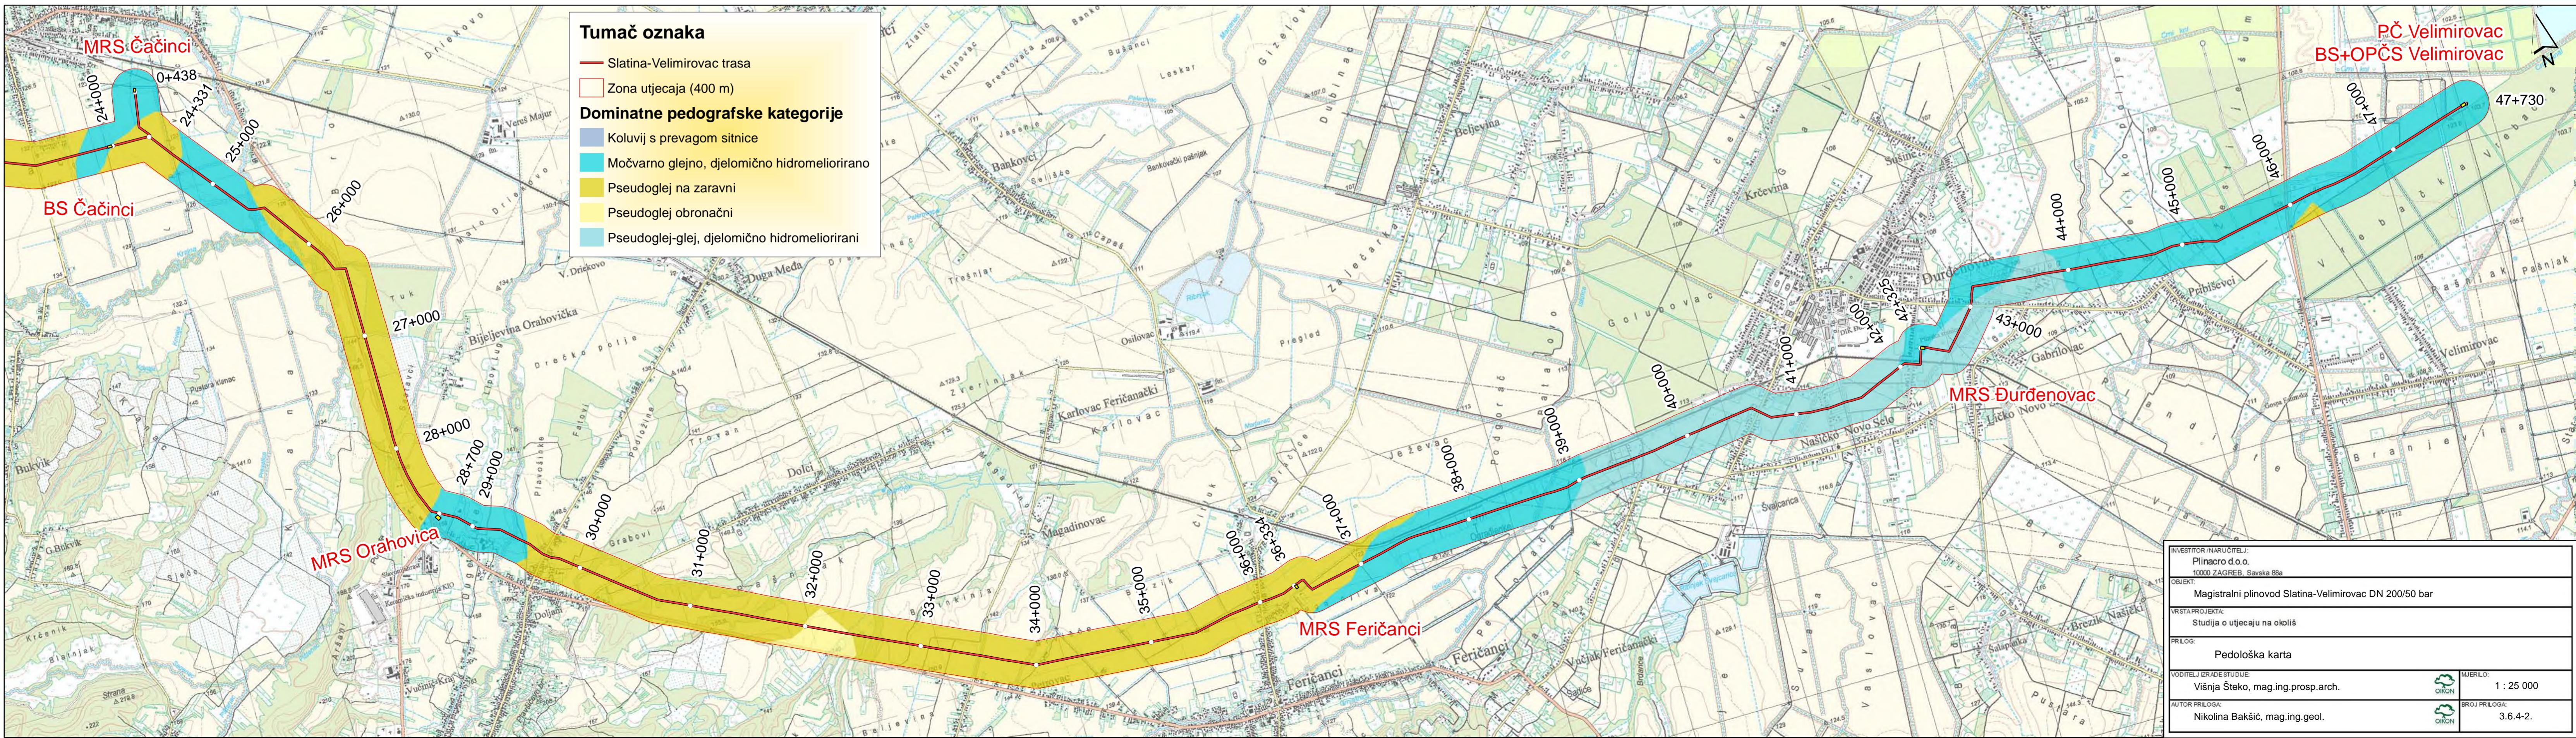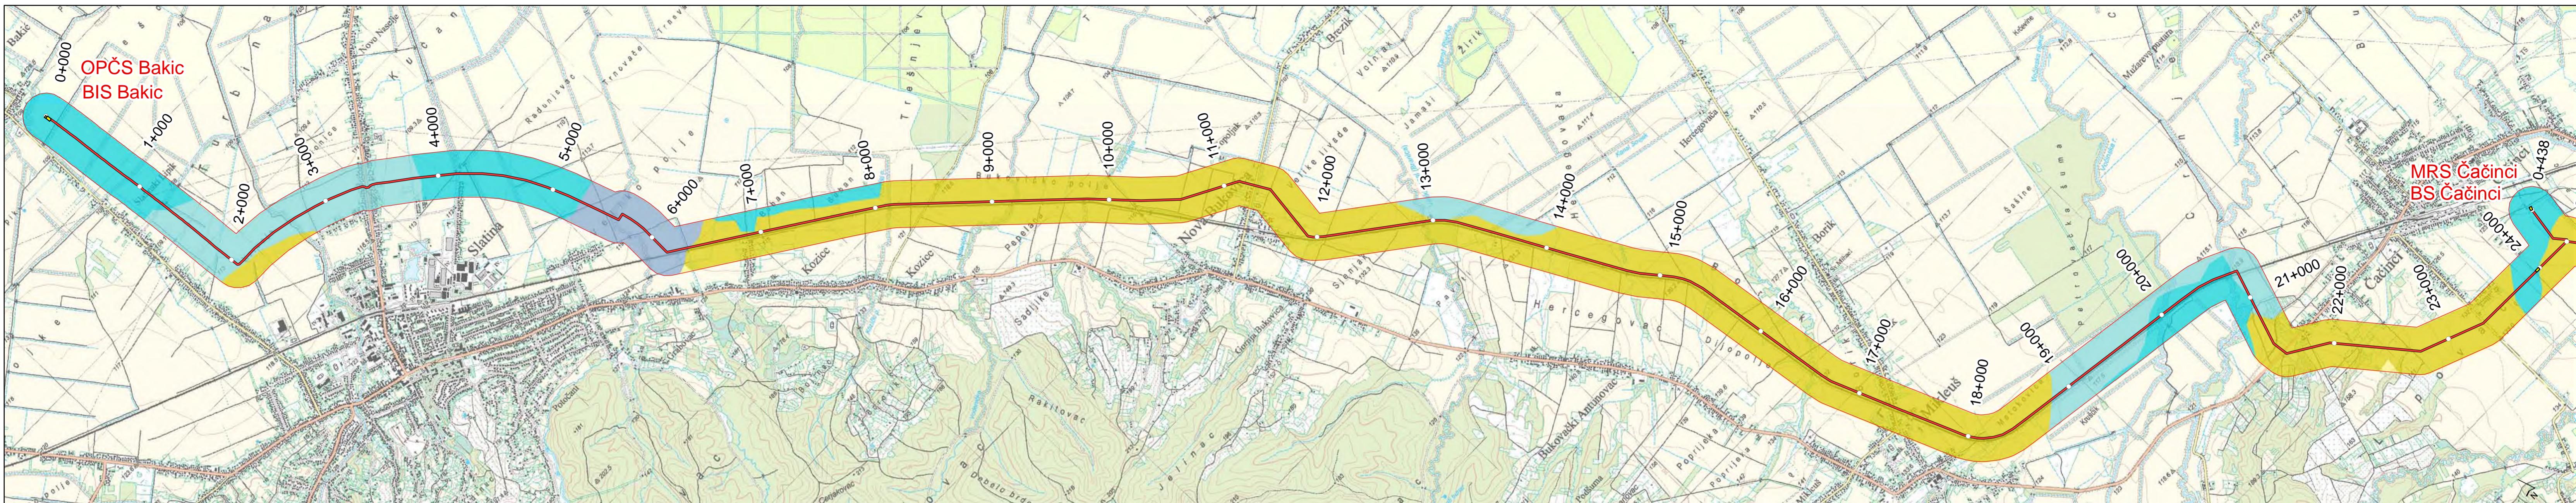

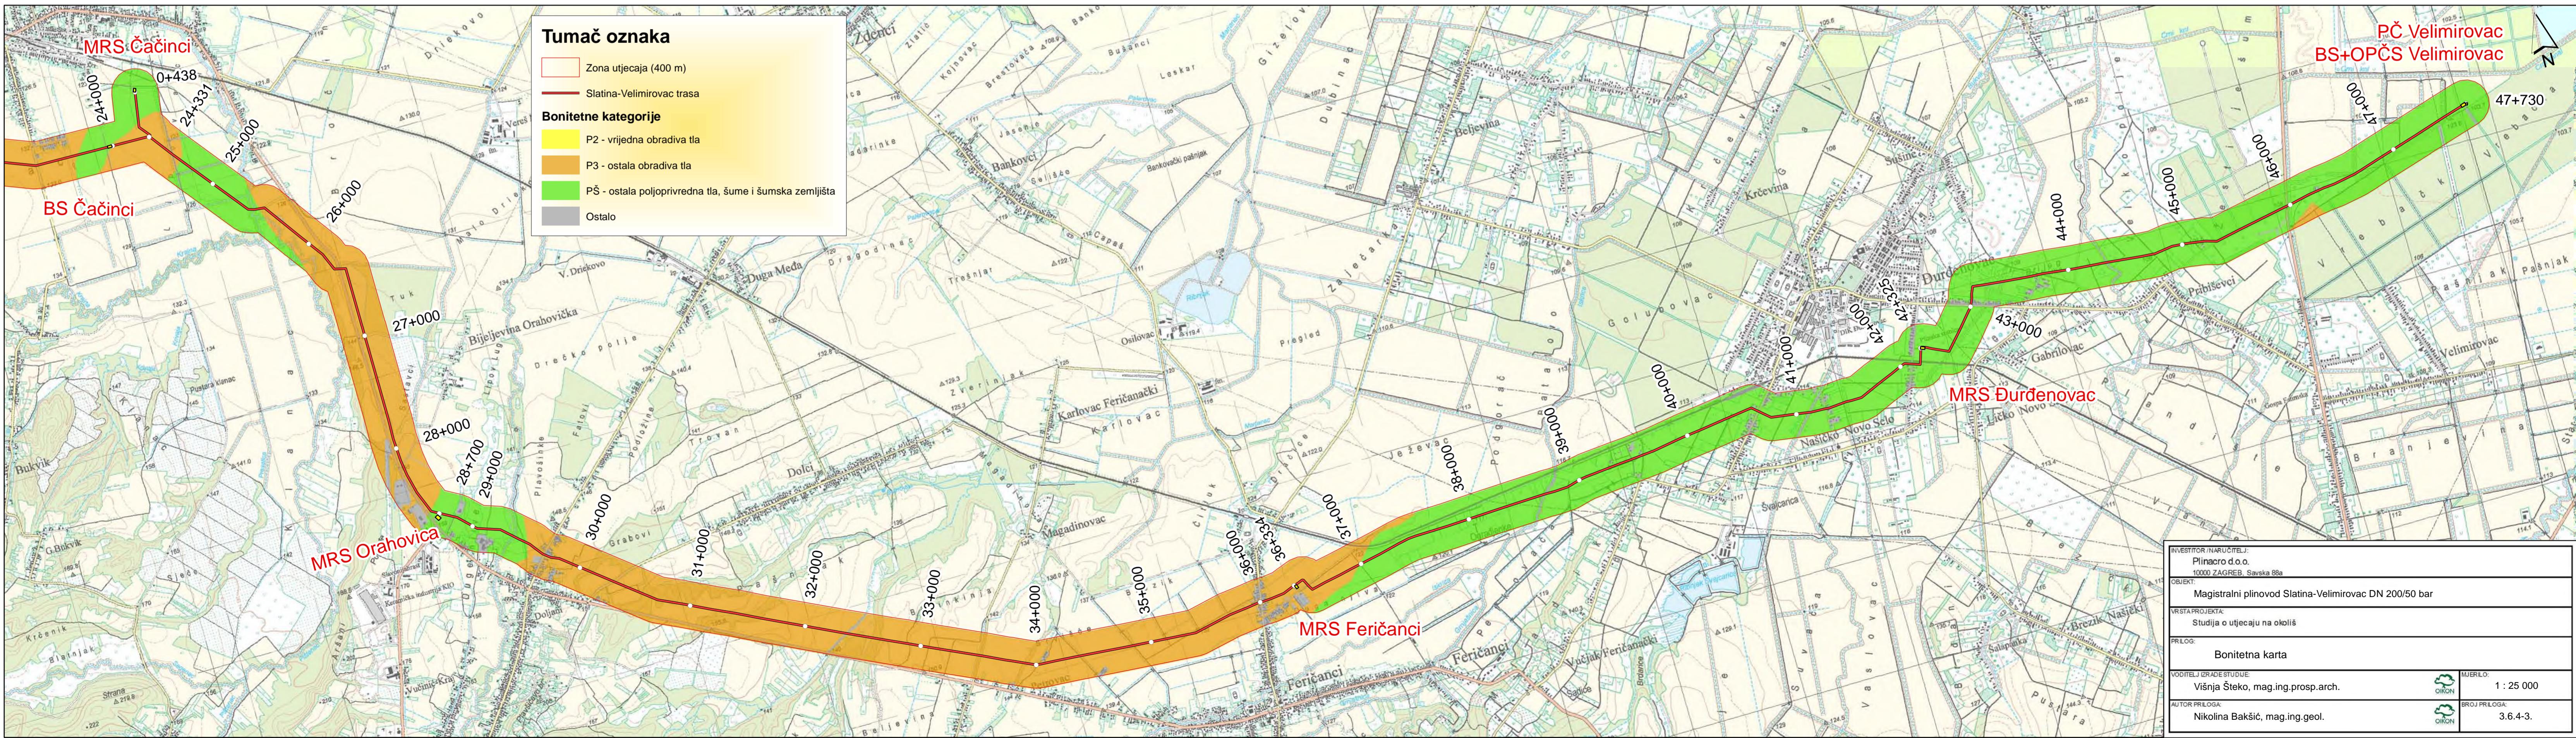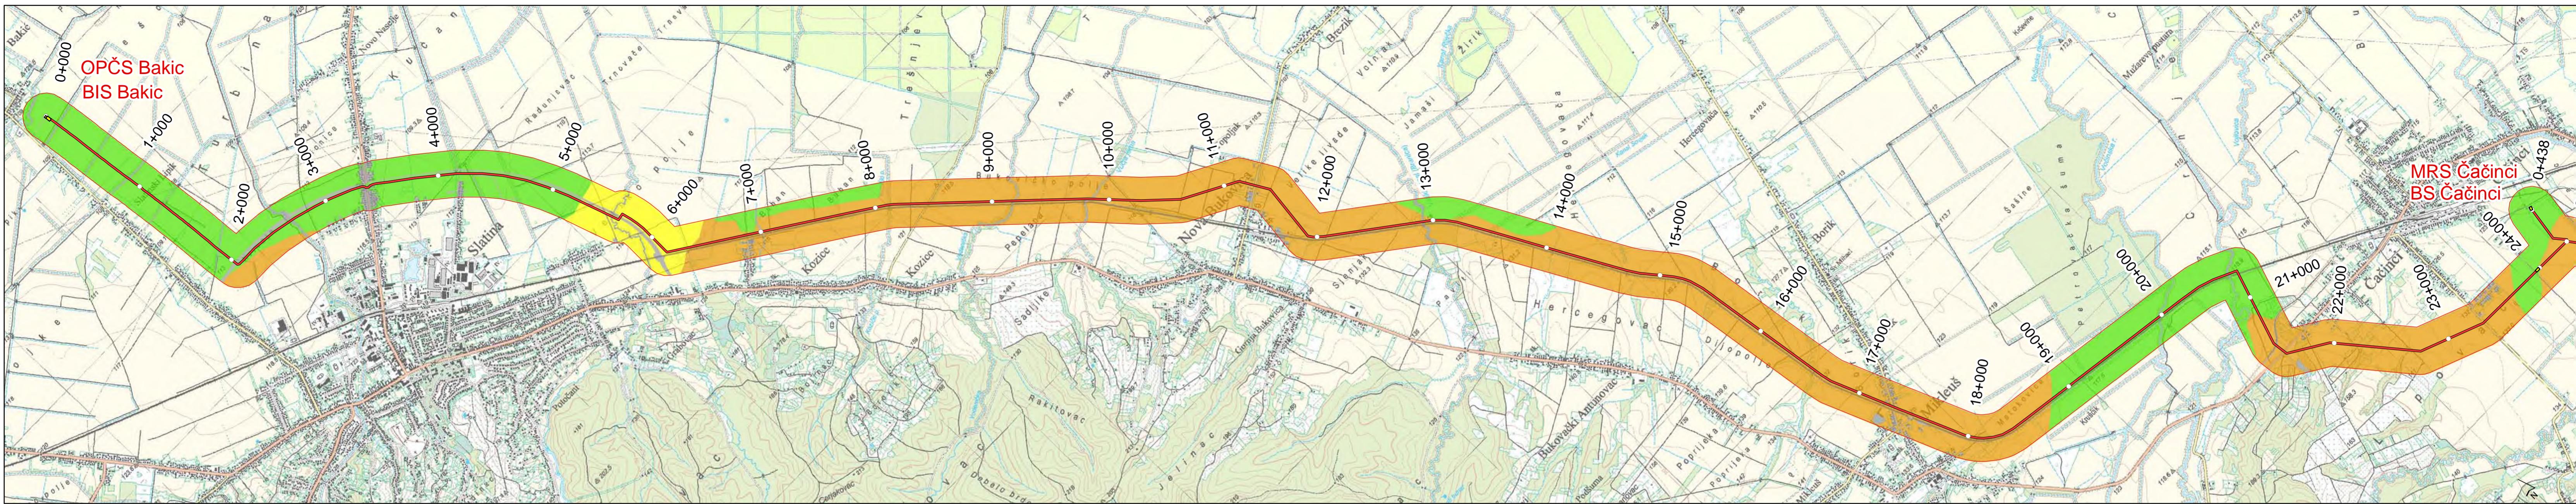

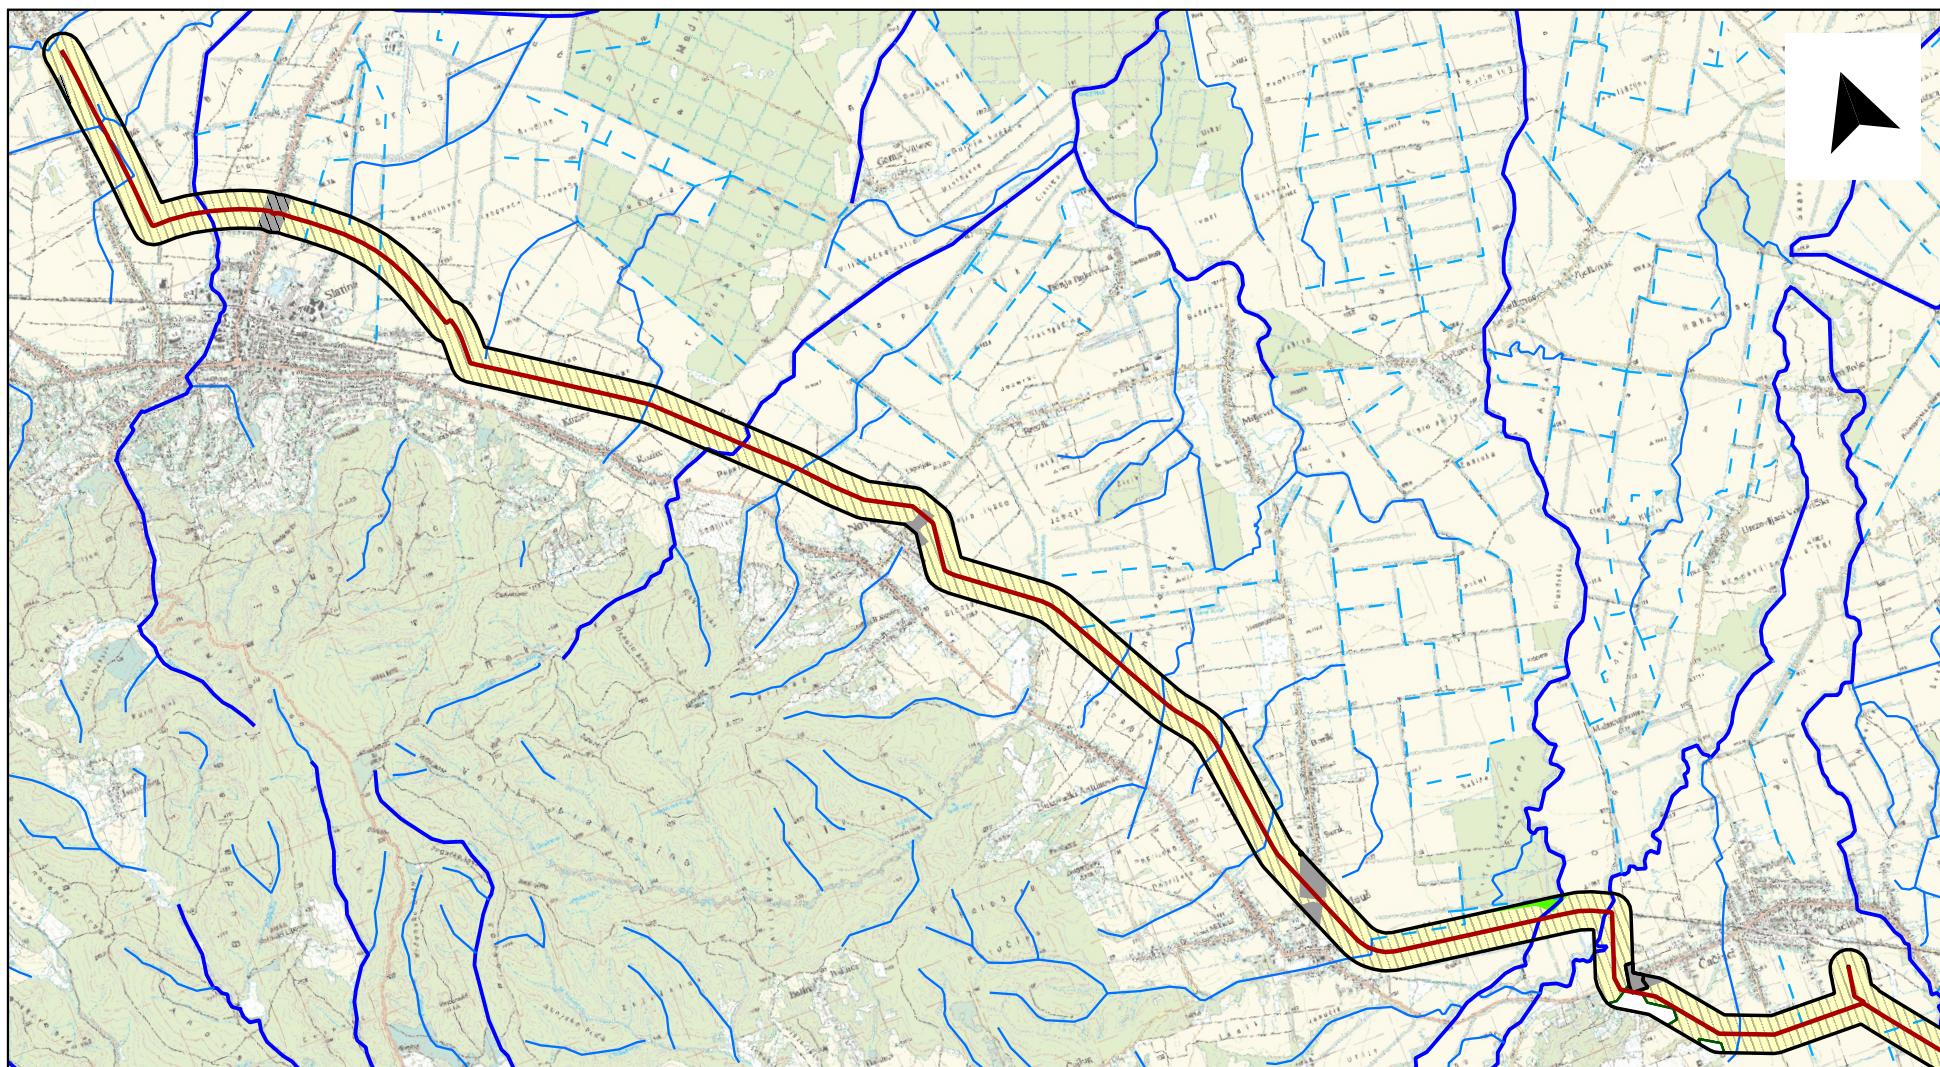

Tumač oznaka



Magistralni plinovod Slatina-Velimirovac
DN 200/50 bar

- Trasa magistralnog plinovoda Slatina-Velimirovac
- Zona utjecaja (400 m)


Tipovi staništa prema Nacionalnoj klasifikaciji staništa

- A.2.2.1. Povremeni vodotoci
- A.2.3.1.2. Donji tokovi turbulentnih vodotoka
- - A.2.4.1.2. Kanali sa stalnim protokom za površinsko navodnjavanje
- C.2.2. Vlažne livade Srednje Europe
- C.2.3. Mezofilne livade Srednje Europe
- E.2.2. Poplavne šume hrasta lužnjaka
- E.3.1. Mješovite hrastovo-grabove i čiste grabove šume
- I.3.1. Intenzivno obrađivane oranice na komasiranim površinama
- I.5.1. Voćnjaci
- I.8.1. Javne neproizvodne kultivirane zelene površine
- J.1.1. Aktivna seoska područja
- ■ J.1.1./J.1.3. Aktivna seoska područja / Urbanizirana seoska područja
- ■ ■ J.1.3. Urbanizirana seoska područja
- ■ ■ ■ J.2.2. Gradske stambene površine

Izvor podataka: DZZP (WMS/WFS sevis)
Podloga: TK 1:100 000

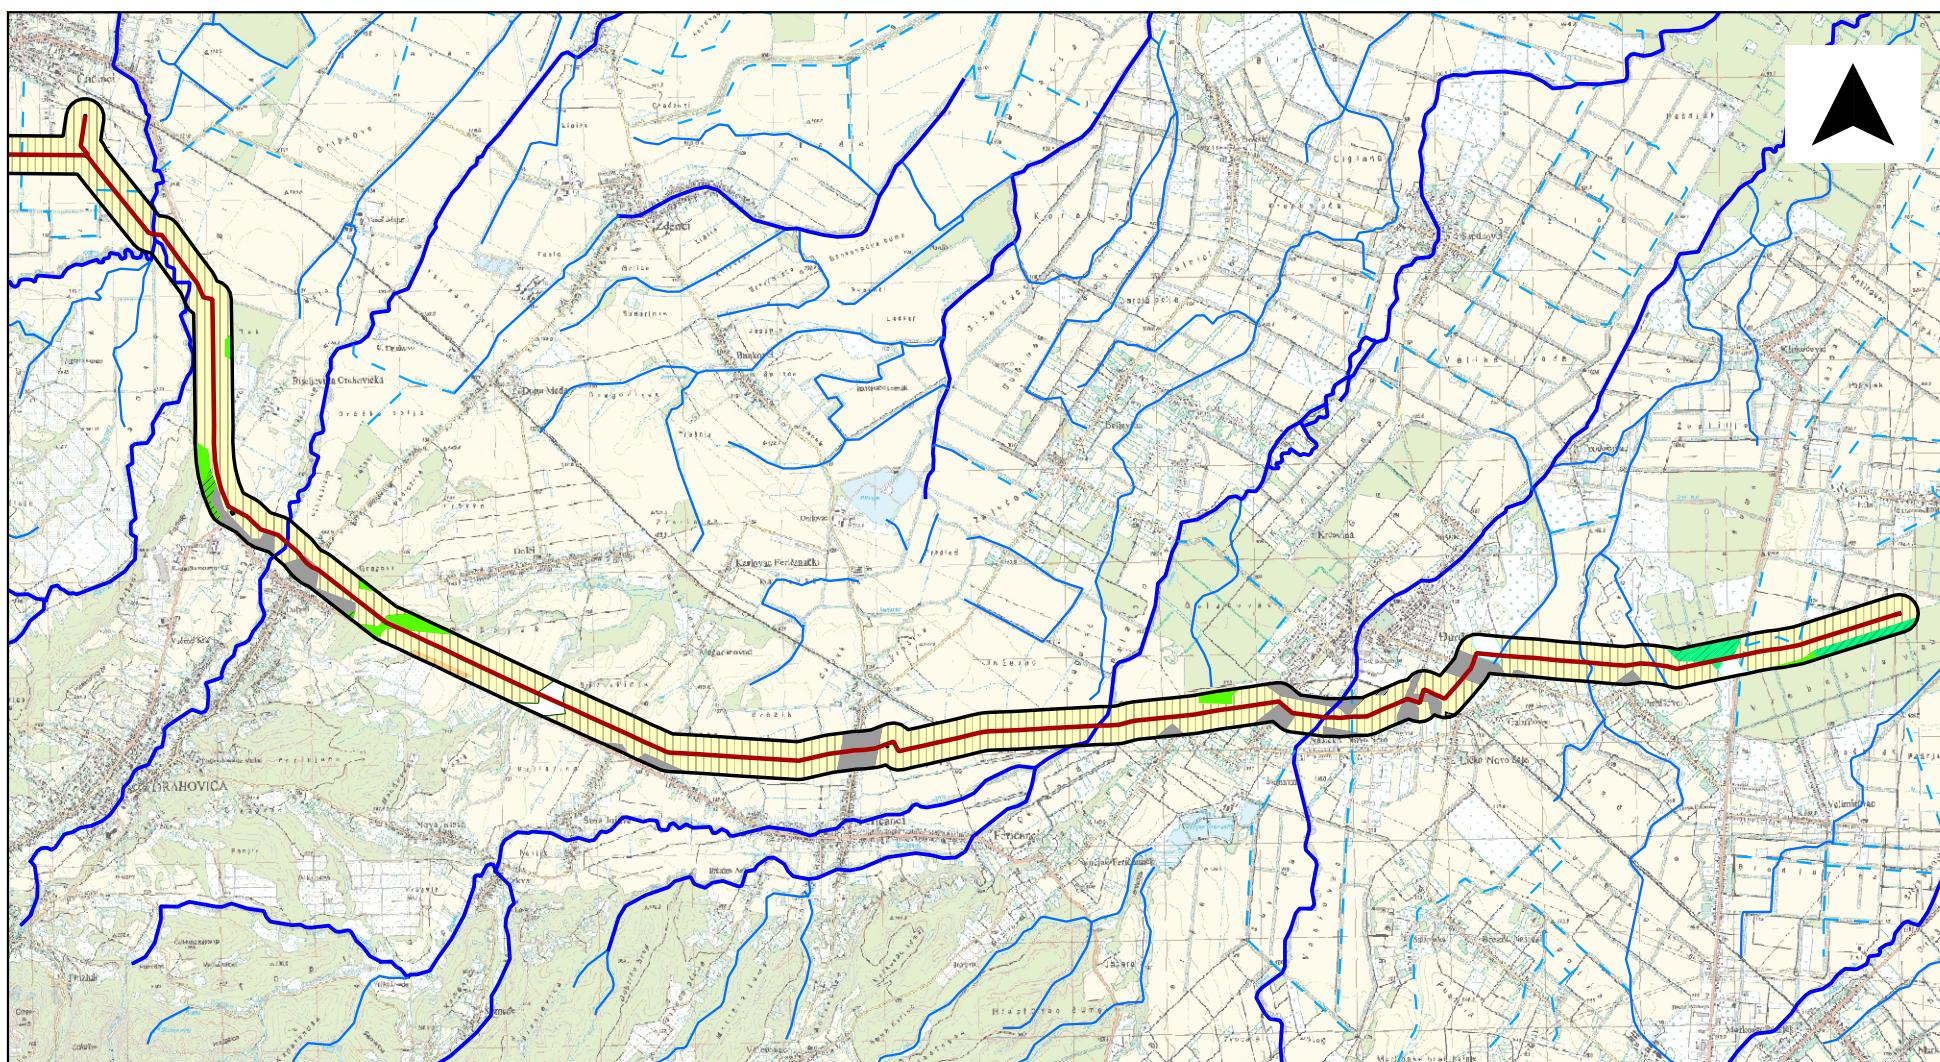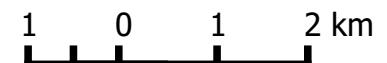

INVESTITOR / NARUČITELJ:	PLINACRO d.o.o. 10000 ZAGREB, Savska cesta 88a		
OBJEKT:	Magistralni plinovod Slatina - Velimirovac DN 200/50 bar		
VRSTA PROJEKTA:	Studija o utjecaju na okoliš		
PRILOG:	Karta staništa RH		
VODITELJ IZRADE STUDIJE:	Višnja Šteko, mag.ing.prosp.arch.	MJERILO:	1 : 80.000
AUTOR PRILOGA:	Anja Bukovac, mag. oecol. et prot. nat.	BROJ PRILOGA:	3.7.6.-1.

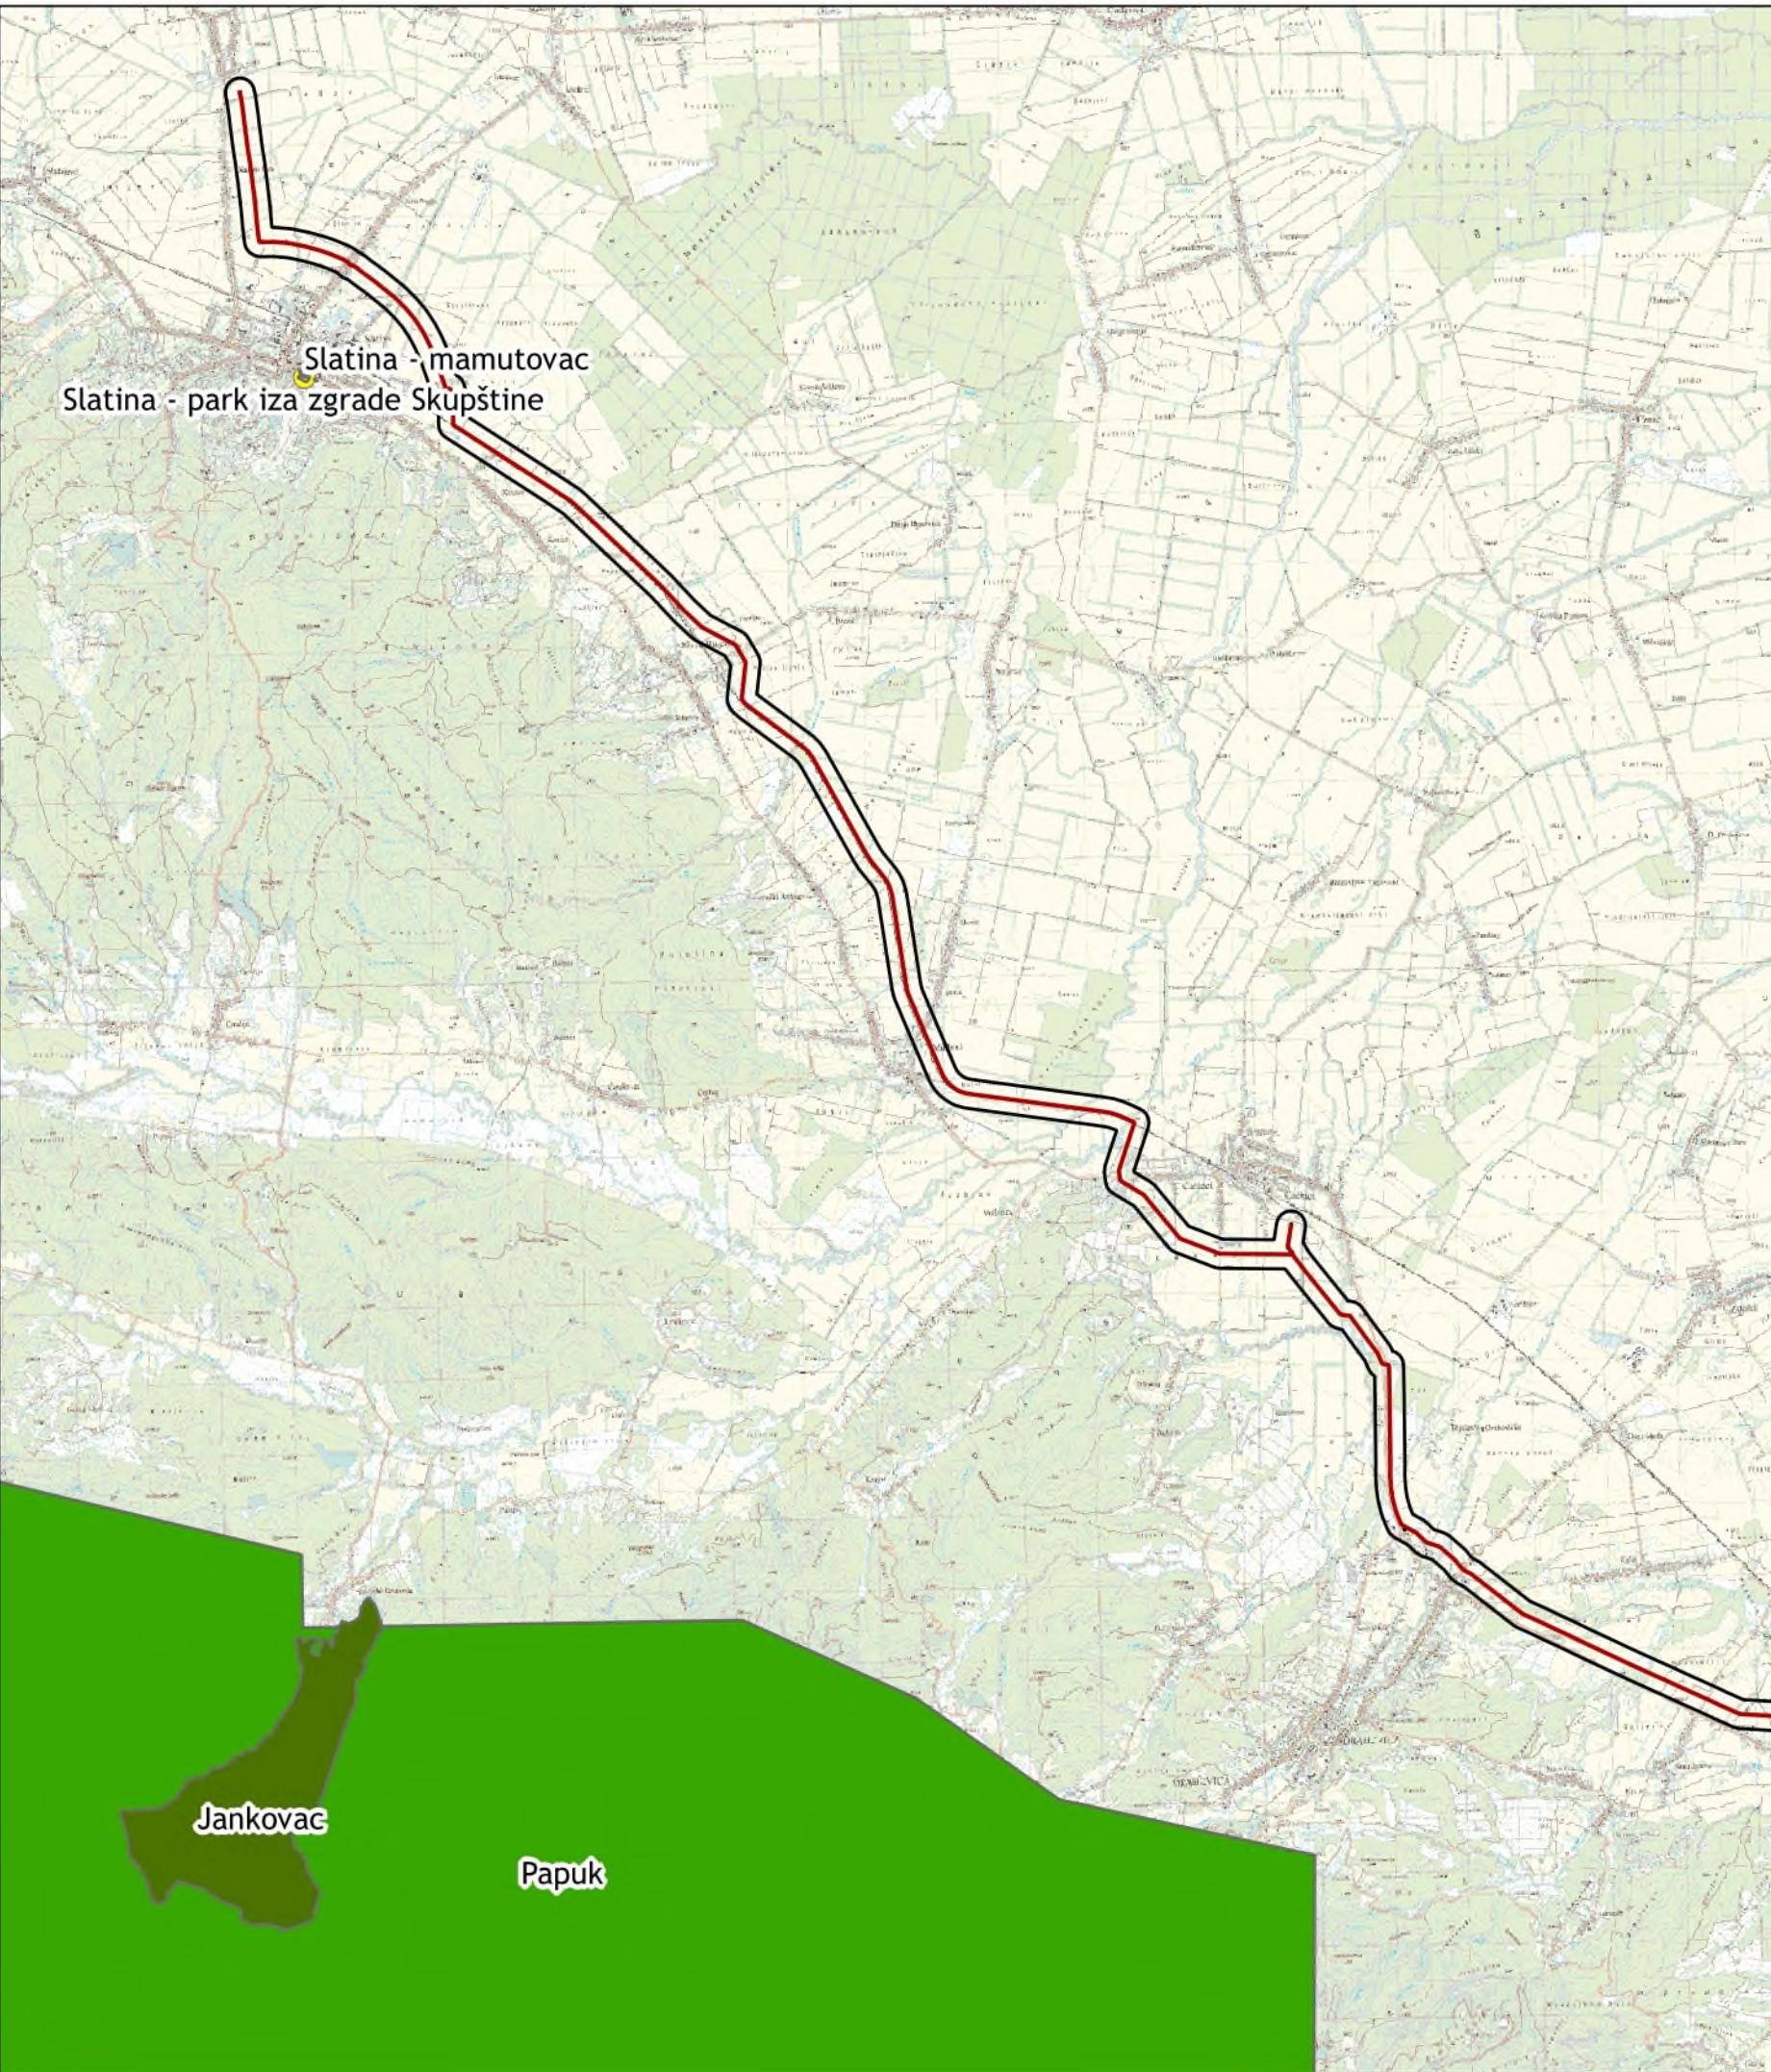

Tumač oznaka

Magistralni plinovod Slatina-Velimirovac DN 200/50 bar

— Trasa magistralnog plinovoda Slatina-Velimirovac

□ Zona utjecaja (400 m)

Zaštićena područja

■ Park prirode

■ Park šuma

■ Spomenik parkovne arhitekture

Zaštićena područja - točkasti lokaliteti

● Spomenik parkovne arhitekture

Izvor podataka: DZZP (WMS/WFS servis)

Podloga: TK 1:100 000

2.5 0 2.5 5 km

INVESTITOR / NARUČITELJ:

PLINACRO d.o.o.

10000 ZAGREB, Savska cesta 88a

OBJEKT:

Magistralni plinovod Slatina - Velimirovac DN 200/50 bar

VRSTA PROJEKTA:

Studija o utjecaju na okoliš

PRILOG:

Karta zaštićenih područja RH

VODITELJ IZRADE STUDIJE:

Višnja Šteko, mag.ing.prosp.arch.




1 : 100.000

AUTOR PRILOGA:

Anja Bukovac, mag. oecol. et prot. nat.




3.7.6.-2.

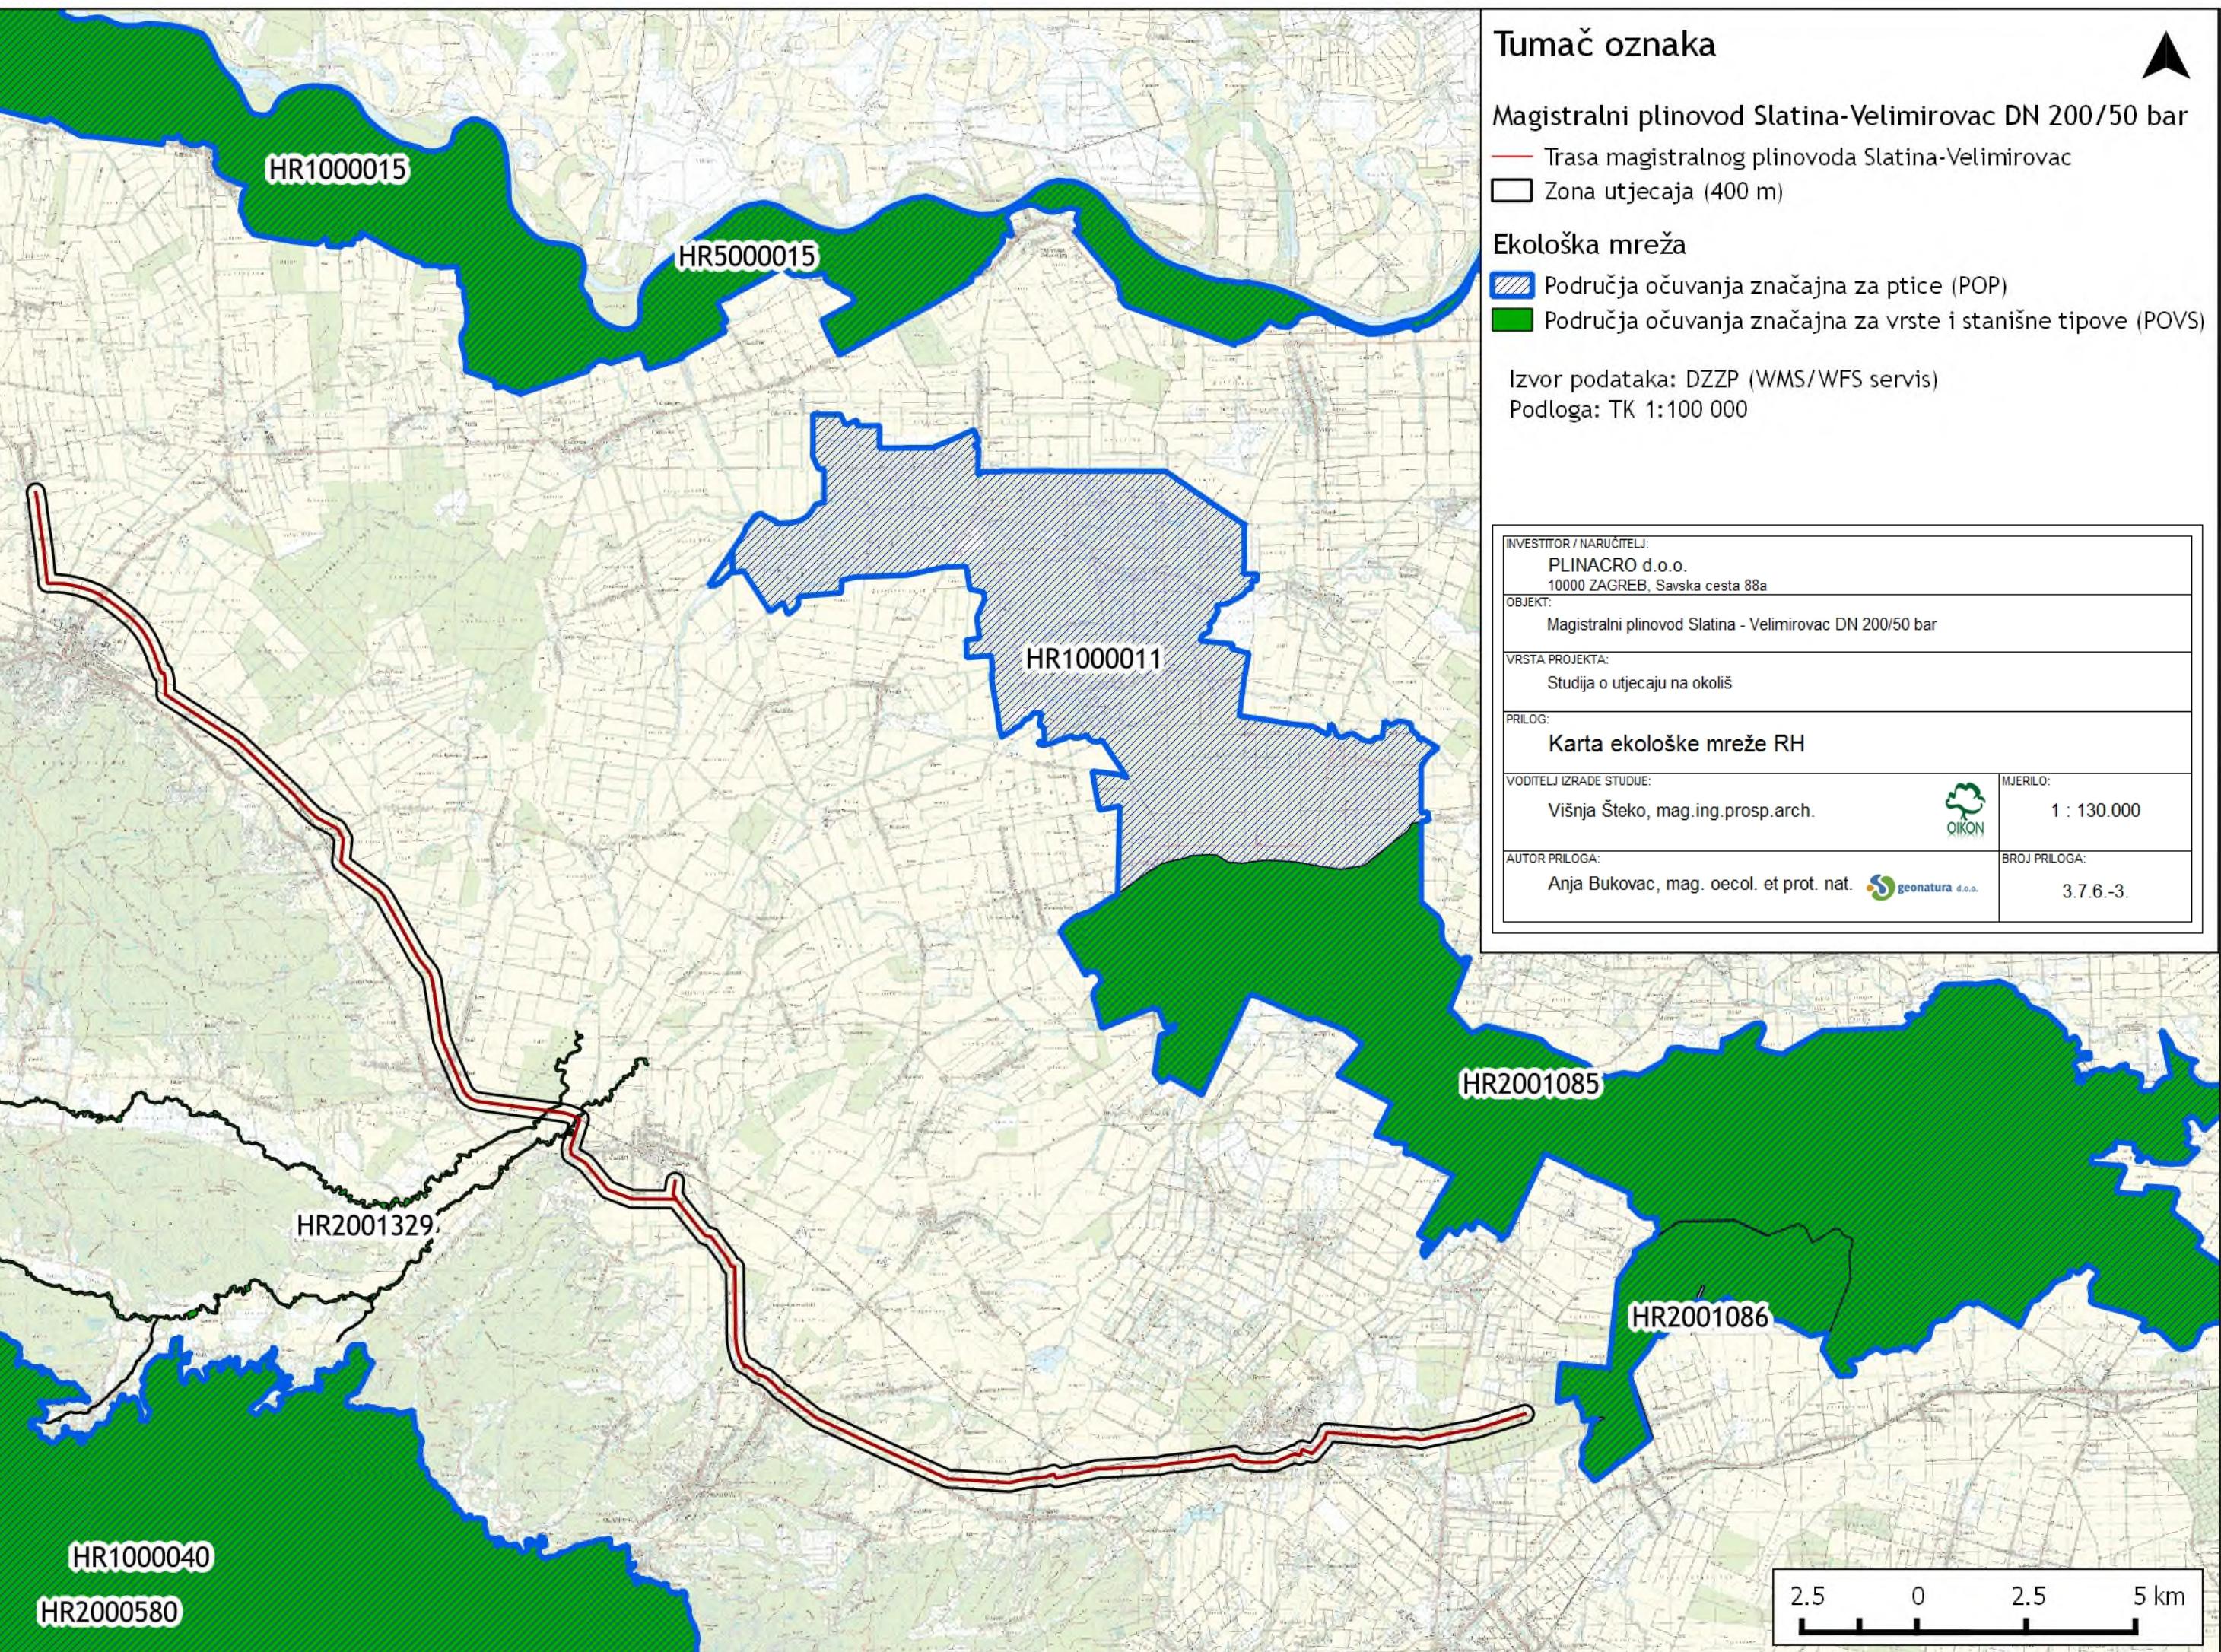

IZVOD IZ PROSTORNOG PLANA



TUMAČ OZNAKA

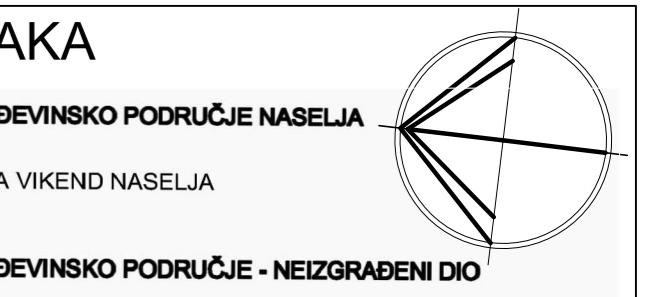

IZVOD IZ PROSTORNOG PLANA S PREKLOPLJENOM PROJEKTIRANOM TRASOM PLINOVODA



MAGISTRALNI PLINOVOD
SLATINA - VELIMIROVAC
DN 200/50 BAR

KORIDOR TRASE OD 60 M

KORIDOR TRASE OD 400 M

1+000 STACIONAŽA

INVESTITOR / NARUČITELJ

Plinacro d.o.o.
10000 ZAGREB, Savska 88a


OBJEKAT:
Magistralni plinovod Slatina - Velimirovac DN 200/50 bar

VRSTA PROJEKTA:
Studija o utjecaju na okoliš

PRILOG:
Gradjevinska područja naselja Slatina od stacionaže 0+000 km do stacionaže 2+000 km
(izvod iz PPUG Slatina - kartografski prikaz 4.1)

VODITELJ IZRADE STUDIJE:

Višnja Šteko, mag.ing.prosp.arch.

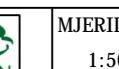

1:5000


AUTOR PRILOGA:
Katarina Bulešić, mag.geog.



BROJ PRILOGA:

3.9.3. - 1A


IZVOD IZ PROSTORNOG PLANA

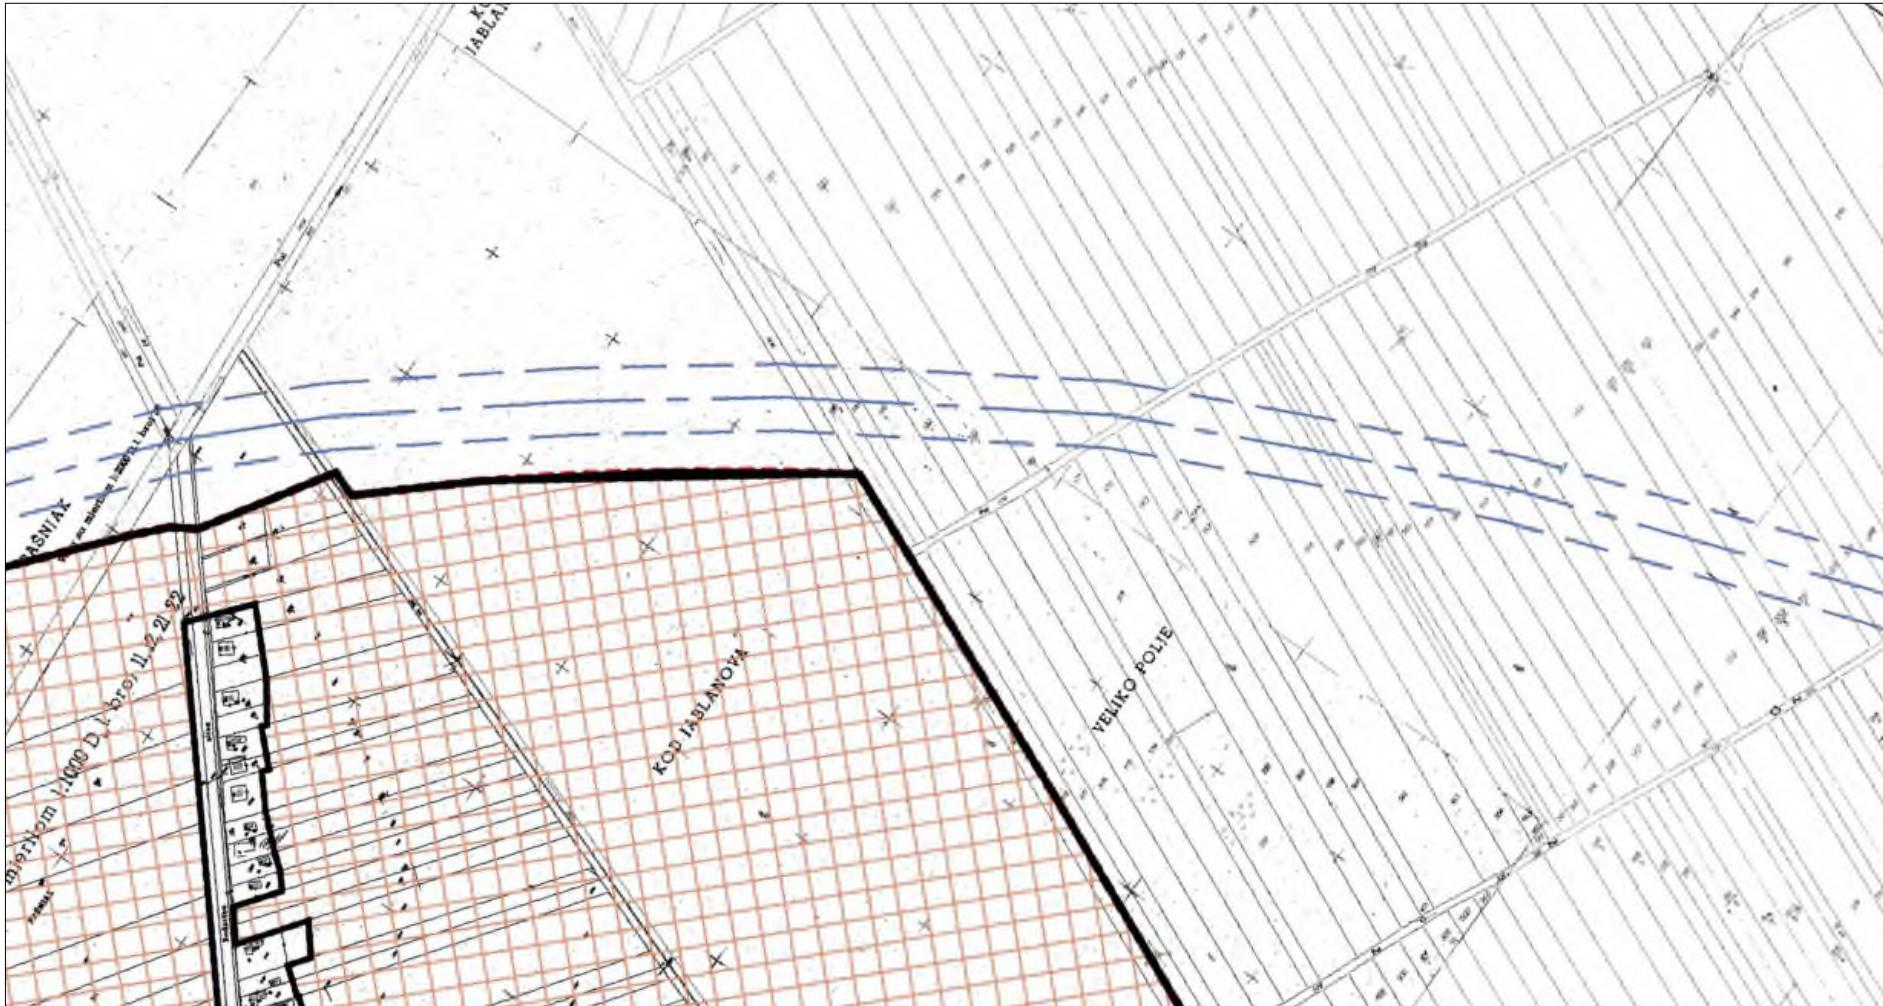

TUMAČ OZNAKA

GRAĐEVINSKO PODRUČJE NASELJA	
ZONA VIKEND NASELJA	
GRAĐEVINSKO PODRUČJE - NEIZGRAĐENI DIO	
ZONE UNUTAR GRAĐEVINSKOG PODRUČJA NASELJA	
STAMBENA NAMJENA	
MJEŠOVITA NAMJENA	
OSTALE GRANICE	
OBUHVAT PROSTORNOG PLANA	
ZATEČENA IZGRADNJA IZVAN GRAĐEVINSKOG PODRUČJA	
ZONA HOBİ VRTOVA/VINOGRADA/VOĆNJAKA	
KORIDOR "BRZE" CESTE	
UREĐENJE KRITIČNE DIONICE	

IZVOD IZ PROSTORNOG PLANA S PREKLOPLJENOM PROJEKTIRANOM TRASOM PLINOVODA

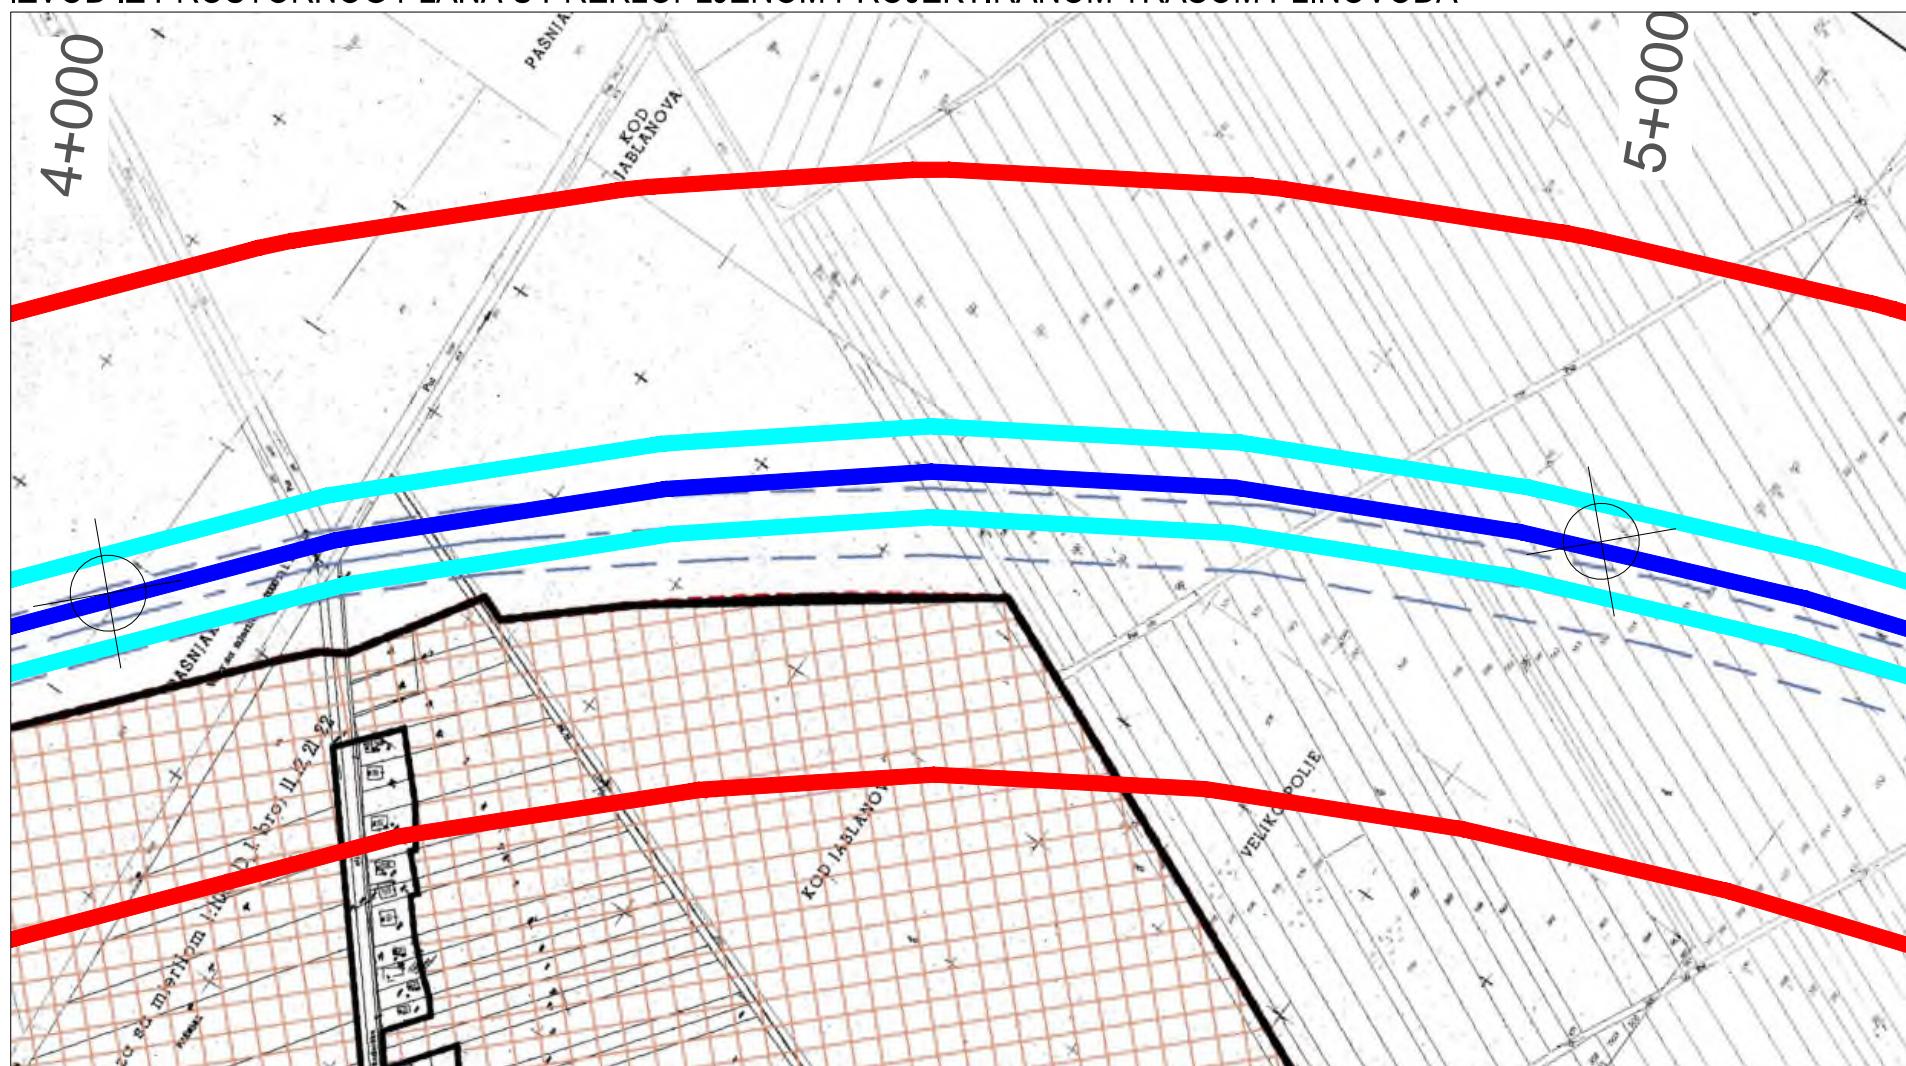

INVESTITOR / NARUČITELJ

Plinacro d.o.o.
10000 ZAGREB, Savska 88a

OBJEKAT:

Magistralni plinovod Slatina - Velimirovac DN 200/50 bar

VRSTA PROJEKTA:

Studija o utjecaju na okoliš

PRILOG:

Građevinska područja naselja Slatina od stacionaže 4+000 km do stacionaže 5+215 km
(izvod iz PPUG Slatina - kartografski prikaz 4.1)

VODITELJ IZRADE STUDIJE:

Višnja Šteko, mag.ing.prosp.arch.



MJERILO:
1:5000


AUTOR PRILOGA:

Katarina Bulešić, mag.geog.




BROJ PRILOGA:
3.9.3. - 1C

ZVOD IZ PROSTORNOG PLANA

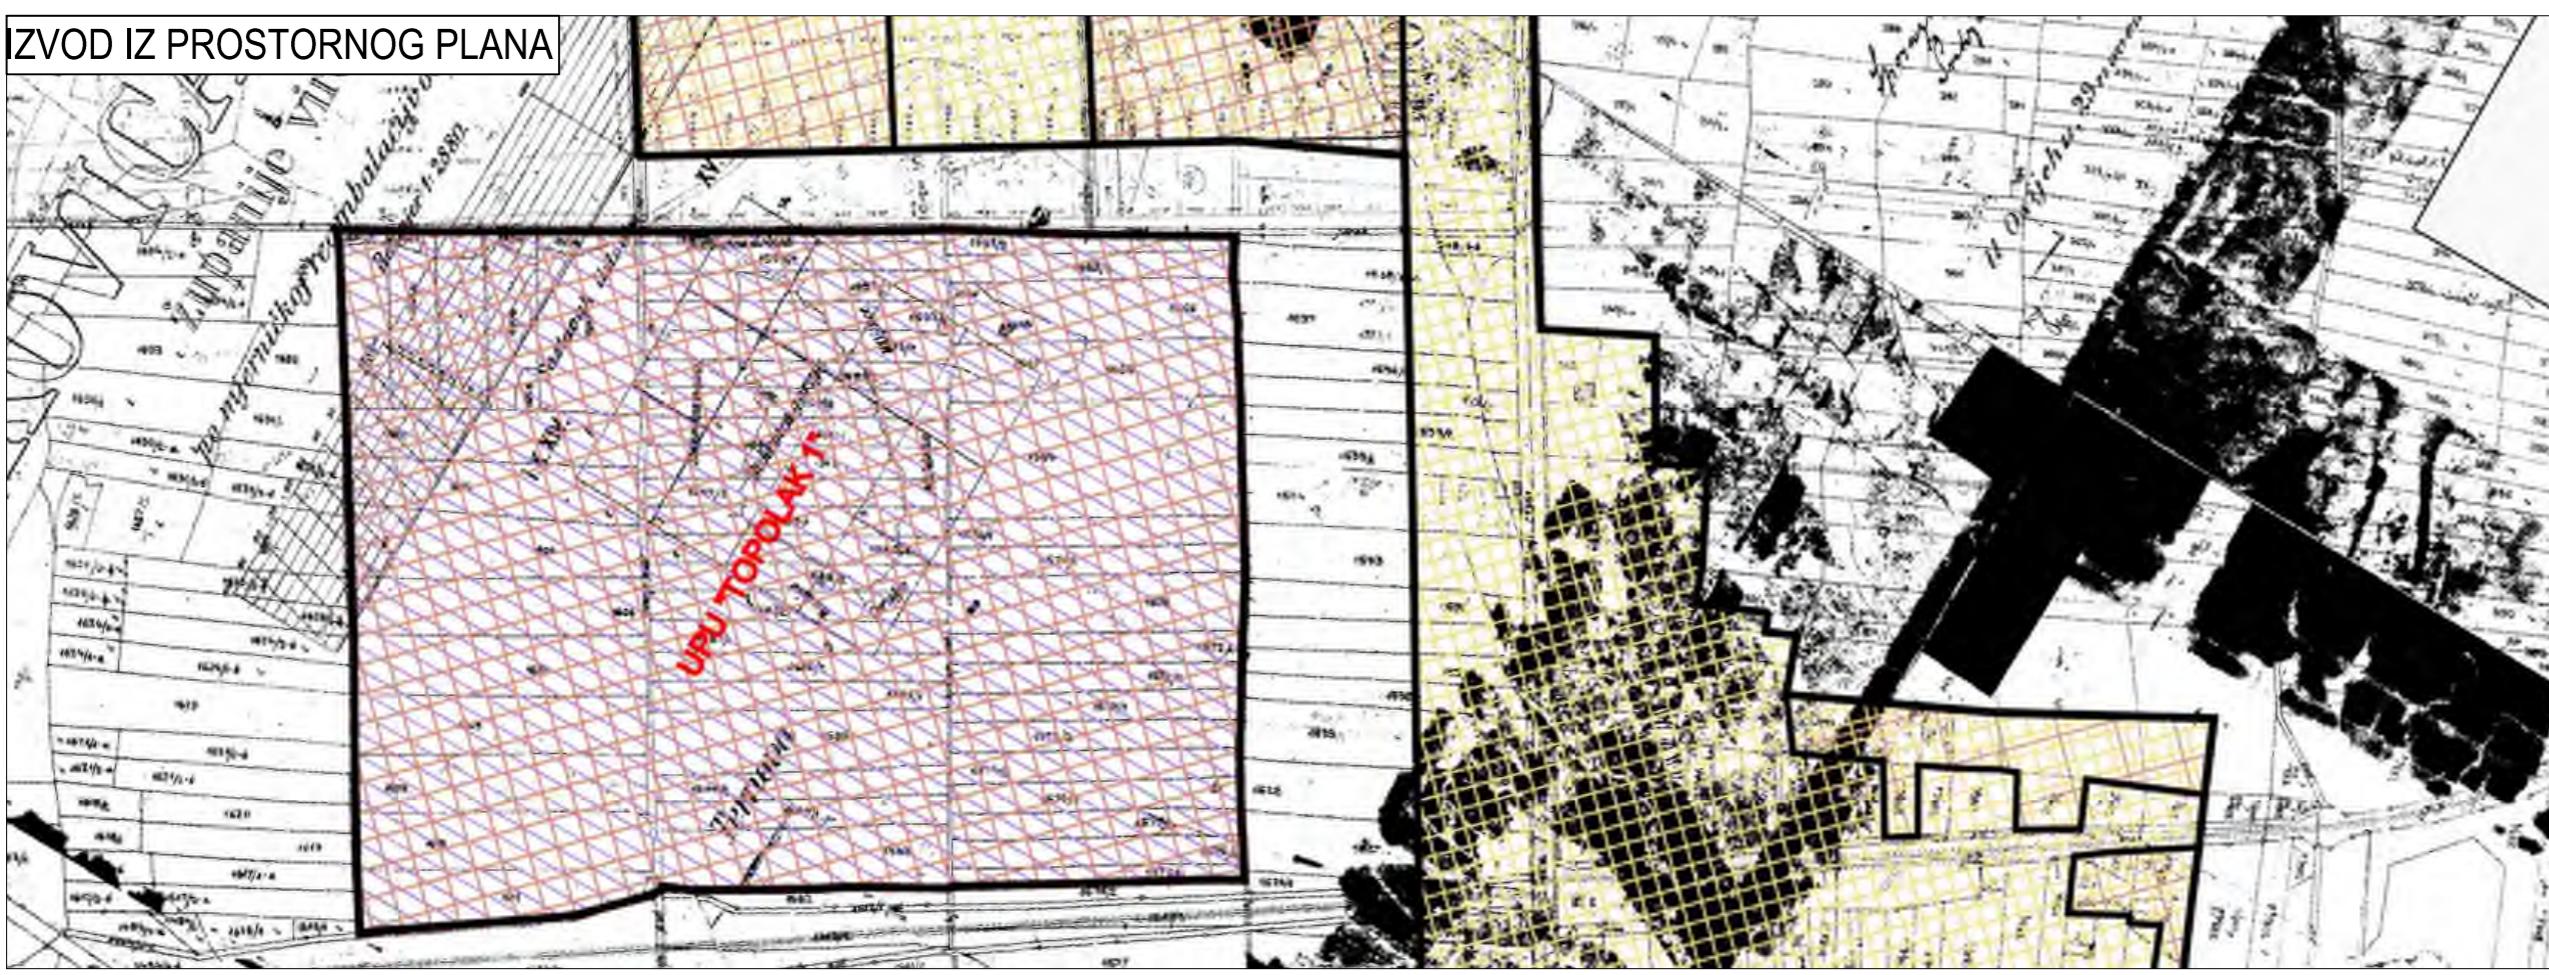

IZVOD IZ PROSTORNOG PLANA S PREKLOPLJENOM PROJEKTIRANOM TRASOM PLINOVODA

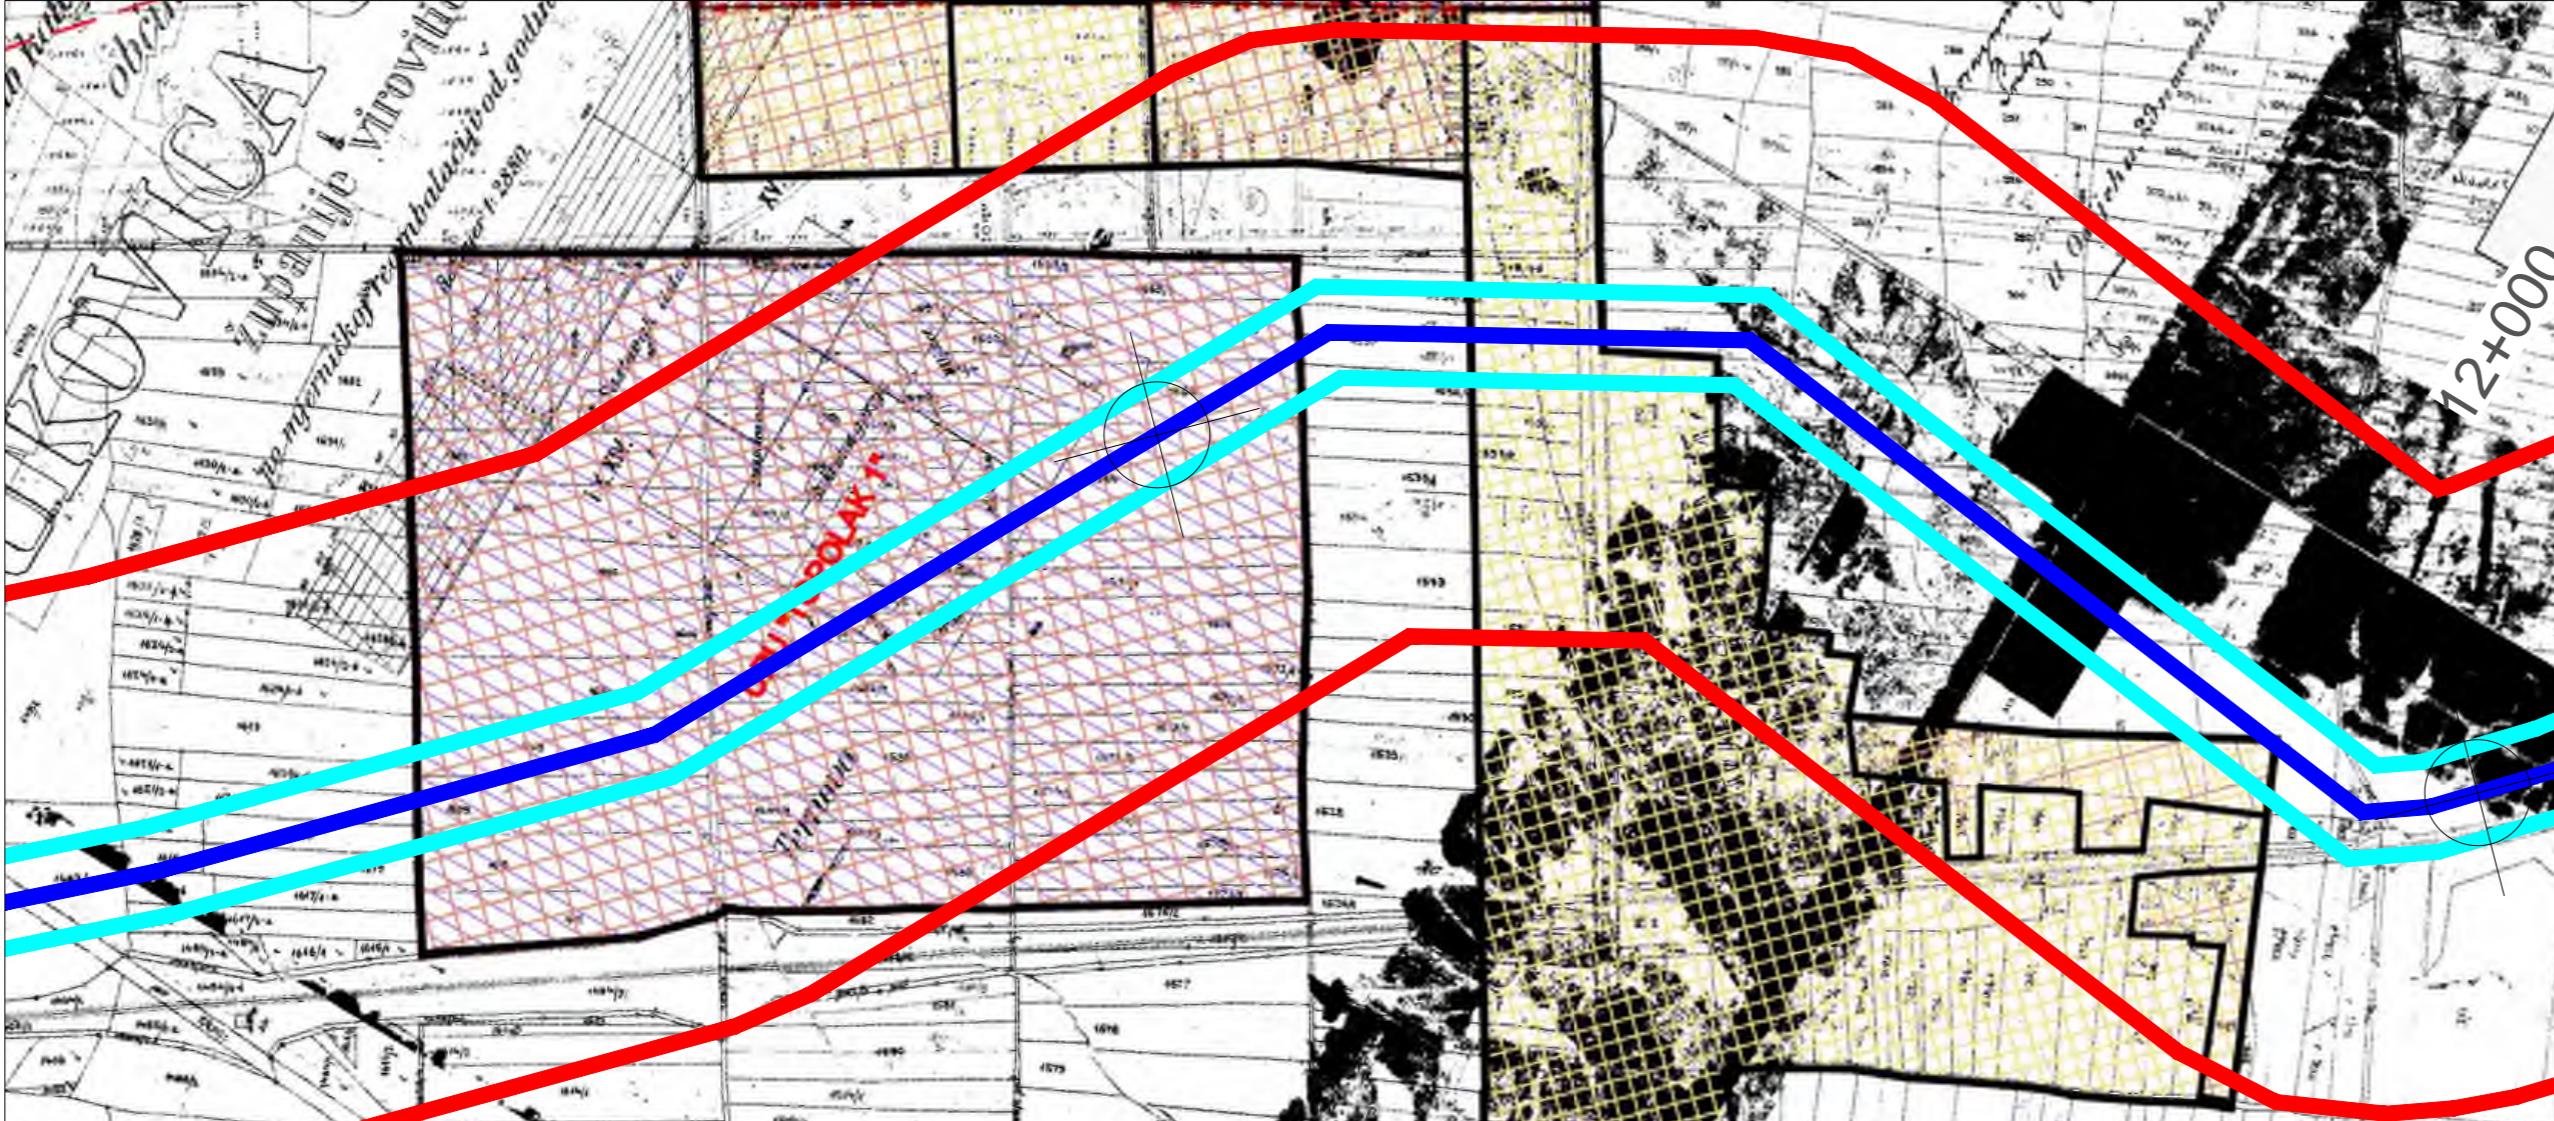

TUMAČ OZNAKA

	GRAĐEVINSKO PODRUČJE NASELJA
	GRAĐEVINSKO PODRUČJE - NEIZGRAĐENI DIO
	ZONA VIKEND NASELJA
	ZONE UNUTAR GRAĐEVINSKOG PODRUČJA NASELJA
	STAMBENA NAMJENA
	GOSPODARSKA NAMJENA
	MJEŠOVITA NAMJENA
	OSTALE GRANICE
	ZONA HOBIA VRTOVA/VINOGRADA/VOĆNJAKA
	GROBLJE
	KORIDOR "BRZE" CESTE



MAGISTRALNI PLINOVOD
SLATINA - VELIMIROVAC
DN 200/50 BAR

KORIDOR TRASE OD 60 M

KORIDOR TRASE OD 400 M

1+000 STACIONAŽA

INVESTITOR / NARUČITELJ: Plinacro d.o.o. 10000 ZAGREB, Savska 88a	
OBJEKAT: Magistralni plinovod Slatina - Velimirovac DN 200/50 bar	
VRSTA PROJEKTA: Studija o utjecaju na okoliš	
PRILOG: Gradevinska područja naselja Nova Bukovica (izvod iz PPUO Nova Bukovica - kartografski prikaz 4.1)	
VODITELJ IZRADE STUDIJE: Višnja Šteko, mag.ing.prosp.arch.	MJERILO: 1:5000
AUTOR PRILOGA: Katarina Bulešić, mag.geog.	BROJ PRILOGA: 3.9.3. - 2

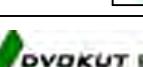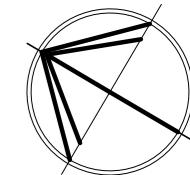

DVOKUT ECRO

IZVOD IZ PROSTORNOG PLANA




IZVOD IZ PROSTORNOG PLANA S PREKLOPLJENOM PROJEKTIRANOM TRASOM PLINOVODA




TUMAČ OZNAKA

	GRAĐEVINSKO PODRUČJE NASELJA
	GRAĐEVINSKO PODRUČJE - NEIZGRAĐENI DIO
	ZONE UNUTAR GRAĐEVINSKOG PODRUČJA NASELJA
	STAMBENA NAMJENA
	MJEŠOVITA NAMJENA
	IZDOVJENO GRAĐEVINSKO PODRUČJE IZVAN NASELJA
	GOSPODARSKA NAMJENA-PROIZVODNA
	GROBLJE
	OSTALE GRANICE
	OBUHVAT URBANISTIČKOG PLANA UREĐENJA
	MAGISTRALNI PLINOVOD SLATINA - VELIMIROVAC DN 200/50 BAR

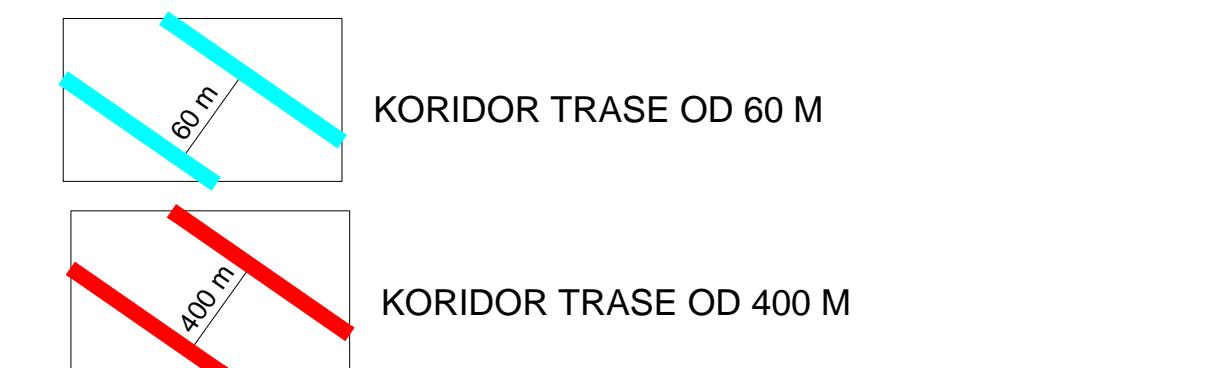


1+000 STACIONAŽA


INVESTITOR / NARUČITELJ: Plinacro d.o.o. 10000 ZAGREB, Savska 88a	
OBJEKAT:	Magistralni plinovod Slatina - Velimirovac DN 200/50 bar
VRSTA PROJEKTA:	Studija o utjecaju na okoliš
PRILOG:	Gradevinska područja naselja Mikleuš (izvod iz PPUO Mikleuš- kartografski prikaz 4.1)
VODITELJ IZRade STUDIJE:	Višnja Šteko, mag.ing.prosp.arch.
MJERILO:	1:5000
AUTOR PRILOGA:	Katarina Bulešić, mag.geog.
BROJ PRILOGA:	3.9.3. - 3A

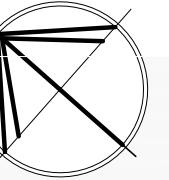


IZVOD IZ PROSTORNOG PLANA

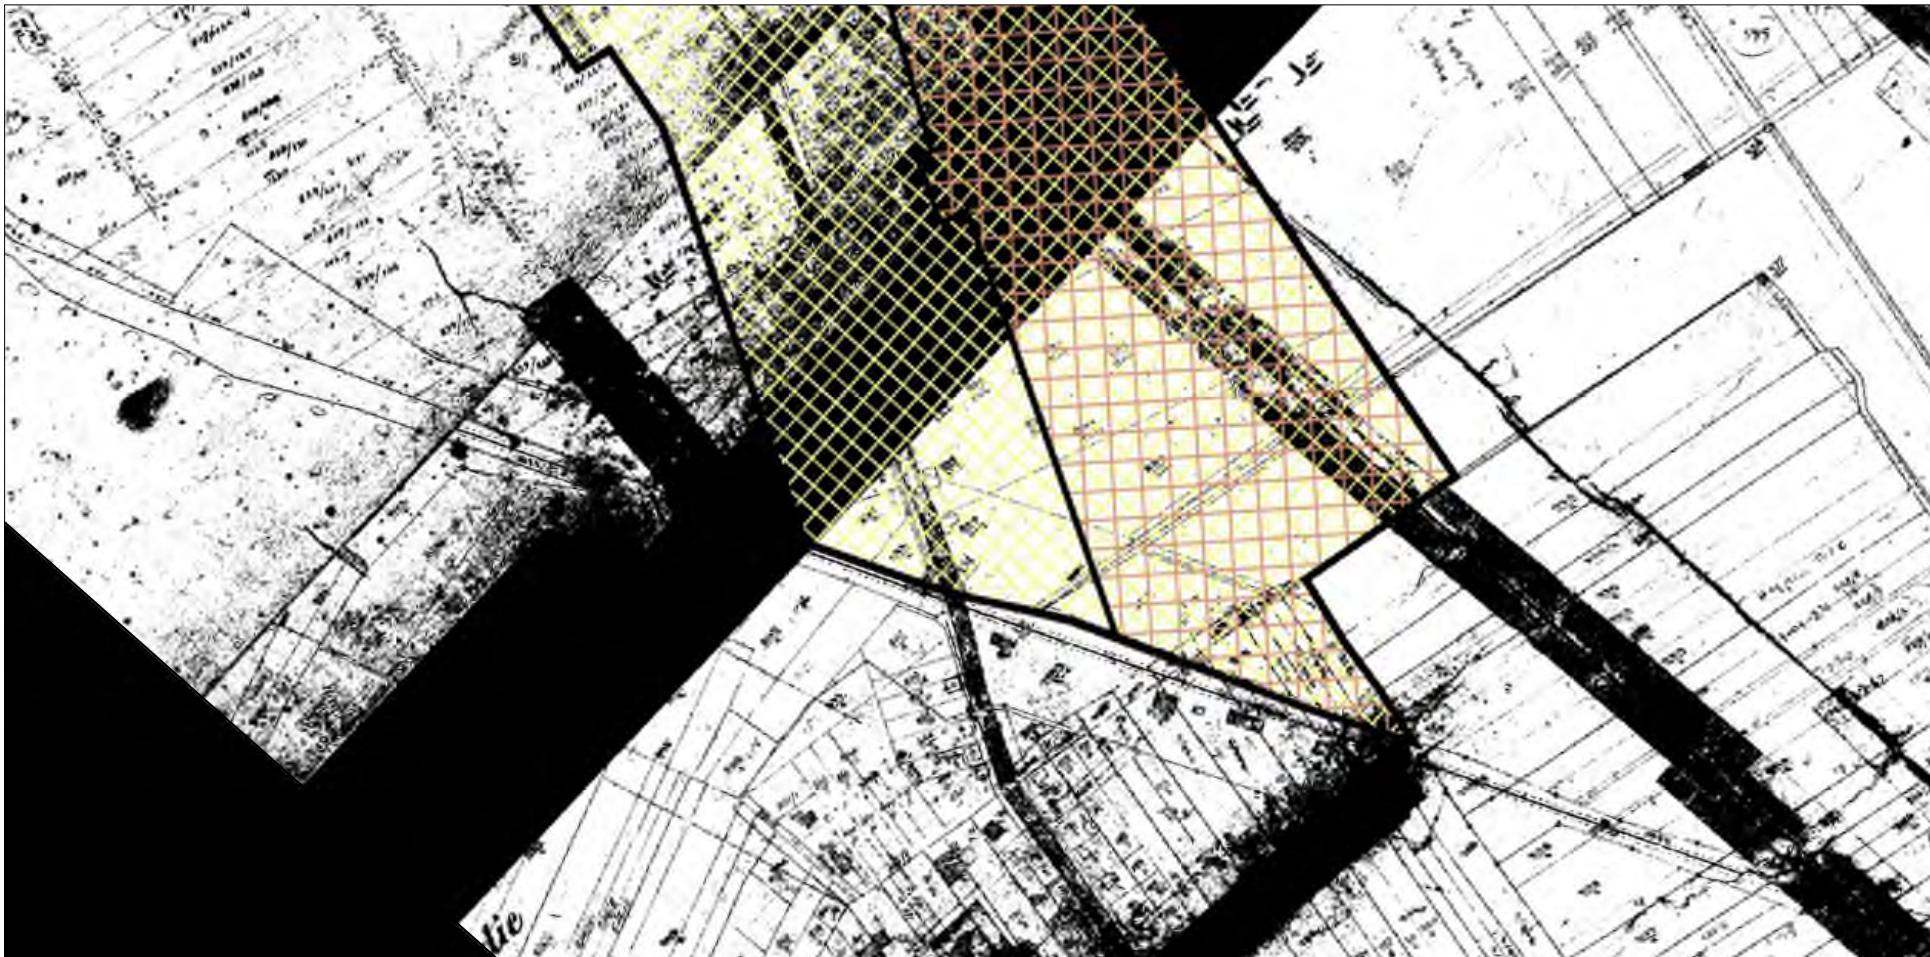

IZVOD IZ PROSTORNOG PLANA S PREKLOPLJENOM PROJEKTIRANOM TRASOM PLINOVODA

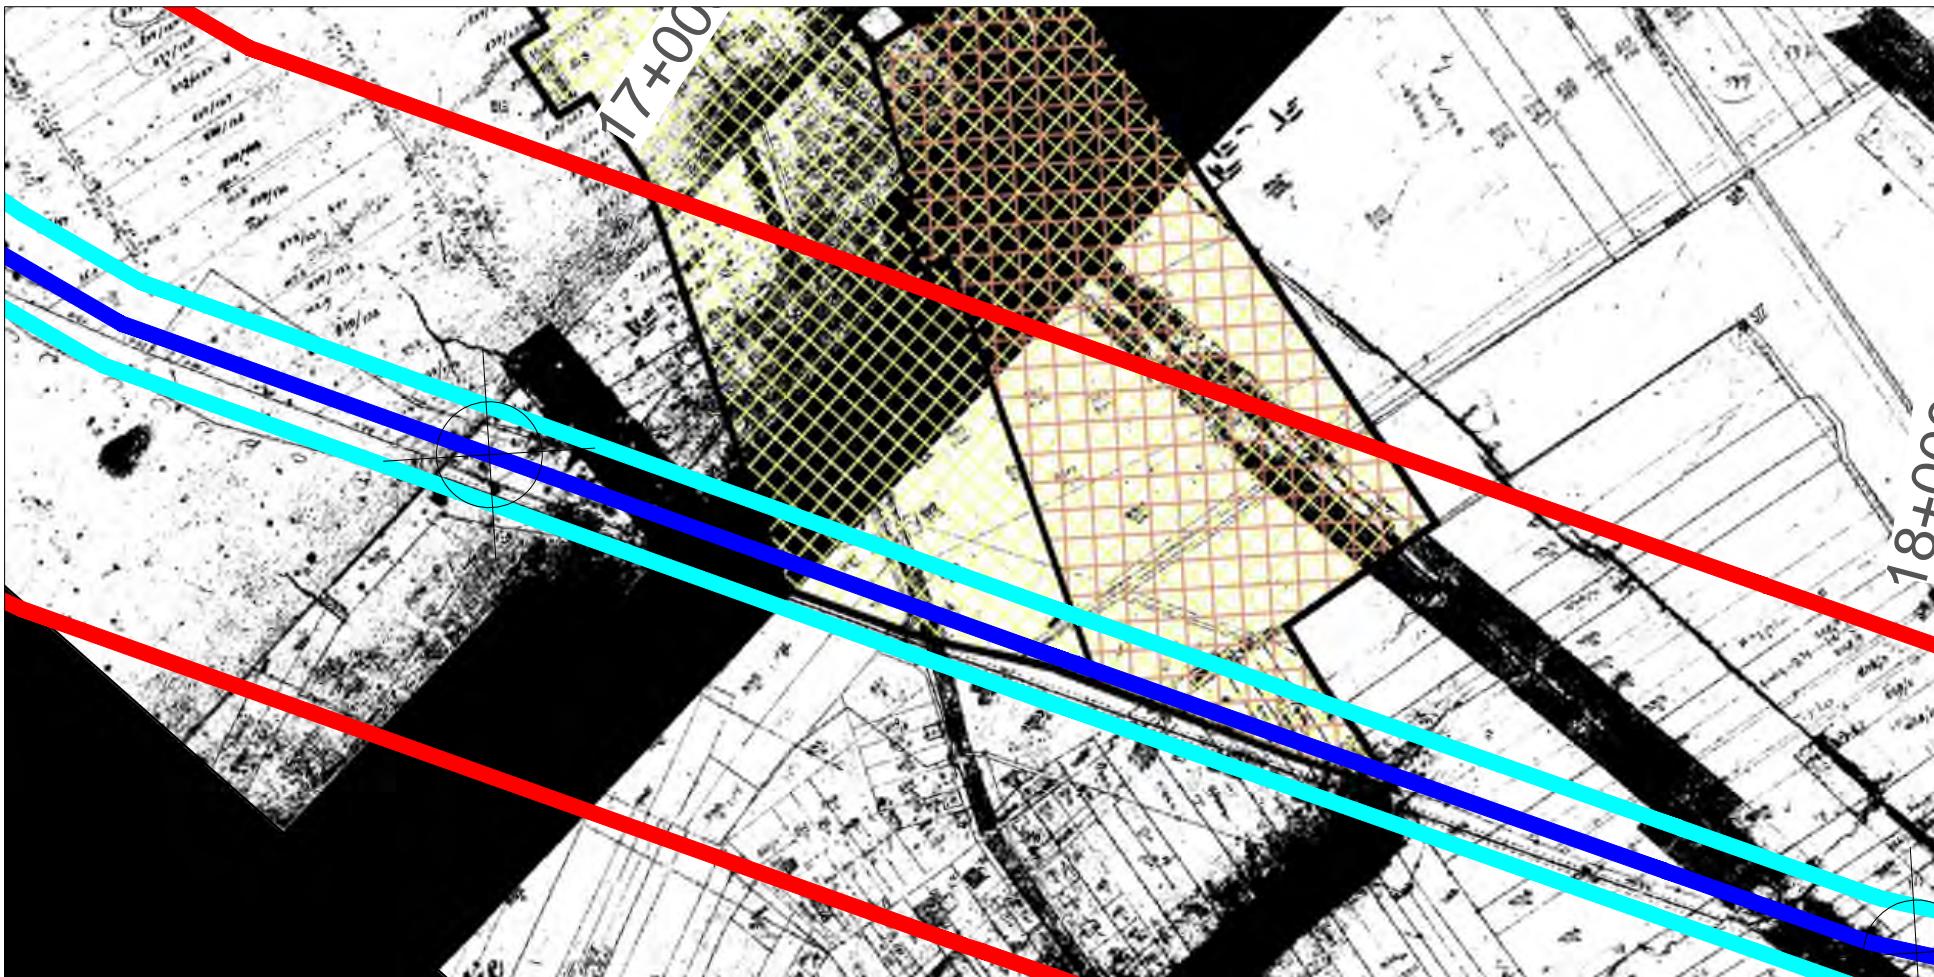

TUMAČ OZNAKA

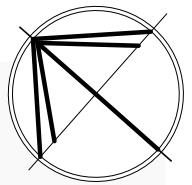

GRAĐEVINSKO PODRUČJE NASELJA



GRAĐEVINSKO PODRUČJE - NEIZGRAĐENI DIO



ZONE UNUTAR GRAĐEVINSKOG PODRUČJA NASELJA



STAMBENA NAMJENA




OSTALE GRANICE



GROBLJE




KORIDOR "BRZE" CESTE

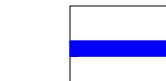


MAGISTRALNI PLINOVOD

SLATINA - VELIMIROVAC


DN 200/50 BAR

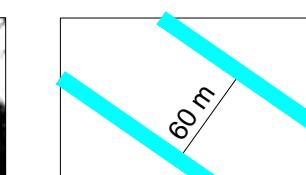

KORIDOR TRASE OD 60 M

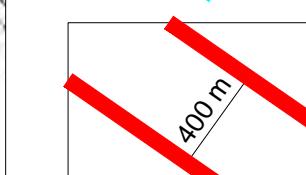

KORIDOR TRASE OD 400 M

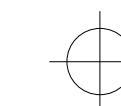

1+000 STACIONAŽA

INVESTITOR / NARUČITELJ:
Plinacro d.o.o.
10000 ZAGREB, Savska 88a

OBJEKT:
Magistralni plinovod Slatina - Velimirovac DN 200/50 bar

VRSTA PROJEKTA:
Studija o utjecaju na okoliš

PRILOG:
Građevinska područja naselja Borik (izvod iz PPUO Mikleuš - kartografski prikaz 4.3)

VODITELJ IZRade STUDIJE:
Višnja Šteko, mag.ing.prosp.arch.


MJERilo:
1:5000

AUTOR PRILOGA:
Katarina Bulešić, mag.geog.



BROJ PRILOGA:
3.9.3. - 3B

IZVOD IZ PROSTORNOG PLANA

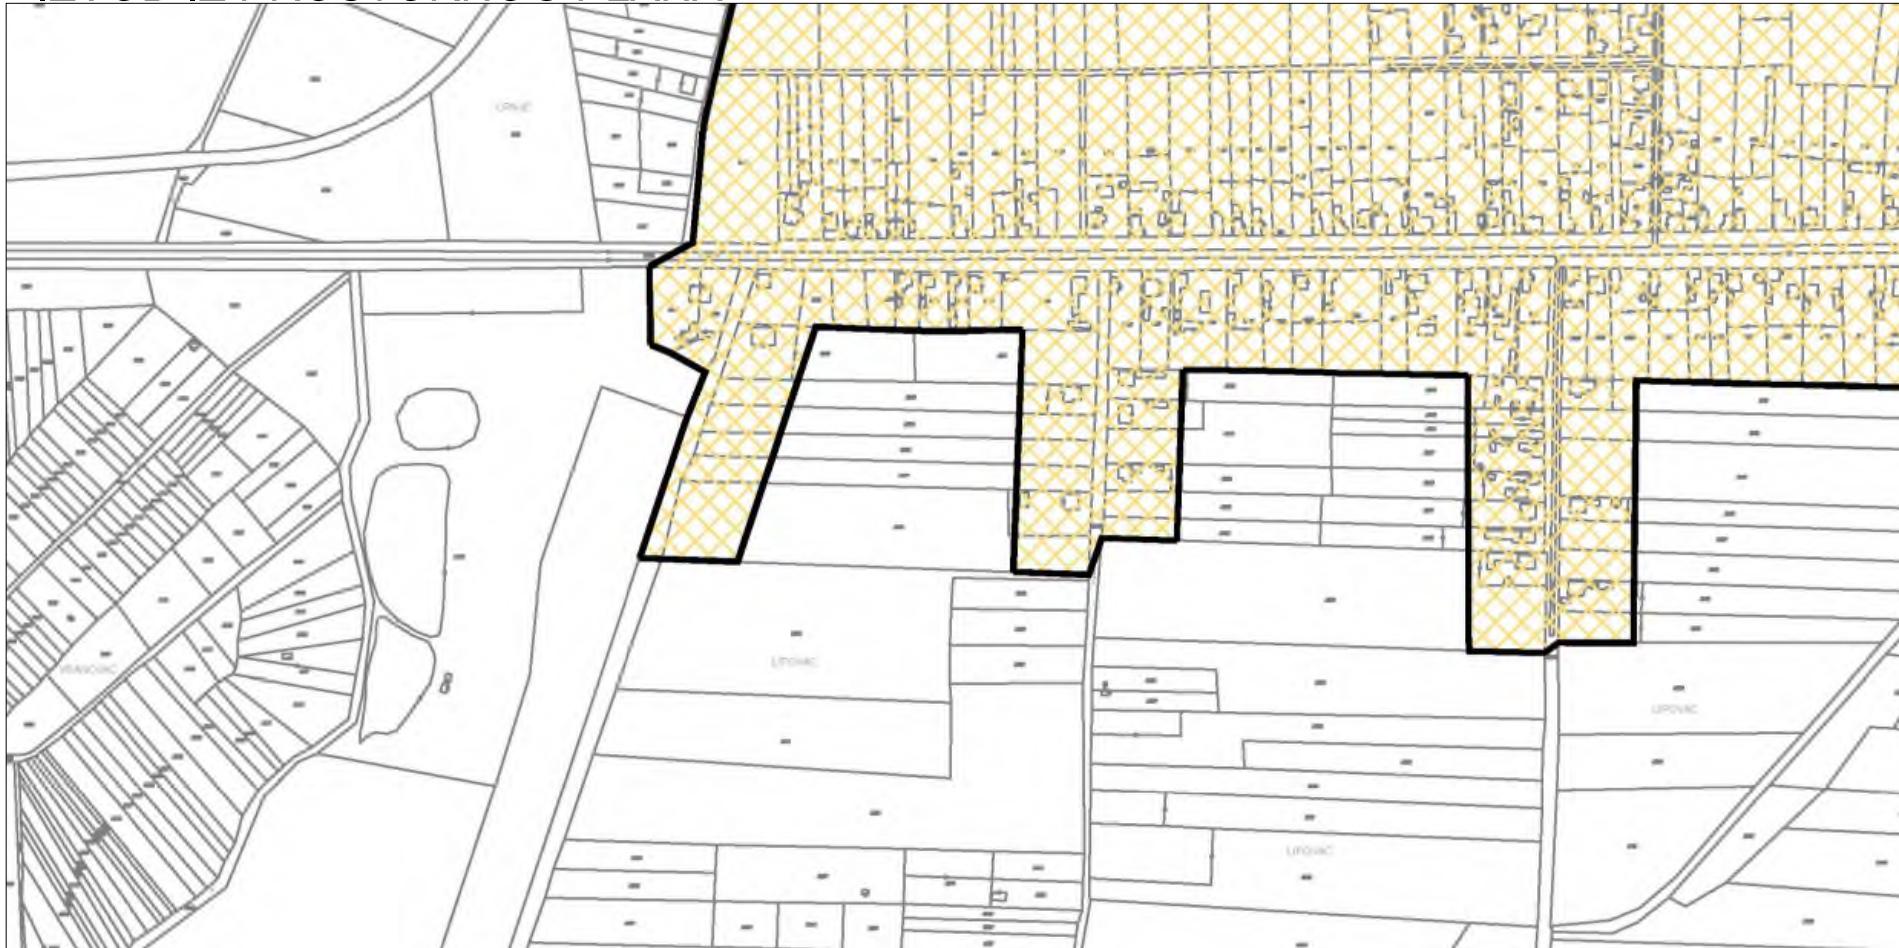


TUMAČ OZNAKA

	GRAĐEVINSKO PODRUČJE NASELJA
	GRAĐEVINSKO PODRUČJE - NEIZGRAĐENI DIO
	ZONE UNUTAR GRAĐEVINSKOG PODRUČJA NASELJA
	STAMBENA NAMJENA
	MJEŠOVITA NAMJENA
	GOSPODARSKA NAMJENA-PROIZVODNA
	ZONA POSEBNOG REŽIMA KORIŠTENJA
	IZDVOJENO GRAĐEVINSKO PODRUČJE
	GOSPODARSKA NAMJENA
	OSTALE GRANICE
	KORIDOR "BRZE" CESTE
	OBUHVAT URBANISTIČKOG PLANA UREĐENJA
	MAGISTRALNI PLINOVOD SLATINA - VELIMIROVAC DN 200/50 BAR
	KORIDOR TRASE OD 60 M
	KORIDOR TRASE OD 400 M
	1+000 STACIONAŽA




IZVOD IZ PROSTORNOG PLANA S PREKLOPLJENOM PROJEKTIRANOM TRASOM PLINOVODA

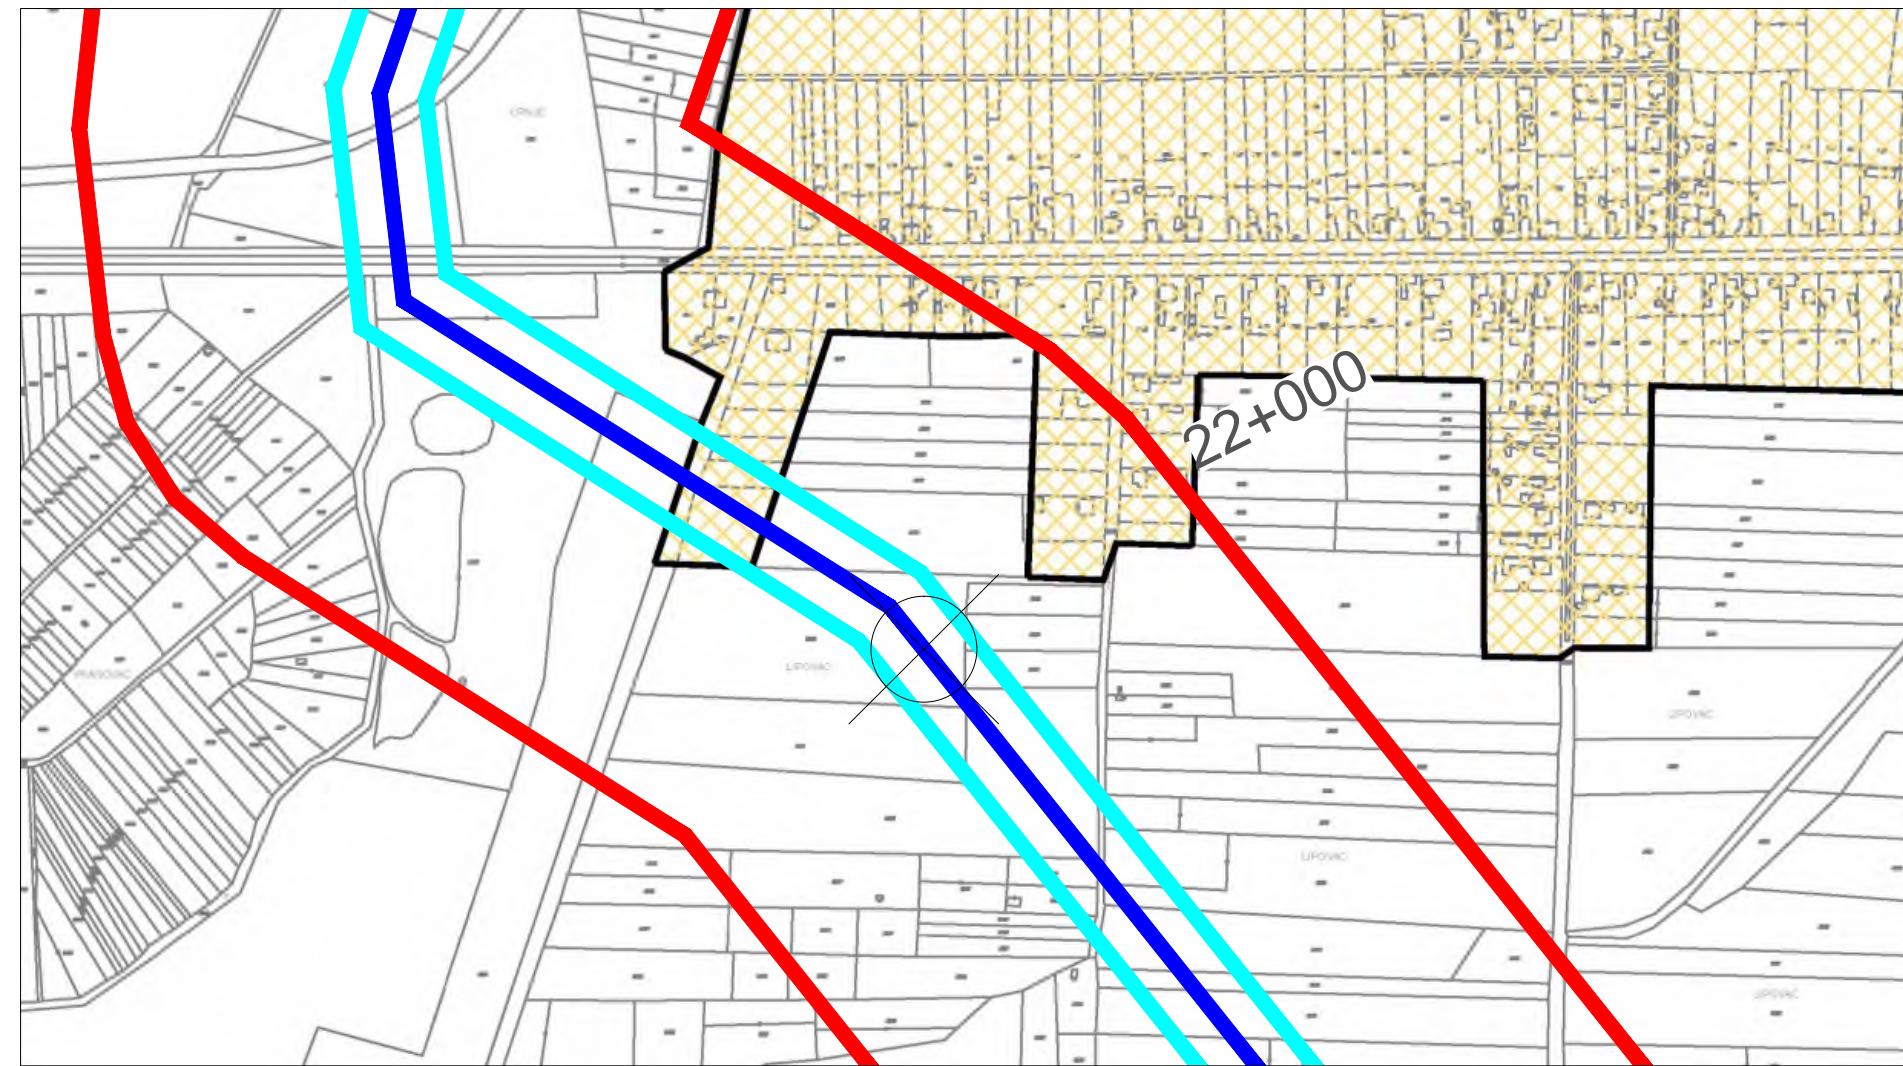

INVESTITOR / NARUČITELJ Plinacro d.o.o. 10000 ZAGREB, Savska 88a	OBJEKAT: Magistralni plinovod Slatina - Velimirovac DN 200/50 bar
VRSTA PROJEKTA: Studija o utjecaju na okoliš	
PRILOG: Građevinska područja naselja Čačinci od stacionaže 21+400 km do stacionaže 22+350 km (izvod iz PPPO Čačinci - kartografski prikaz 4.1)	
VODITELJ IZRADA STUDIJE: Višnja Šteko, mag.ing.prosp.arch.	MJERILO: 1:5000
AUTOR PRILOGA: Katarina Bulešić, mag.geog.	BROJ PRILOGA: 3.9.3. - 4A




IZVOD IZ PROSTORNOG PLANA

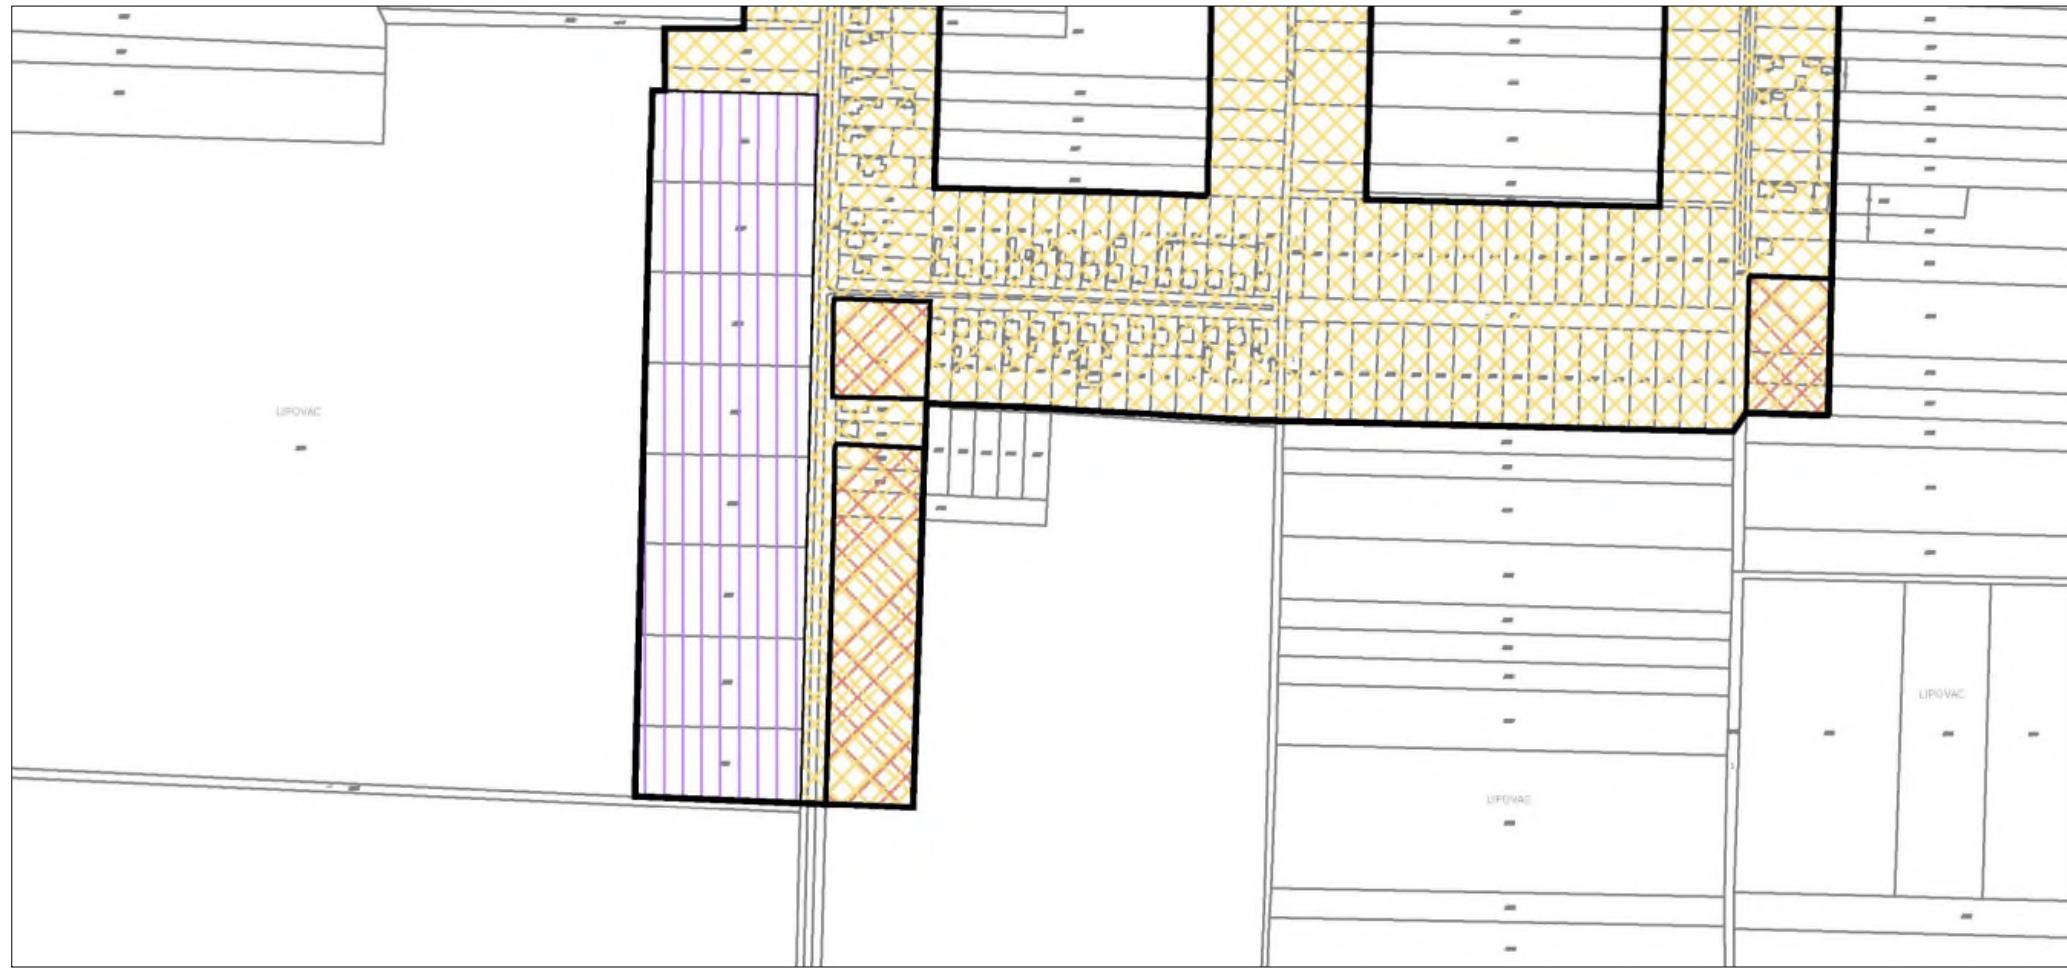


TUMAČ OZNAKA

- GRAĐEVINSKO PODRUČJE NASELJA
- GRAĐEVINSKO PODRUČJE - NEIZGRAĐENI DIO
- ZONE UNUTAR GRAĐEVINSKOG PODRUČJA NASELJA
 - STAMBENA NAMJENA
 - MJEŠOVITA NAMJENA
 - GOSPODARSKA NAMJENA-PROIZVODNA
- ZONA POSEBNOG REŽIMA KORIŠTENJA
- IZDVOJENO GRAĐEVINSKO PODRUČJE
 - GOSPODARSKA NAMJENA
- OSTALE GRANICE
- KORIDOR "BRZE" CESTE
- OBUVAT URBANISTIČKOG PLANA UREĐENJA

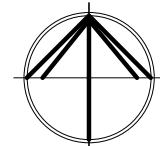


IZVOD IZ PROSTORNOG PLANA S PREKLOPLJENOM PROJEKTIRANOM TRASOM PLINOVODA

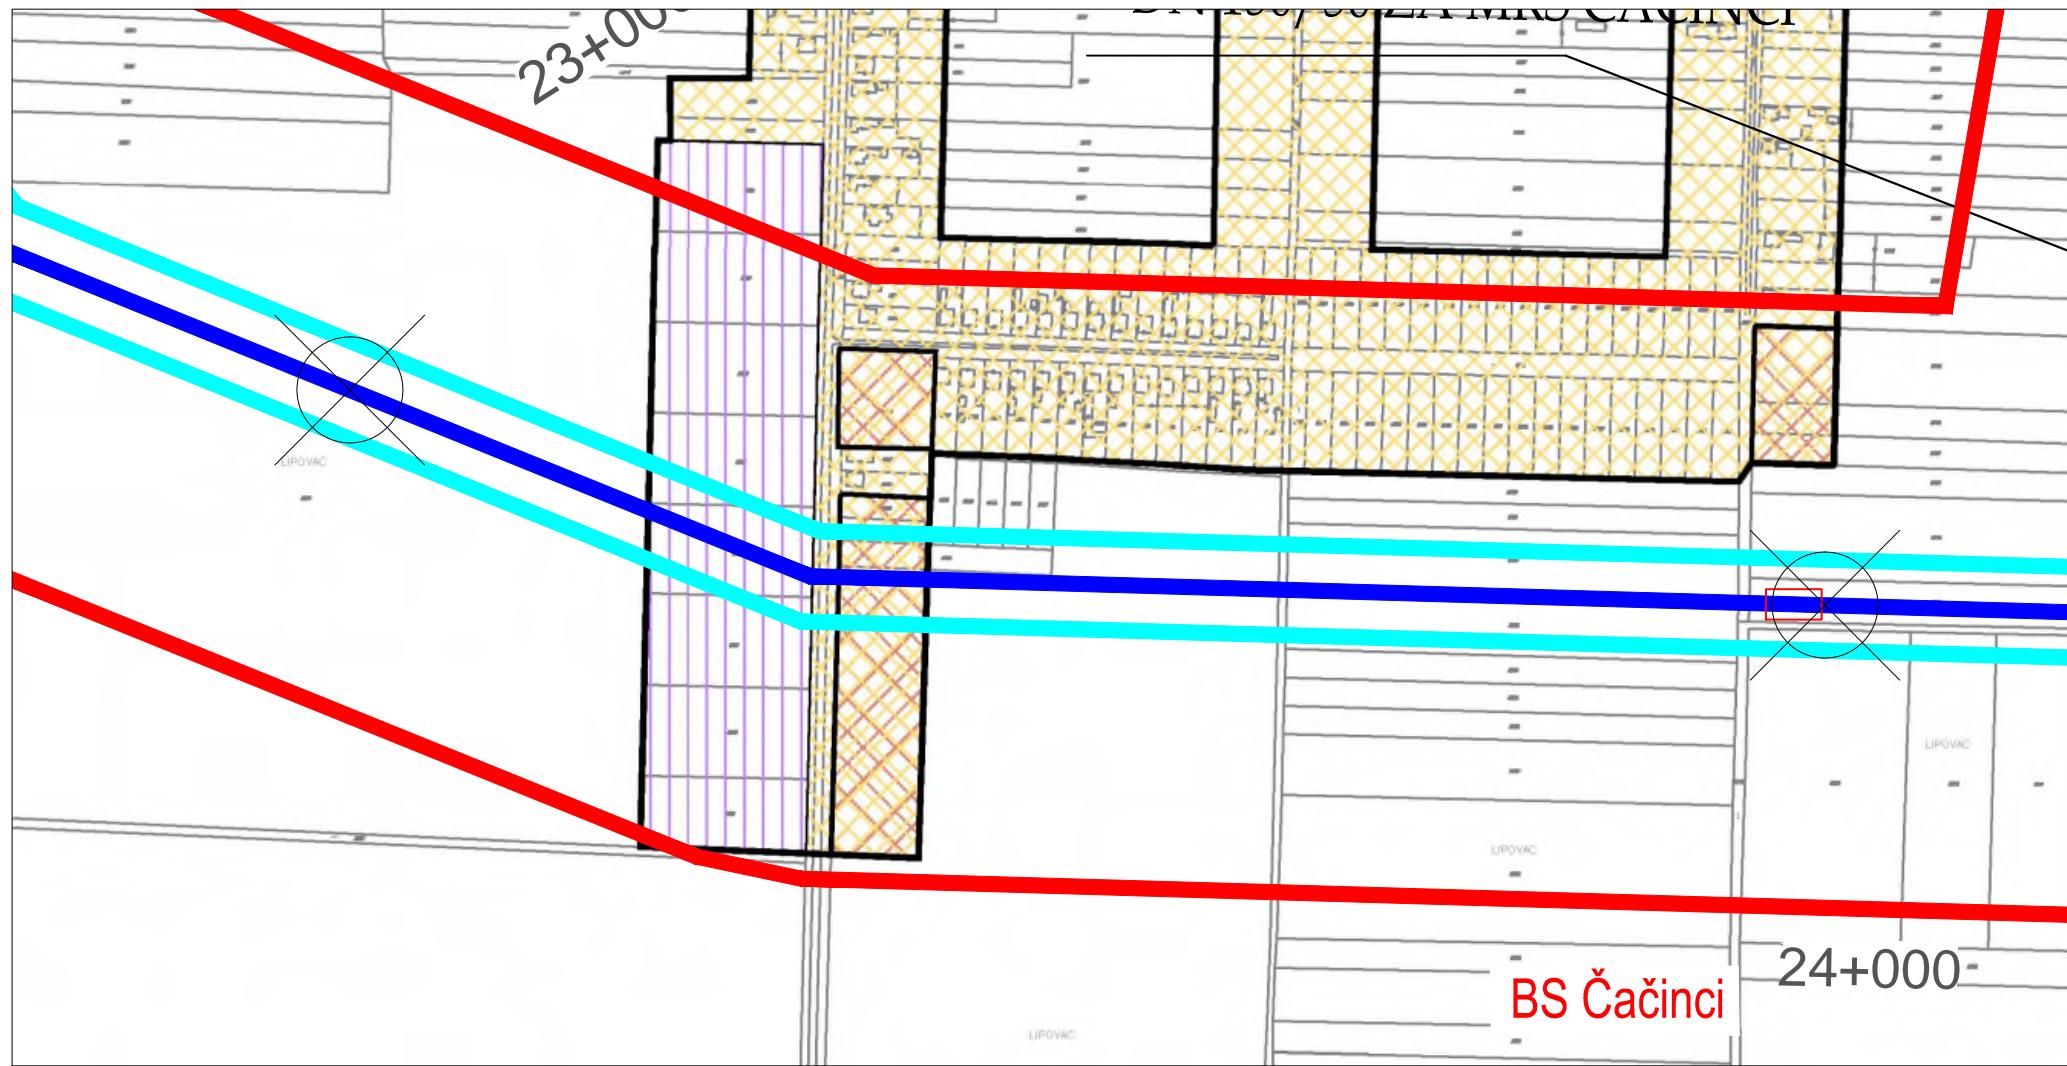


INVESTITOR / NARUČITELJ	Plinacro d.o.o. 10000 ZAGREB, Savska 88a
OBJEKAT:	Magistralni plinovod Slatina - Velimirovac DN 200/50 bar
VRSTA PROJEKTA:	Studija o utjecaju na okoliš
PRILOG:	Građevinska područja naselja Čačinci od stacionaže 22+800 km do stacionaže 24+265 km (izvod iz PPUO Čačinci - kartografski prikaz 4.1)
VODITELJ IZRade STUDIJE:	Višnja Šteko, mag.ing.prosp.arch.
MJERilo:	1:5000
AUTOR PRILOGA:	Katarina Bulešić, mag.geog.
BROJ PRILOGA:	3.9.3. - 4B



IZVOD IZ PROSTORNOG PLANA

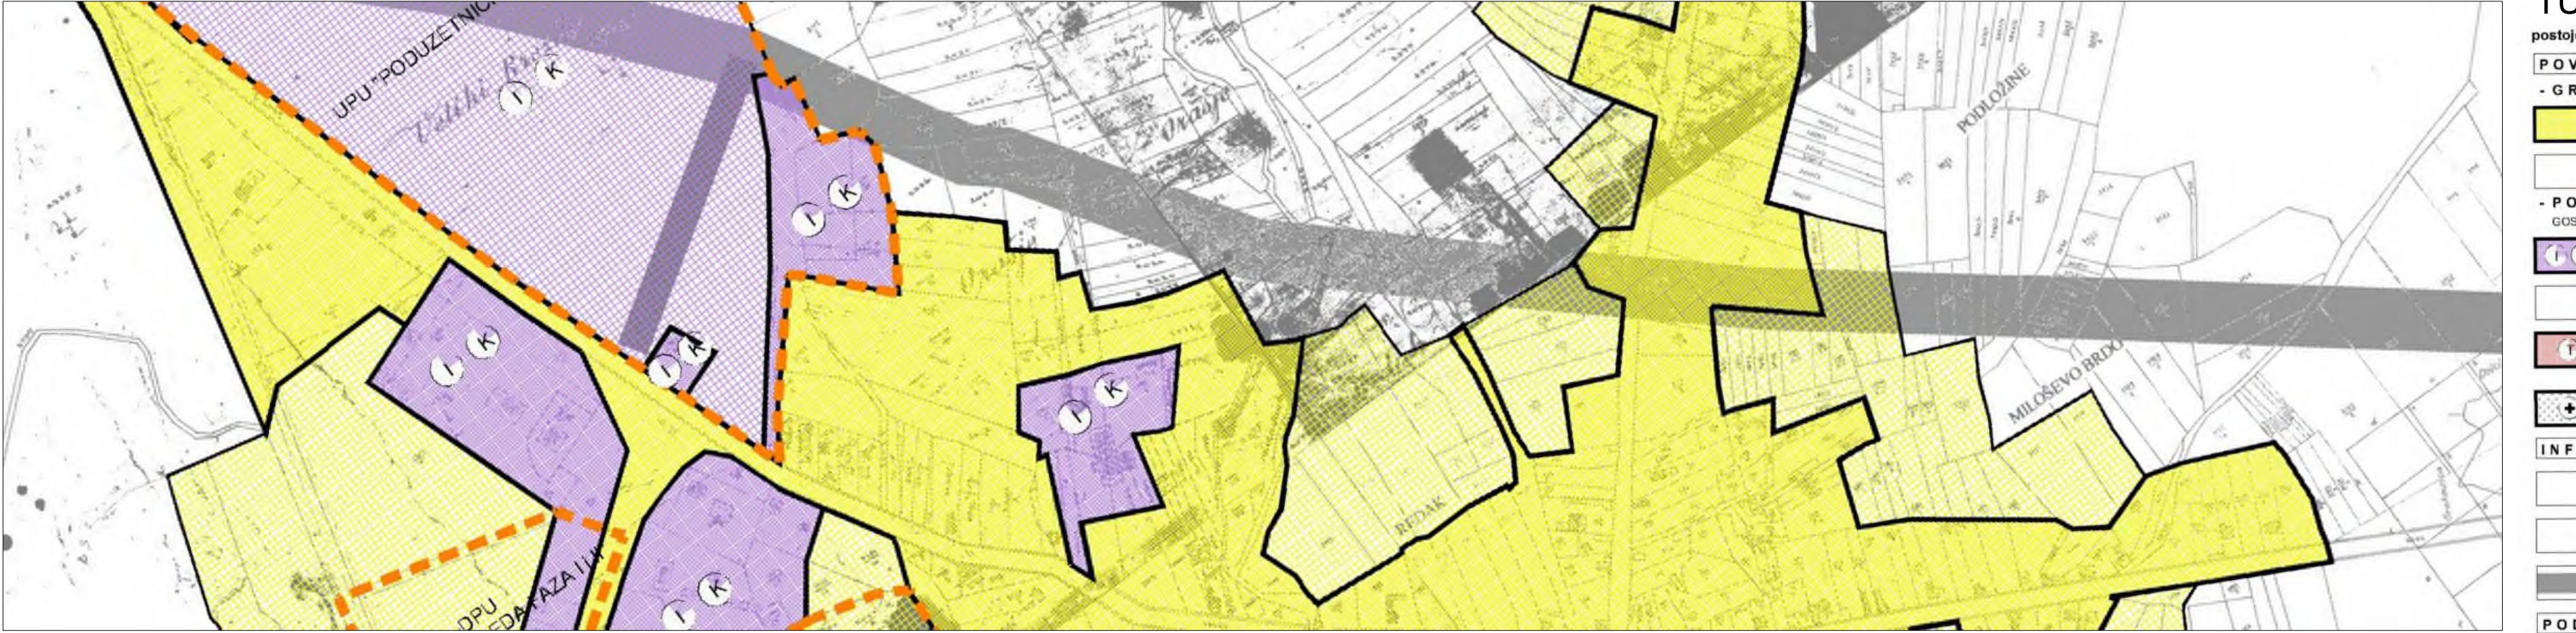

IZVOD IZ PROSTORNOG PLANA S PREKLOPLJENOM PROJEKTIRANOM TRASOM PLINOVODA

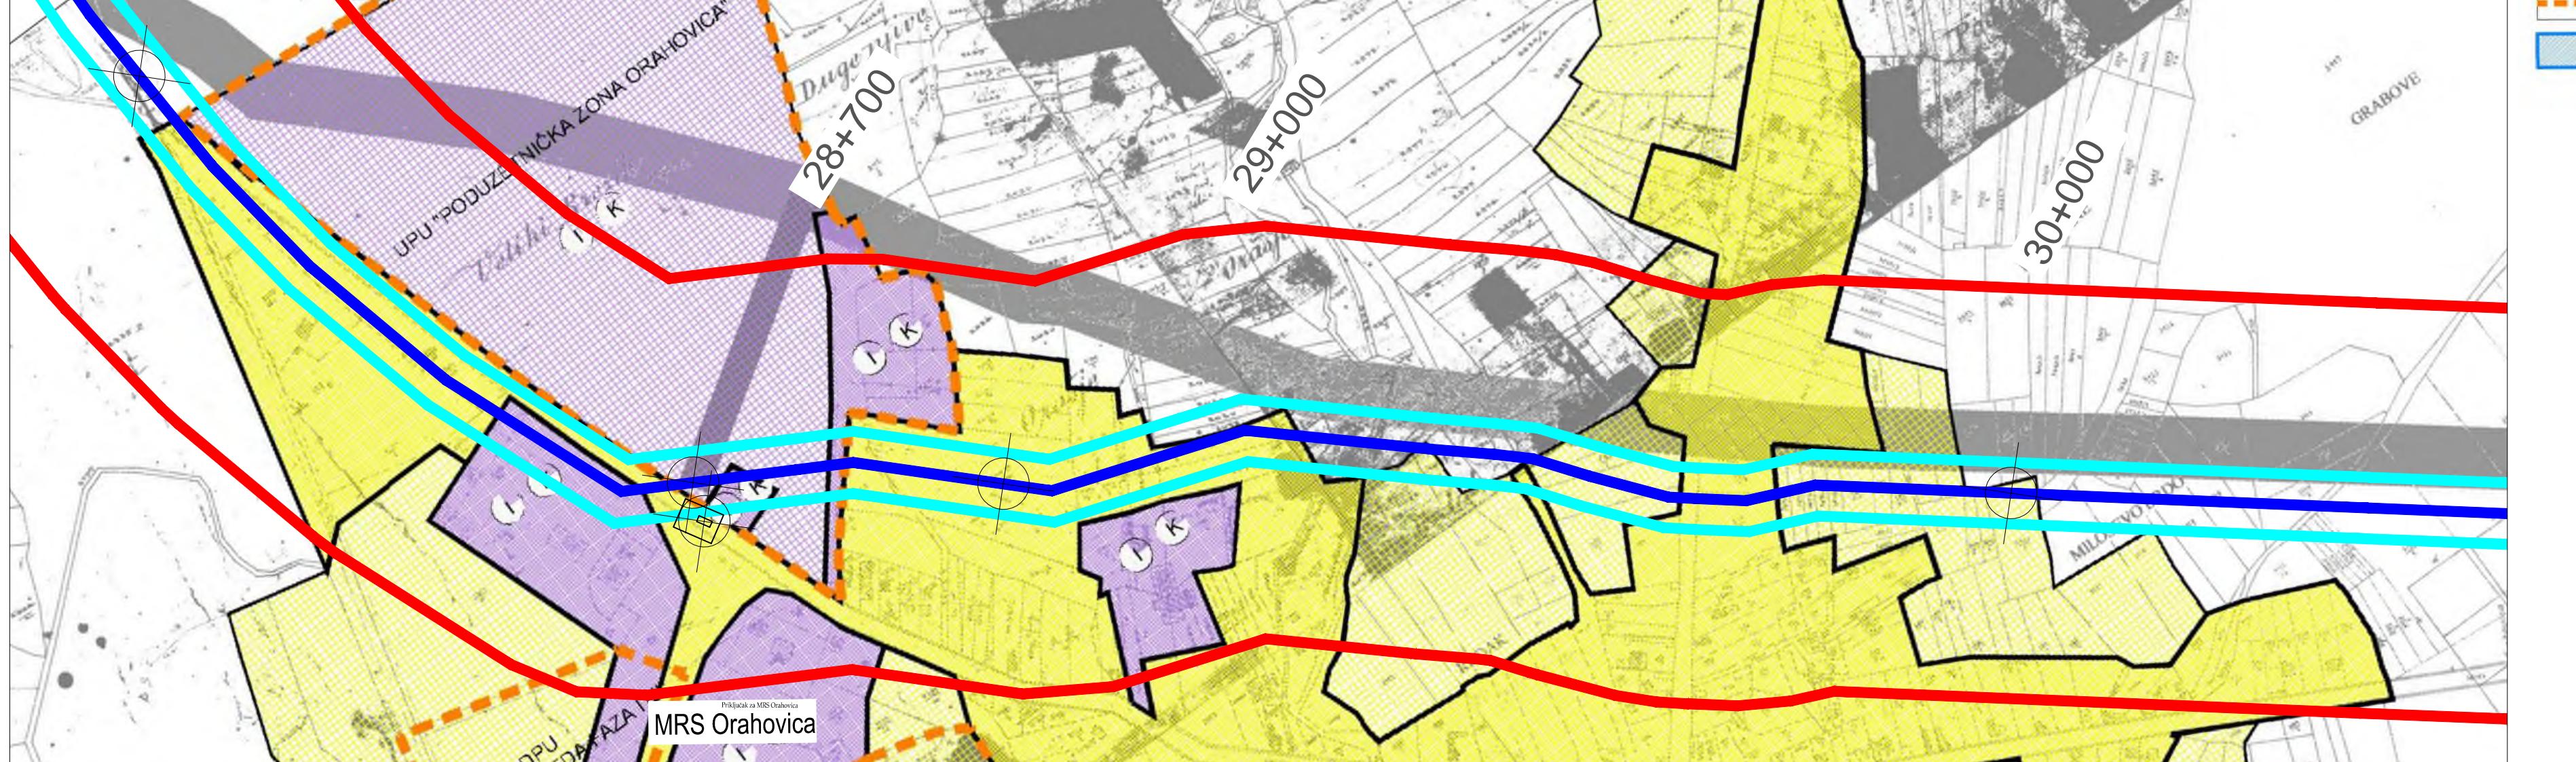


TUMAČ OZNAKA

postojeće planirano	
POVRŠINE ZA RAZVOJ I UREĐENJE	
- GRAĐEVINSKO PODRUČJE NASELJA	IZGRADENI DIO GRAĐEVINSKOG PODRUČJA
	NEIZGRADENI DIO GRAĐEVINSKOG PODRUČJA
POVRŠINE IZVAN NASELJA	
GOSPODARSKA NAMJENA	
(I,K) (I,K)	PROIZVODNO-POSLOVNA NAMJENA. I - proizvodna, K - komunalno-servisna zona
(R)	SPORTSKO-REKREACIJSKA NAMJENA R1 - sport i rekreacija, R2 - rekreativska šuma, R3 - tematski parkovi
(T) (T)	UGOSTITELJSKO TURISTIČKA NAMJENA T1 - turistička zona 'Jezero Hercegovač - Ružica grad'
(+)	GROBLJE
INFRASTRUKTURNI SUSTAVI	
	KORIDOR PROMETNICE
	KORIDOR PRUGE TURISTIČKOG VLAKA
	ZAŠTITNI KORIDOR ELEKTROENERGETSKOG VODA
PODRUČJA S OGRANIČENJIMA U KORIŠTENJU	
	OBUHVAT UPU-A
	ZONA ZAŠTITE POJEDINAČNE GRAĐEVINE ILI NJENOG SKLOPA
	MAGISTRALNI PLINOVOD SLATINA - VELIMIROVAC DN 200/50 BAR
	KORIDOR TRASE OD 60 M
	KORIDOR TRASE OD 400 M
	1+000 STACIONAŽA


INVESTITOR / NARUČITELJ: Plinacro d.o.o. 10000 ZAGREB, Savska 88a	
OBJEKAT:	Magistralni plinovod Slatina - Velimirovac DN 200/50 bar
VRSTA PROJEKTA:	Studija o utjecaju na okoliš
PRilog:	Gradićinska područja naselja Orahovica (izvod iz PPUG Orahovica - kartografski prikaz 4.1)
VODITELJ IZRADE STUDIJE:	Višnja Šteko, mag.ing.prosp.arch.
MJERILO:	1:5000
AUTOR PRILOGA:	Katarina Bulešić, mag.geog.
BROJ PRILOGA:	DYOKUT EGRO 3.9.3. - 5

IZVOD IZ PROSTORNOG PLANA

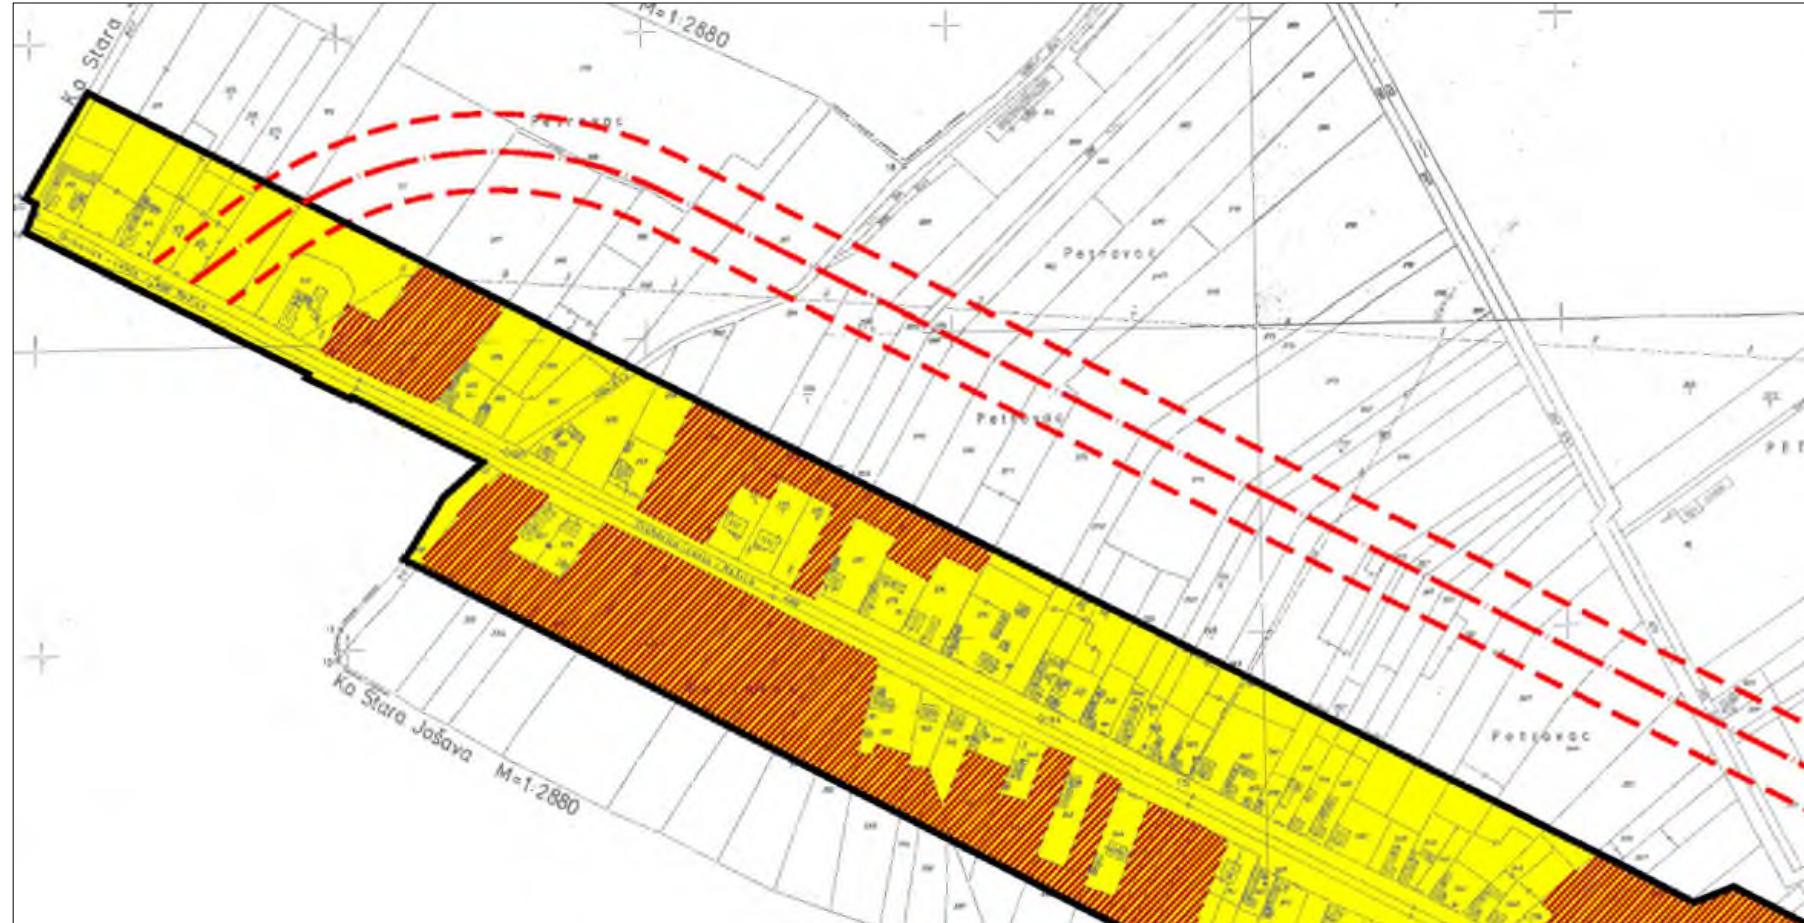


TUMAČ OZNAKA

GRANICE	GRANICA OBVEZNE IZRADE PROSTORNOG PLANA NIŽEG REDA - 1. Urbanistički plan uređenja gospodarsko - poslovne zone - DRAĆICA 2
PROSTORI ZA RAZVOJ I UREĐENJE	
GRAĐEVINSKO PODRUČJE NASELJA	
	GRAĐEVINSKO PODRUČJE NASELJA
	NEIZGRAĐENO ALI UREĐENO GRAĐEVINSKO PODRUČJE NASELJA
	IZGRAĐENI DIO GRAĐEVINSKOG PODRUČJA NASELJA FERIČANCI - GOSPODARSKA ZONA
	NEIZGRADENI DIO GRAĐEVINSKOG PODRUČJA NASELJA FERIČANCI - GOSPODARSKA ZONA
	GROBLJE
IZDVOJENI DIO GRAĐEVINSKOG PODRUČJA NASELJA	
	IZDVOJENI DIO GRAĐEVINSKOG PODRUČJA NASELJA
POVRŠINE INFRASTRUKTURNIH SUSTAVA	
	PLANIRANI ALTERNATIVNI KORIDOR OSTALE DRŽAVNE CESTE
	GRANICA GRAĐEVINSKOG PODRUČJA UREĐAJA ZA PROCIŠĆAVANJE OTPADNIH VODA
	TRASA GLAVNOG ODVODNOG KANALA (KOLEKTORA)
	TURISTIČKO - VINSKE CESTE

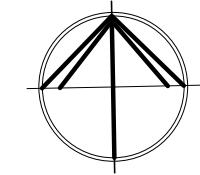

IZVOD IZ PROSTORNOG PLANA S PREKLOPLJENOM PROJEKTIRANOM TRASOM PLINOVODA

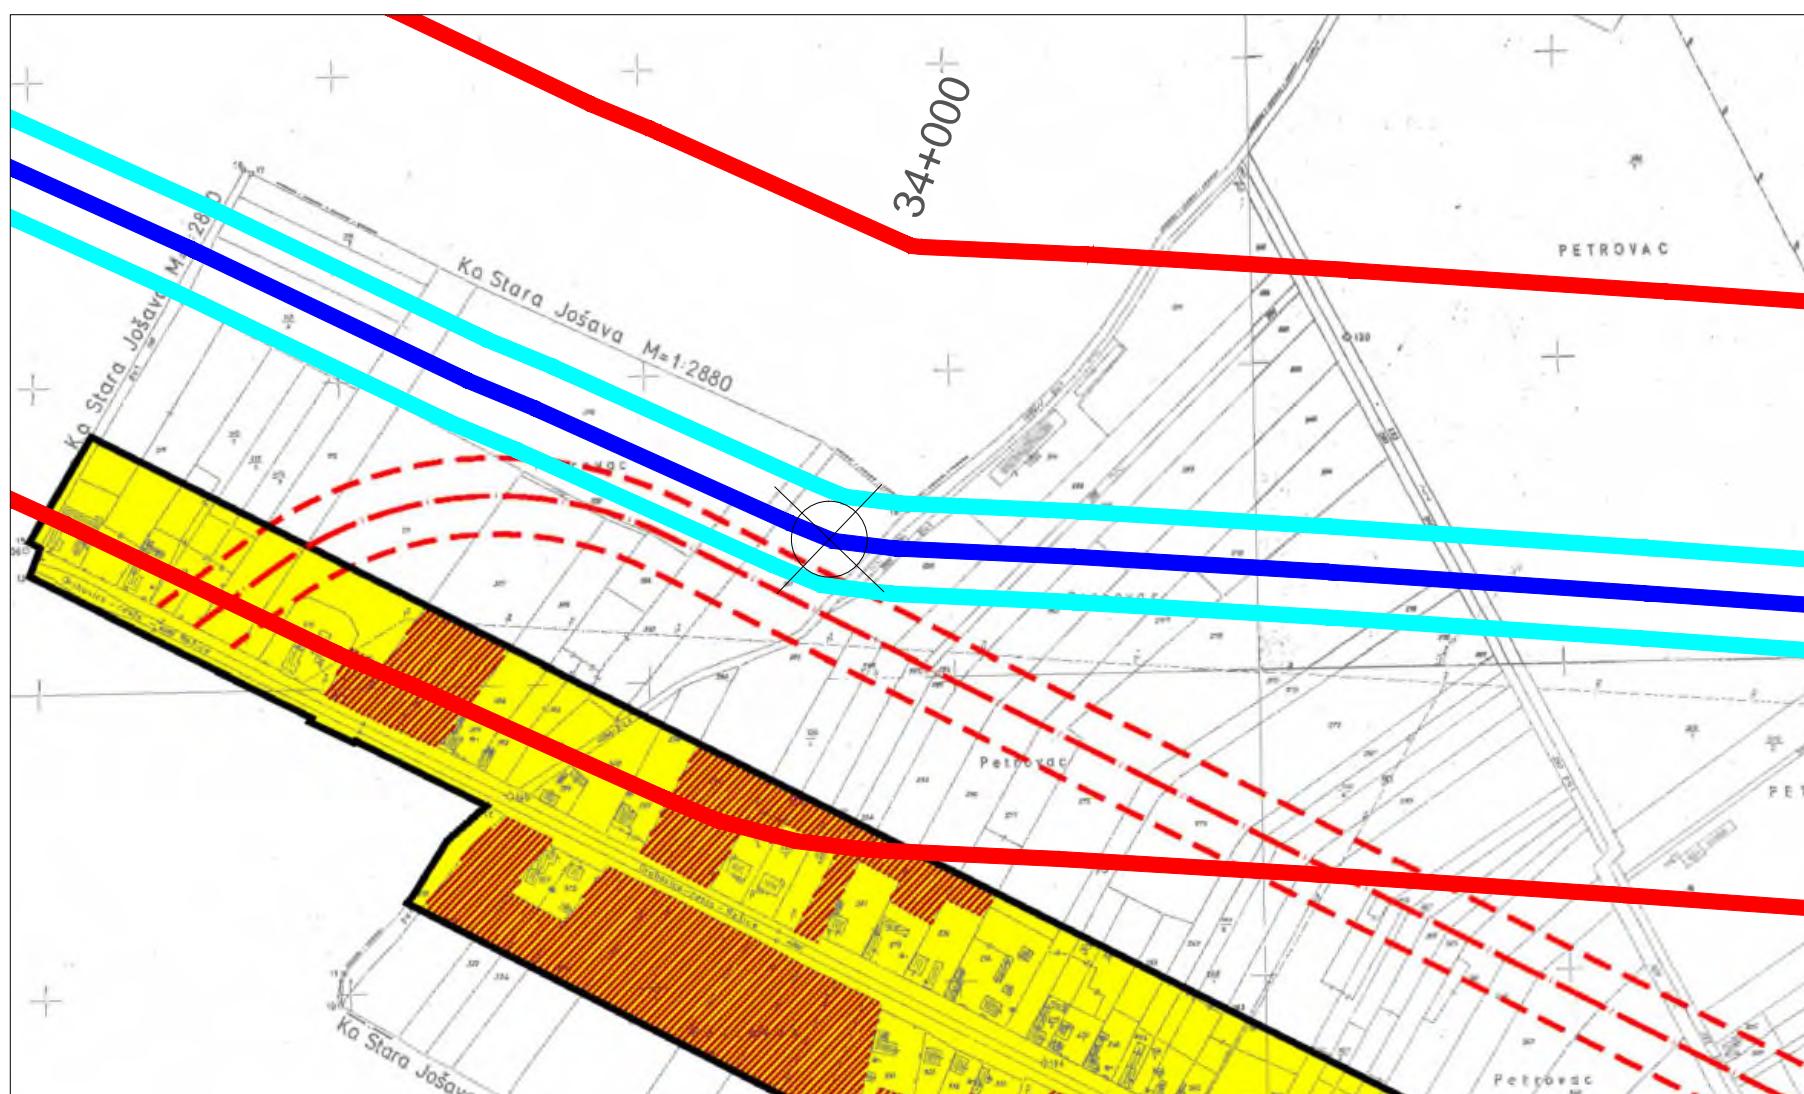


	MAGISTRALNI PLINOVOD SLATINA - VELIMIROVAC DN 200/50 BAR
	KORIDOR TRASE OD 60 M
	KORIDOR TRASE OD 400 M
	1+000 STACIONAŽA
INVESTITOR / NARUČITELJ	
Plinacro d.o.o. 10000 ZAGREB, Savska 88a	
OBJEKAT:	
Magistralni plinovod Slatina - Velimirovac DN 200/50 bar	
VRSTA PROJEKTA:	
Studija o utjecaju na okoliš	
PRILOG:	
Građevinska područja naselja Feričanci od stacionaže 33+300 km do stacionaže 24+645 km (izvod iz PPUO Feričanci - kartografski prikaz 4A)	
VODITELJ IZRADE STUDIJE:	Višnja Šteko, mag.ing.prosp.arch.
	MJERILO: 1:5000
AUTOR PRILOGA:	Katarina Bulešić, mag.geog.
	BROJ PRILOGA: 3.9.3. - 6A

IZVOD IZ PROSTORNOG PLANA




TUMAČ OZNAKA

GRANICE	
	GRANICA OBVEZNE IZRADE PROSTORNOG PLANA NIŽEG REDA - 1. Urbanistički plan uređenja gospodarsko - poslovne zone - DRAČICA 2
PROSTORI ZA RAZVOJ I UREĐENJE	
GRAĐEVINSKO PODRUČJE NASELJA	
	GRAĐEVINSKO PODRUČJE NASELJA
	NEIZGRAĐENO ALI UREĐENO GRAĐEVINSKO PODRUČJE NASELJA
	IZGRAĐENI DIO GRAĐEVINSKOG PODRUČJA NASELJA FERIČANCI - GOSPODARSKA ZONA
	NEIZGRAĐENI DIO GRAĐEVINSKOG PODRUČJA NASELJA FERIČANCI - GOSPODARSKA ZONA
	GROBLJE
IZDVOJENI DIO GRAĐEVINSKOG PODRUČJA NASELJA	
	IZDVOJENI DIO GRAĐEVINSKOG PODRUČJA NASELJA
POVRŠINE INFRASTRUKTURNIH SUSTAVA	
	PLANIRANI ALTERNATIVNI KORIDOR OSTALE DRŽAVNE CESTE
	GRANICA GRAĐEVINSKOG PODRUČJA UREDAJA ZA PROCISCavanje OTPADNIH VODA
	TRASA GLAVNOG ODVODNOG KANALA (KOLEKTORA)
	TURISTIČKO - VINSKE CESTE

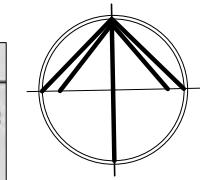

IZVOD IZ PROSTORNOG PLANA S PREKLOPLJENOM PROJEKTIRANOM TRASOM PLINOVODA

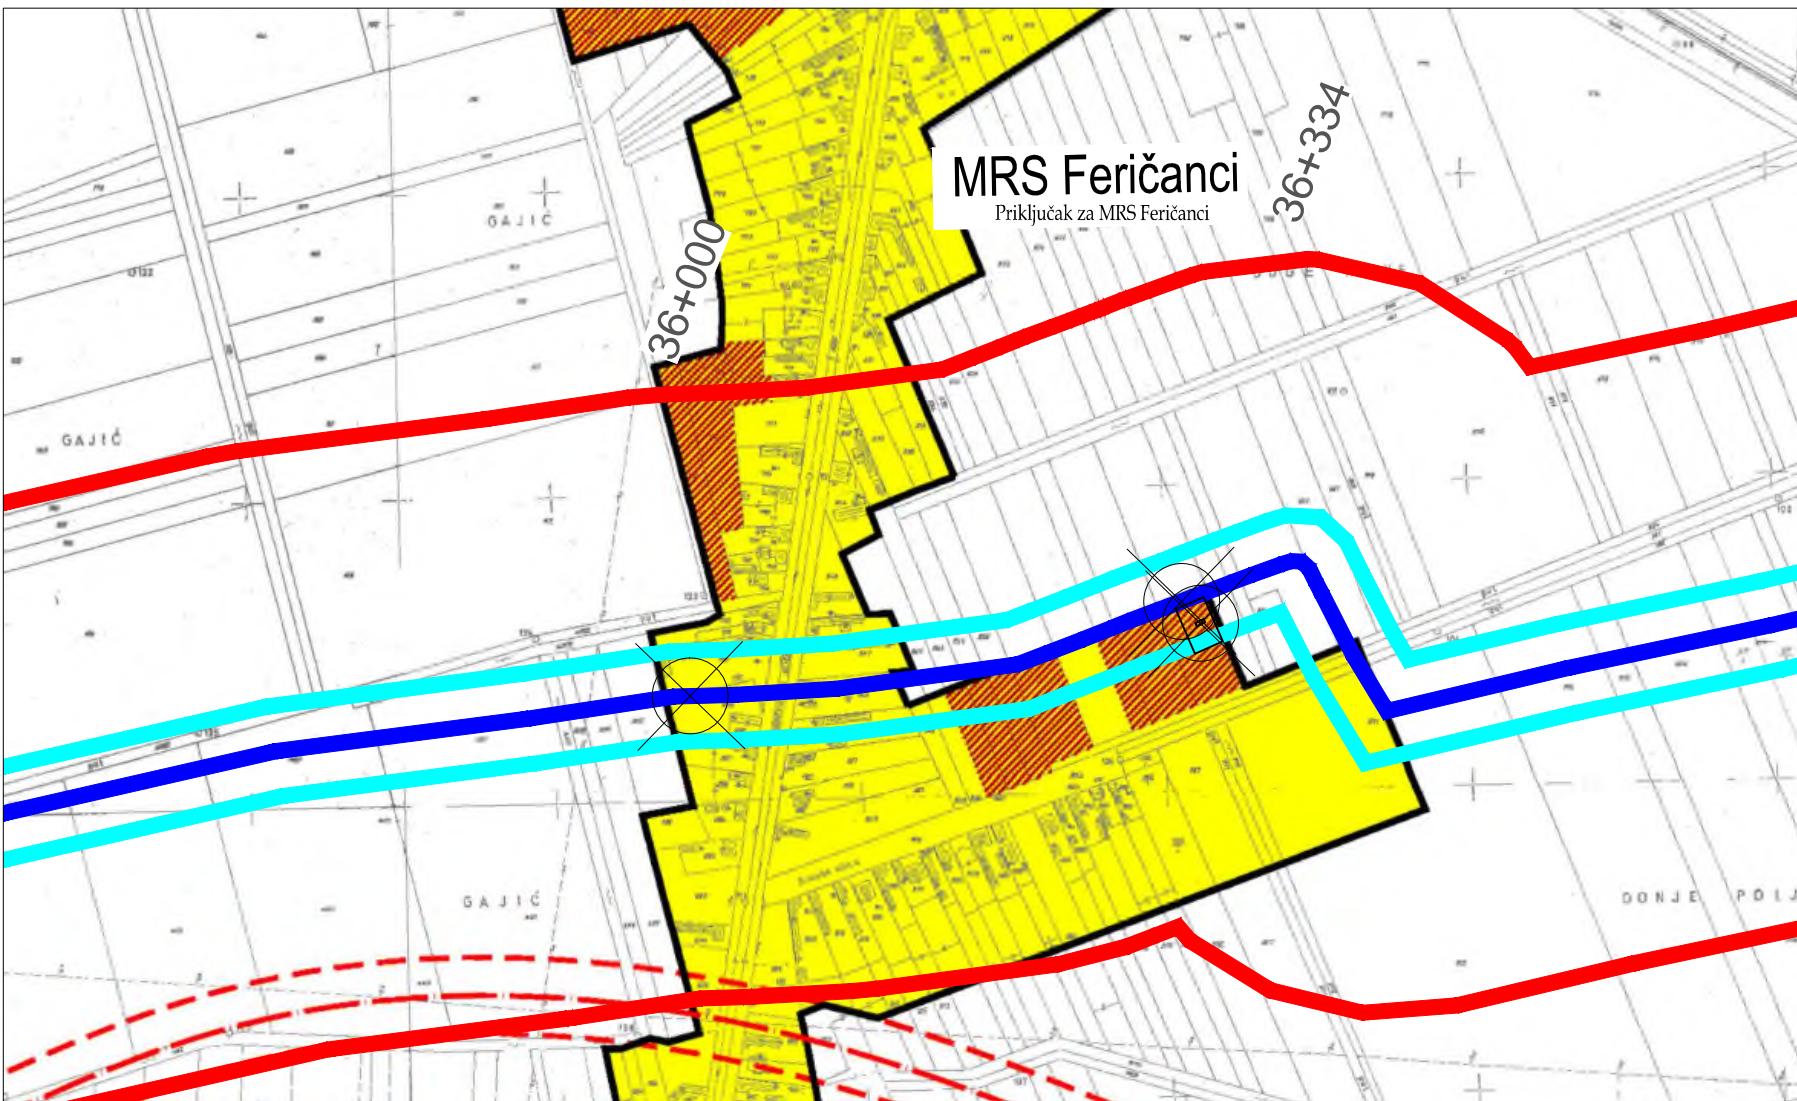

MAGISTRALNI PLINOVOD
SLATINA - VELIMIROVAC
DN 200/50 BAR

KORIDOR TRASE OD 60 M

KORIDOR TRASE OD 400 M

1+000 STACIONAŽA

INVESTITOR / NARUČITELJ

Plinacro d.o.o.
10000 ZAGREB, Savska 88a

OBJEKAT:

Magistralni plinovod Slatina - Velimirovac DN 200/50 bar

VRSTA PROJEKTA:

Studija o utjecaju na okoliš

PRILOG:

Građevinska područja naselja Feričanci od stacionaže 35+520 km do stacionaže 36+800 km (izvod iz PPUO Feričanci - kartografski prikaz 4A)

VODITELJ IZRADE STUDIJE:

Višnja Šteko, mag.ing.prosp.arch.

MJERILO:
1:5000

AUTOR PRILOGA:

Katarina Bulešić, mag.geog.

BROJ PRILOGA:
3.9.3. - 6B

IZVOD IZ PROSTORNOG PLANA



IZVOD IZ PROSTORNOG PLANA S PREKLOPLJENOM PROJEKTIRANOM TRASOM PLINOVODA



TUMAČ OZNAKA

PROSTORI ZA RAZVOJ I UREĐENJE GRAĐEVINSKO PODRUČJE NASELJA

	GRAĐEVINSKO PODRUČJE NASELJA
	NEIZGRAĐENO ALI UREĐENO GRAĐEVINSKO PODRUČJE NASELJA
	AKUMULACIJA ŠVAJCARIJA
	RIBNJAK ŠVAJCARIJA

MAGISTRALNI PLINOVOD
SLATINA - VELIMIROVAC
DN 200/50 BAR

KORIDOR TRASE OD 60 M

KORIDOR TRASE OD 400 M

1+000 STACIONAŽA

INVESTITOR / NARUČITELJ

Plinacro d.o.o.
10000 ZAGREB, Savska 88a

OBJEKT:

Magistralni plinovod Slatina - Velimirovac DN 200/50 bar

VRSTA PROJEKTA:

Studija o utjecaju na okoliš

PRILOG:

Građevinska područja naselja Vučjak Feričanački (izvod iz PPUO Feričanci - kartografski prikaz 4D)

VODITELJ IZRADE STUDIJE:

Višnja Šteko, mag.ing.prosp.arch.

MJERILO:
1:5000

AUTOR PRILOGA:

Katarina Bulešić, mag.geog.

BROJ PRILOGA:
3.9.3. - 6C

