

datum / siječanj 2018

nositelj zahvata / HRVATSKE CESTE d.o.o.

naziv dokumenta / **STUDIJA O UTJECAJU NA OKOLIŠ BRZE CESTE
PLETERNICA – POŽEGA – BRESTOVAC**

- KNJIGA PRILOGA



Nositelj zahvata:	HRVATSKE CESTE d.o.o. Vončinina 3, 10000 Zagreb
Ovlaštenik:	DVOKUT ECRO d.o.o. Trnjanska 37, 10 000 Zagreb

Naziv dokumenta:	STUDIJA O UTJECU NA OKOLIŠ BRZE CESTE PLETERNICA – POŽEGA – BRESTOVAC – KNJIGA PRILOGA
Ugovor:	U47_16
Verzija:	za Javnu raspravu
Datum:	22. siječnja 2018.
Poslano:	Požeško-slavonska županija

Voditelj izrade:	Mario Pokrivač, mag. ing. traff., struč. spec. ing. sec. <i>Mario Pokrivač</i>
------------------	---

Direktorica: **Marta Brkić, mag. ing. prosp. arch.**

Marta Brkić

DVOKUT ECRO d.o.o.
proizvodnja i istraživanje
ZAGREB, Trnjanska 37



GRAFIČKI PRILOZI

- Prilog 1. Pregledna situacija na topografskoj karti u mjerilu 1:25 000, M 1:40 000**
- Izvor: Idejno rješenje za brzu cestu Pleternica – Požega - Brestovac, Geoprojekt d.d., Split, 2017, TK 25
- Prilog 2. Situacija trase na ortofoto podlozi u mjerilu 1:5000, M 1:40 000**
- Izvor: Idejno rješenje za brzu cestu Pleternica – Požega - Brestovac, Geoprojekt d.d., Split, 2017, DOF
- Prilog 3. Situacija trase na Hrvatskoj osnovnoj karti u mjerilu 1:5 000**
- Izvor: Idejno rješenje za brzu cestu Pleternica – Požega - Brestovac, Geoprojekt d.d., Split, 2017, HOK
- Prilog 4. Uzdužni presjek, M 1:5 000**
- Izvor: Idejno rješenje za brzu cestu Pleternica – Požega - Brestovac, Geoprojekt d.d., Split, 2017
- Prilog 5. Normalni poprečni profili, M 1:100**
- Izvor: Idejno rješenje za brzu cestu Pleternica – Požega - Brestovac, Geoprojekt d.d., Split, 2017
- Prilog 6. Planirani zahvat preklopljen s PP Požeško-slavonske županije – 1. Korištenje i namjena prostora/površina, M 1:100 000**
- Izvor: Prostorni plan Požeško – slavonske županije (Požeško-slavonski službeni glasnik, broj 05/02, 05A/02, 04/11 i 04/15)
- Prilog 7. Planirani zahvat preklopljen s PP Požeško-slavonske županije – 3. Uvjeti korištenja i zaštite prostora, 3A Područja posebnih uvjeta korištenja, M 1:100 000**
- Izvor: Prostorni plan Požeško – slavonske županije (Požeško-slavonski službeni glasnik, broj 05/02, 05A/02, 04/11 i 04/15)
- Prilog 8. Planirani zahvat preklopljen s PP Požeško-slavonske županije – 3. Uvjeti korištenja i zaštite prostora, 3B Područja posebnih ograničenja u korištenju, M 1:100 000**
- Izvor: Prostorni plan Požeško – slavonske županije (Požeško-slavonski službeni glasnik, broj 05/02, 05A/02, 04/11 i 04/15)
- Prilog 9. Planirani zahvat preklopljen s PP Požeško-slavonske županije – 3. Uvjeti korištenja i zaštite prostora, 3C Ekološka mreža, M 1:100 000**
- Izvor: Prostorni plan Požeško – slavonske županije (Požeško-slavonski službeni glasnik, broj 05/02, 05A/02, 04/11 i 04/15)
- Prilog 10. Planirani zahvat preklopljen s PPUG Pleternica – 1. Korištenje i namjena prostora, M 1:25 000**

Izvor: Prostorni plan uređenja Grada Pleternice (Službeni glasnik Grada Pleternice br. 01/06, 06/10, 10/12, 05/15, 07/16 i 2/17)

Prilog 11. Planirani zahvat preklopljen s PPUG Pleternica – 2.A. Infrastrukturni sustavi i mreže-cestovni, željeznički i zračni promet, pošta i elektroničke komunikacije, M 1:25 000

Izvor: Prostorni plan uređenja Grada Pleternice (Službeni glasnik Grada Pleternice br. 01/06, 06/10, 10/12, 05/15, 07/16 i 2/17)

Prilog 12. Planirani zahvat preklopljen s PPUO Jakšić – 1. Korištenje i namjena prostora, M 1:25 000

Izvor: Prostorni plan uređenja Općine Jakšić (Službeni glasnik općine Jakšić br. 48/08, 79/13 i 95/15)

Prilog 13. Planirani zahvat preklopljen s PPUO Jakšić – 2.A. Prometni i infrastrukturni sustavi, M 1:25 000

Izvor: Prostorni plan uređenja Općine Jakšić (Službeni glasnik općine Jakšić br. 48/08, 79/13 i 95/15)

Prilog 13A. Planirani zahvat preklopljen s PPUO Jakšić – 3.B. Uvjeti korištenja i ograničenja u prostoru, M 1:25 000

Izvor: Prostorni plan uređenja Općine Jakšić (Službeni glasnik općine Jakšić br. 48/08, 79/13 i 95/15)

Prilog 13B. Planirani zahvat preklopljen s UPU gospodarske zone Jakšić – 1. Korištenje i namjena površina, M 1:1 000

Izvor: Urbanistički plan uređenja gospodarske zone Jakšić (Službeni glasnik Općine Jakšić br. 59/10)

Prilog 13C. Planirani zahvat preklopljen s UPU gospodarske zone Jakšić – 2A Prometna, ulična i komunalna infrastrukturna mreža - promet, M 1:1 000

Izvor: Urbanistički plan uređenja gospodarske zone Jakšić (Službeni glasnik Općine Jakšić br. 59/10)

Prilog 14. Planirani zahvat preklopljen s PPUG Požega – 1.1. Korištenje i namjena površina - površine za razvoj i uređenje, M 1:25 000

Izvor: Prostorni plan uređenja Grada Požege (Službene novine Grada Požege br. 16/05, 27/08, 19/13 i 11/17)

Prilog 14A. Planirani zahvat preklopljen s PPUG Požega – 3.3. Uvjeti korištenja i zaštite prostora – I. planske mjere, M 1:25 000

Izvor: Prostorni plan uređenja Grada Požege (Službene novine Grada Požege br. 16/05, 27/08, 19/13 i 11/17)

Prilog 14B. Planirani zahvat preklopljen s UPU zone poljoprivredne namjene i rekreacijske zone Požega -sjever - 1. Korištenje i namjena površina, M 1:2 500

Izvor: Urbanistički plan uređenja zone poljoprivredne namjene i rekreacijske zone Požega -sjever (Službene novine Grada Požege br. 23/10)


- Prilog 14C. Planirani zahvat preklopljen s UPU zone poljoprivredne namjene i rekreacijske zone Požega -sjever - 2A Prometna, ulična i komunalna infrastrukturna mreža - promet, M 1:2 500**
- Izvor: Urbanistički plan uređenja zone poljoprivredne namjene i rekreacijske zone Požega -sjever (Službene novine Grada Požege br. 23/10)
- Prilog 15. Planirani zahvat preklopljen s PPUO Brestovac – 1. Korištenje i namjena prostora/površina, M 1:25 000**
- Izvor: Prostorni plan uređenja Općine Brestovac (Službeni glasnik općine Brestovac br. 2/08, 3/12, 7/13 (pročišćeni tekst) i 3/15 (usklađenje))
- Prilog 16. Foto dokumentacija stanja na terenu, M 1:30 000**
- Izvor: WMS Državne geodetske uprave (DOF 1:5000), vlastita foto dokumentacija
- Prilog 17. Krajobrazni uzorci na širem području zahvata, M 1:30 000**
- Izvor: WMS Državne geodetske uprave (DOF 1:5000), Idejni projekt
- Prilog 18. Šumske površine šire okolice obuhvata zahvata, M 1:45 000**
- Izvor: „Hrvatske šume“ d.o.o., Savjetodavna služba
- Prilog 19. Migracijski putovi divljači, M 1:45 000**
- Izvor: Lovački savez Požeško-slavonske županije
- Prilog 20. Karta staništa šireg područja obuhvata zahvata, M 1:45 000**
- Izvor: WFS Bioportal



TUMAČ OZNAKA



trasa prometnice

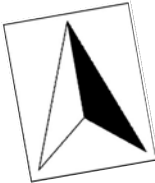

DVOKUT ECRO d.o.o. dvokut-ecro.hr ZAŠTITA OKOLIŠA I ODRŽIVI RAZVOJ	
nositelj zahvata	"Hrvatske ceste" d.o.o.
naziv dokumenta	Studija o utjecaju na okoliš za brzu cestu Požega - Pleternica - Brestovac, dužine približno 25 km
naziv priloga	Pregledna situacija na topografskoj karti u mjerilu 1 : 25 000
izvor podloge	WMS Državne geodetske uprave (TK 1 : 25 000), Idejno rješenje
voditelj izrade	Mario Pokrivač, mag. ing. traff., struč. spec. ing. sec.
nacr izradio	mr. sc. Konrad Kiš, mag. ing. silv., ovl. in. šum.
mjerilo	1 : 40 000
datum	kolovoz 2017.
broj priloga	1



TUMAČ OZNAKA



trasa prometnice




DVOKUT ECRO

d.o.o.


dvokut-ecro.hr

<

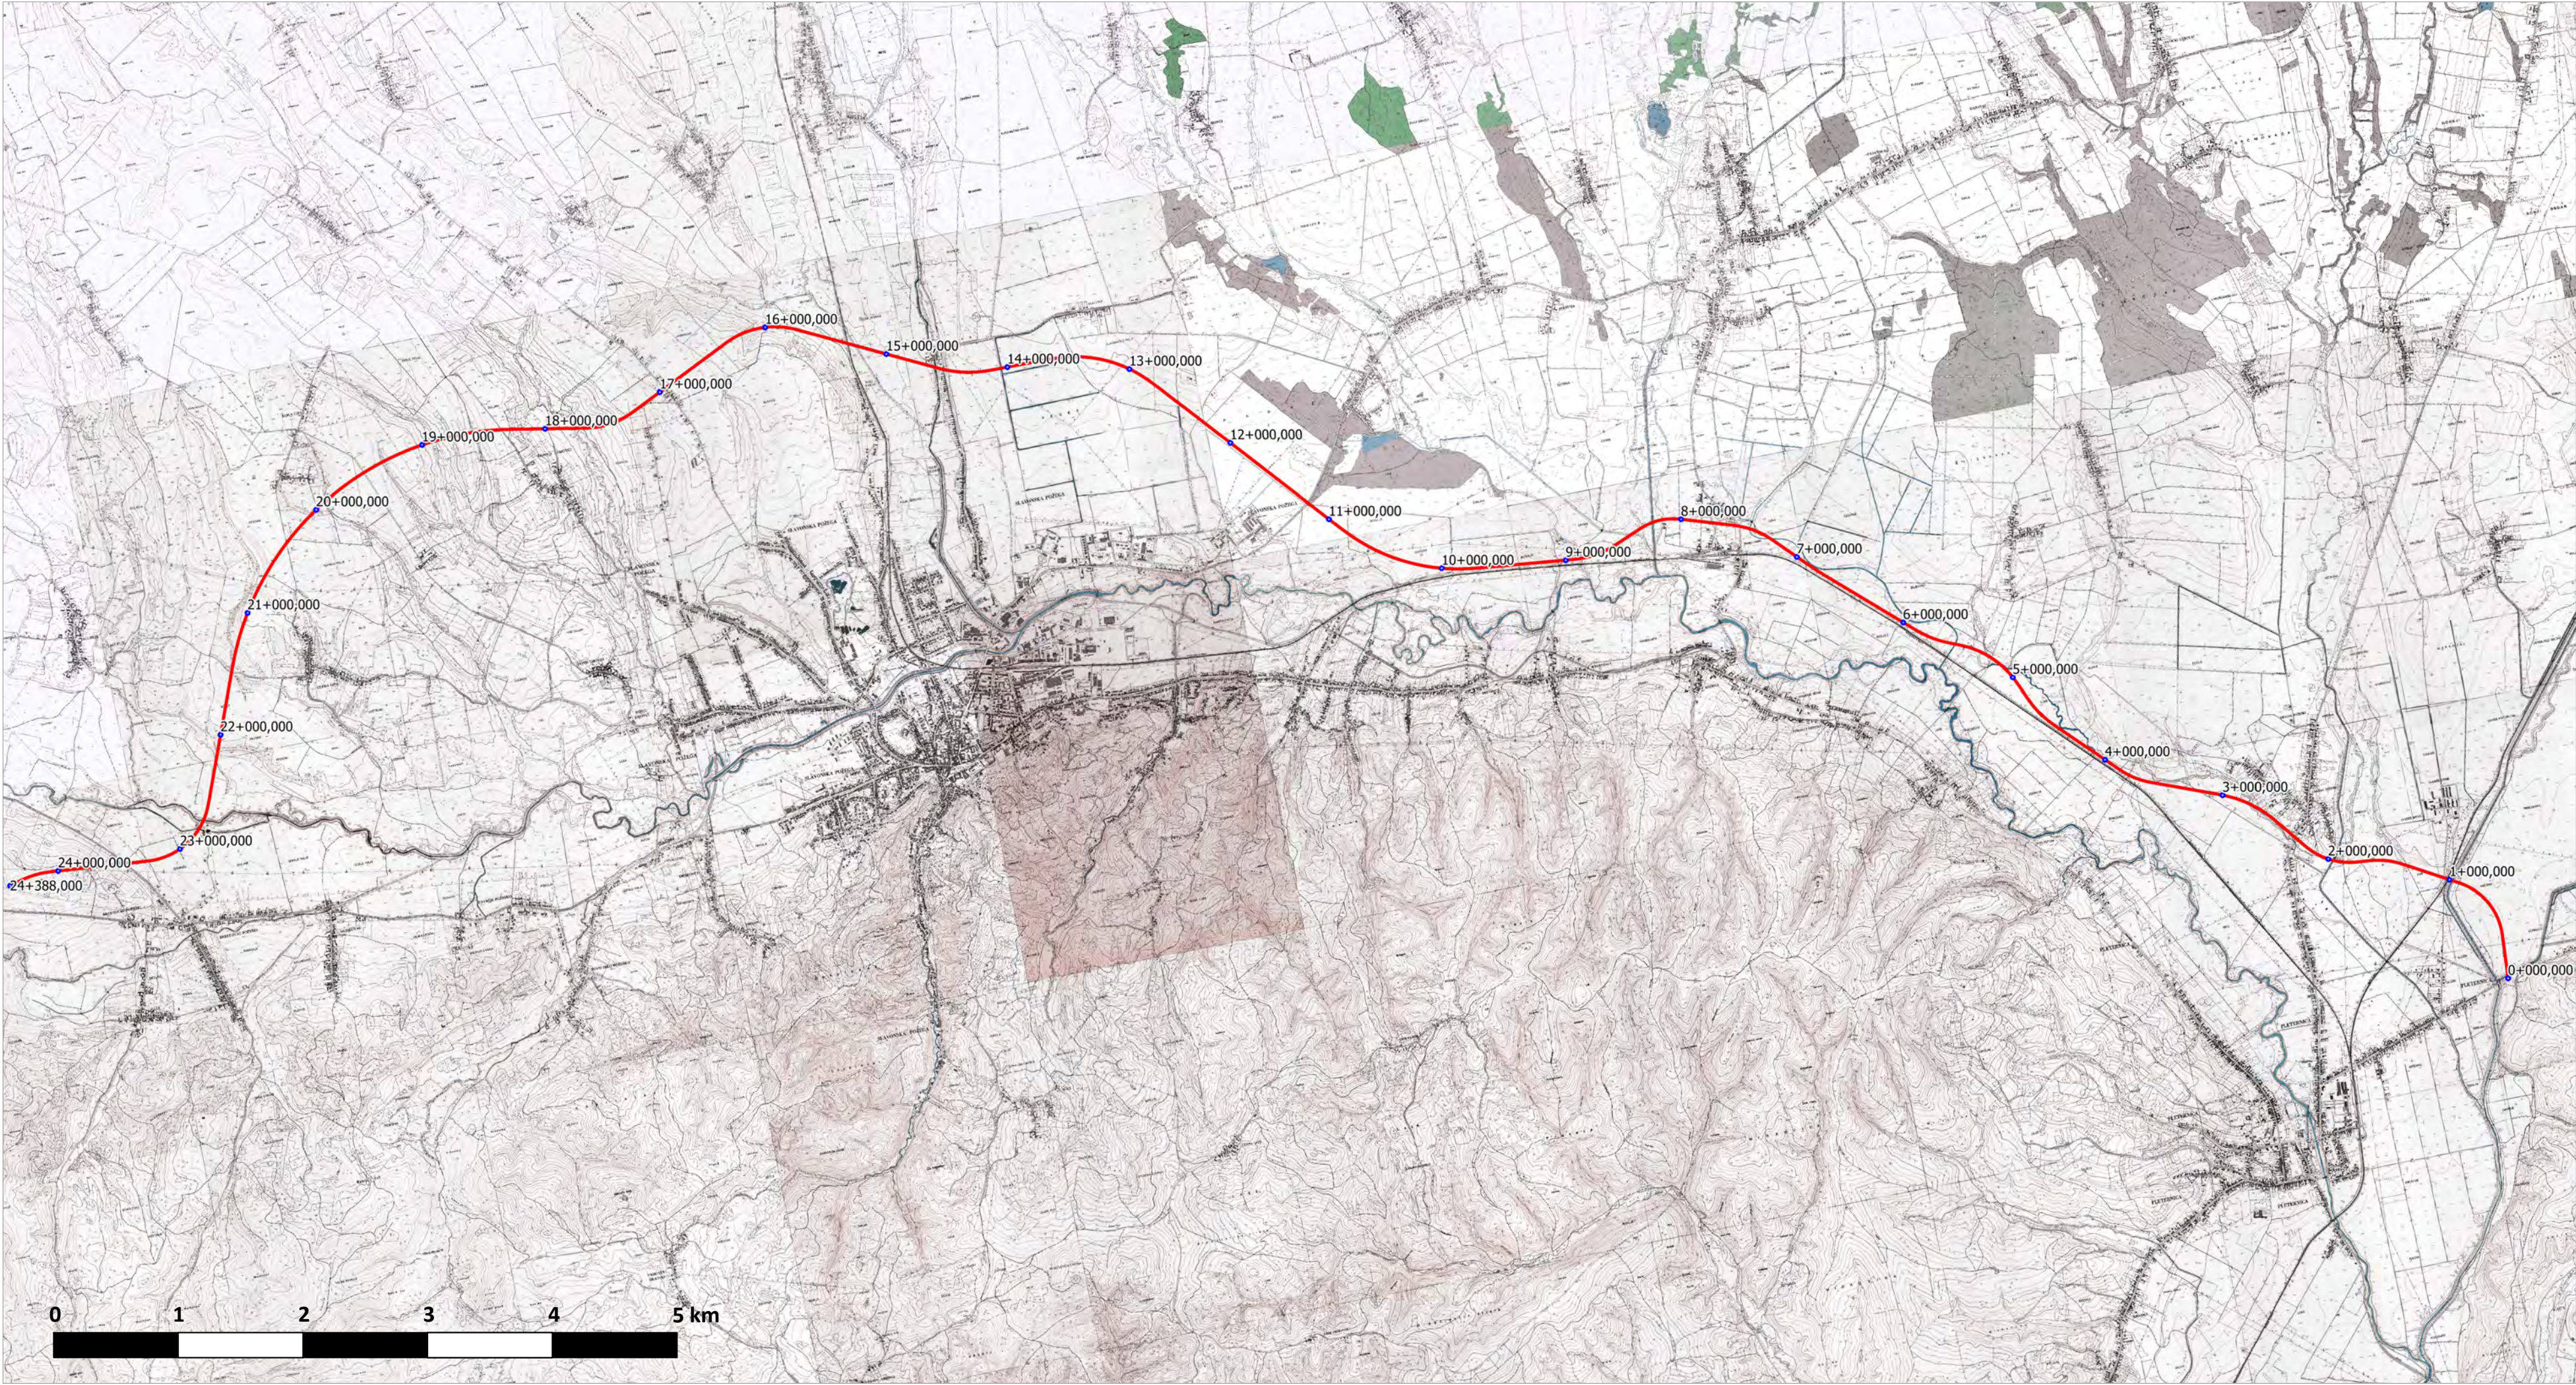

TUMAČ OZNAKA



 trasa prometnice

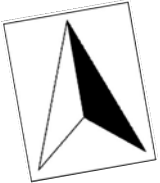

DVOKUT ECRO

d.o.o.

</

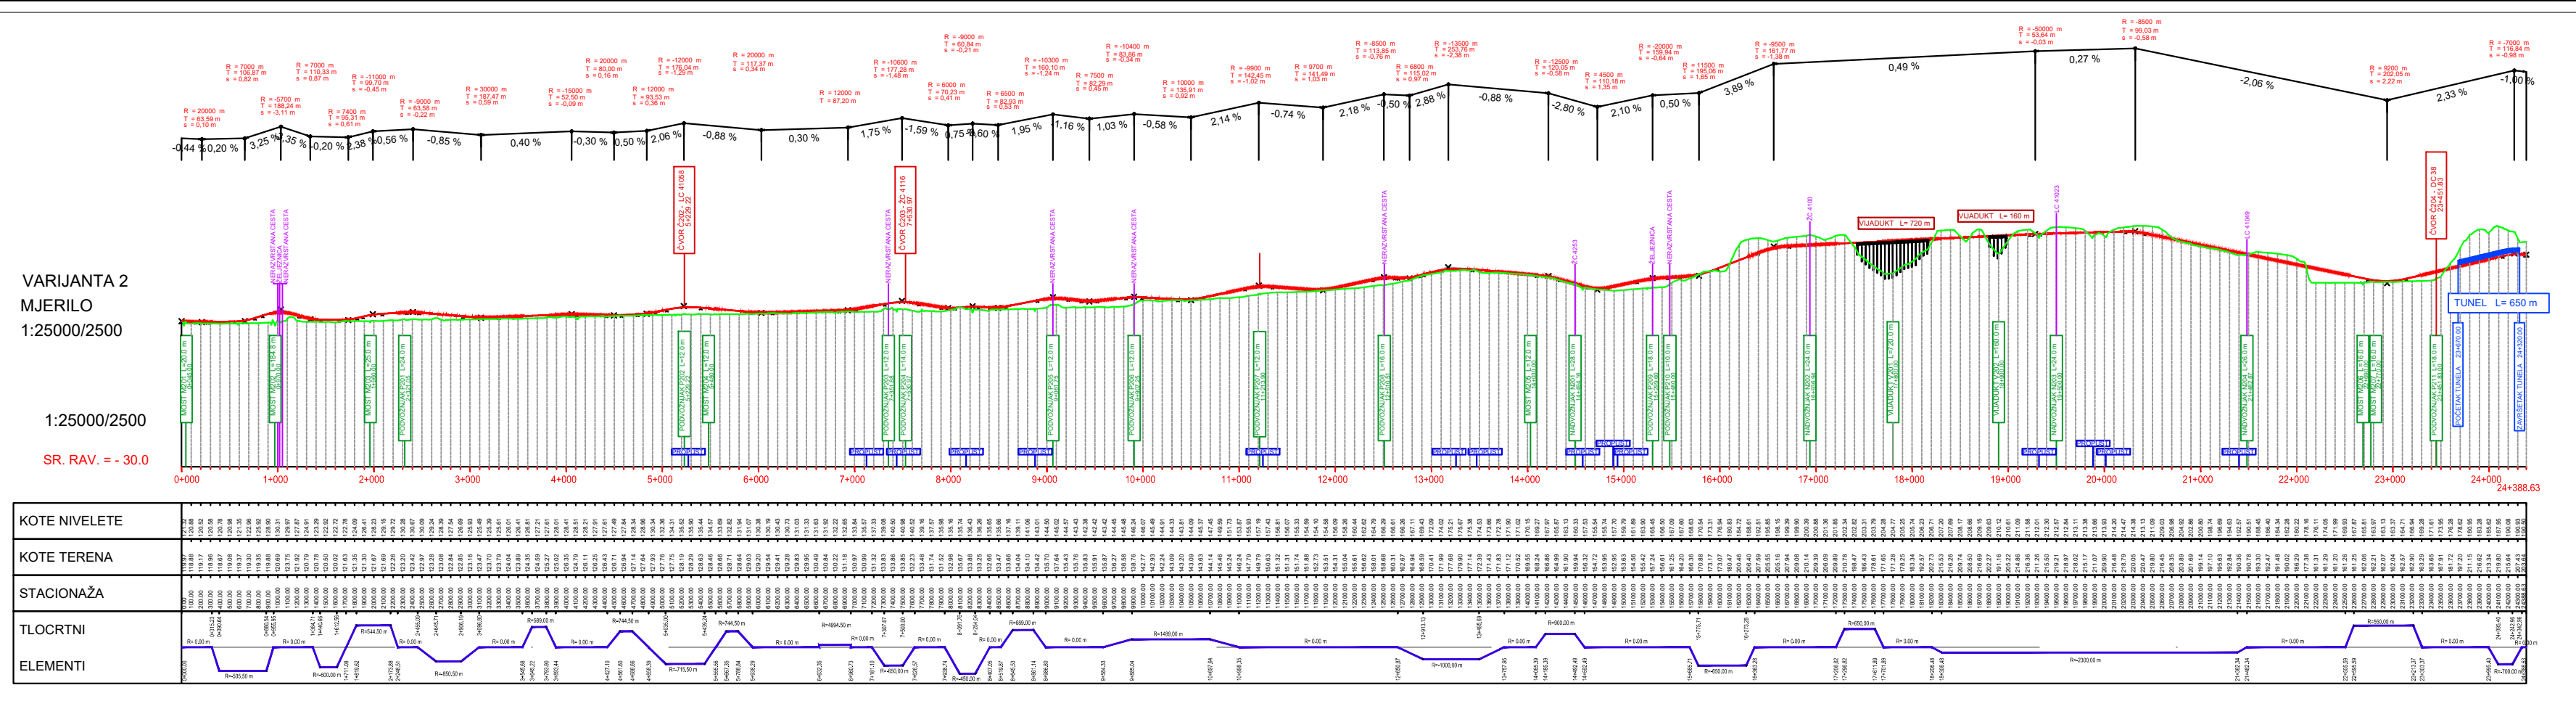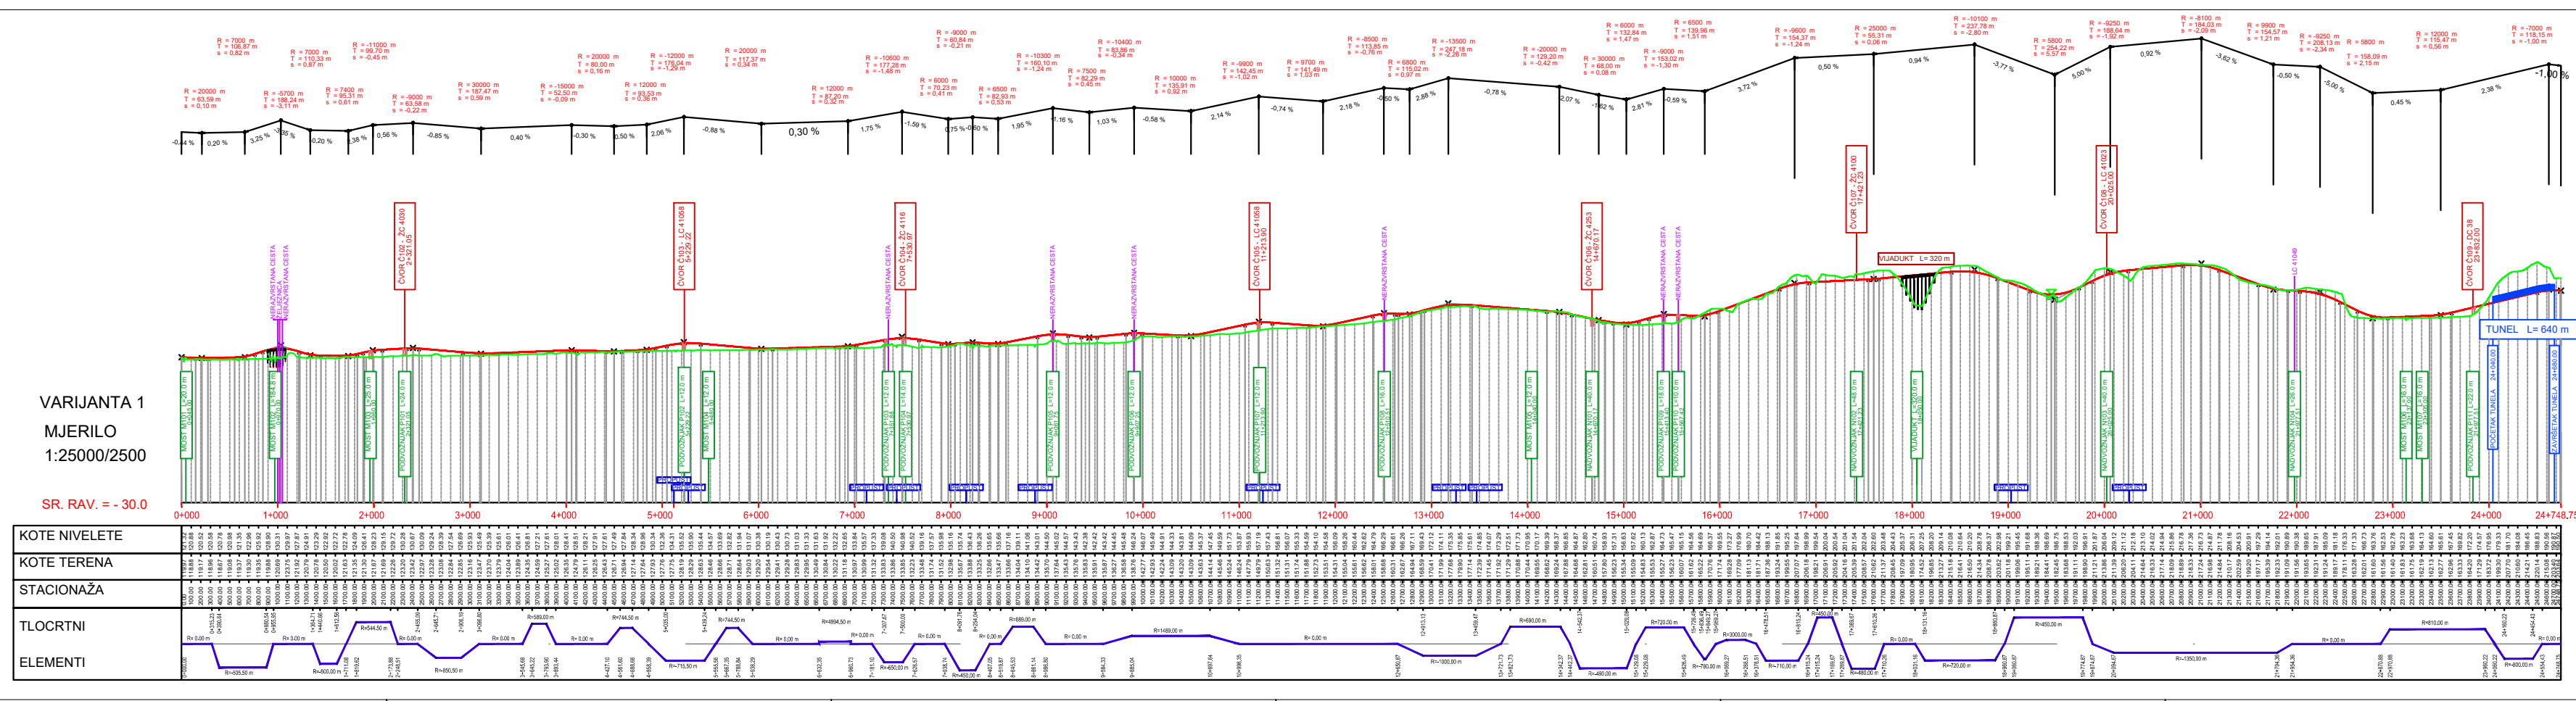[illegible]

DESNE TUNELSKE OSI





VARIJANTA 1



VARIJANTA 2



	DVOKUT ECO d.o.o.	dvokut-ecro.hr ZAŠTITA OKOLIŠA I ODRŽIVI RAZVOJ
---	--------------------------	--

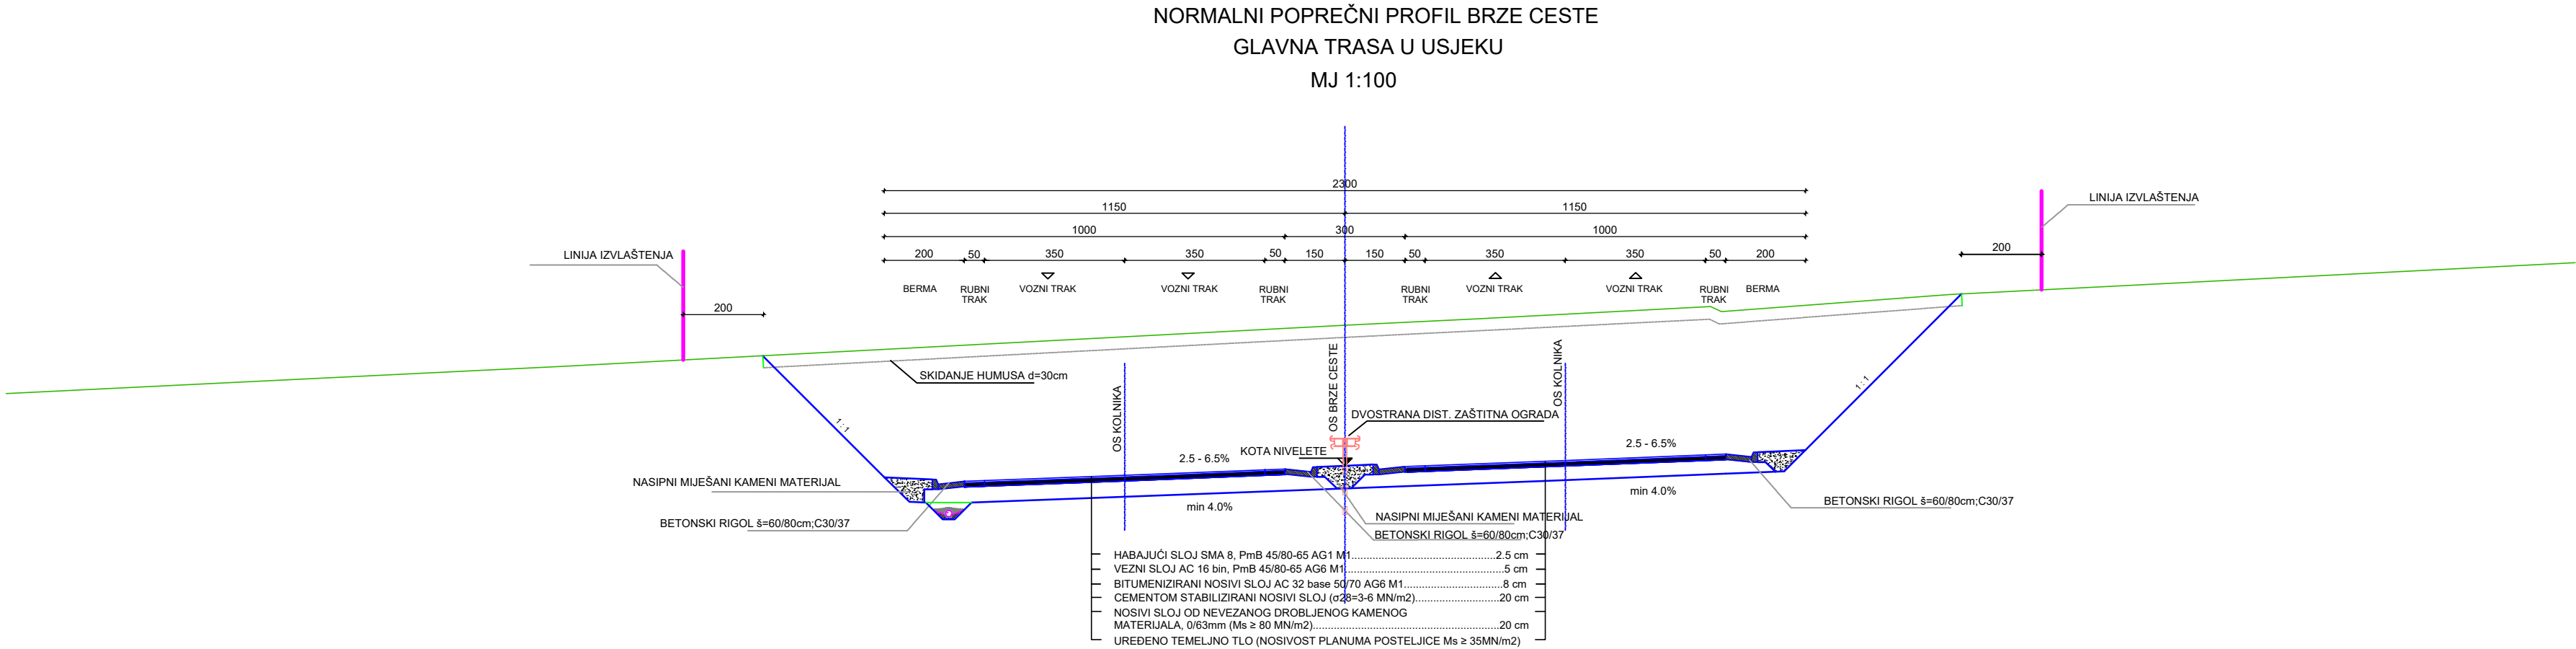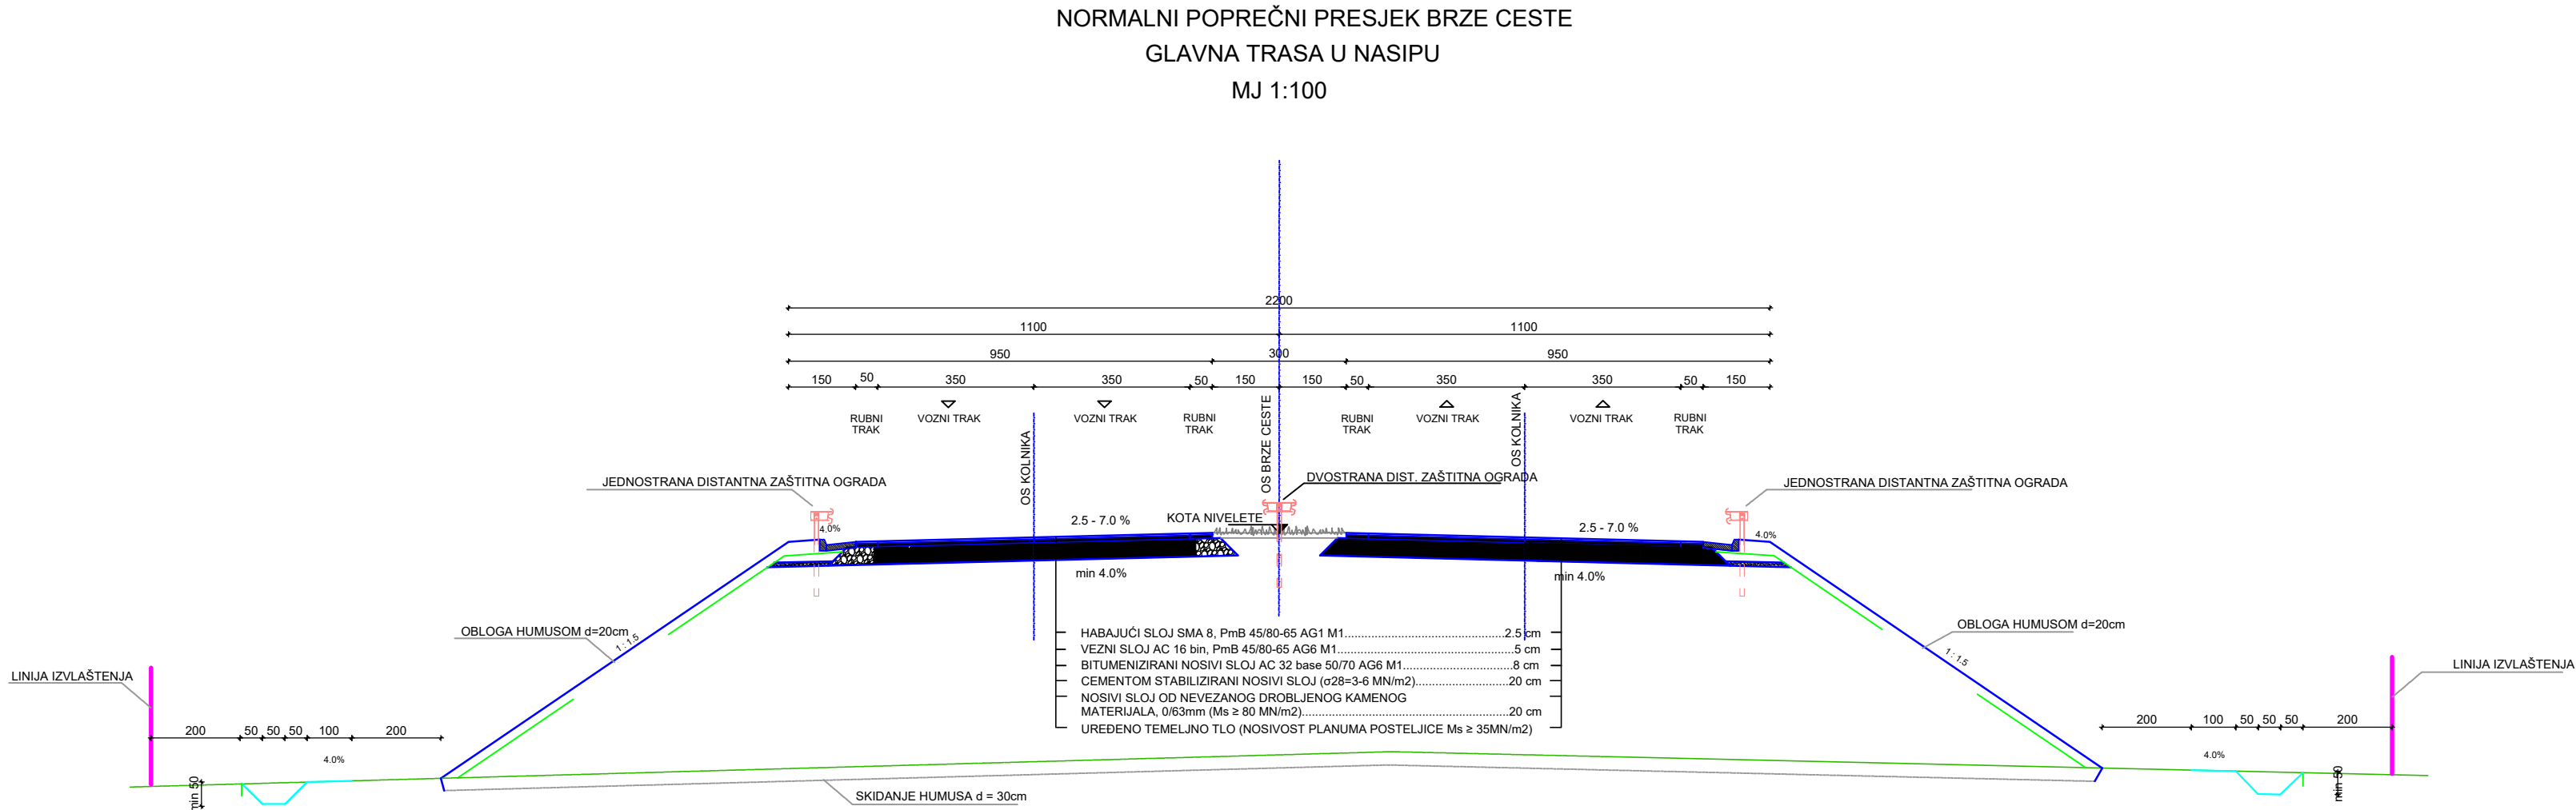


geoprojekt Dioničko društvo za geodetske poslove, građevinsko projektiranje i nadzor Sukošanska 43, 21000 Split, Hrvatska		Centrala: 021 484 280 Direktor: 021 484 280 Fax: 021 484 655 INT: +385 21 484 688 Z.R. 2390001-1100329660 OIB: 25623466485 E-mail: geoprojekt@geoprojekt.hr Web: www.geoprojekt.hr
INVESTITOR:	HRVATSKE CESTE ZAGREB	OZNAKA PROJEKTA: 0778-P1
GRADEVINA:	BRZA CESTA PLETERNICA - POŽEGA - BRESTOVAC	ZAJEDNIČKA OZNAKA:
		VRSTA PROJEKTA: GRAĐEVINSKI
		RAZINA PROJEKTA: IDEJNO RJEŠENJE
		SADRŽAJ:
MAPA:		NORMALNI POPREČNI PRESJEK U NASIPU
PROJEKTANT:	Jurica Vojnović, dipl. ing. građ.	MJERILO: 1:100
		PRILOG br.: 5.1.
		DATUM: siječanj 2017.
SURADNICI:	Josip Bačak, mag.ing.aedif.	KONTROLIRAO:
		M.P.
NAPOMENA:		

geoprojekt Dioničko društvo za geodetske poslove, građevinsko projektiranje i nadzor Sukošanska 43, 21000 Split, Hrvatska		Centrala: 021 484 280 Direktor: 021 484 280 Fax: 021 484 655 INT: +385 21 484 688 Z.R. 2390001-1100329660 OIB: 25623466485 E-mail: geoprojekt@geoprojekt.hr Web: www.geoprojekt.hr
INVESTITOR:	HRVATSKE CESTE ZAGREB	OZNAKA PROJEKTA: 0778-P1
GRADEVINA:	BRZA CESTA PLETERNICA - POŽEGA - BRESTOVAC	ZAJEDNIČKA OZNAKA:
		VRSTA PROJEKTA: GRAĐEVINSKI
		RAZINA PROJEKTA: IDEJNO RJEŠENJE
		SADRŽAJ:
MAPA:		NORMALNI POPREČNI PRESJEK U USJEKU
PROJEKTANT:	Jurica Vojnović, dipl. ing. građ.	MJERILO: 1:100
		PRILOG br.: 5.2.
		DATUM: siječanj 2017.
SURADNICI:	Josip Bačak, mag.ing.aedif.	KONTROLIRAO:
		M.P.
NAPOMENA:		

DVOKUT ECRO d.o.o.	dvokut-ecro.hr
ZAŠTITA OKOLIŠA I ODRŽIVI RAZVOJ	

nositelj zahvata	"Hrvatske ceste" d.o.o.
naziv dokumenta	Studija o utjecaju na okoliš za brzu cestu Požega - Pleternica - Brestovac, dužine približno 25 km
naziv priloga	Normalni poprečni profili
izvor podloge	Idejno rješenje za brzu cestu Pleternica - Požega- Brestovac, Geoprojekt d.d., Split, 2017.

voditelj izrade	Mario Pokrivač, mag. ing. traff., struč. spec. ing. sec.			
nacr. izradio	mr. sc. Konrad Kiš, mag. ing. silv., ovl. in. šum.			
mjerilo	1 : 100	datum	kolovoz 2017.	broj priloga

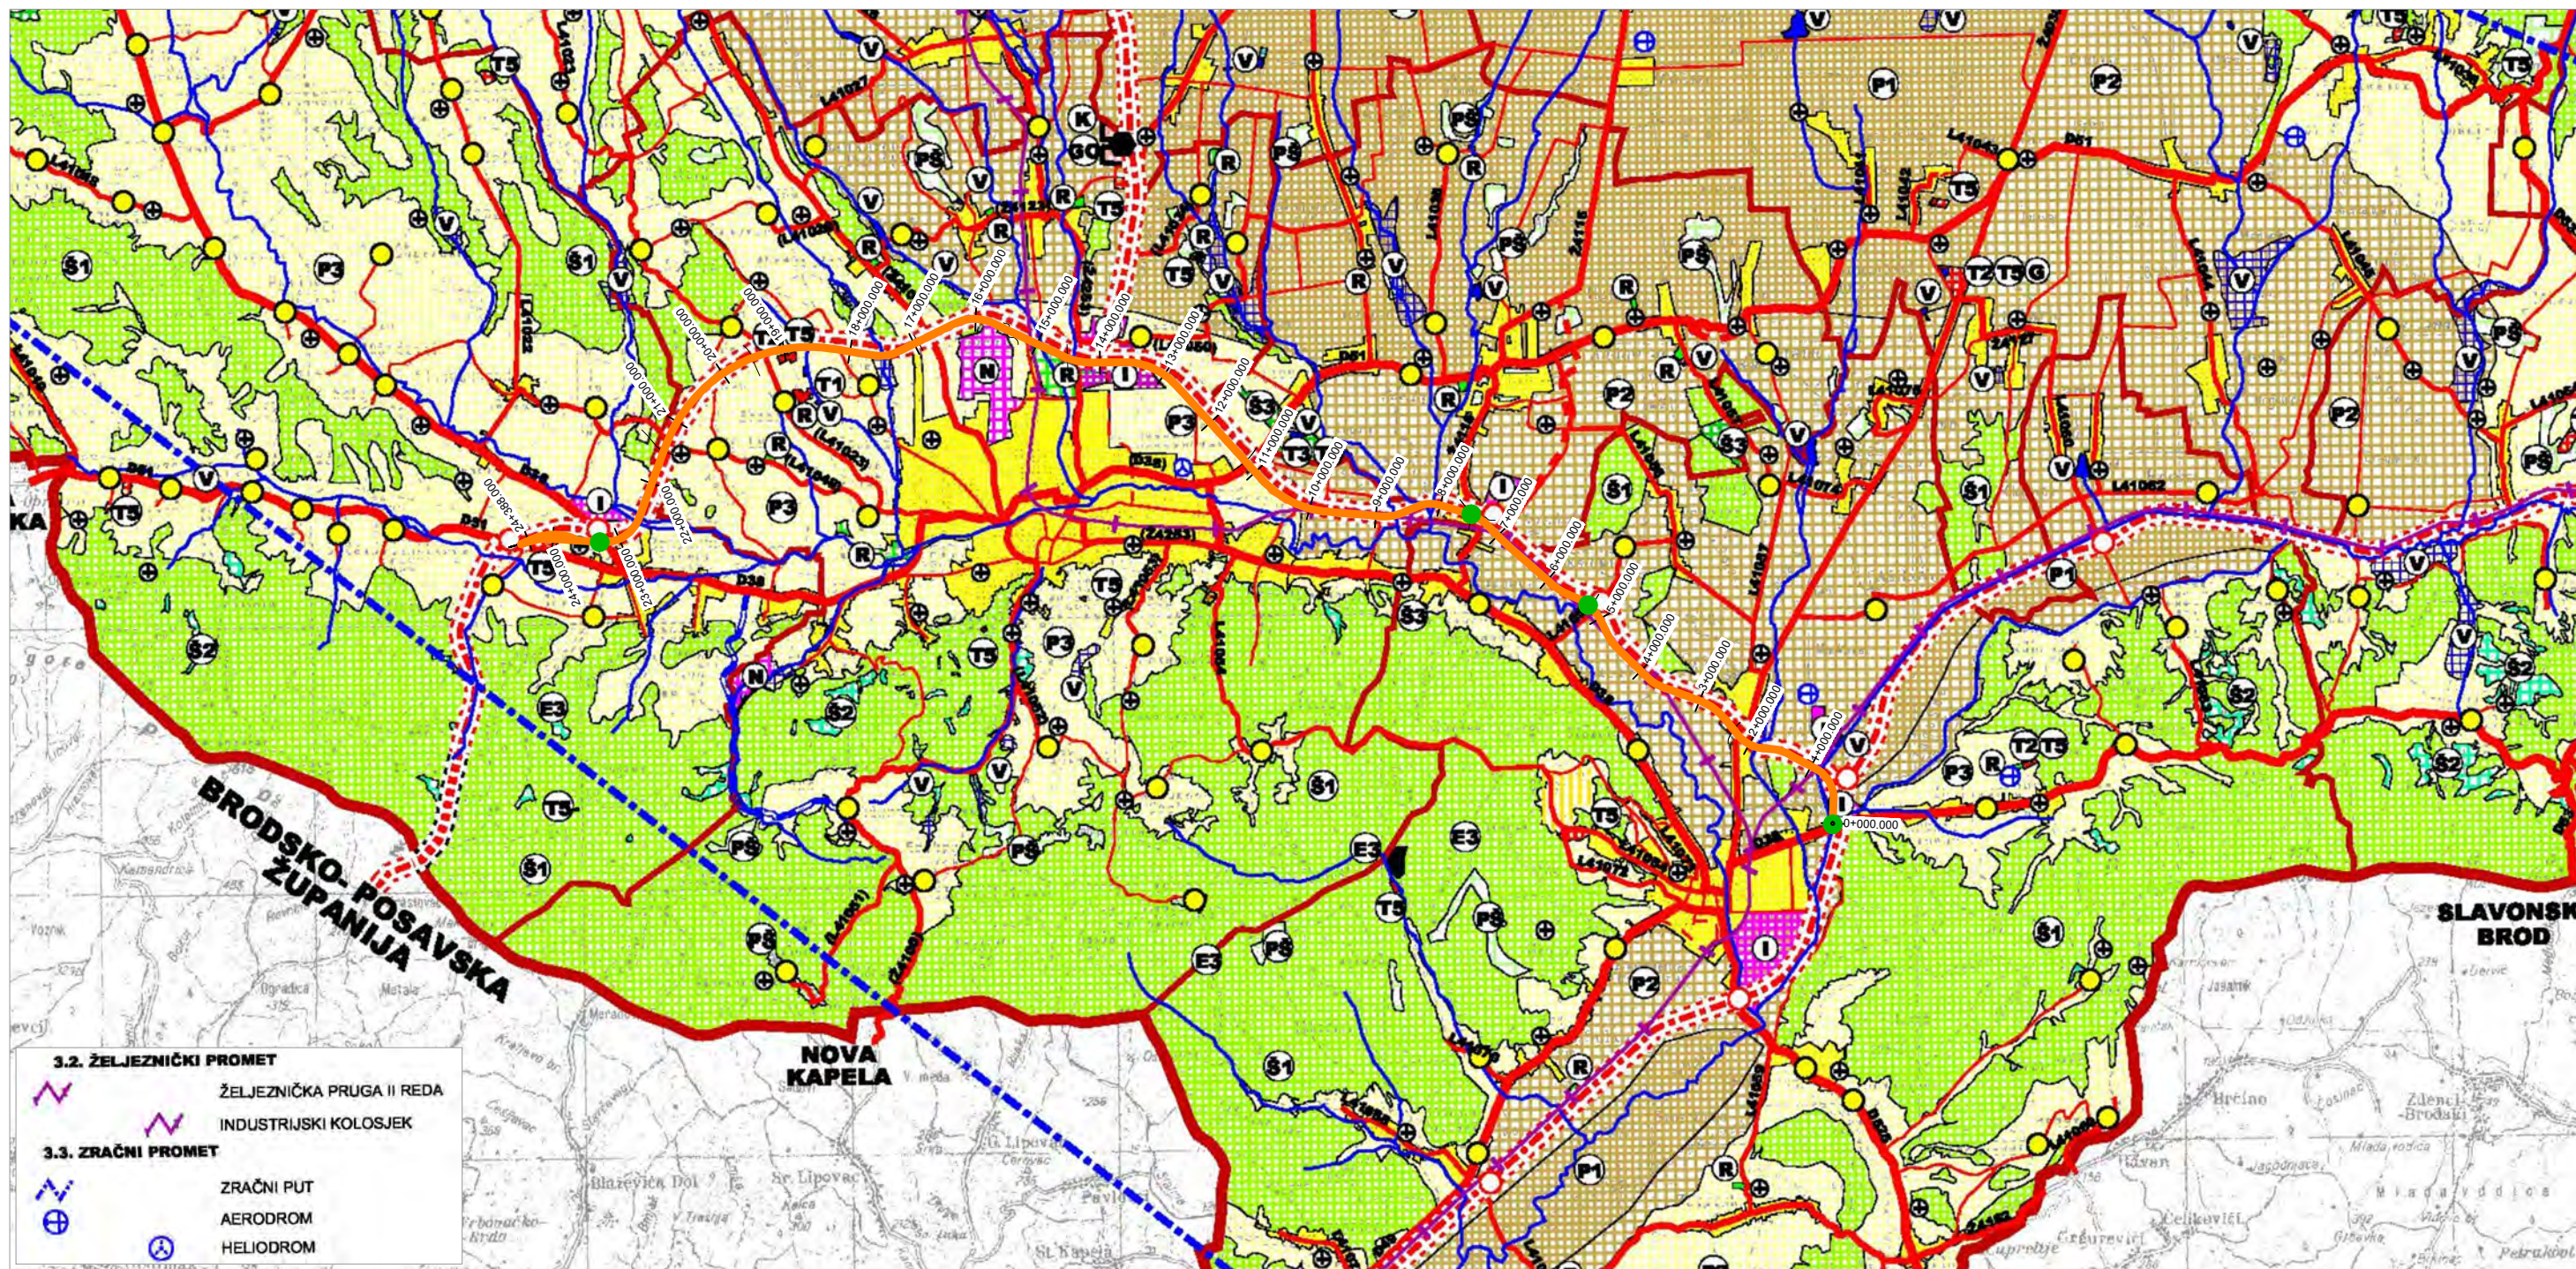

3.2. ŽELJEZNIČKI PROMET
ŽELJEZNIČKA PRUGA II REDA
INDUSTRIJSKI KOLOSJEK

3.3. ZRAČNI PROMET
ZRAČNI PUT
AERODROM
HELIODROM



TUMAČ OZNAKA

- trasa planiranog zahvata
- čvoršta


2.1. RAZVOJ I UREĐENJE POKRAJINE
NAŠELJE POKRAJINE VEĆA OD 25 ha
(izgrađeni i neizgrađeni dio građevinskog područja)
IZDVOJENI DIO GRAĐEVINSKOG PODRUČJA
NAŠELJE POKRAJINE MANJE OD 25 ha

2.2. RAZVOJ I UREĐENJE PROSTORA IZVAN NAŠELJA
GOSPODARSKA NAMJENA
KOMUNALNO SERVISNA NAMJENA
ŽUPANIJSKI CENTAR ZA GOSPODARENJE OTPADOM
PRETOVARNA STANICA (TRANSFER STANICA)
ODLAGALIŠTE GRAĐEVINSKOG OTPADA
ODLAGALIŠTE AZBESTNOG OTPADA
POVRŠINE ZA ISKORIŠTAVANJE MINERALNIH SIROVINA
E1 - ENERGETSKA, E2 - GEOTERMALNE VOĐE, E3 - OSTALO
UGOSTITELJSKO-TURISTIČKA PODRUČJA - HOTEL
UGOSTITELJSKO-TURISTIČKA PODRUČJA - TURISTIČKO NAŠELJE
AUTO KAMP I KAMP
TURISTIČKO REKREACIJSKO-GOSPODARSKA ZONA "ERGELA"
OSTALA UGOSTITELJSKO TURISTIČKA PODRUČJA
SPORTSKO REKREACIJSKA NAMJENA
GOLF IGRALIŠTE - bez turističkog smještaja
GOLF IGRALIŠTE -s turističkim smještajem
OSOBITO VRIJEDNO OBRADIVO TLO
VRIJEDNO OBRADIVO TLO

3. PROMET
3.1. CESTOVNI PROMET
JAVNE CESTE
DRŽAVNE CESTE
ŽUPANIJSKA CESTA
LOKALNE CESTE
OSTALE CESTE KOJE NISU JAVNE
BRZA CESTA
TUNEL
KORIDOR ZA ISTRAŽIVANJE
UREĐENJE KRITIČNE DIONICE TRASE
(postojeća državna ili županijska cesta)
DENIVELIRANO RASKRŠĆE

GOSPODARSKE ŠUME
ZAŠTITNE ŠUME
ŠUME POSEBNE NAMJENE
OSTALO POLJOPRIVREDNO TLO, ŠUME I ŠUMSKO ZEMLJIŠTE
VODENE POVRŠINE
POSEBNA NAMJENA
VODOTOČI
GROBLJE

 DVOKUT ECRO d.o.o.		dvokut-ecro.hr	
		ZAŠTITA OKOLIŠA I ODRŽIVI RAZVOJ	
nositelj zahvata		"Hrvatske ceste" d.o.o.	
naziv dokumenta		Studija o utjecaju na okoliš za brzu cestu Požega - Pleternica - Brestovac, dužine približno 25 km	
naziv priloga		Planirani zahvat preklapljen s PPPŠŽ - 1. Korištenje i namjena prostora/površina	
izvor podloge		Izvor: Prostorni plan Požeško - slavonske županije (Požeško-slavonski službeni glasnik, broj 05/02, 05A/02, 04/11 i 04/15)	
voditelj izrade		Mario Pokrivač, mag. ing. traff., struč. spec. ing. sec.	
nacrt izradio		Ivan Juratek, mag.ing.prosp.arch.	
mjerilo		1 : 100 000	
datum		kolovoz 2017.	
broj priloga			6

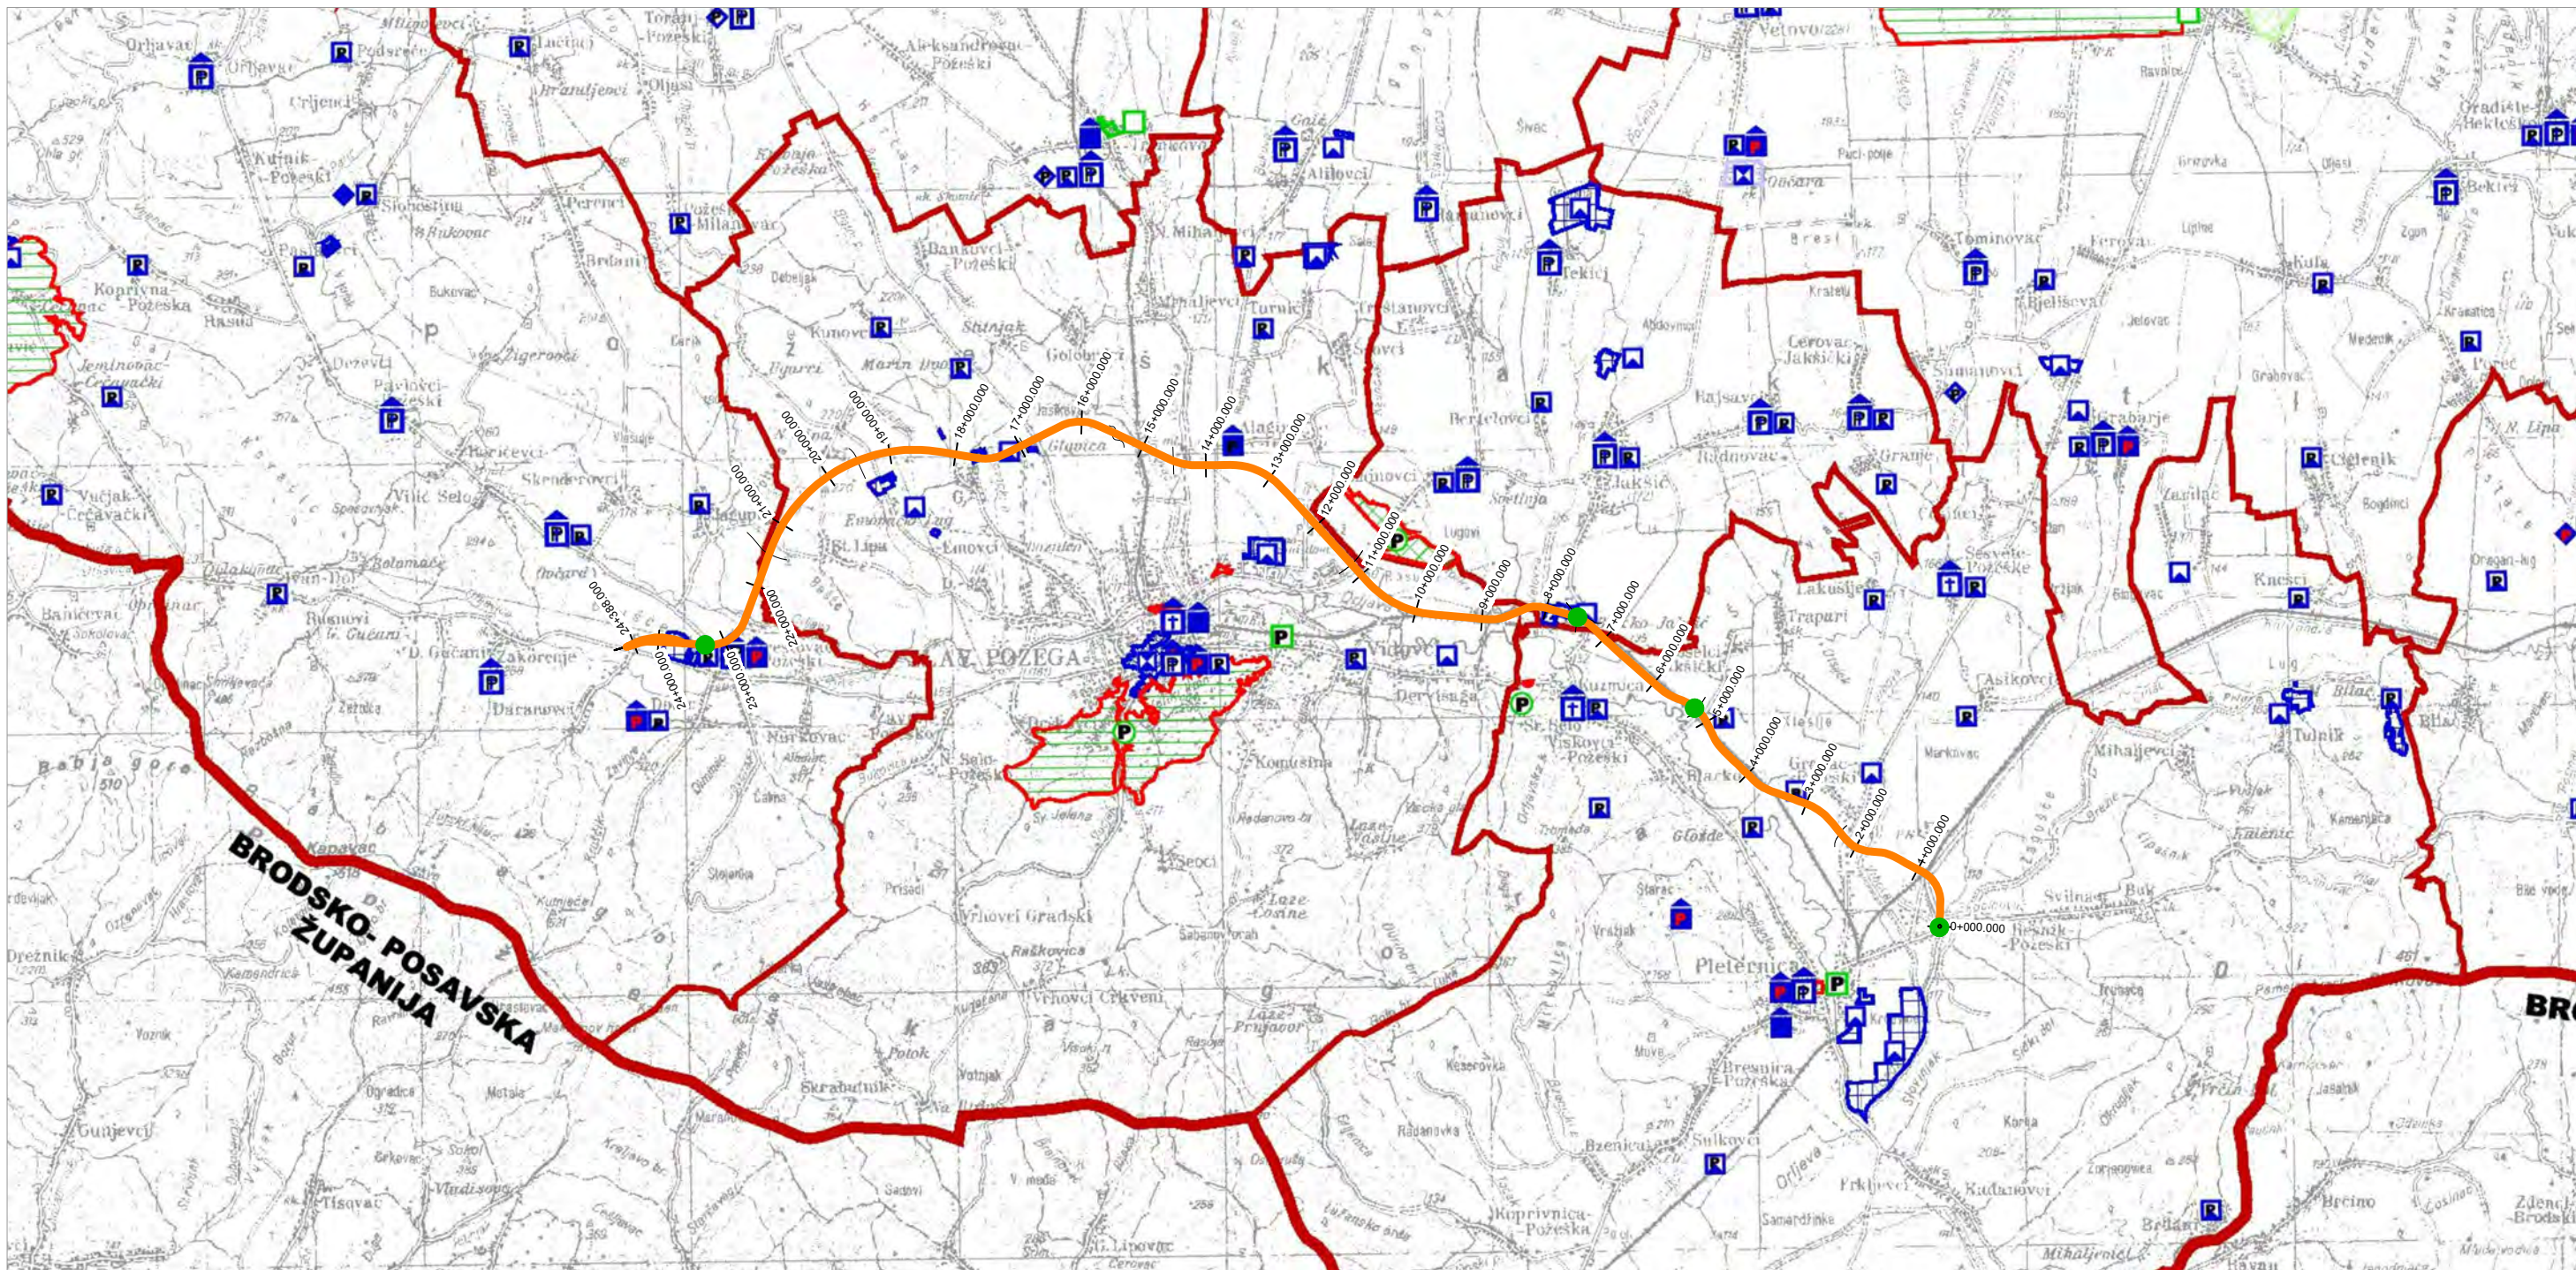

TUMAČ OZNAKA

trasa planiranog zahvata

čvoršta

TERITORIJALNE I STATISTIČKE GRANICE

- GRANICA ŽUPANIJE
- GRANICA GRADA/OPĆINE

2. UVJETI KORIŠTENJA

2.1. PODRUČJA POSEBNIH UVJETA KORIŠTENJA

- PARK PRIRODE
- POSEBNI REZERVAT - BOTANIČKI
- ZNAČAJNI KRAJOBRAZ
- PARK ŠUMA
- SPOMENIK PARKOVNE ARHITEKTURE
- SPOMENIK PRIRODE
- ARHEOLOŠKA BAŠTINA
- ARHEOLOŠKI LOKALITET
- ARHEOLOŠKI POJEDINAČNI LOKALITET


- KULTURNO - POVIJESNA CIJELINA
- SAKRALNA GRAĐEVINA
- CIVILNA GRAĐEVINA
- MEMORIJALNA BAŠTINA
- SPOMEN (memorijalni) OBJEKT
- ETNOLOŠKA BAŠTINA
- ETNOLOŠKA GRAĐEVINA



dvokut-ecro.hr

ZAŠTITA OKOLIŠA I ODRŽIVI RAZVOJ

nositelj zahvata	"Hrvatske ceste" d.o.o.
naziv dokumenta	Studija o utjecaju na okoliš za brzu cestu Požega - Pleternica - Brestovac, dužine približno 25 km
naziv priloga	Planirani zahvat preklapljen s PPSŽ - 3. Uvjeti korištenja i zaštite prostora, 3A Područja posebnih uvjeta korištenja
izvor podloge	Izvor: Prostorni plan Požeško - slavonske županije (Požeško-slavonski službeni glasnik, broj 05/02, 05A/02, 04/11 i 04/15)
voditelj izrade	Mario Pokrivač, mag. ing. traff., struč. spec. ing. sec.
nacr. izradio	Ivan Juratek, mag.ing.prosp.arch.
mjerilo	1 : 100 000
datum	kolovoz 2017.
broj priloga	7

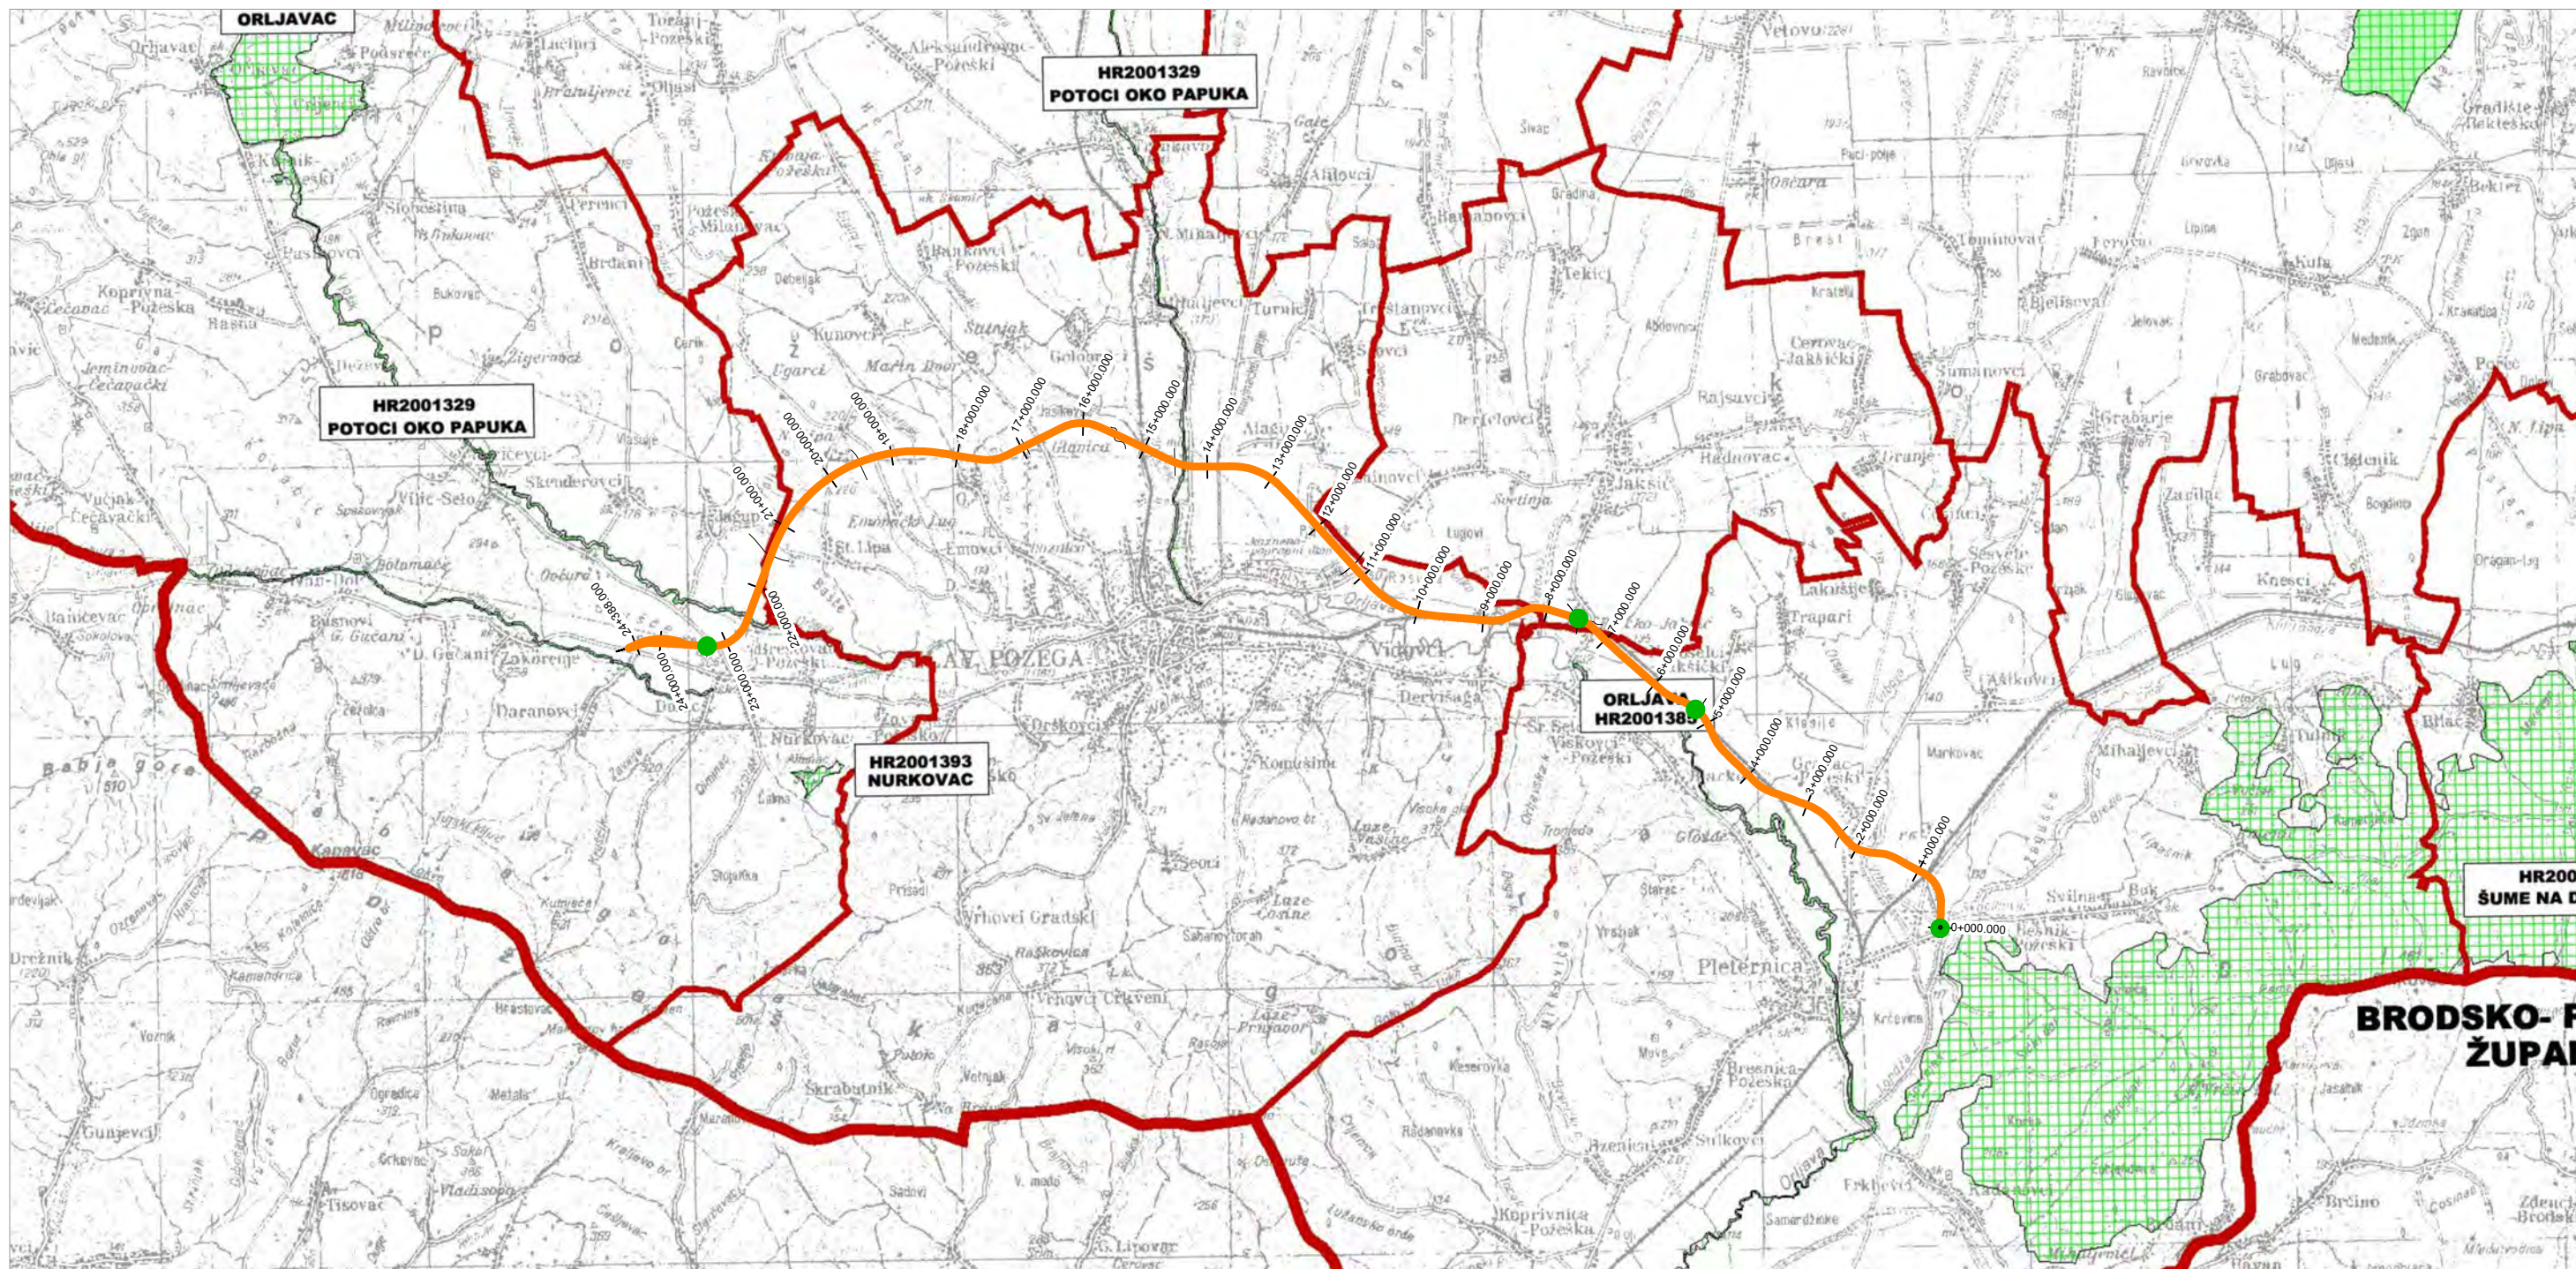

TUMAČ OZNAKA

trasa planiranog zahvata

čvorišta


- 1. GRANICE**
TERITORIJALNE I STATISTIČKE GRANICE
GRANICA ŽUPANIJE
- 2. NATURA 2000/EKOLOŠKA MREŽA**
2.1. PODRUČJE OČUVANJA ZNAČAJNA ZA PTICE (POP)
PODRUČJE OČUVANJA ZNAČAJNO ZA PTICE (POP)
- 2.2. PODRUČJE ZNAČAJNO ZA VRSTE I STANIŠNE TIPOVE (POVS)**
PODRUČJE OČUVANJA ZNAČAJNO ZA VRSTE I STANIŠNE TIPOVE (POVS)



dvokut-ecro.hr

ZAŠTITA OKOLIŠA I ODRŽIVI RAZVOJ

nositelj zahvata	"Hrvatske ceste" d.o.o.
naziv dokumenta	Studija o utjecaju na okoliš za brzu cestu Požega - Pleternica - Brestovac, dužine približno 25 km
naziv priloga	Planirani zahvat preklapljen s PPPSŽ - 3. Uvjeti korištenja i zaštite prostora, 3C Ekološka mreža
izvor podloge	Izvor: Prostorni plan Požeško - slavonske županije (Požeško-slavonski službeni glasnik, broj 05/02, 05A/02, 04/11 i 04/15)
voditelj izrade	Mario Pokrivač, mag. ing. traff., struč. spec. ing. sec.
nacr izradio	Ivan Juratek, mag.ing.prosp.arch.
mjerilo	1 : 100 000
datum	kolovoz 2017.
broj priloga	9

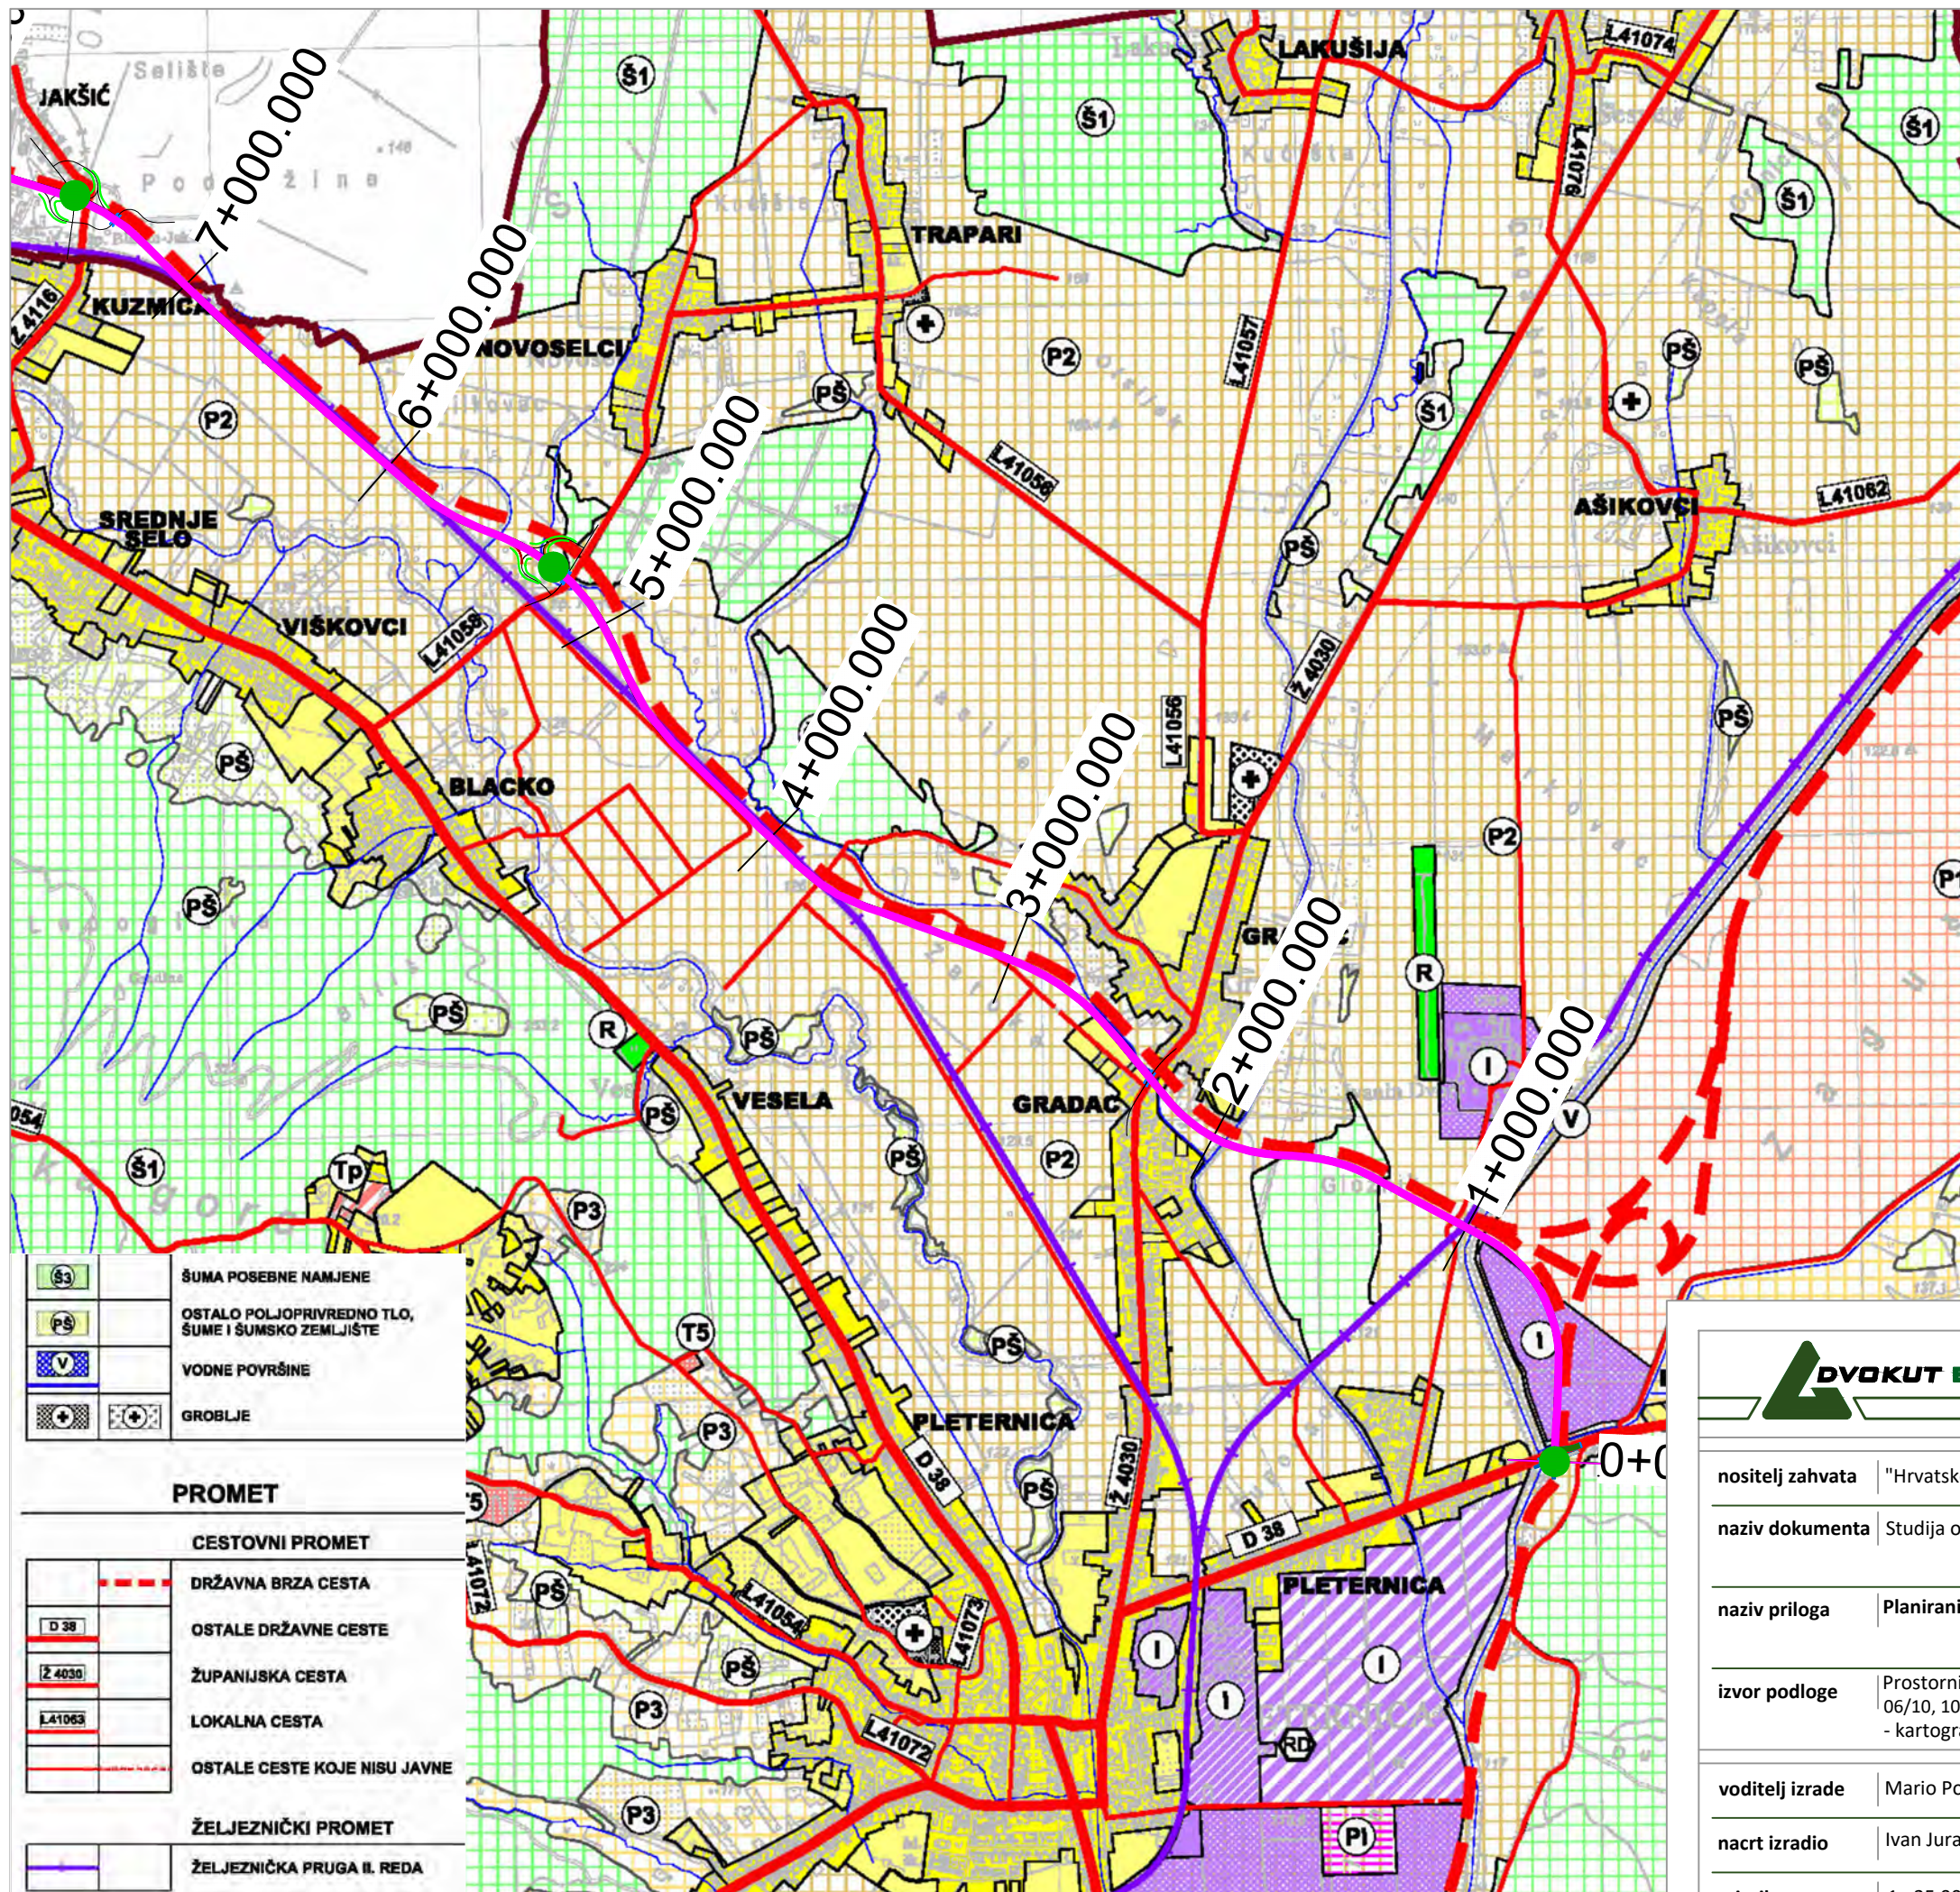

TUMAČ OZNAKA

- trasa planiranog zahvata
- čvorišta

TUMAČ OZNAKA iz PPUG Pleternica

RAZVOJ I UREĐENJE POVRŠINA NASELJA

izgrađeni	neizgrađeni	
		GRAĐEVINSKO PODRUČJE NASELJA
		IZDOJENI DIO GRAĐEVINSKO PODRUČJE NASELJA
		GRAĐEVINSKO PODRUČJE NASELJA - GOSPODARSKA NAMJEN
		GRAĐEVINSKO PODRUČJE NASELJA KOMUNALNO - SERVISNA NAMJENA
		GOSPODARSKO-UGOSTITELJSKO-TURISTIČKO-POLJOPRIVREDNA ZONA
		RECIKLAŽNO DVORIŠTE

RAZVOJ I UREĐENJE POVRŠINA IZVAN NASELJA

postojeće	planirano	
		GOSPODARSKA ZONA
		POLJOPRIVREDNO-GOSPODARSKA ZONA
		POVRŠINE ZA ISKORIŠTAVANJE MINERALNIH SIROVINA /EKSPLOATACIJSKO POLJE/
		ŠPORTSKO - REKREACIJSKA ZONA
		UGOSTITELJSKO-TURISTIČKA PODRUČJA-TURISTIČKA ZONA (za hotele sa 30% više od 70%vanjskog kapaciteta)
		OSTALE UGOSTITELJSKO-TURISTIČKE REKREACIJSKE ZONE

POLJOPRIVREDNO I ŠUMSKO TLO ISKLJUČIVO OSNOVNE NAMJEN


	OSOBITO VRJEDNO OBRADIVO TLO
	VRJEDNO OBRADIVO TLO
	OSTALA OBRADIVA TLA
	GOSPODARSKA ŠUMA
	ZAŠTITNA ŠUMA



dvokut-ecro.hr

ZAŠTITA OKOLIŠA I ODRŽIVI RAZVOJ

nositelj zahvata	"Hrvatske ceste" d.o.o.
naziv dokumenta	Studija o utjecaju na okoliš za brzu cestu Požega - Pleternica - Brestovac
naziv priloga	Planirani zahvat preklapljen s PPUG Pleternica - 1. Korištenje i namjena prostora
izvor podloge	Prostorni plan uređenja Grada Pleternice (Službeni glasnik Grada Pleternice br. 01/06, 06/10, 10/12, 05/15, 07/16 i 2/16) - kartografski prilaz 1. Korištenje i namjena površina
voditelj izrade	Mario Pokrivač, mag. ing. traff., struč. spec. ing. sec.
nacrt izradio	Ivan Juratek, mag.ing.prosp.arch.
mjerilo	1 : 25 000
datum	prosinac, 2017.
broj priloga	10

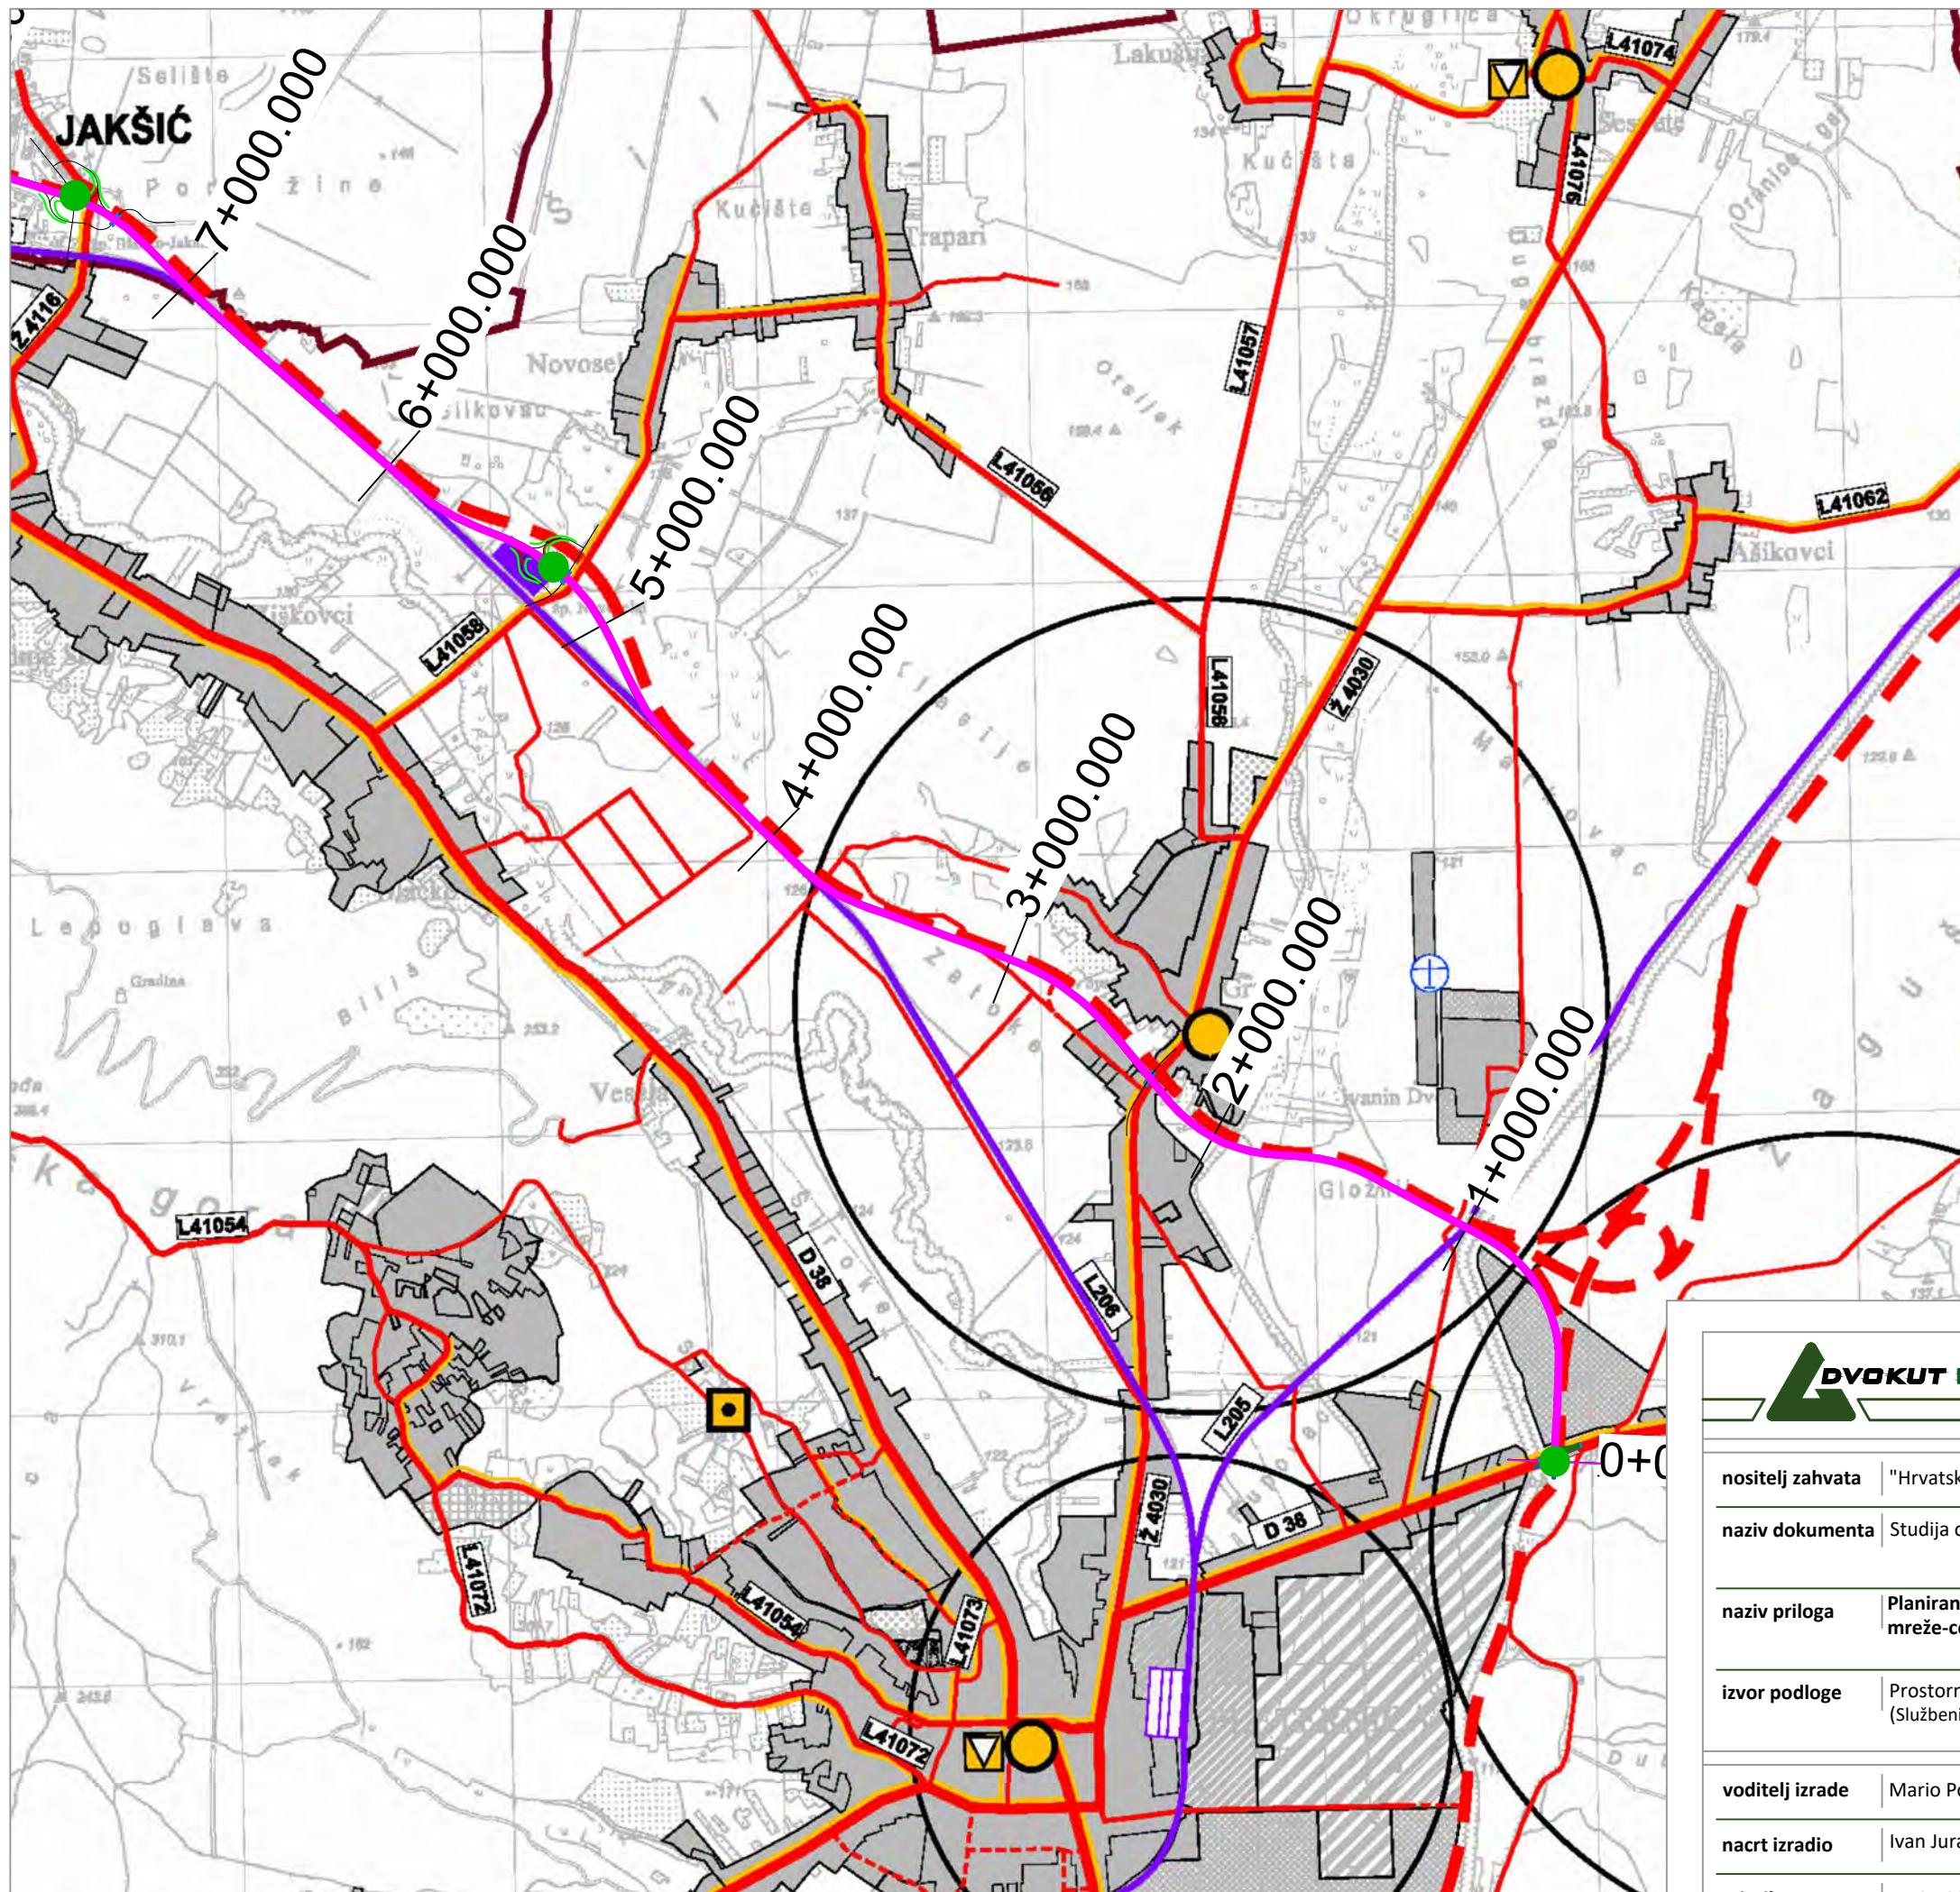

TUMAČ OZNAKA

trasa planiranog zahvata

čvorišta

TUMAČ OZNAKA iz PPUG Pleternica

	DRŽAVNA BRZA CESTA
D 38	OSTALE DRŽAVNE CESTE
Z 4030	ŽUPANIJSKA CESTA
L41063	LOKALNA CESTA
	OSTALE CESTE KOJE NISU JAVNE

	ŽELJEZNIČKI PROMET
	ŽELJEZNIČKA PRUGA II. REDA
	KOLODVOR
	STAJALIŠTE

	ZRAČNI PROMET
	ZRAČNI PUT ZA MEĐUNARODNI I DOMAĆI PROMET
	AERODROM

POŠTA I ELEKTRONIČKE KOMUNIKACIJE

	POŠTA
	POŠTANSKI URED


	JAVNE TELEKOMUNIKACIJE
	MJESNA TELEFONSKA CENTRALA

	VODOVI I KANALI
	ZONA SMJEŠTAJA SAMOSTOJČEG ANTENSKOG STUPA ELEKTRONIČKIH TELEKOMUNIKACIJA

dvokut-ecro.hr

ZAŠTITA OKOLIŠA I ODRŽIVI RAZVOJ

nositelj zahvata	"Hrvatske ceste" d.o.o.				
naziv dokumenta	Studija o utjecaju na okoliš za brzu cestu Požega - Pleternica - Brestovac				
naziv priloga	Planirani zahvat preklapljen s PPUG Pleternica - 2.A. Infrastrukturni sustavi i mreže-cestovni, željeznički i zračni promet, pošta i elektroničke komunikacije				
izvor podloge	Prostorni plan uređenja Grada Pleternice (Službeni glasnik Grada Pleternice br. 01/06, 06/10, 10/12, 05/15, 07/16 i 2/17)				
voditelj izrade	Mario Pokrivač, mag. ing. traff., struč. spec. ing. sec.				
nacrto izradio	Ivan Juratek, mag.ing.prosp.arch.				
mjerilo	1 : 25 000	datum	prosinac, 2017.	broj priloga	11

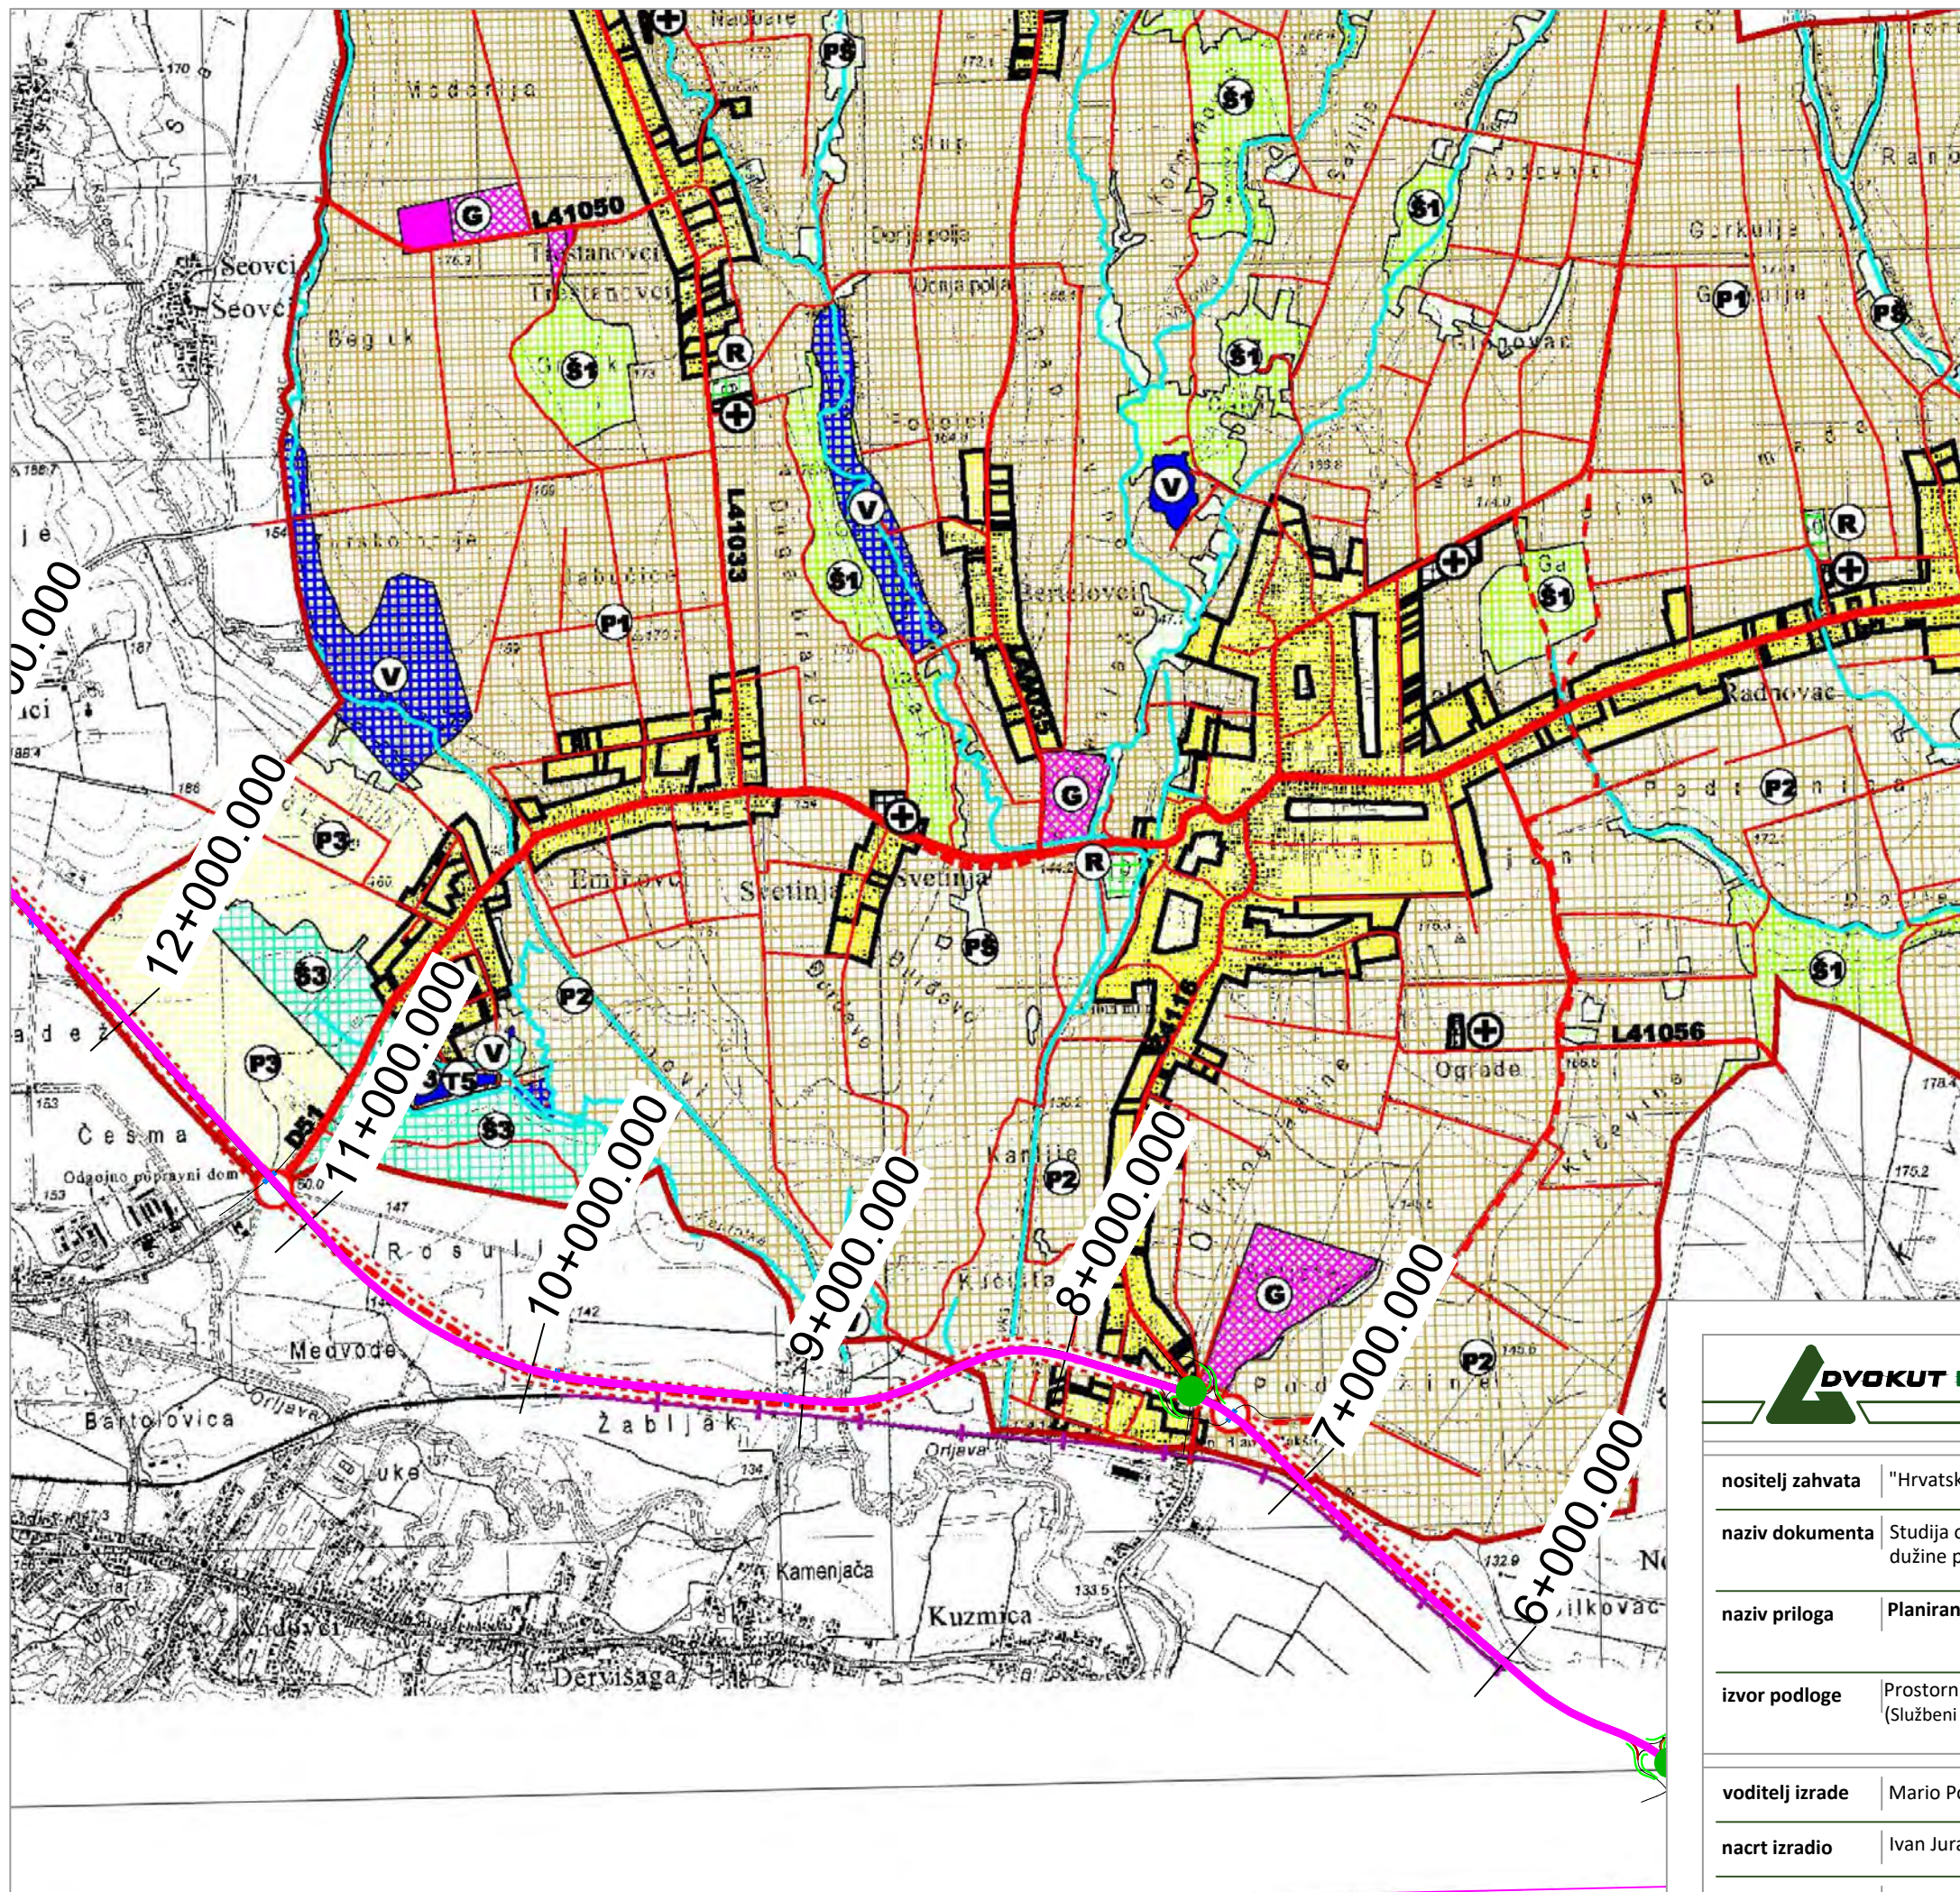

TUMAČ OZNAKA

- trasa planiranog zahvata
- čvorišta

TUMAČ OZNAKA iz PPUO Jakšić


- POSTOJEĆE
- PLANIRANO
- TERITORIJALNA I STATISTIČKE GRANICE
- OPĆINSKA GRANICA
- RAZVOJ I UREĐENJE PROSTORA /POVRŠINA NASELJA
- NEIZGRAĐENI DIO GRAĐEVINSKOG PODRUČJA
- IZGRAĐENI DIO GRAĐEVINSKOG PODRUČJA
- RAZVOJ I UREĐENJE PROSTORA IZVAN NASELJA
- GOSPODARSKA NAMJENA
- TURISTIČKO - REKREACIJSKA NAMJENA
- SPORTSKO-REKREACIJSKA NAMJENA
- OSOBITO VRIJEDNO OBRADIVO TLO
- VRIJEDNO OBRADIVO TLO
- OSTALA OBRADIVA TLA
- GOSPODARSKE ŠUME
- ŠUME POSEBNE NAMJENE
- OSTALO ŠUMSKO I POLJOPRIVREDNO ZEMLJIŠTE
- VODENE POVRŠINE
- VODOTOK
- GROBLJE
- PROMET
- CESTOVNI PROMET
- BRZA CESTA
- DRŽAVNA CESTA
- ŽUPANIJSKA CESTA
- LOKALNA CESTA
- OSTALE CESTE KOJE NIŠU KATEGORIZIRANE
- UREĐENJE KRITIČNE DIONICE TRASE
- RASKRŽJE
- ŽELJEZNIČKI PROMET
- ŽELJEZNIČKA PRUGA II REDA



dvokut-ecro.hr

ZAŠTITA OKOLIŠA I ODRŽIVI RAZVOJ

nositelj zahvata	"Hrvatske ceste" d.o.o.
naziv dokumenta	Studija o utjecaju na okoliš za brzu cestu Požega - Pleternica - Brestovac, dužine približno 25 km
naziv priloga	Planirani zahvat preklapljen s PPUO Jakšić - 1. Korištenje i namjena prostora
izvor podloge	Prostorni plan uređenja Općine Jakšić (Službeni glasnik općine Jakšić br. 48/08, 79/13 i 95/15)
voditelj izrade	Mario Pokrivač, mag. ing. traff., struč. spec. ing. sec.
nacrtno izradio	Ivan Juratek, mag.ing.prosp.arch.
mjerilo	1 : 25 000
datum	kolovoz 2017.
broj priloga	12

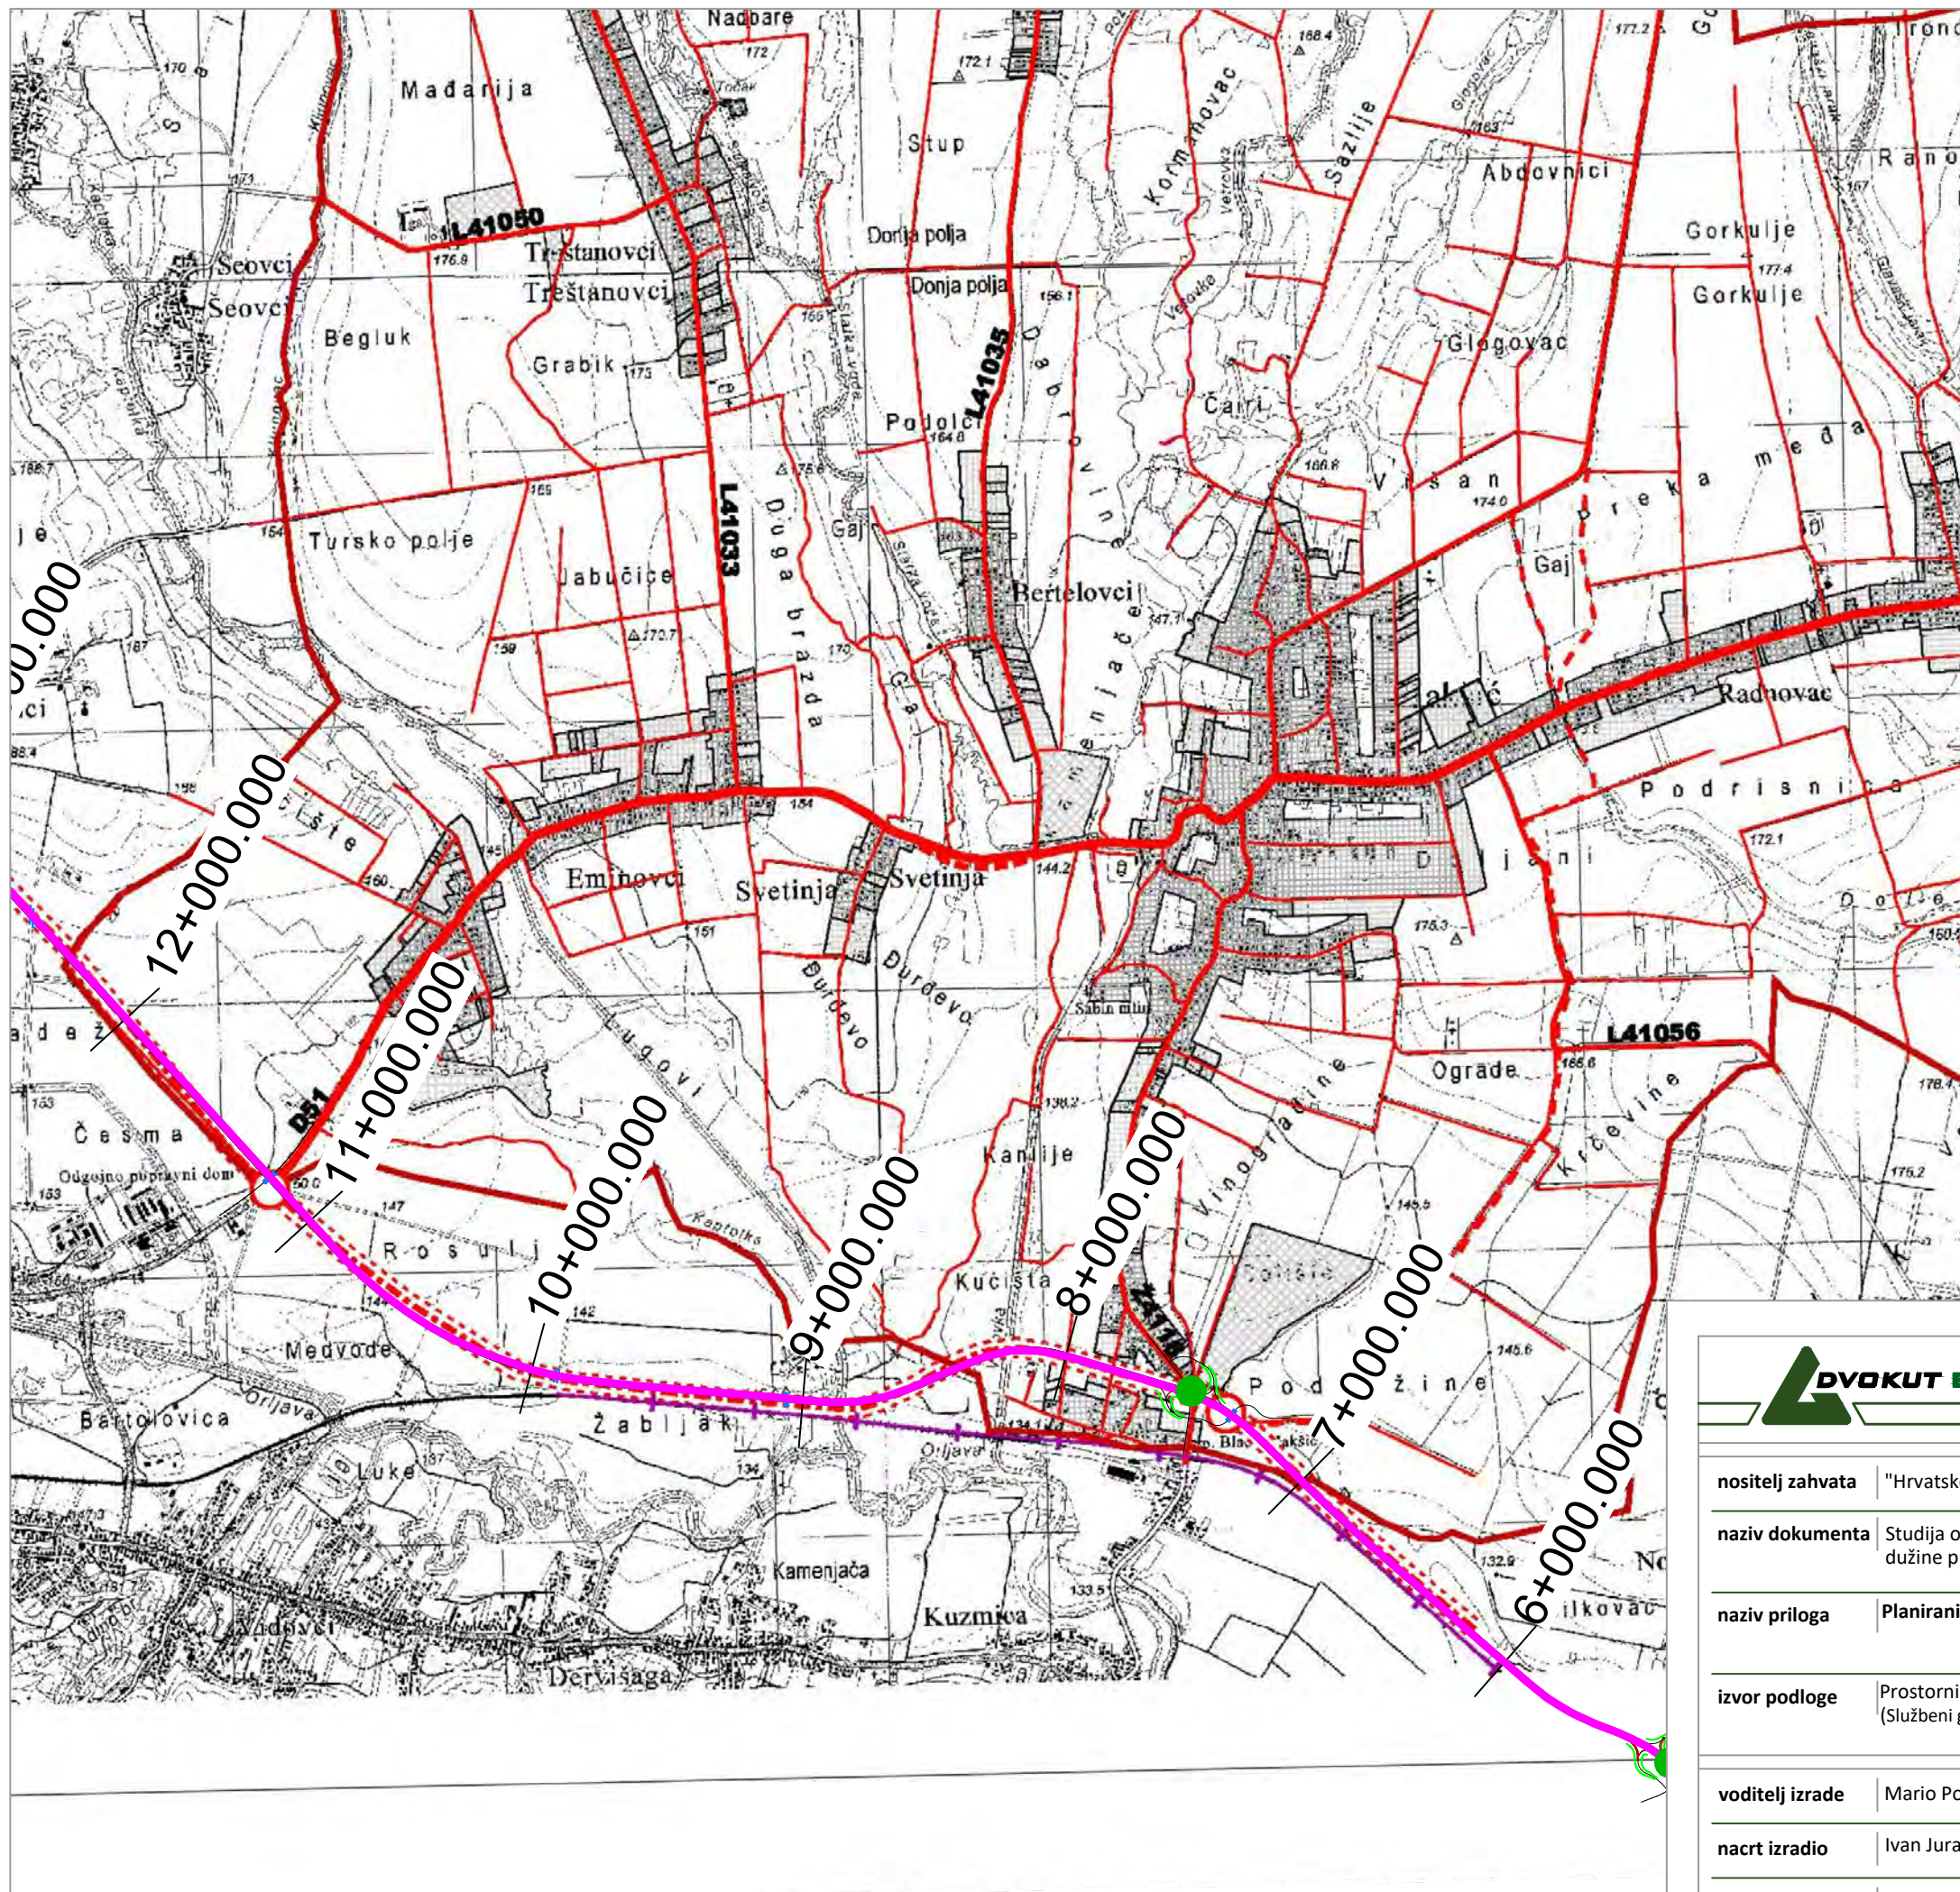

TUMAČ OZNAKA

- trasa planiranog zahvata
- čvorišta

TUMAČ OZNAKA iz PPUO Jakšić


- POSTOJEĆE PLANIRANO
- TERITORIJALNA I STATISTIČKE GRANICE**
- OPĆINSKA GRANICA
- RAZVOJ I UREĐENJE PROSTORA /POVRŠINA NASELJA**
- NEIZGRAĐENI DIO GRAĐEVINSKOG PODRUČJA
- IZGRAĐENI DIO GRAĐEVINSKOG PODRUČJA
- PROMET**
- CESTOVNI PROMET**
- BRZA CESTA
- DRŽAVNA CESTA
- ŽUPANIJSKA CESTA
- LOKALNA CESTA
- OSTALE CESTE KOJE NISU KATEGORIZIRANE
- RASKRŠĆE
- UREĐENJE KRITIČNE DIONICE TRASE
- ŽELJEZNIČKI PROMET**
- ŽELJEZNIČKA PRUGA II REDA



dvokut-ecro.hr

ZAŠTITA OKOLIŠA I ODRŽIVI RAZVOJ

nositelj zahvata	"Hrvatske ceste" d.o.o.
naziv dokumenta	Studija o utjecaju na okoliš za brzu cestu Požega - Pleternica - Brestovac, dužine približno 25 km
naziv priloga	Planirani zahvat preklopljen s PPUO Jakšić - 2.A. Prometni i infrastrukturni sustavi
izvor podloge	Prostorni plan uređenja Općine Jakšić (Službeni glasnik općine Jakšić br. 48/08, 79/13 i 95/15)
voditelj izrade	Mario Pokrivač, mag. ing. traff., struč. spec. ing. sec.
nacrt izradio	Ivan Juratek, mag.ing.prosp.arch.
mjerilo	1 : 25 000
datum	kolovoz 2017.
broj priloga	13

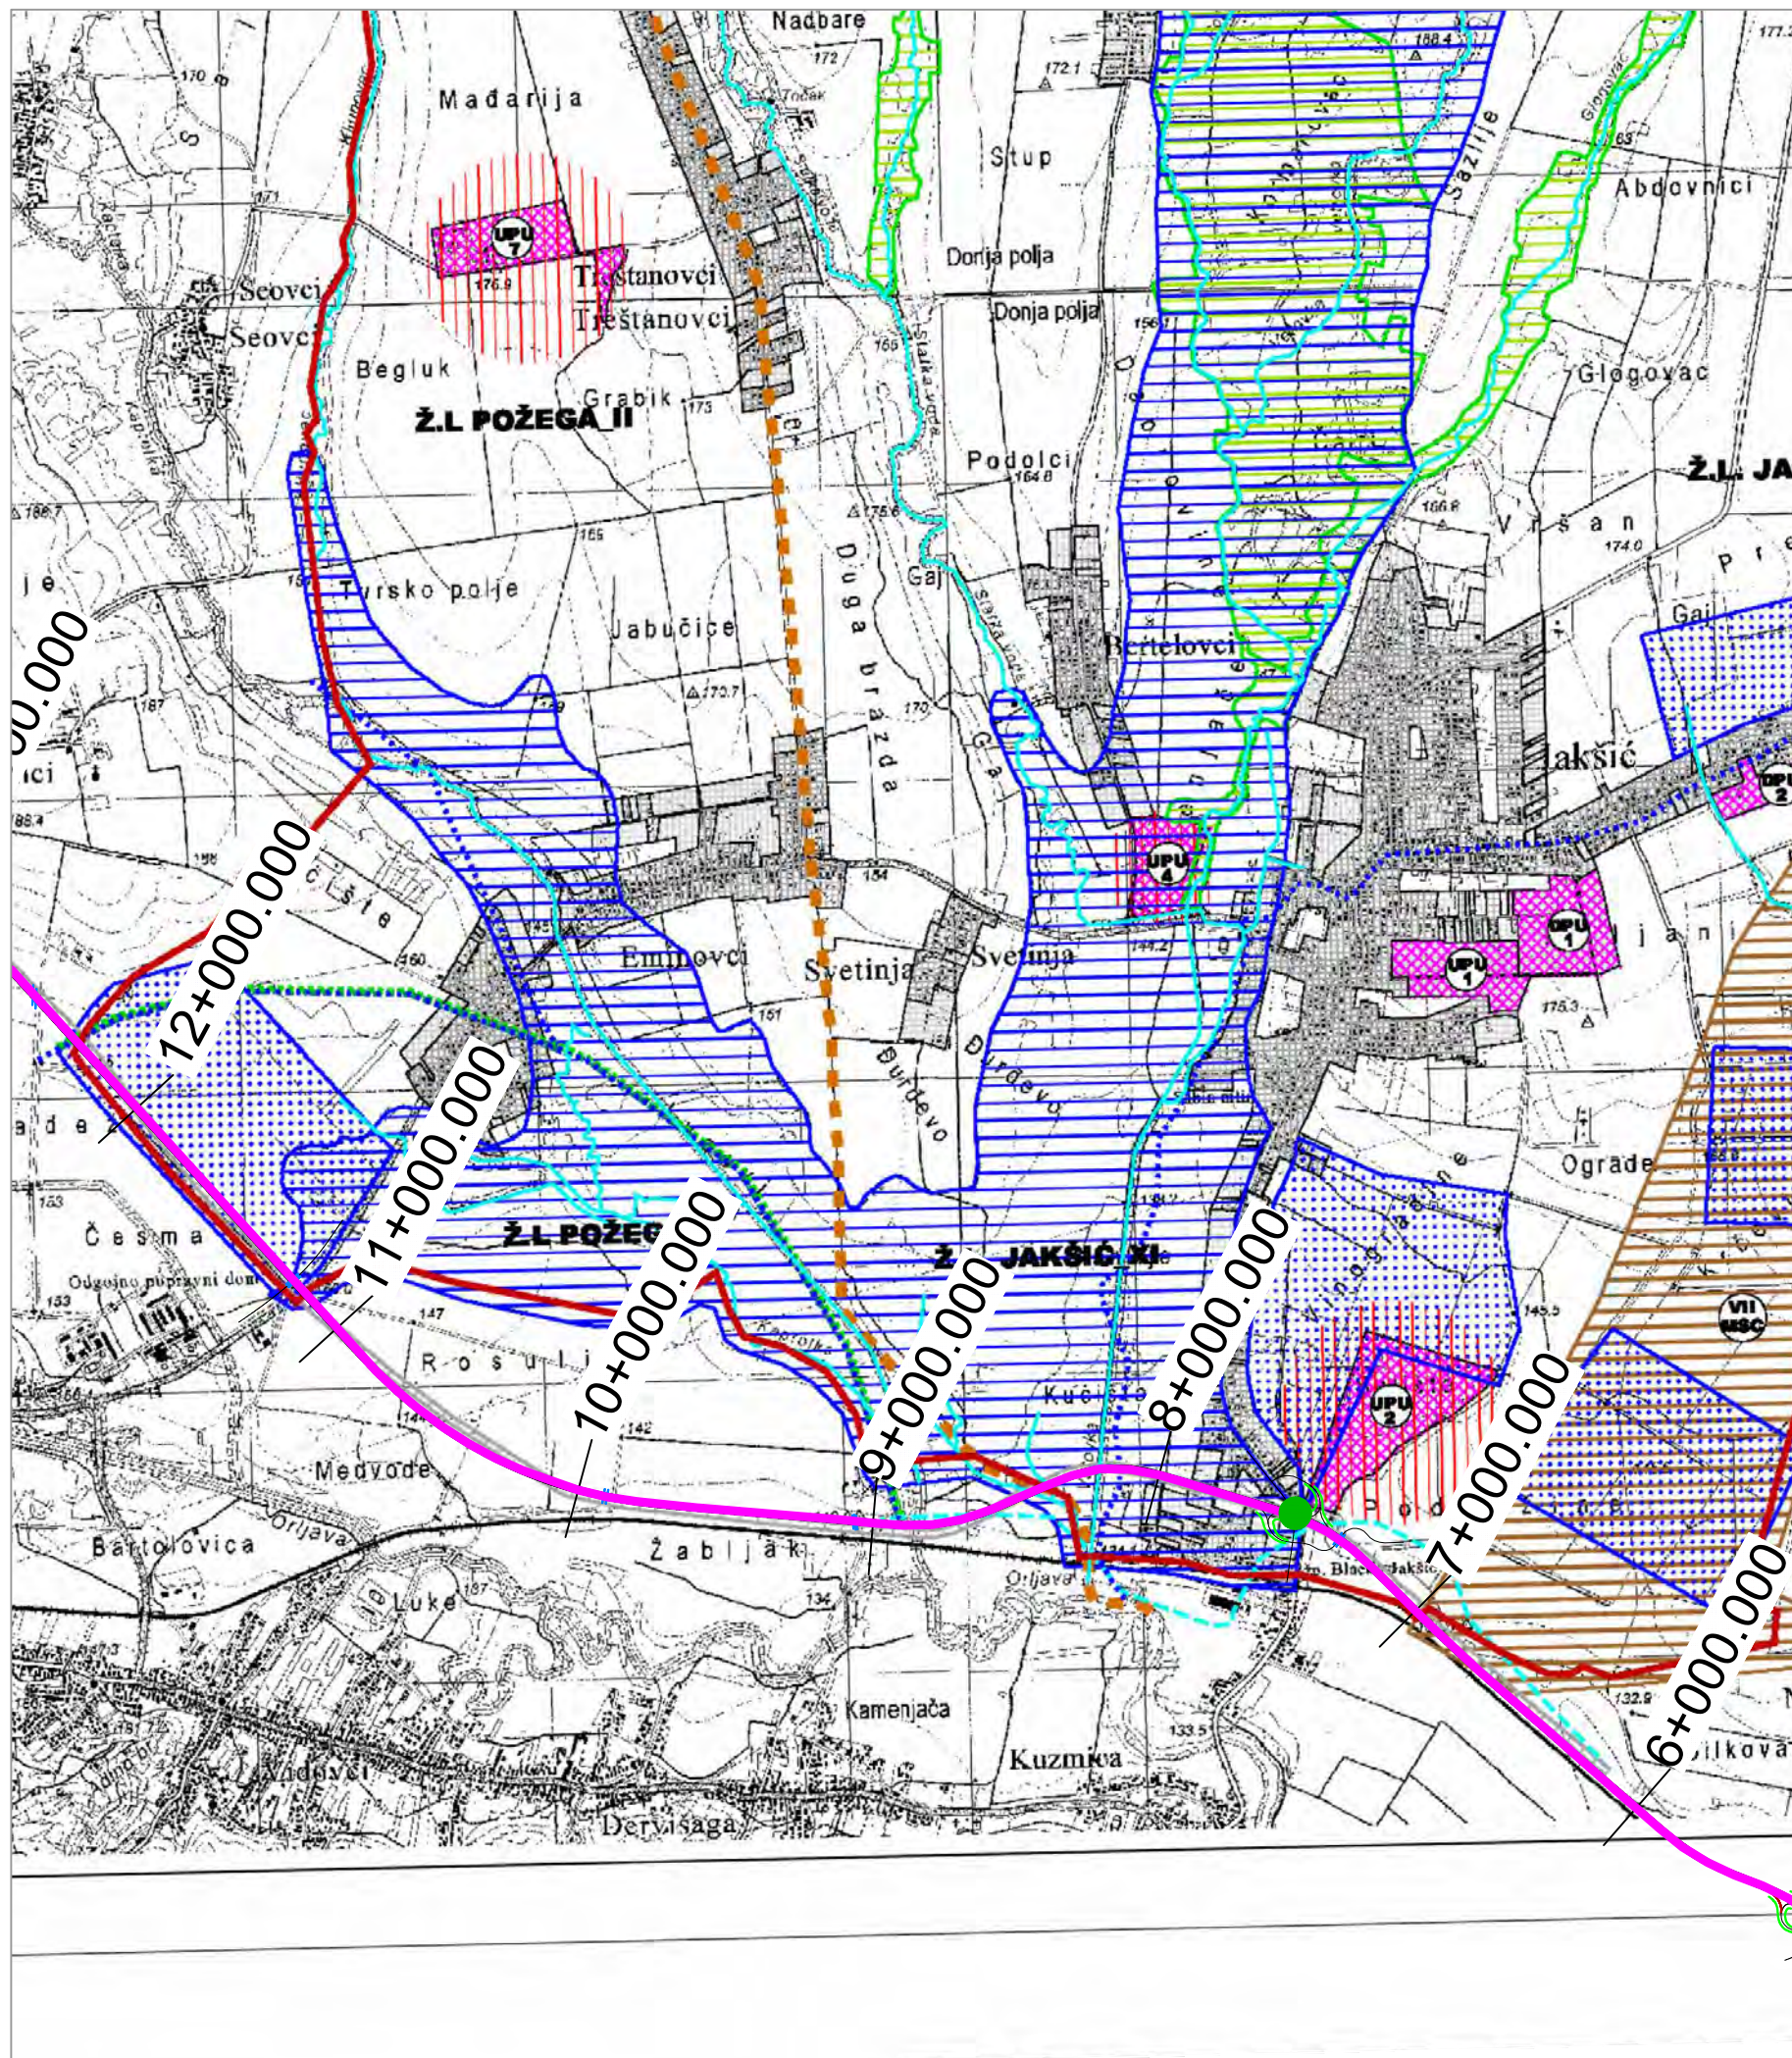

TUMAČ OZNAKA

- trasa planiranog zahvata
- čvorišta

TUMAČ OZNAKA iz PPUO Jakšić

TUMAČ ZNAKOVLJA

TERITORIJALNA I STATISTIČKE GRANICE

OPĆINSKA GRANICA

PODRUČJA POSEBNIH OGRANIČENJA U KORIŠTENJU

KRAJOBRAZ

- PRIRODNI KRAJOBRAZ
- TLO
 - PODRUČJE NAJVEĆEG INTENZITETA POTRESA (VII I VIŠI STUPANJ PO MSC-100 GODISNJI PERIOD)
 - LOVIŠTA I UZGAJALIŠTA DIVLJAČI
 - POLJOPRIVREDNE ZONE - NEDOZVOLJENA GRADNJA
 - OBNOVLJIVI IZVORI ENERGIJE - NEDOZVOLJENA GRADNJA
- VODE
 - VODOZAŠTITNO PODRUČJE
 - VODONOSNO PODRUČJE
 - VODOTOK
 - POPLAVNO PODRUČJE

UREĐENJA ZEMLJIŠTA

HIDROMELIORACIJA

ZAŠTITA POSEBNIH VRIJEDNOSTI I OBILJEŽJA

PODRUČJE UGROŽENO BUKOM

PODRUČJE I DIJELOVI PRIMJENE PLANSKIH MJERA ZAŠTITE

- DETALJNI PLAN UREĐENJA DIJELA NASELJA JAKŠIĆ
- DETALJNI PLAN UREĐENJA DIJELA NASELJA RADNOVAC
- URBANISTIČKI PLAN UREĐENJA DIJELA NASELJA JAKŠIĆ
- URBANISTIČKI PLAN UREĐENJA GOSPODARSKE ZONE "JAKŠIĆ"
- URBANISTIČKI PLAN UREĐENJA GOSPODARSKE ZONE "KAMENJAČA"
- URBANISTIČKI PLAN UREĐENJA GOSPODARSKE ZONE "CEROVAC I"
- URBANISTIČKI PLAN UREĐENJA GOSPODARSKE ZONE "CEROVAC II"
- URBANISTIČKI PLAN UREĐENJA GOSPODARSKE ZONE "MAĐARIJA"



dvokut-ecro.hr

ZAŠTITA OKOLIŠA I ODRŽIVI RAZVOJ

nositelj zahvata	"Hrvatske ceste" d.o.o.
naziv dokumenta	Studija o utjecaju na okoliš za brzu cestu Požega - Pleternica - Brestovac, dužine približno 25 km
naziv priloga	Planirani zahvat preklapljen s PPUO Jakšić - 3.B. Uvjeti korištenja i ograničenja u prostoru.
izvor podloge	Prostorni plan uređenja Općine Jakšić (Službeni glasnik općine Jakšić br. 48/08, 79/13 i 95/15)
voditelj izrade	Mario Pokrivač, mag. ing. traff., struč. spec. ing. sec.
nacrto izradio	Ivan Juratek, mag.ing.prosp.arch.
mjerilo	1 : 25 000
datum	prosinac, 2017.
broj priloga	13A



7+500.000

TUMAČ OZNAKA

- trasa planiranog zahvata
- planirani podvožnjak

TUMAČ OZNAKA iz UPU Gospodarske zone Jakšić

- GRANICA OBUHVATA URBANISTIČKOG PLANA UREĐENJA
- GRANICA GRAĐEVINSKOG PODRUČJA

1. PROSTORI I POVRŠINE ZA RAZVOJ I UREĐENJE

- GOSPODARSKA NAMJENA
- ZAŠTITNE ZELENE POVRŠINE
- VODNE POVRŠINE -KANAL MELIORACIJSKE ODVODNJE

2. PROMETNE POVRŠINE

- ULIČNI KORIDOR
- RUB KOLNIKA
- OS KOLNIKA
- PJEŠAČKE POVRŠINE
- ZELENE POVRŠINE



dvokut-ecro.hr

ZAŠTITA OKOLIŠA I ODRŽIVI RAZVOJ

nositelj zahvata	"Hrvatske ceste" d.o.o.
naziv dokumenta	Studija o utjecaju na okoliš za brzu cestu Požega - Pleternica - Brestovac
naziv priloga	Planirani zahvat preklapljen s UPU Gospodarske zone Jakšić - 1. Korištenje i namjena površina
izvor podloge	Urbanistički plan uređenja gospodarske zone Jakšić (Službeni glasnik Općine Jakšić broj 59/10)

voditelj izrade	Mario Pokrivač, mag. ing. traff., struč. spec. ing. sec.
nacrtno izradio	Ivan Juratek, mag.ing.prosp.arch.
mjerilo	1 : 1 000
datum	studeni, 2017.
broj priloga	13B



7+500.000

TUMAČ OZNAKA

- trasa planiranog zahvata
- planirani podvožnjak

TUMAČ OZNAKA iz UPU Gospodarske zone Jakšić

0. GRANICE

- GRANICA OBUHVATA URBANISTIČKOG PLANA UREĐENJA
- GRANICA GRAĐEVINSKOG PODRUČJA

1. PROMETNE POVRŠINE

- ULIČNI KORIDOR
- RUB KOLNIKA
- OS KOLNIKA
- PJEŠAČKE POVRŠINE
- ZELENE POVRŠINE (Zp)
- REŽIM 1
- VODNE POVRŠINE -KANAL MELIORACIJSKE ODVODNJE (V)



dvokut-ecro.hr

ZAŠTITA OKOLIŠA I ODRŽIVI RAZVOJ

nositelj zahvata	"Hrvatske ceste" d.o.o.
naziv dokumenta	Studija o utjecaju na okoliš za brzu cestu Požega - Pleternica - Brestovac
naziv priloga	Planirani zahvat preklapljen s UPU Gospodarske zone Jakšić - 2A. Prometna, ulična i komunalna infrastrukturna mreža- Promet
izvor podloge	Urbanistički plan uređenja gospodarske zone Jakšić (Službeni glasnik Općine Jakšić broj 59/10)


voditelj izrade Mario Pokrivač, mag. ing. traff., struč. spec. ing. sec.

nacrtno izradio Ivan Juratek, mag.ing.prosp.arch.

mjerilo 1 : 1 000

datum studeni, 2017.

broj priloga 13C

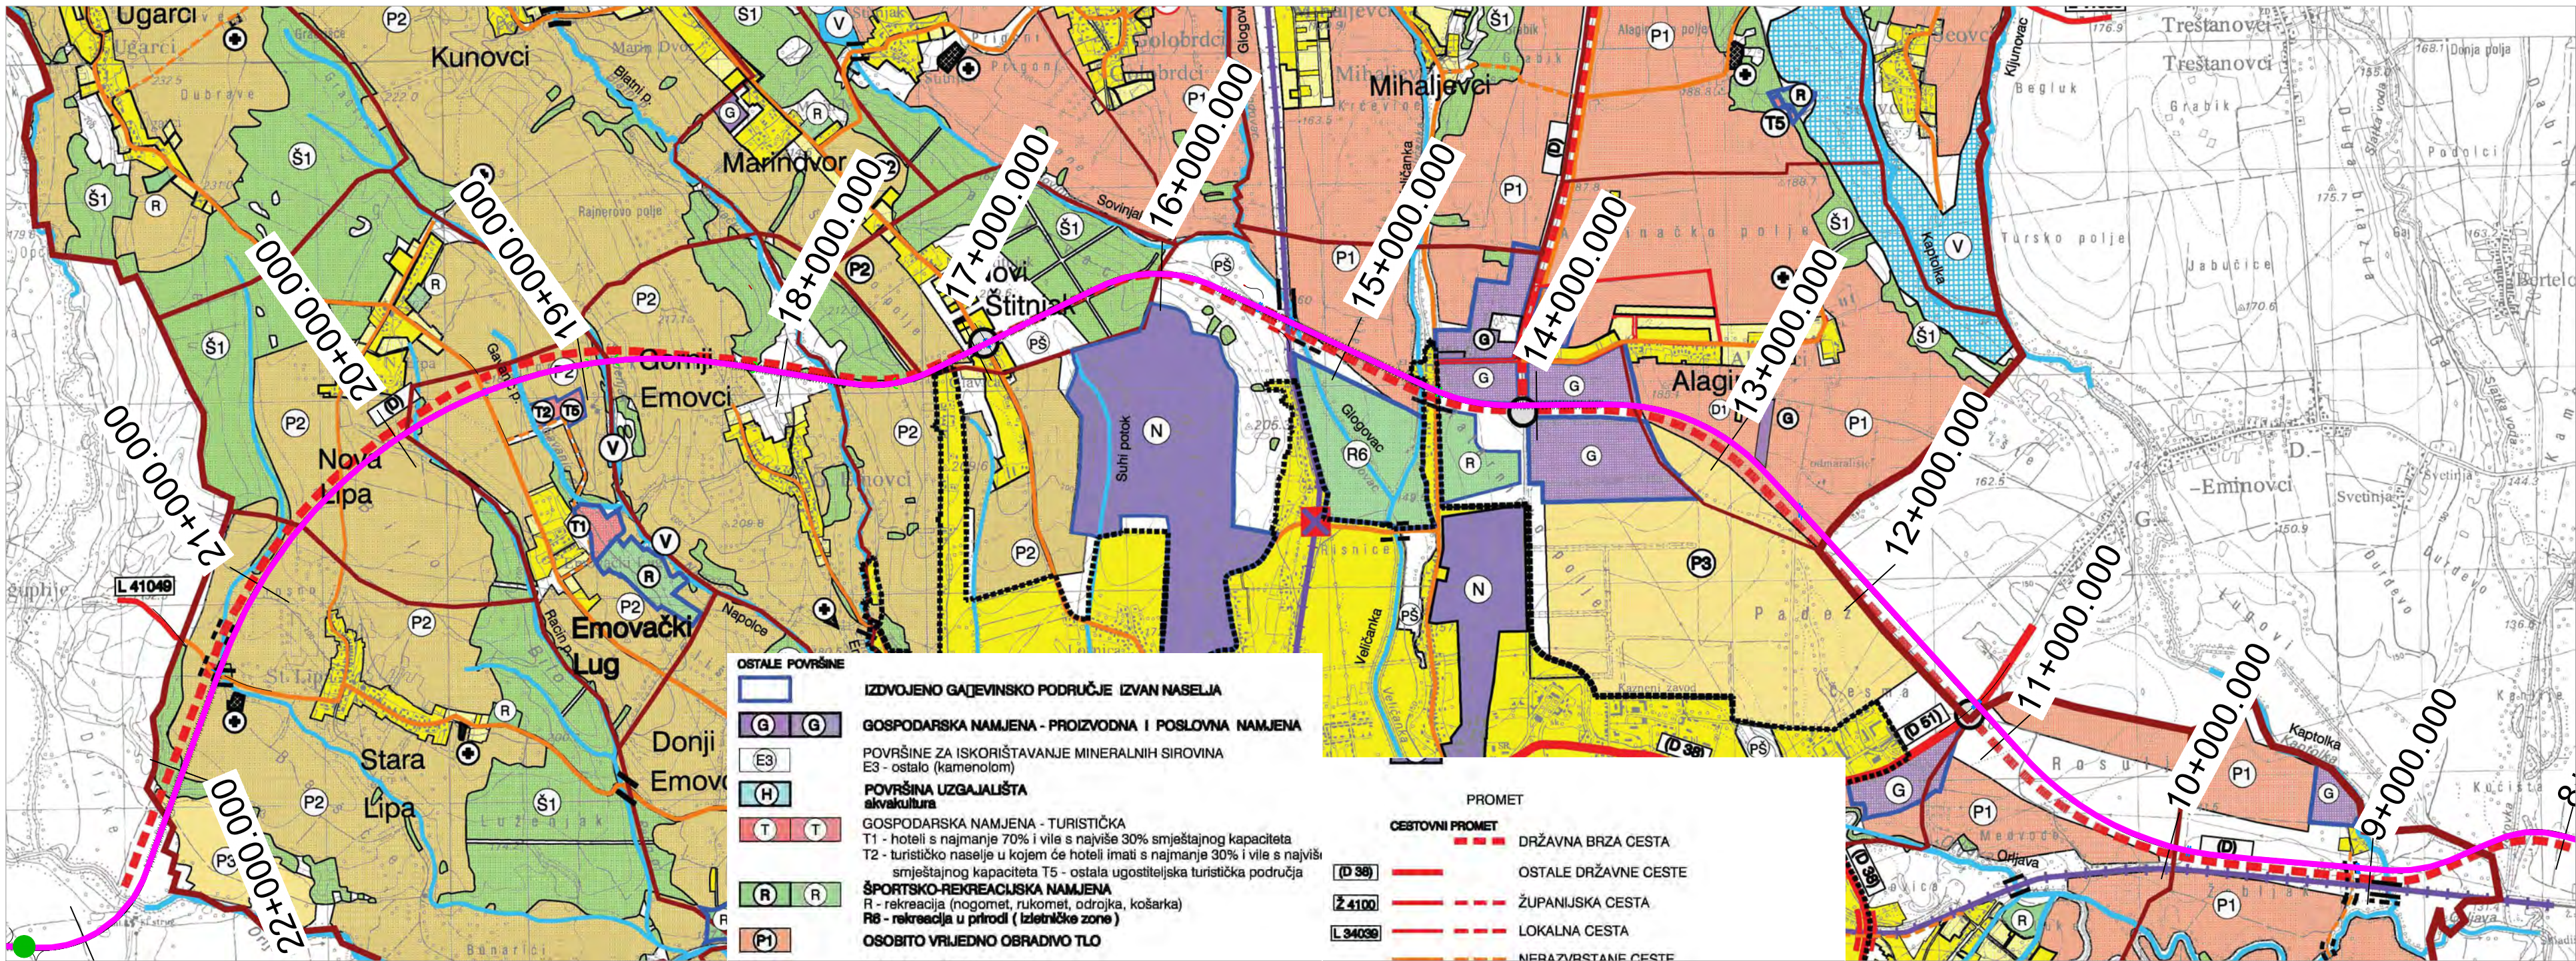

TUMAČ OZNAKA

trasa planiranog zahvata

čvorišta

Tumač oznaka iz PPUG Požega

POSTOJEĆE - PLANIRANO

GRANICE

- ŽUPANIJSKA GRANICA
- GRADSKA GRANICA
- GRANICA NASELJA

OSTALE GRANICE

- GRANICA GUP-a

POVRŠINE ZA RAZVOJ I UREĐENJE

GRAĐEVINSKO PODRUČJE NASELJA

- IZGRAĐENI DIO GRAĐEVINSKOG PODRUČJA NASELJA
- NEIZGRAĐENI DIO GRAĐEVINSKOG PODRUČJA NASELJA
- JAVNA I DRUŠTVENA NAMJENA D1 zdravstvena namjena

OSTALE POVRŠINE

-

IZDOJENO GAJEVINSKO PODRUČJE IZVAN NASELJA

- G G

GOSPODARSKA NAMJENA - PROIZVODNA I POSLOVNA NAMJENA

- E3

POVRŠINE ZA ISKORIŠTAVANJE MINERALNIH SIROVINA

- H

POVRŠINA UZGAJALIŠTA

- T T

GOSPODARSKA NAMJENA - TURISTIČKA

- R R

T1 - hoteli s najmanje 70% i vile s najviše 30% smještajnog kapaciteta
T2 - turističko naselje u kojem će hoteli imati s najmanje 30% i vile s najviše smještajnog kapaciteta T5 - ostala ugostiteljska turistička područja

ŠPORTSKO-REKREACIJSKA NAMJENA

- R R

R - rekreacija (nogomet, rukomet, odrojka, košarka)
R6 - rekreacija u prirodi (izletničke zone)

- P1

OSOBITO VRIJEDNO OBRADIVO TLO

- P2

VRIJEDNO OBRADIVO TLO

- P3

OSTALO OBRADIVO TLO

- Š1

ŠUMA GOSPODARSKE NAMJENE

- Š2

ZAŠTITNA ŠUMA

- PS

OSTALA OBRADIVA TLA

- V V

VODNE POVRŠINE - vodotoci, ritnjaci, jezera

- GROBLJE

- (K)

KOMUNALNO SERVISNA NAMJENA

- GO

GOSPODARENJE OTPADOM

-

ODLAGALIŠTE AZBESTNOG OTPADA

- (IS)

POVRŠINE INFRASTRUKTURE

- (N)

POSEBNA NAMJENA

PROMET

CESTOVNI PROMET

- DRŽAVNA BRZA CESTA
- OSTALE DRŽAVNE CESTE
- ŽUPANIJSKA CESTA
- LOKALNA CESTA
- NERAZVRSTANE CESTE

ALTERNATIVNI KORIDORI PROMETNICE U ISTRAŽI

- RASKRIŽJE CESTA U DVIJE RAZINE
- MOST ILI PROPUST
- JAVNI PARKING

ŽELJEZNIČKI PROMET

- ŽELJEZNIČKA PRUGA II. REDA
- PUTNIČKI MEĐUMJESNI KOLODVOR
- STAJALIŠTE
- CESTOVNI PRIJELAZ U JEDNOJ RAZINI
- CESTOVNI PRIJELAZ U DVIJE RAZINE
- MOST ILI PROPUST



DVOKUT ECRO d.o.o.

dvokut-ecro.hr

ZASTITA OKOLIŠA I ODRŽIVI RAZVOJ

nositelj zahvata "Hrvatske ceste" d.o.o.

naziv dokumenta Studija o utjecaju na okoliš za brzu cestu Požega - Pleternica - Brestovac

naziv priloga Planirani zahvat preklapljen s PPUG Požega - 1.1. Korištenje i namjena površina, površine za razvoj i uređenje

izvor podloge Prostorni plan uređenja Grada Požega (Službene novine Grada Požega br. 16/05, 27/08, 19/13 i 11/17)


voditelj izrade Mario Pokrivač, mag. ing. traff., struč. spec. ing. sec.

nacr izradio Ivan Juratek, mag.ing.prosp.arch.

mjerilo 1 : 25 000

datum studeni, 2017.

broj priloga 14

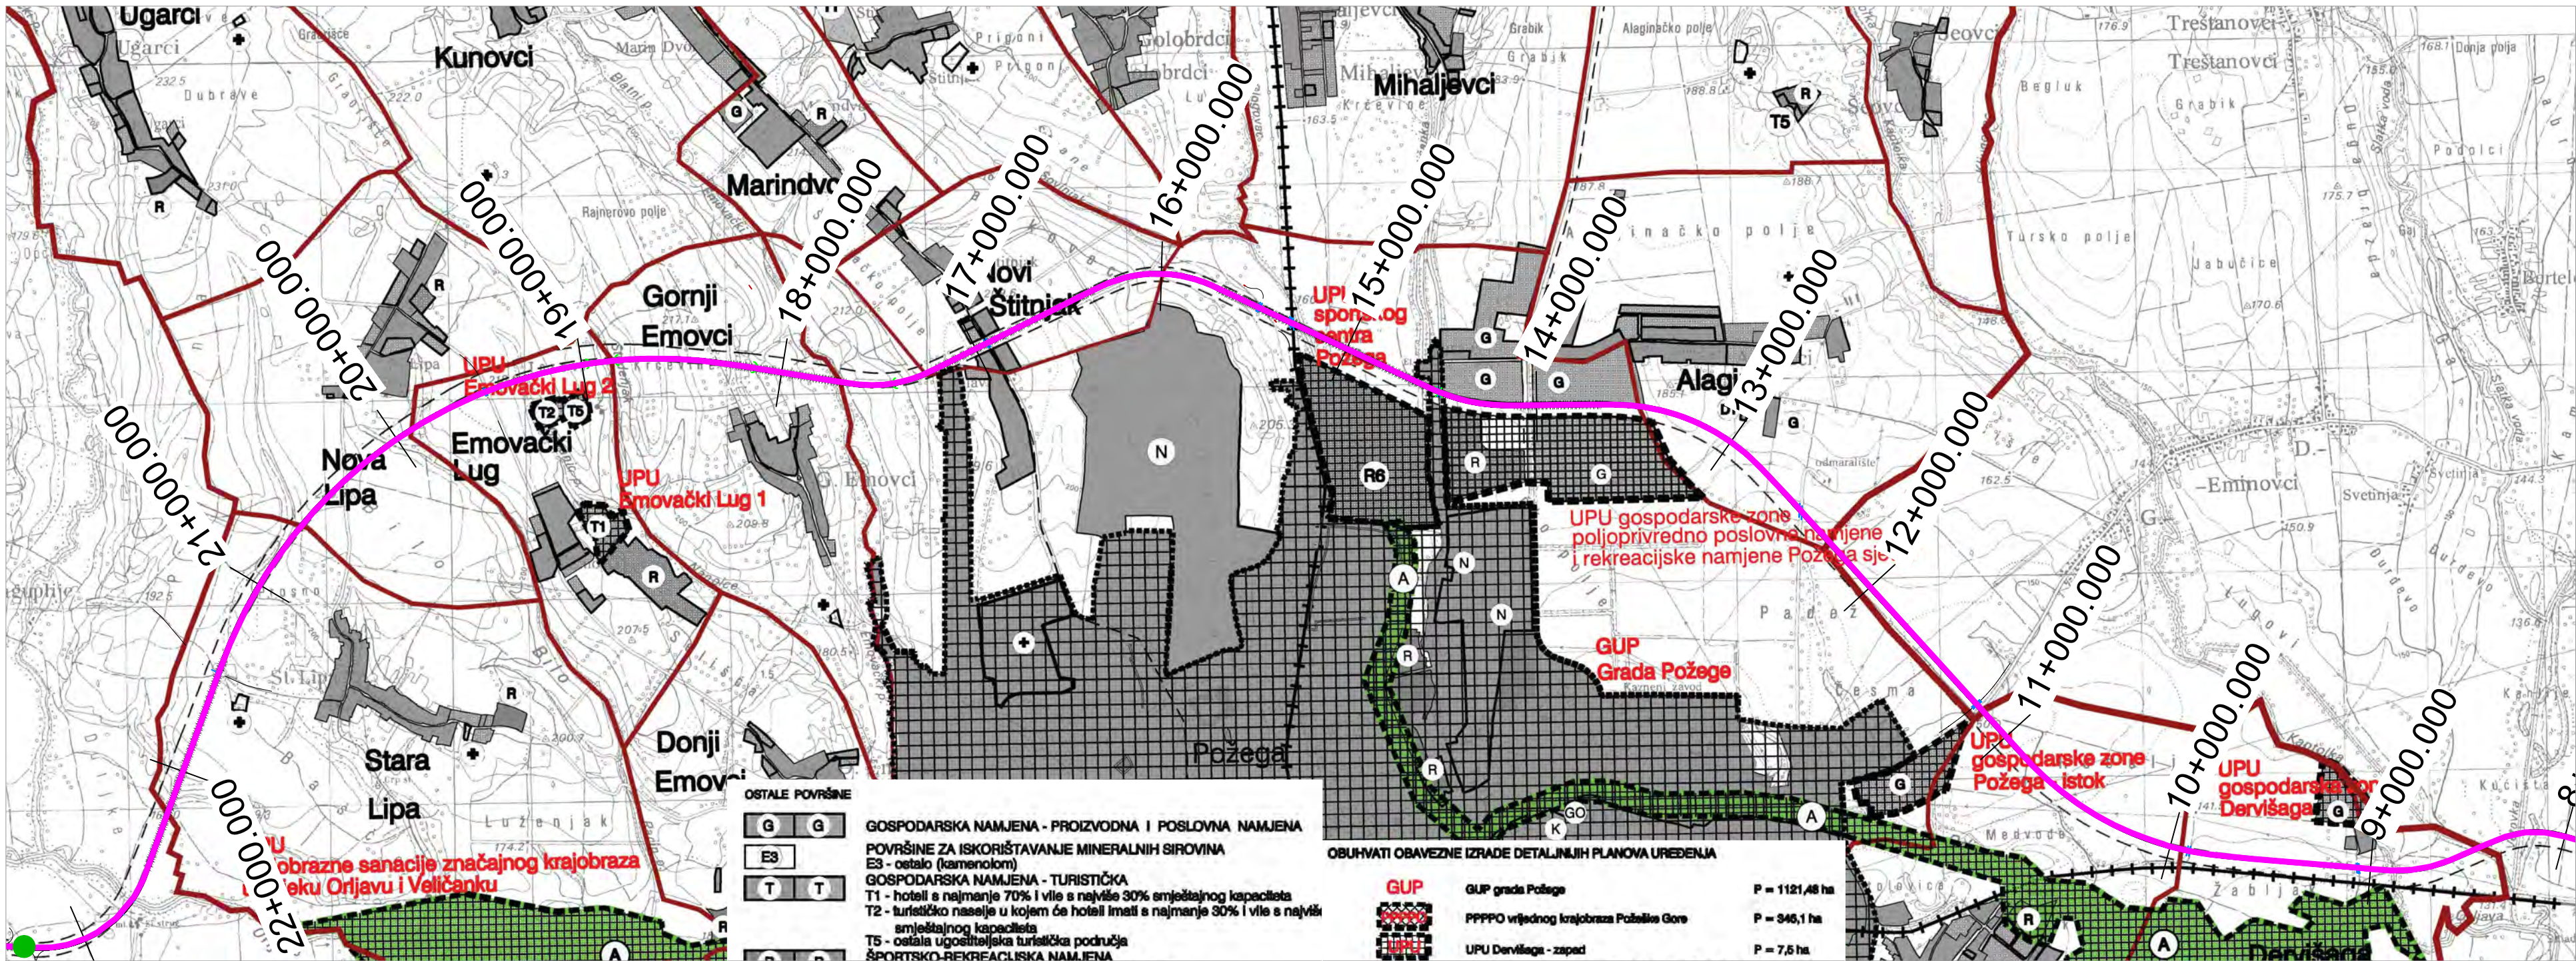

TUMAČ OZNAKA

trasa planiranog zahvata

čvorišta

Tumač oznaka iz PPUG Požege

POSTOJEĆE - PLANIRANO

GRANICE

- ŽUPANIJSKA GRANICA
- GRADSKA GRANICA
- GRANICA NASELJA

OSTALE GRANICE

..... PRIJEDLOG GRANICE GUP-a P=1122,13 ha

POVRŠINE ZA RAZVOJ I UREĐENJE

GRAĐEVINSKO PODRUČJE NASELJA

- IZGRAĐENI DIO GRAĐEVINSKOG PODRUČJA NASELJA
- NEIZGRAĐENI DIO GRAĐEVINSKOG PODRUČJA NASELJA

OSTALE POVRŠINE

- G G
- E3
- T T

- R R

- N

- +

- K

- GO

- IS

- H

PROMET

- == DRŽAVNA BRZA CESTA / ŽUPANIJSKA
- JAVNI PARKING
- ŽELJEZNIČKA PRUGA II. REDA

GOSPODARSKA NAMJENA - PROIZVODNA I POSLOVNA NAMJENA

POVRŠINE ZA ISKORIŠTAVANJE MINERALNIH SIROVINA

E3 - ostalo (kamenolom)

GOSPODARSKA NAMJENA - TURISTIČKA

T1 - hoteli s najmanje 70% i vile s najviše 30% smještajnog kapaciteta

T2 - turističko naselje u kojem će hoteli imati s najmanje 30% i vile s najviše smještajnog kapaciteta

T5 - ostala ugostiteljska turistička područja

ŠPORTSKO-REKREACIJSKA NAMJENA

R - rekreacija (nogomet, rukomet, odbojka, košarka)

R6 - rekreacija u prirodi (izletničke zone)

POSEBNA NAMJENA

GROBLJE

KOMUNALNO SERVISNA NAMJENA

GOSPODARENJE OTPADOM

ODLAGALIŠTE AZBESTNOG OTPADA

POVRŠINE INFRASTRUKTURE

POVRŠINA UZGAJALIŠTA - RIBNJAK

OBUHVA TI OBAVEZNE IZRAD E DETALJNIH PLANOVA UREĐENJA



GUP grada Požege	P = 1121,48 ha
PPPO vrijednog krajobraza Požeških Gore	P = 346,1 ha
UPU Dervišaga - zapad	P = 7,6 ha
UPU zone izdvojene gospodarske namjene Dervišaga	P = 5,9 ha
UPU turističke namjene "Emovački Lug 1"	P = 3,8 ha
UPU turističke namjene "Emovački Lug 2"	P = 3,3 ha
UPU SRC "Luka"	P = 16,9 ha
UPU poslovne zone "Luka"	P = 5,4 ha
UPU gospodarske zone Požege - istok	P = 11,0 ha
UPU gospodarske zone poljoprivredne namjene	P = 11,0 ha
I sportsko rekreacijske namjene Požege - sjever	P = 44,5 ha
UPU sportskog centra Požege	P = 37,5 ha
UPU rekreacijske zone Turnić	P = 2,8 ha
UPU krajobrazne sanacije značajnog krajobraza uz rijeku Orjavu i Veličanku	P = 249,1 ha
UPU izdvojeni prostor i eksploataciono polje "Jagerova livada" - obavezan nakon eksploatacije	P = 165,2 ha



OBAVEZNA IZRADA PROJEKTA KRAJOBRAZNE SANACIJE

OBAVEZNA IZRADA PROJEKTA SADRŽJE I OBN OVE DRVOVEDA


OBAVEZNA IZRADA PLANA ZAŠTITE, OBN OVE I SANACIJE ZNAČAJNIH



dvokut-ecro.hr

ZAŠTITA OKOLIŠA I ODRŽIVI RAZVOJ

nositelj zahvata	"Hrvatske ceste" d.o.o.
naziv dokumenta	Studija o utjecaju na okoliš za brzu cestu Požega - Pleternica - Brestovac
naziv priloga	Planirani zahvat preklapljen s PPUG Požege - 3.1. Uvjeti korištenja i zaštite prostora I. planske mjere
izvor podloge	Prostorni plan uređenja Grada Požege (Službene novine Grada Požege br. 16/05, 27/08, 19/13 i 11/17)
voditelj izrade	Mario Pokrivač, mag. ing. traff., struč. spec. ing. sec.
nacr izradio	Ivan Juratek, mag.ing.prosp.arch.
mjerilo	1 : 25 000
datum	studeni, 2017.
broj priloga	14A

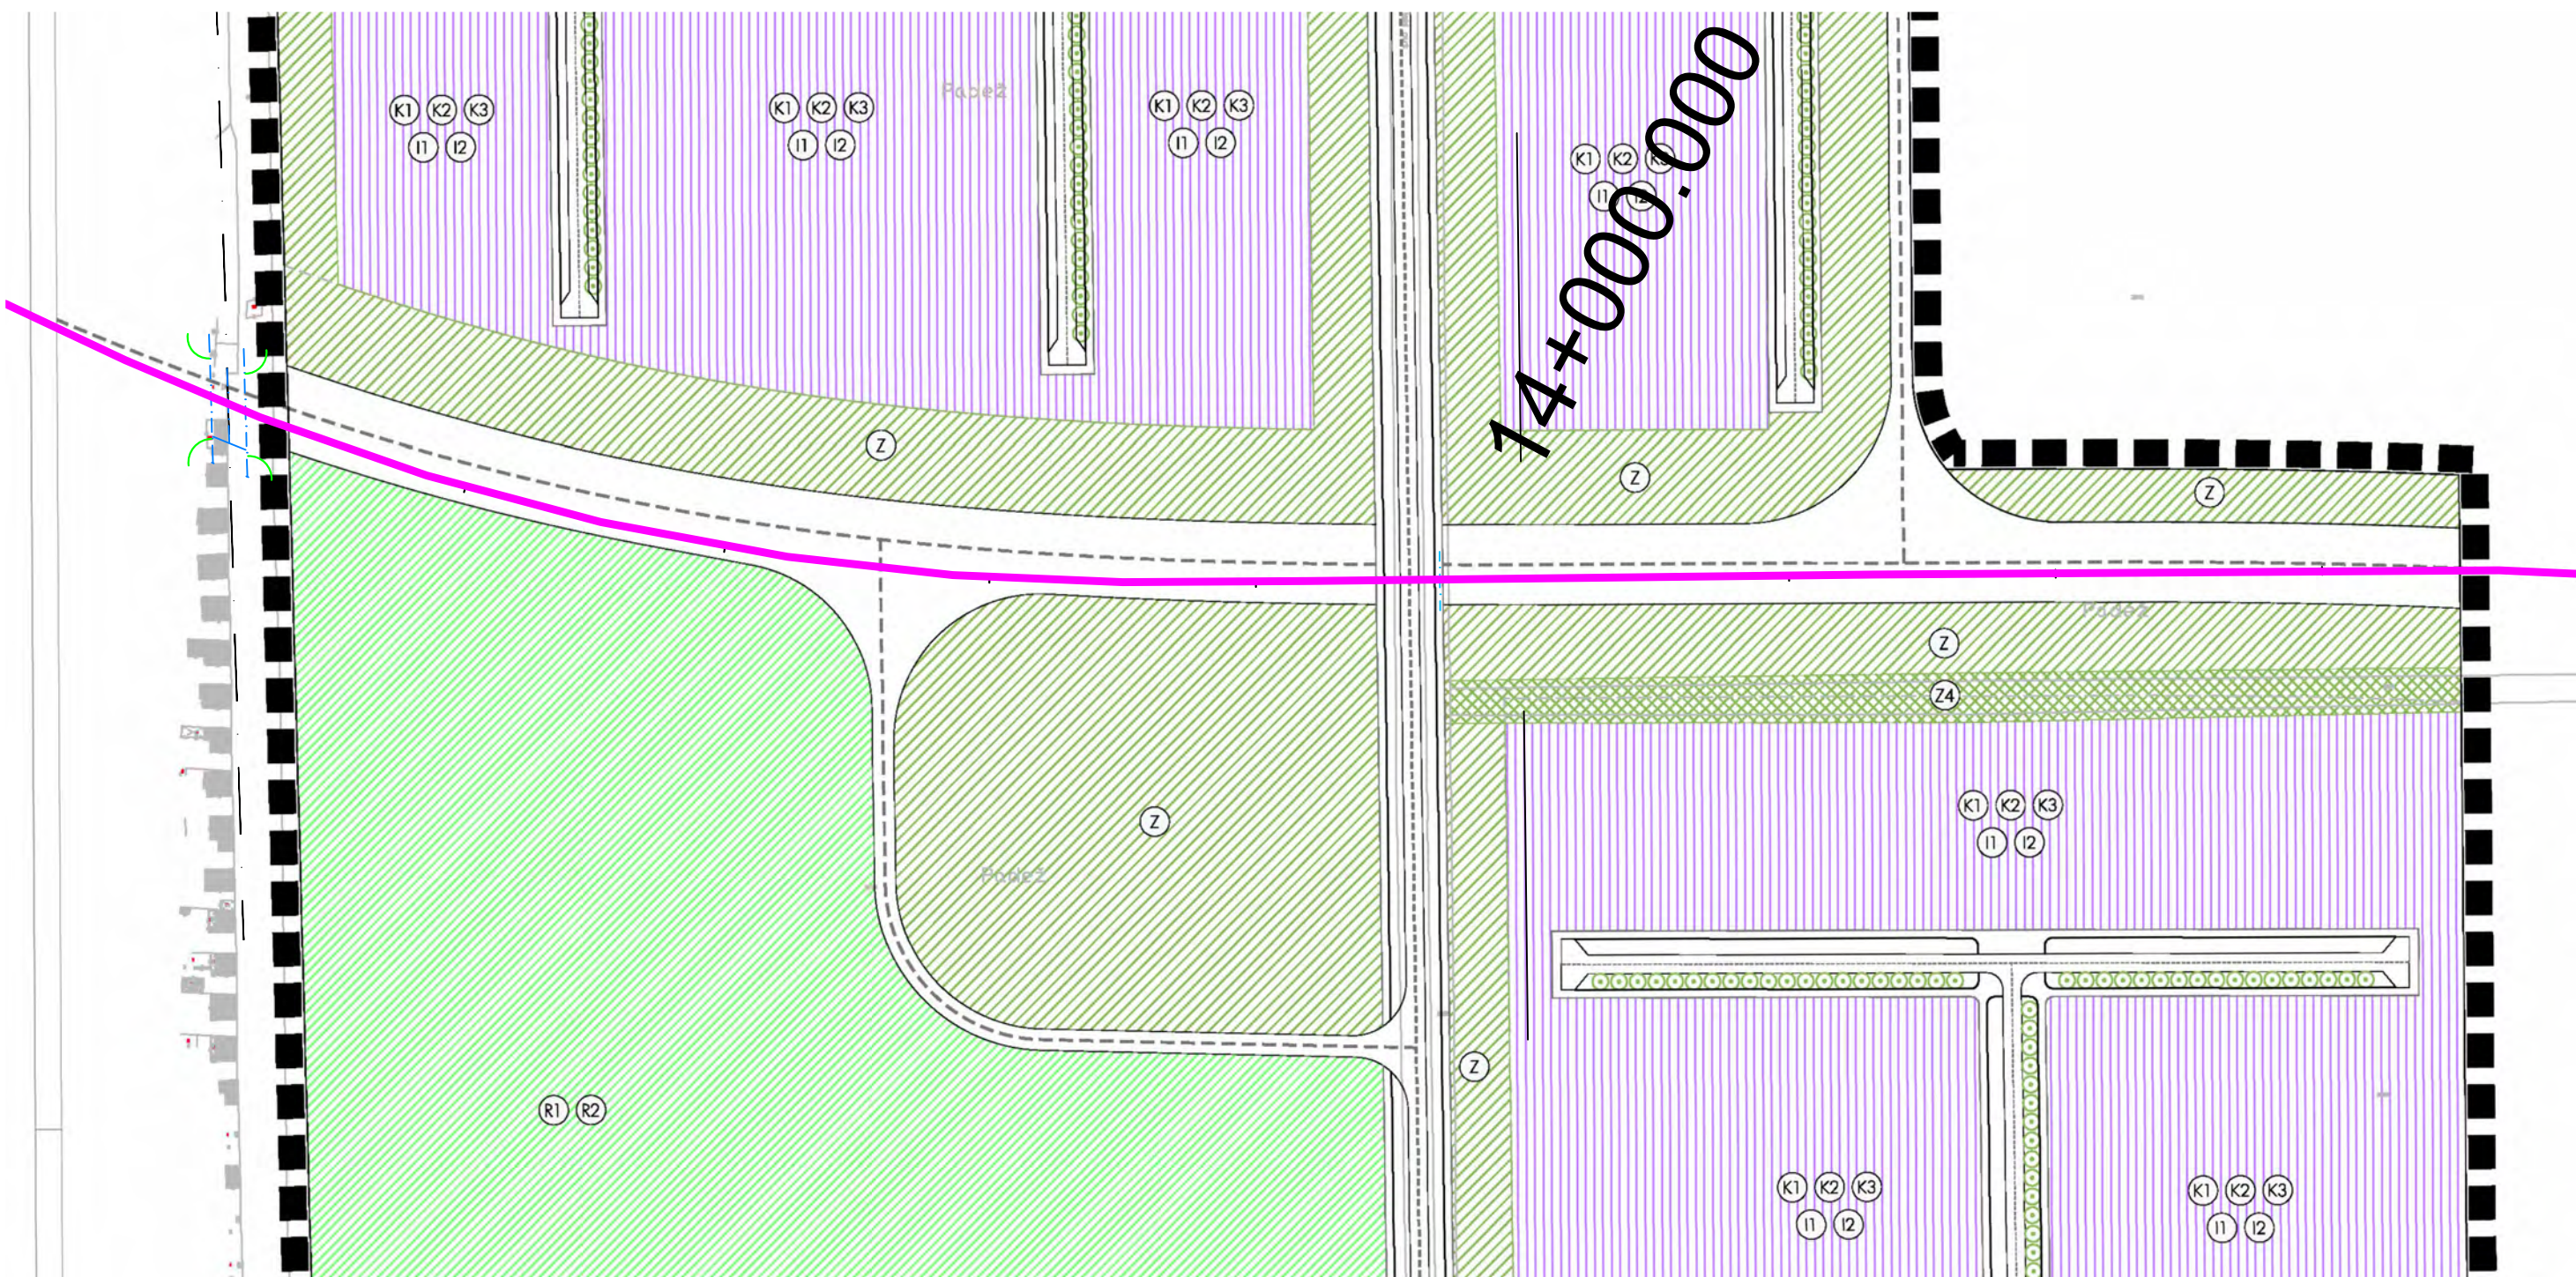


TUMAČ OZNAKA




trasa planiranog zahvata
planirani podvožnjak

GRANICE

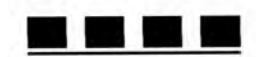

GRANICA OBUHVATA

NAMJENA

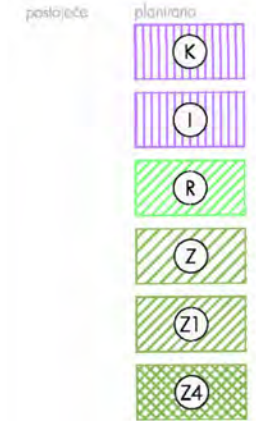

GOSPODARSKA NAMJENA - POSLOVNA
K1 - pretežno uslužna; K2 - pretežno trgovačka;
K3 - pretežno komunalno-servisna
GOSPODARSKA NAMJENA - PROIZVODNA
I1 - pretežno industrijska; I2 - pretežno zanatska
SPORTSKO-REKREACIJSKA NAMJENA
R1 - sportska; R2 - rekreacijska
ZAŠTITNO ZELENILLO
JAVNO ZELENILLO
ZELENILLO UZ MELIORACIJSKE KANALE




KORIDOR PROMETNICE
RUB KOJNIKA
OS PROMETNICE PODRUČJA
OS GLAVNE GRADSKIE PROMETNICE
OS DRŽAVNE BRZE PROMETNICE
GRANICA ZAŠTITNOG KORIDORA DRŽAVNE BRZE PROMETNICE
DRVORED UNUTAR KORIDORA PROMETNICE
OZNAKA ŽUPANIJSKE CESTE
OZNAKA DRŽAVNE CESTE



dvokut-ecro.hr

ZAŠTITA OKOLIŠA I ODRŽIVI RAZVOJ

nositelj zahvata	"Hrvatske ceste" d.o.o.
naziv dokumenta	Studija o utjecaju na okoliš za brzu cestu Požega - Pleternica - Brestovac
naziv priloga	Planirani zahvat preklapljen s UPU zone poljoprivredne namjene i rekreacijske zone Požega - sjever - 1. Korištenje i namjena površina
izvor podloge	Urbanistički plan uređenja zone poljoprivredne namjene i rekreacijske zone Požega - sjever (Službene novine Grada Požega br. 23/10)
voditelj izrade	Mario Pokrivač, mag. ing. traff., struč. spec. ing. sec.
nacrtno izradio	Ivan Juratek, mag.ing.prosp.arch.
mjerilo	1 : 2 500 originalno mjerilo 1:1000
datum	studenj, 2017.
broj priloga	14B

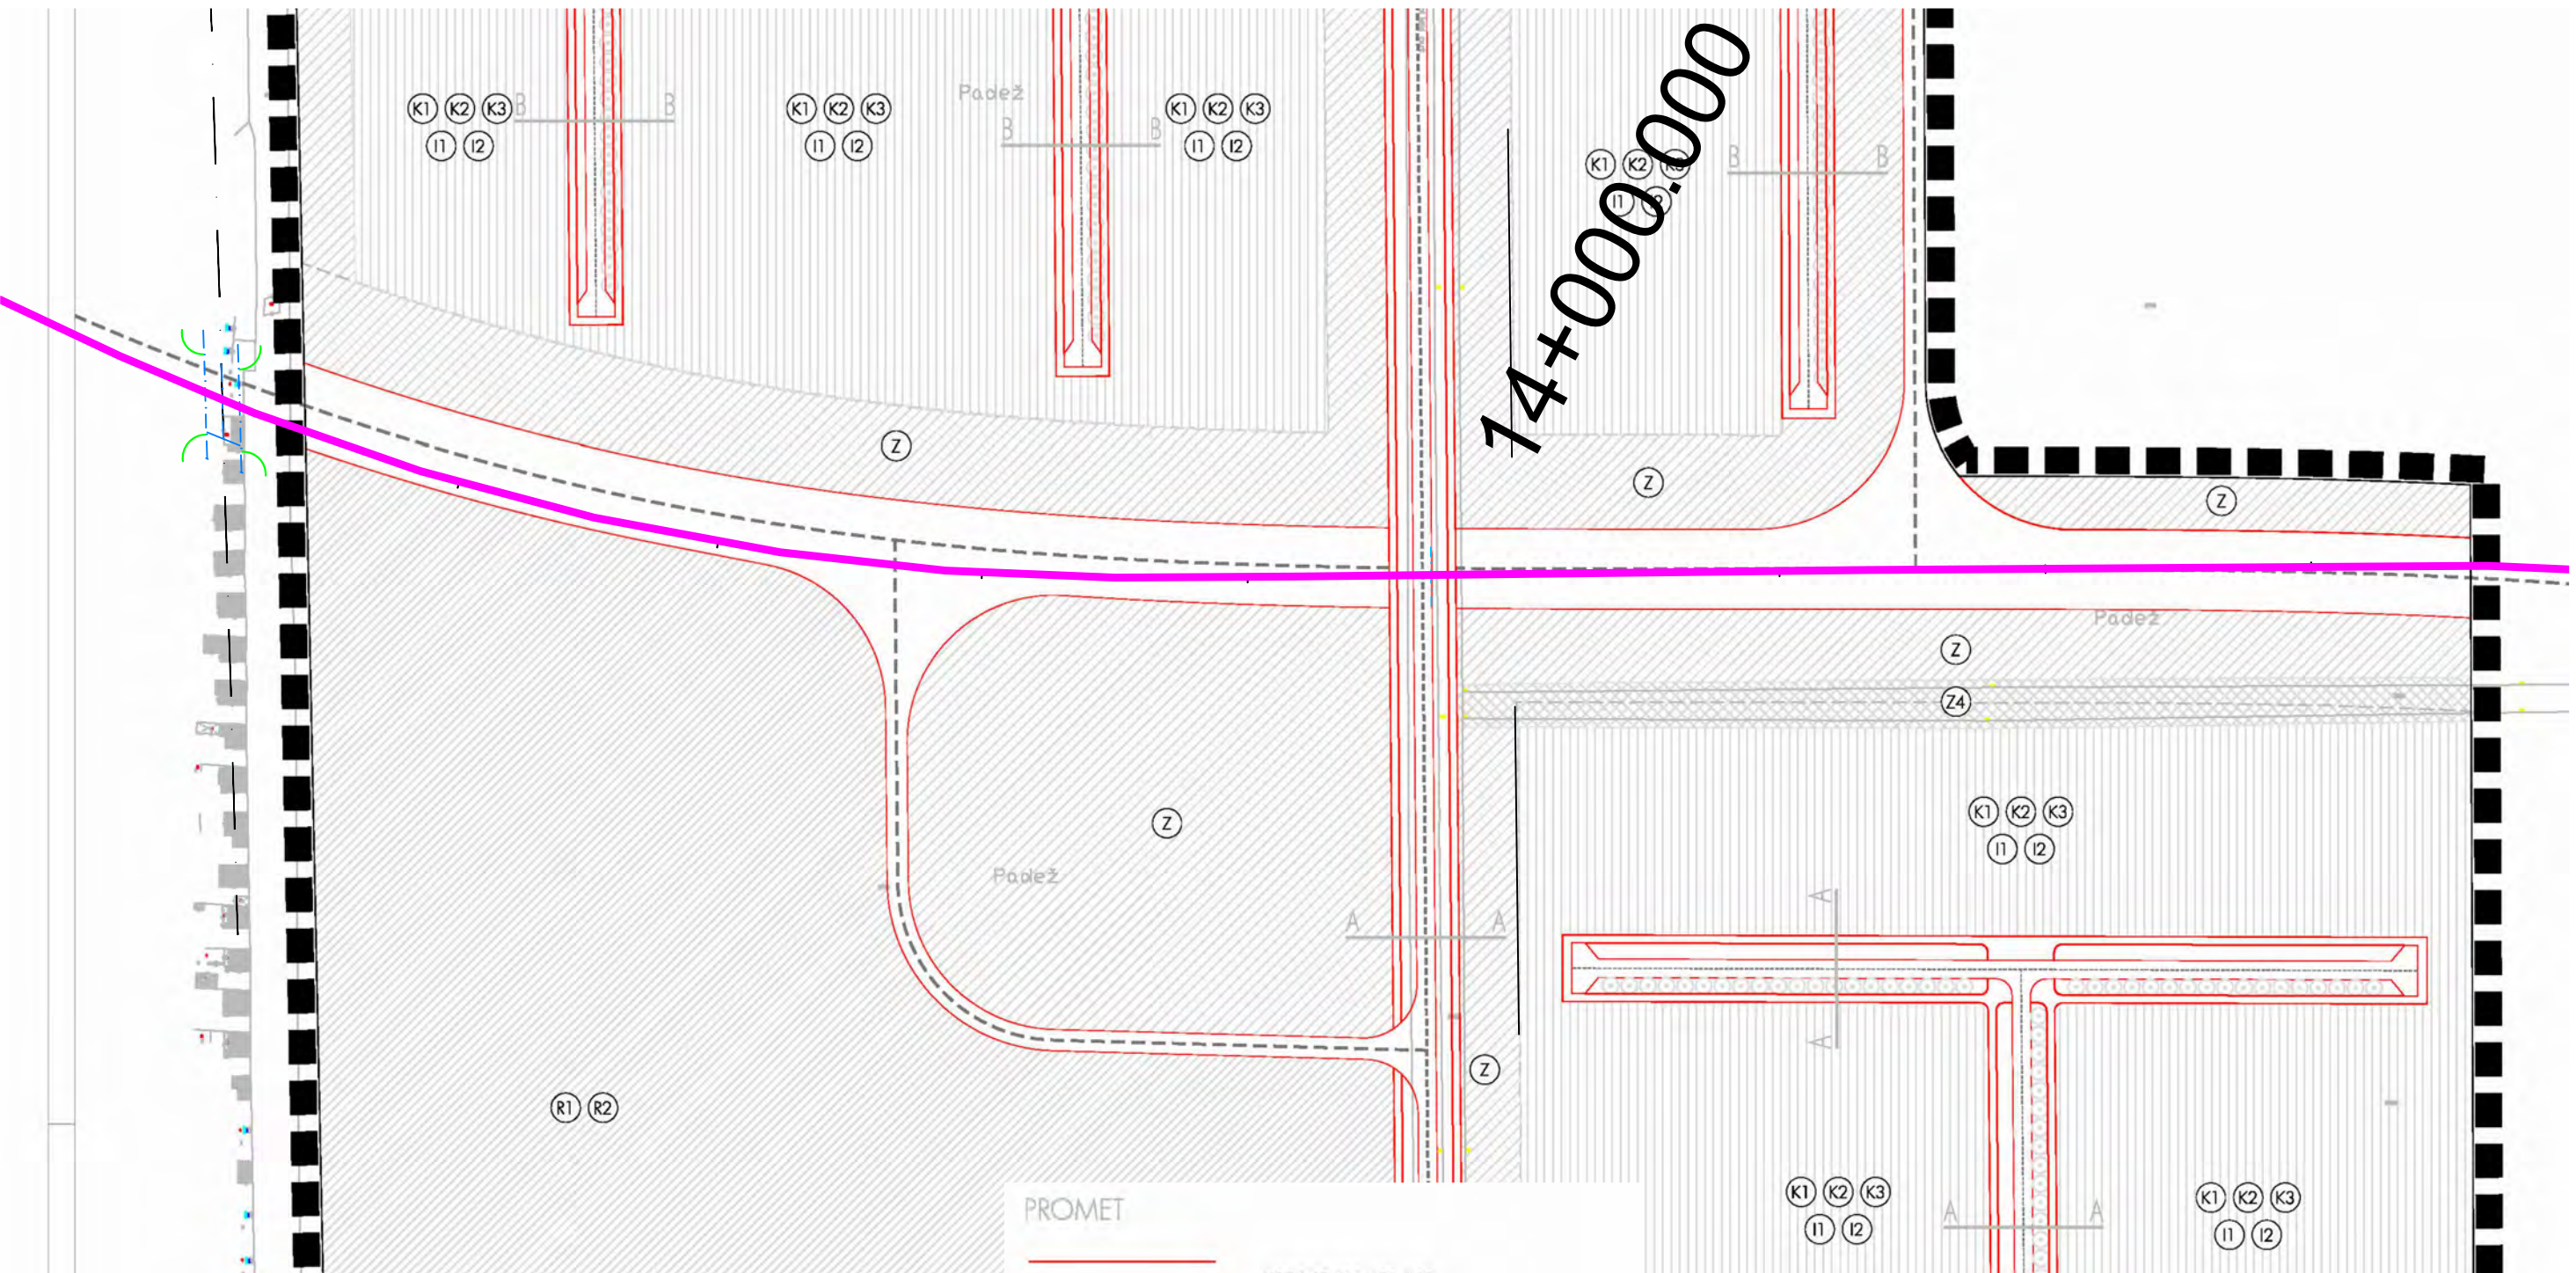

TUMAČ OZNAKA



- trasa planiranog zahvata
- planirani podvožnjak

GRANICE



GRANICA OBUHVATA

NAMJENA

postojeće

planirano



- GOSPODARSKA NAMJENA - POSLOVNA
K1 - pretežno uslužna; K2 - pretežno trgovačke
K3 - pretežno komunalno-servisna
- GOSPODARSKA NAMJENA - PROIZVODNA
I1 - pretežno industrijska; I2 - pretežno zanatska
- SPORTSKO-REKREACIJSKA NAMJENA
R1 - sportska; R2 - rekreacijska
- ZAŠTITNO ZELENILLO
Z
- JAVNO ZELENILLO
Z1
- ZELENILLO UZ MELIORACIJSKE KANALE
Z4

PROMET



- KORIDOR PROMETNICE
- RUB KOŠNIKA
- OS PROMETNICE PODRUČJA
- OS GLAVNE GRADSKJE PROMETNICE
- OS DRŽAVNE BRZE PROMETNICE
- GRANICA ZAŠTITNOG KORIDORA DRŽAVNE BRZE PROMETNICE
- DRVOREĐ UNUTAR KORIDORA PROMETNICE
- OZNAKA KARAKTERISTIČNOG PRESJEKA
- OZNAKA ŽUPANIJSKE CESTE
- OZNAKA DRŽAVNE CESTE



dvokut-ecro.hr

ZAŠTITA OKOLIŠA I ODRŽIVI RAZVOJ

nositelj zahvata	"Hrvatske ceste" d.o.o.		
naziv dokumenta	Studija o utjecaju na okoliš za brzu cestu Požega - Pleternica - Brestovac		
naziv priloga	Planirani zahvat preklapljen s UPU zone poljoprivredne namjene i rekreacijske zone Požega - sjever - 2A. Prometna, ulična i komunalna infrastrukturna mreža-promet		
izvor podloge	Urbanistički plan uređenja zone poljoprivredne namjene i rekreacijske zone Požega - sjever (Službene novine Grada Požege br. 23/10)		
voditelj izrade	Mario Pokrivač, mag. ing. traff., struč. spec. ing. sec.		
nacrtno izradio	Ivan Juratek, mag.ing.prosp.arch.		
mjerilo	1 : 2 500 originalno mjerilo 1:1000	datum	studeni, 2017.
broj priloga	14C		

3. PROMET
3.1. CESTOVNI PROMET
JAVNE CESTE




DRŽAVNE CESTE
ŽUPANIJSKA CESTA
LOKALNE CESTE
OSTALE CESTE KOJE NISU JAVNE
BRZA CESTA
TUNEL
POTENCIJALNI KORIDOR ZA ISTRAŽIVANJE
UREĐENJE KRITIČNE DIONICE TRASE
(postojeća državna ili županijska cesta)
DENIVELIRANO RASKRŠĆE

3.2. ŽELJEZNIČKI PROMET



ŽELJEZNIČKA PRUGA II REDA

3.3. ZRAČNI PROMET

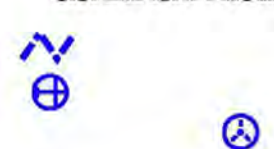

ZRAČNI PUT
LETJELIŠTE
HELIODROM



TUMAČ OZNAKA

trasa planiranog zahvata

čvorišta

TUMAČ OZNAKA iz PPUO Brestovac

TUMAČ ZNAKOVLJA

POSTOJEĆE PLANIRANO

1. TERITORIJALNE I STATISTIČKE GRANICE

ŽUPANIJSKA GRANICA
GRANICA GRADA/OPĆINE

2. PROSTORI ZA RAZVOJ I UREĐENJE

2.1. RAZVOJ I UREĐENJE POVRŠINA NASELJA

NASELJA POVRŠINE VEĆA OD 25 ha
(izgrađeni i neizgrađeni dio građevinskog područja)
IZDVOJENI DIO GRAĐEVINSKOG PODRUČJA
NASELJA POVRŠINE MANJE OD 25 ha

2.2. RAZVOJ I UREĐENJE PROSTORA IZVAN NASELJA

GOSPODARSKA NAMJENA
KOMUNALNO SERVISNA NAMJENA
ŽUPANIJSKI CENTAR ZA GOSPODARENJE OTPADOM
PRETOVARNA STANICA (TRANSFER STANICA)
ODLAGALIŠTE GRAĐEVINSKOG OTPADA
POVRŠINE ZA ISKORIŠTAVANJE MINERALNIH SIROVINA
E1 - ENERGETSKA, E2 - GEOTERMALNE VODE, E3 - OSTALO
UGOSTITELJSKO TURISTIČKO PODRUČJE - HOTEL
UGOSTITELJSKO TURISTIČKO PODRUČJE - TURISTIČKO NASELJE
AUTO KAMP I KAMP
TURISTIČKO REKREACIJSKO-GOSPODARSKA ZONA "ERGELA"
OSTALA UGOSTITELJSKO TURISTIČKO PODRUČJE
SPORTSKO REKREACIJSKA NAMJENA
GOLF IGRALIŠTE - bez turističkog smještaja
GOLF IGRALIŠTE -s turističkim smještajem
OSOBITO VRIJEDNO OBRADIVO TLO
VRIJEDNO OBRADIVO TLO
OSTALO OBRADIVO TLO
GOSPODARSKE ŠUME
ZAŠTITNE ŠUME
ŠUME POSEBNE NAMJENE
VODENE POVRŠINE
POSEBNA NAMJENA
VODOTOCI

DVOKUT ECGRO d.o.o.

dvokut-ecro.hr

ZAŠTITA OKOLIŠA I ODRŽIVI RAZVOJ

nositelj zahvata	"Hrvatske ceste" d.o.o.
naziv dokumenta	Studija o utjecaju na okoliš za brzu cestu Požega - Pleternica - Brestovac, dužine približno 25 km
naziv priloga	Planirani zahvat preklapljen s PPUO Brestovac - 1. Korištenje i namjena prostora/površina
izvor podloge	Prostorni plan uređenja Općine Brestovac (Službeni glasnik općine Brestovac br. 2/08, 3/12, 7/13 (pročišćeni tekst) i 3/15 (usklađenje))
voditelj izrade	Mario Pokrivač, mag. ing. traff., struč. spec. ing. sec.
nacrt izradio	Ivan Juratek, mag.ing.prosp.arch.
mjerilo	1 : 25 000
datum	kolovoz 2017.
broj priloga	15



TUMAČ OZNAKA


PLANIRANA TRASA

- trasa prometnice
- stacionaža _1000 m
- stacionaža _100 m

Vxx broj vizure i smjer pružanja pogleda

GLAVNI PROMETNI PRAVCI I VODOTOCI

- glavne prometnice
- željeznička pruga
- vodotok

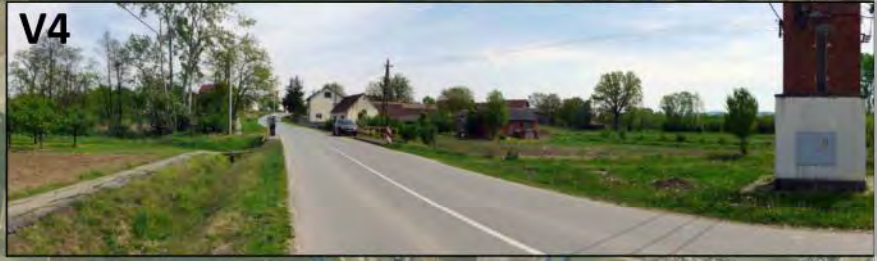

dvokut-ecro.hr

ZAŠTITA OKOLIŠA I ODRŽIVI RAZVOJ

nositelj zahvata	"Hrvatske ceste" d.o.o.				
naziv dokumenta	Studija o utjecaju na okoliš za brzu cestu Požega - Pleternica - Brestovac, dužine približno 25 km				
naziv priloga	Foto dokumentacija stanja na terenu				
izvor podloge	WMS Državne geodetske uprave (DOF 1 : 5 000), vlastita foto dokumentacija				
voditelj izrade	Mario Pokrič, mag. ing. traff., struč. spec. ing. sec.				
nacrtno izradio	Ivan Juratek, mag.ing.prosp.arch.				
mjerilo	1 : 30 000	datum	kolovoz, 2017.	broj priloga	16



TUMAČ OZNAKA

PLANIRANA TRASA

- trasa prometnice
- stacionaža_1000 m
- stacionaža_100 m

ELEMENTI ZAHVATA

- most
- podvožnjak
- vijadukt
- tunel
- pokos
- nasip

KRAJOBRAZNI UZORCI

- urbana jezgra
- suburbana i seoska područja
- industrija i skladištenje mate
- mozaični krajobraz uz vodotok
- mozaični krajobraz
- šume gorskog područja
- šume nizinskog i brežuljkastc
- poljoprivredne površine s int
- glavne prometnice
- željeznička pruga
- vodotok

POPIS ELEMENATA ZAHVATA

STACIONAŽA	OBJEKT	ZBROJ RASPONA (DUJLINA) m	ŠIRINA m
0+045.00	Most M201	20.0	25.0
0+970.00	Most M202	184.8	24.0
1+960.00	Most M203	25.0	25.0
2+321.05	Podvožnjak P201	24.0	31.5
5+229.22	Podvožnjak P202	12.0	32.0
5+480.00	Most M204	12.0	26.0
7+351.88	Podvožnjak P203	12.0	31.0
7+530.97	Podvožnjak P204	14.0	31.0
9+061.75	Podvožnjak P205	12.0	25.0
9+907.25	Podvožnjak P206	12.0	24.0
11+213.90	Podvožnjak P207	12.0	31.0
12+510.51	Podvožnjak P208	16.0	24.0
14+030.00	Most M205	12.0	21.0
14+494.16	Nadvožnjak N201	28.0	13.5
15+299.60	Podvožnjak P209	18.0	24.0
15+480.00	Podvožnjak P210	10.0	22.0
16+936.94	Nadvožnjak N202	24.0	12.0
17+800.00	Vijadukt V201	720.0	22.0
18+900.00	Vijadukt V202	160.0	22.0
19+500.00	Nadvožnjak N203	24.0	11.0
21+482.87	Nadvožnjak N204	26.0	13.0
22+690.00	Most M206	16.0	22.0
22+770.00	Most M207	16.0	22.0
23+451.83	Podvožnjak P211	18.0	32.0
23+670.00	Ljevi tunel	650.0 m	/
23+700.00	Desni tunel	740.0 m	/




DVOKUT ECO d.o.o.

dvokut-ecro.hr

ZAŠTITA OKOLIŠA I ODRŽIVI RAZVOJ

nositelj zahvata	"Hrvatske ceste" d.o.o.				
naziv dokumenta	Studija o utjecaju na okoliš za brzu cestu Požega - Pleternica - Brestovac, dužine približno 25 km				
naziv priloga	Krajobrazni uzorci na širem području lokacije zahvata				
izvor podloge	WMS Državne geodetske uprave (DOF 1 : 5 000), Idejni projekt				
voditelj izrade	Mario Pokriša, mag. ing. traff., struč. spec. ing. sec.				
nacrtno izradio	Ivan Juratek, mag.ing.prosp.arch.				
mjerilo	1 : 30 000	datum	kolovoz, 2017.	broj priloga	17

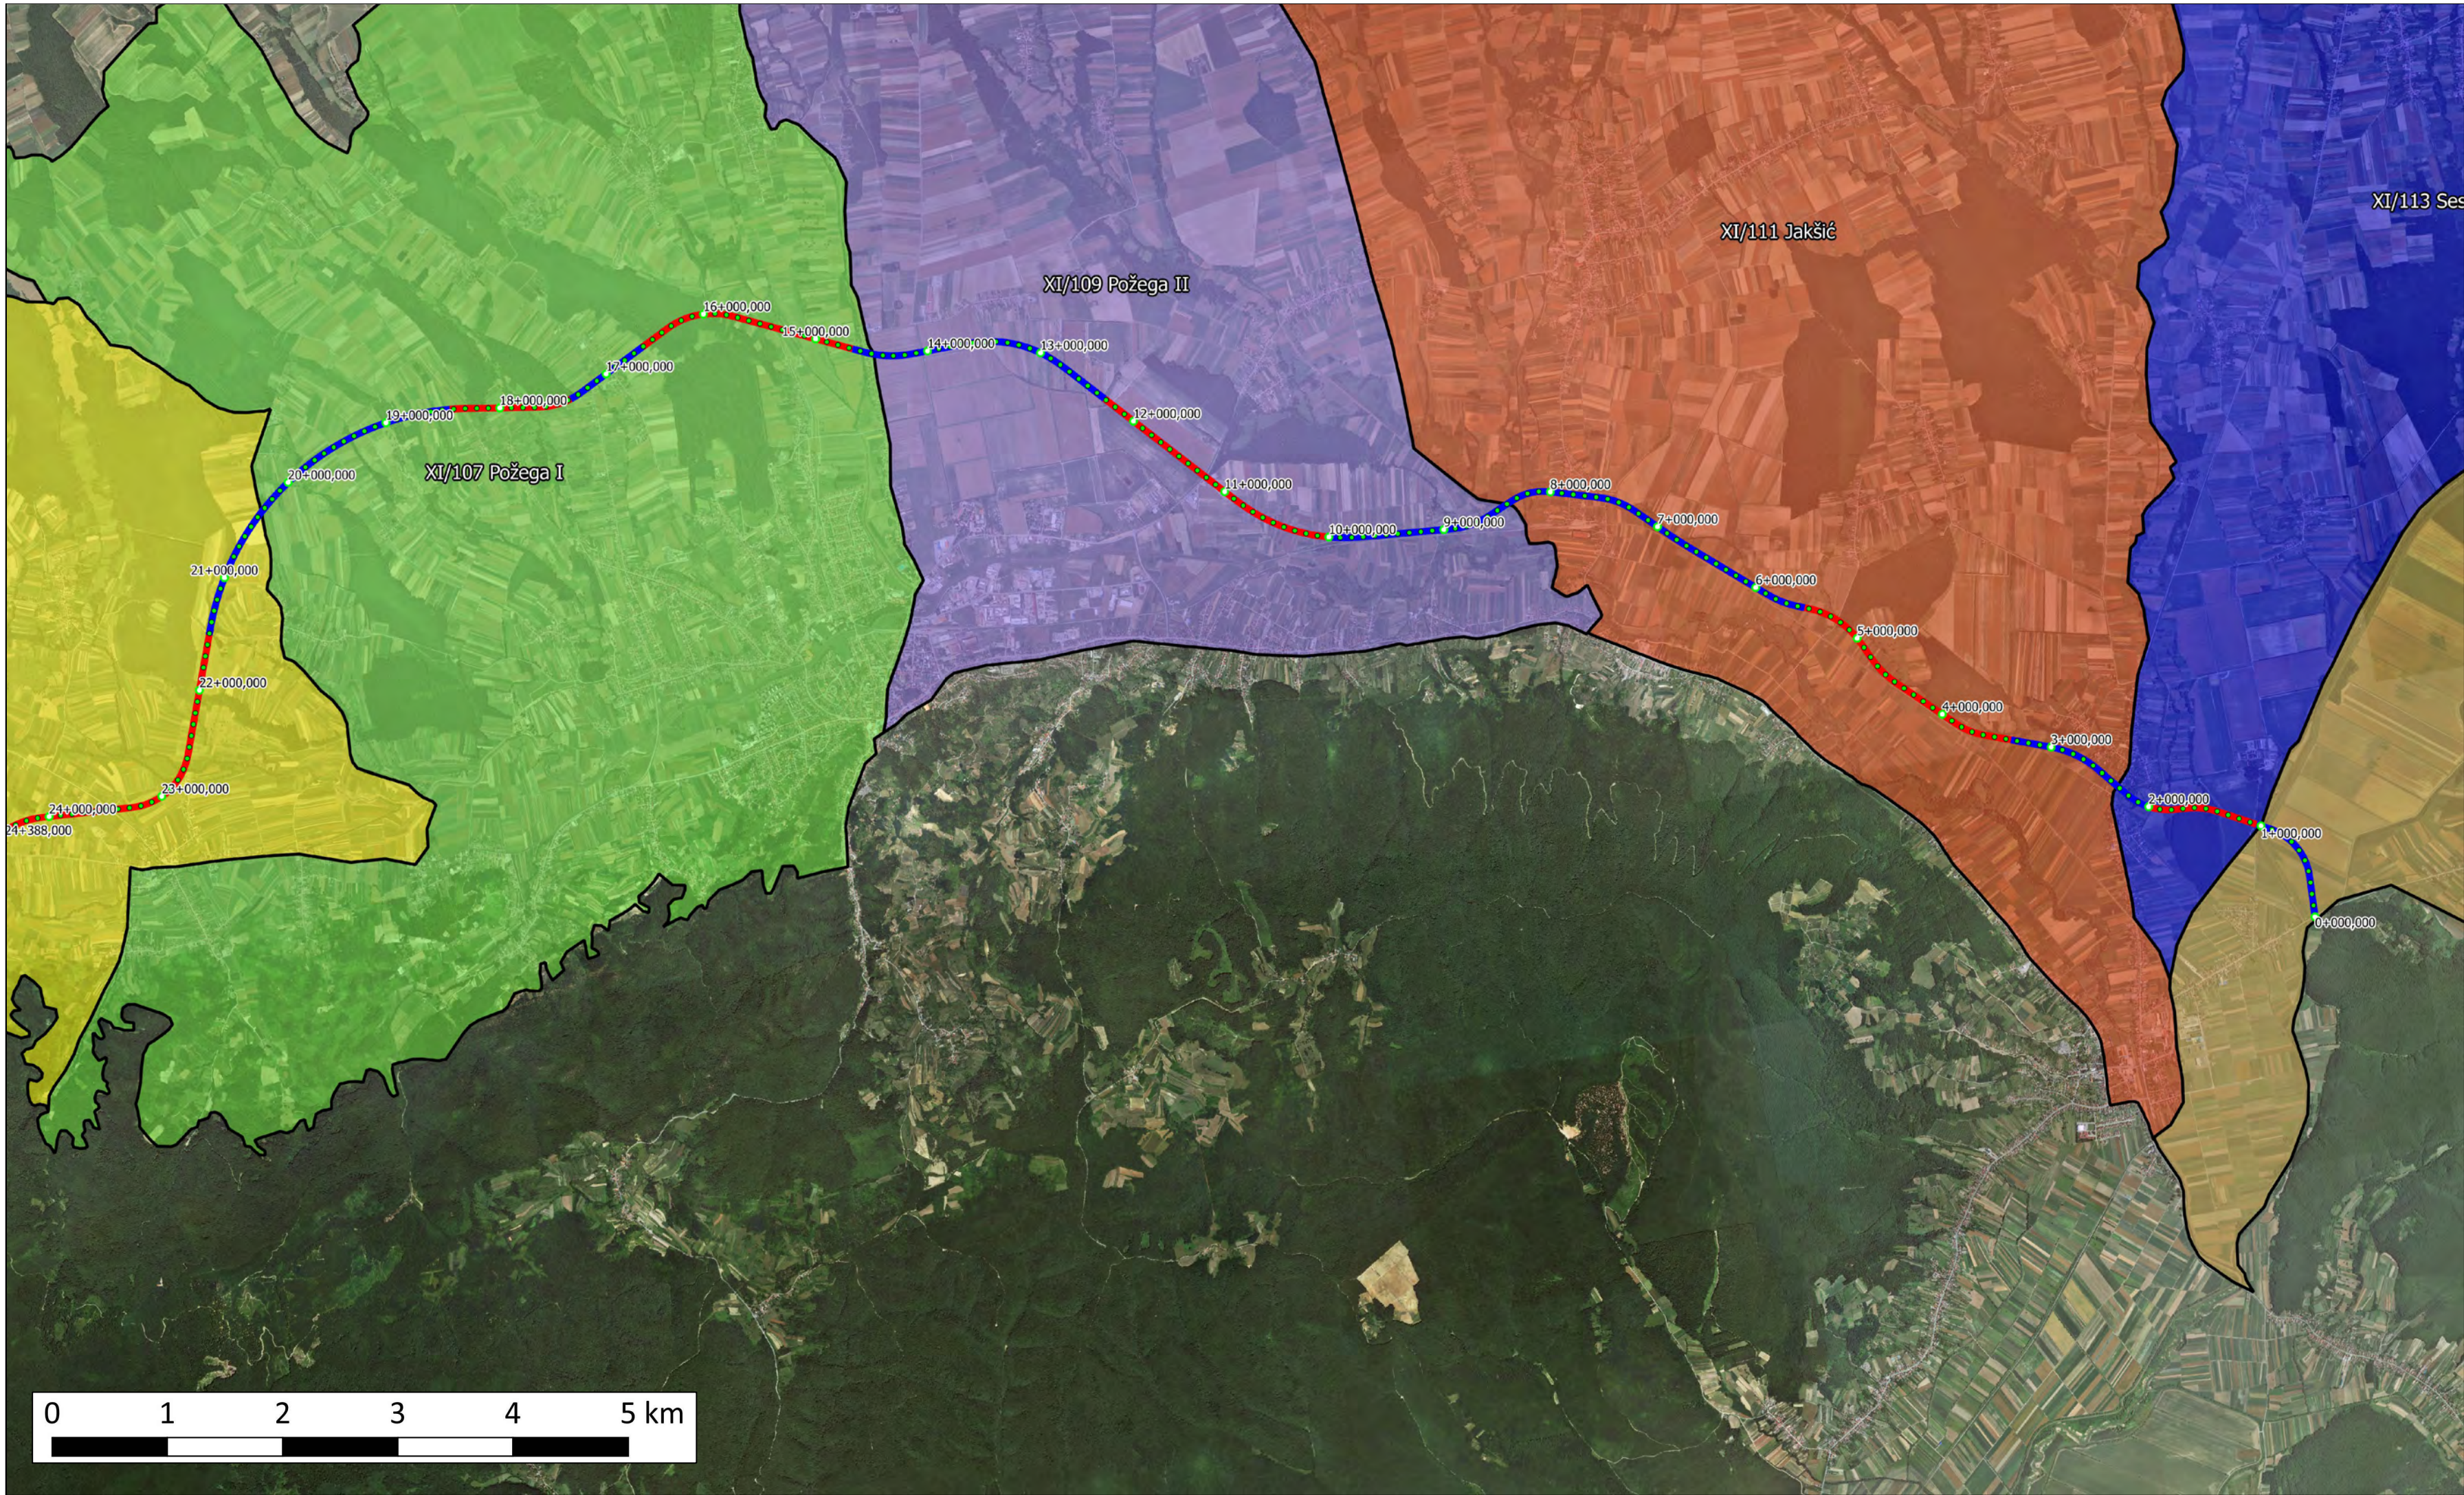

TUMAČ OZNAKA

- stacionaže (1.000 m)
- stacionaže (100 m)


migracije divljači

- područje malih migracija
- područje velikih migracija

lovišta

- XI/104 Brestovac
- XI/107 Požega I
- XI/109 Požega II
- XI/111 Jakšić
- XI/113 Sesvete
- XI/114 Buk

DVOKUT ECRO d.o.o. dvokut-ecro.hr ZAŠTITA OKOLIŠA I ODRŽIVI RAZVOJ	
nositelj zahvata	"Hrvatske ceste" d.o.o.
naziv dokumenta	Studija o utjecaju na okoliš za brzu cestu Požega - Pleternica - Brestovac, dužine približno 25 km
naziv priloga	Migracijski putovi divljači
izvor podloge	Lovački savez Požeško-slavonske županije
voditelj izrade	Mario Pokrivač, mag. ing. traff., struč. spec. ing. sec.
nacrt izradio	mr. sc. Konrad Kiš, mag. ing. silv., ovl. in. šum.
mjerilo	1 : 45 000
datum	kolovoz 2017.
broj priloga	19

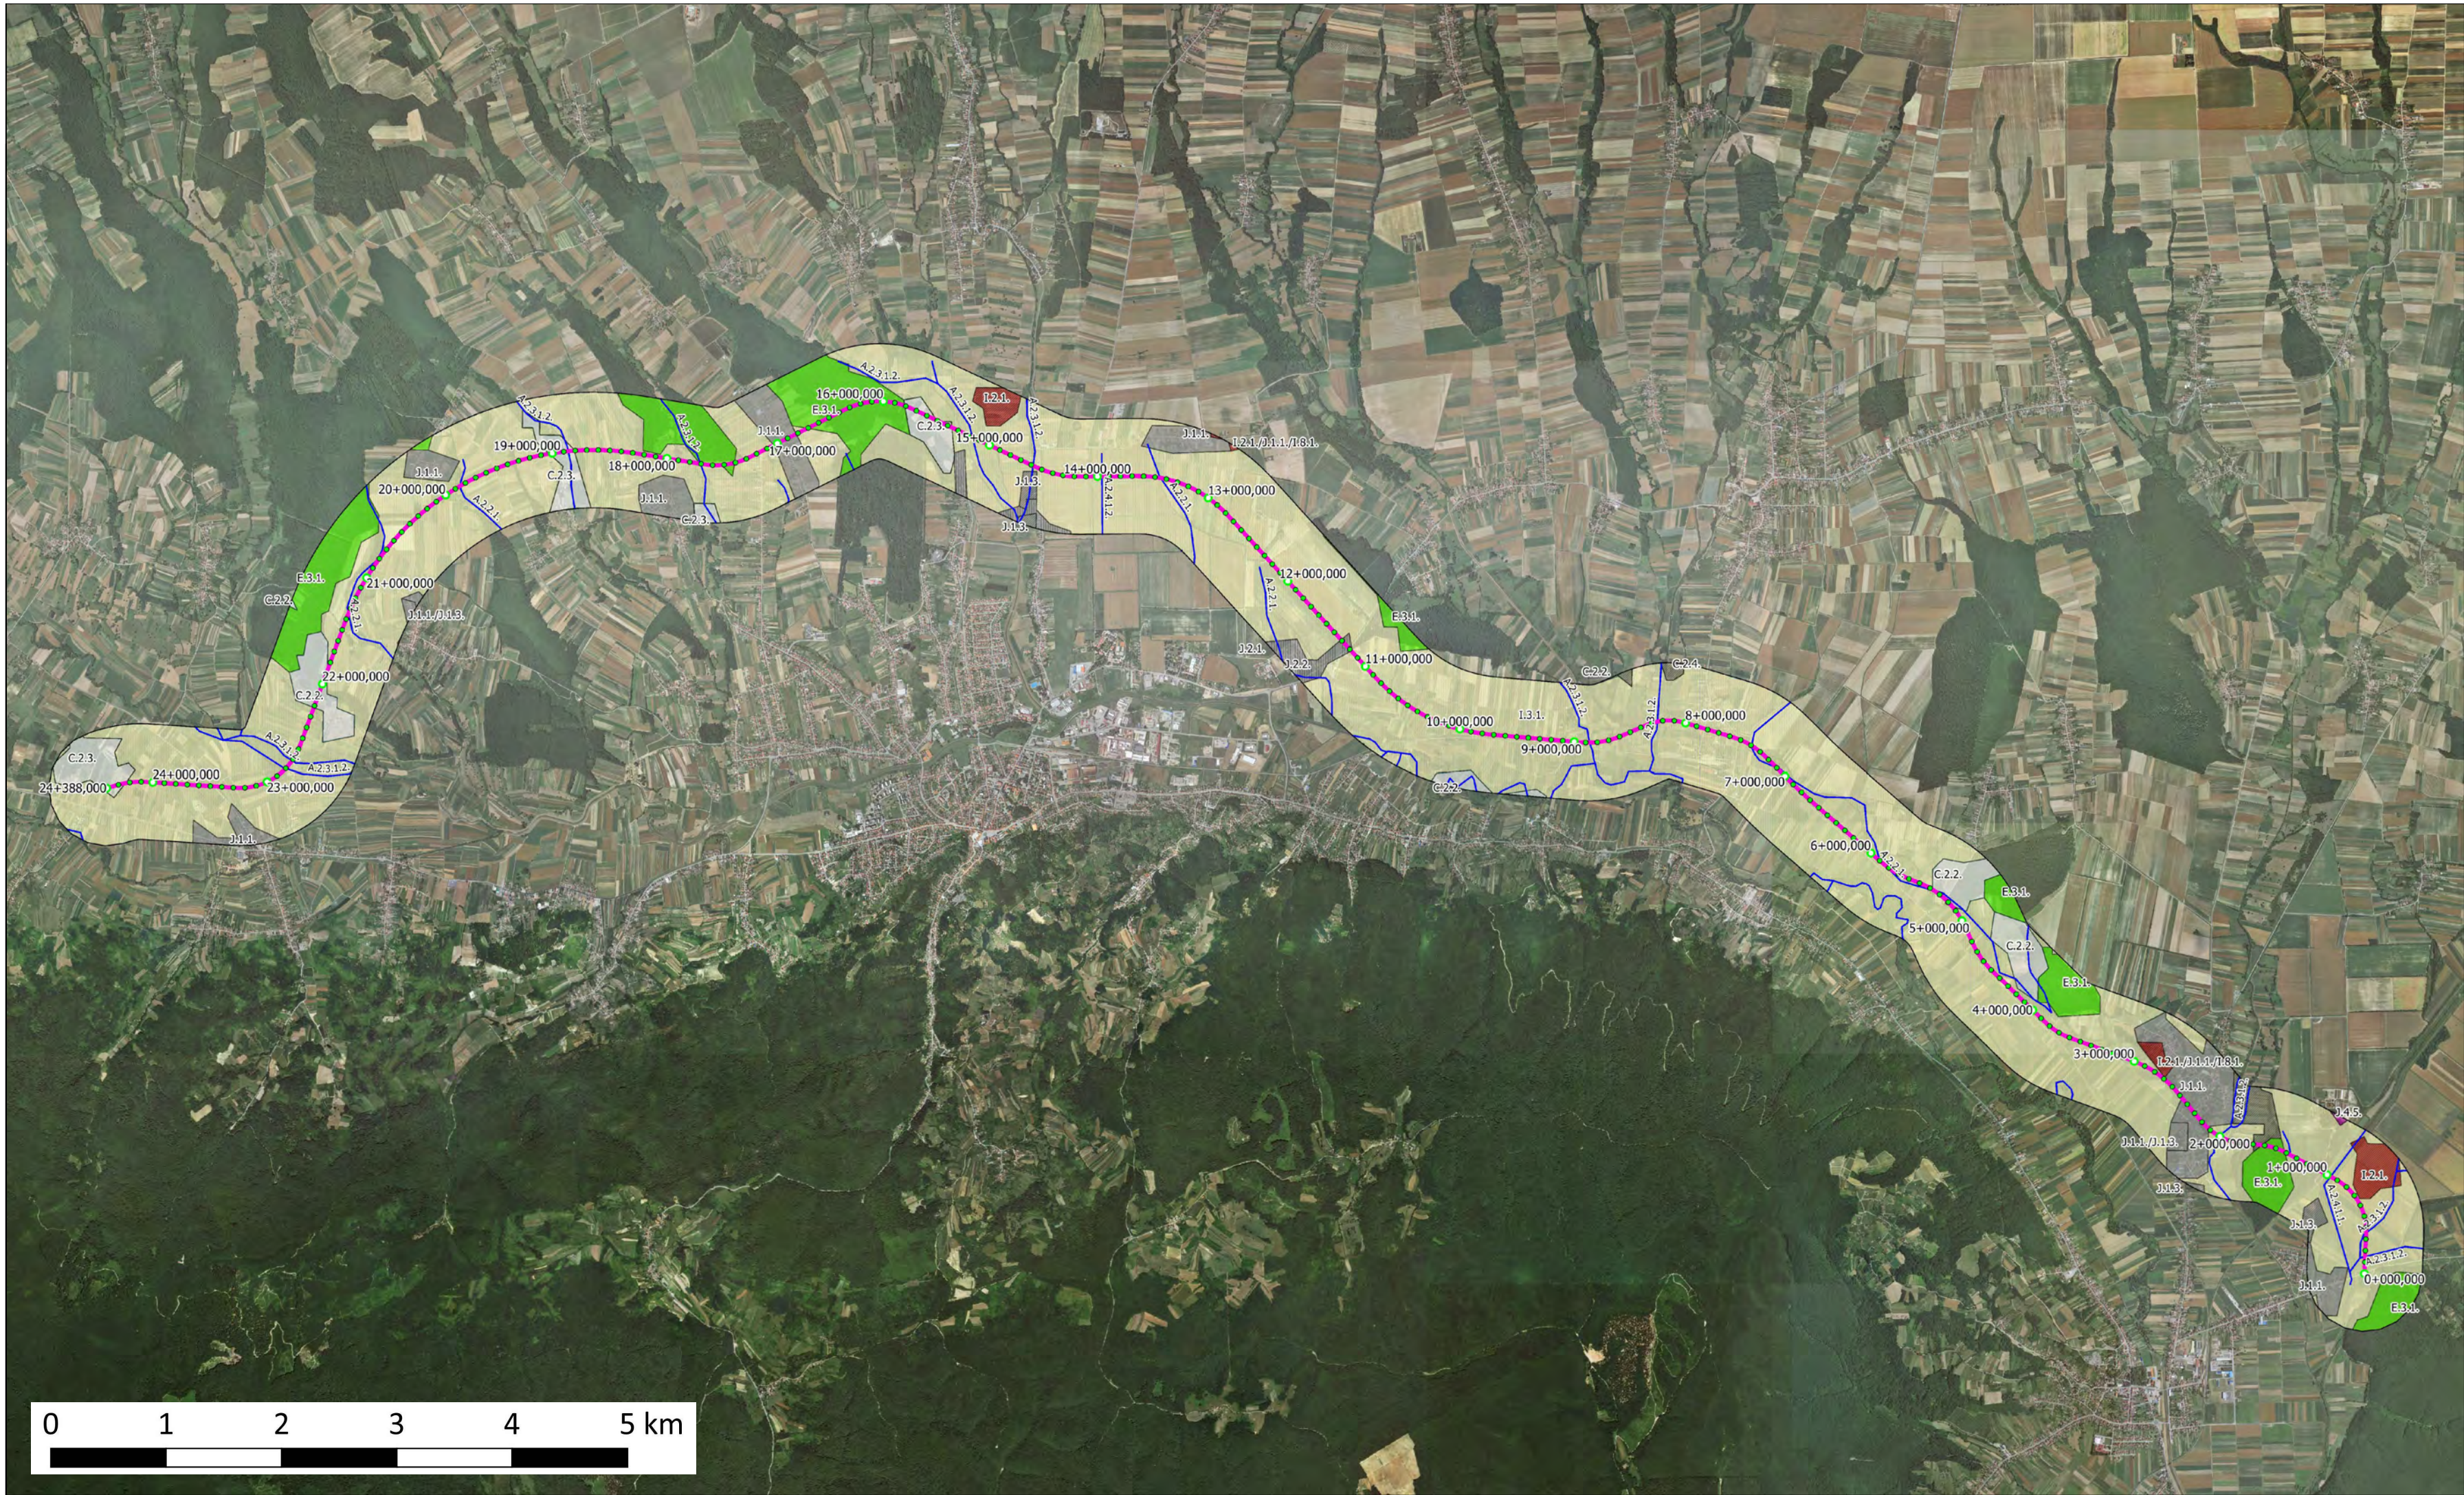

TUMAČ OZNAKA

- stacionaže 1000 m
- stacionaže 100 m
- obuhvat zahvata

VODOTOCI

- A.2.2.1. Povremeni vodotoci
- A.2.3.1.2. Donji tokovi turbulentnih vodotoka
- A.2.4.1.1. Kanali sa stalnim protokom za površinsku odvoajnu
- A.2.4.1.2. Kanali sa stalnim protokom za površinsko navodnjavanje

KOPNENA STANIŠTA

- C22, Vlažne livade Srednje Europe
- C22/C34, Vlažne livade Srednje Europe / Europske suhe vrištine i travnjaci trave tvrdače
- C23, Mezofilne livade Srednje Europe
- C23/C22/E31, Mezofilne livade Srednje Europe / Vlažne livade Srednje Europe / Mješovite hrastovo-grabove i čiste grabove šume
- C24, Vlažni, nitrofilni travnjaci i pašnjaci
- C25, Vlažne livade submediteranske vegetacijske zone
- C33, Subatlantski mezofilni travnjaci i brdske livade na karbonatnim tlima
- C33/C23, Subatlantski mezofilni travnjaci i brdske livade na karbonatnim tlima / Mezofilne livade Srednje Europe
- C33/C34, Subatlantski mezofilni travnjaci i brdske livade na karbonatnim tlima / Europske suhe vrištine i travnjaci trave tvrdače
- C33/E45, Subatlantski mezofilni travnjaci i brdske livade na karbonatnim tlima / Mezofilne i neutrofilne čiste bukove šume
- C34, Europske suhe vrištine i travnjaci trave tvrdače
- D35, Ljeti listopadne šikare
- E31, Mješovite hrastovo-grabove i čiste grabove šume
- E31/C22, Mješovite hrastovo-grabove i čiste grabove šume / Vlažne livade Srednje Europe
- E32, Srednjoeuropske acidofilne šume hrasta kitnjaka te obične breze
- E34, Srednjoeuropske termofilne hrastove šume
- I1, Površine obrasle korovnom i ruderalnom vegetacijom
- I21, Mozaici kultiviranih površina
- I21/I11/I81, Mozaici kultiviranih površina / Aktivna seoska područja / Javne neproizvodne kultivirane zelene površine
- I31, Intenzivno obrađivane oranice na komasiranim površinama
- I51, Voćnjaci
- I53, Vinogradi
- I81, Javne neproizvodne kultivirane zelene površine
- I81/C36, Javne neproizvodne kultivirane zelene površine / Kamenjarski pašnjaci i suhi travnjaci eu- i stenomediterana
- J11, Aktivna seoska područja
- J11/J13, Aktivna seoska područja / Urbanizirana seoska područja
- J13, Urbanizirana seoska područja
- J21, Gradske jezgre
- J22, Gradske stambene površine
- J23, Ostale urbane površine

DVOKUT ECRO

d.o.o.