


Prilog 1. Shematski prikaz lokacije s mjestima emisija

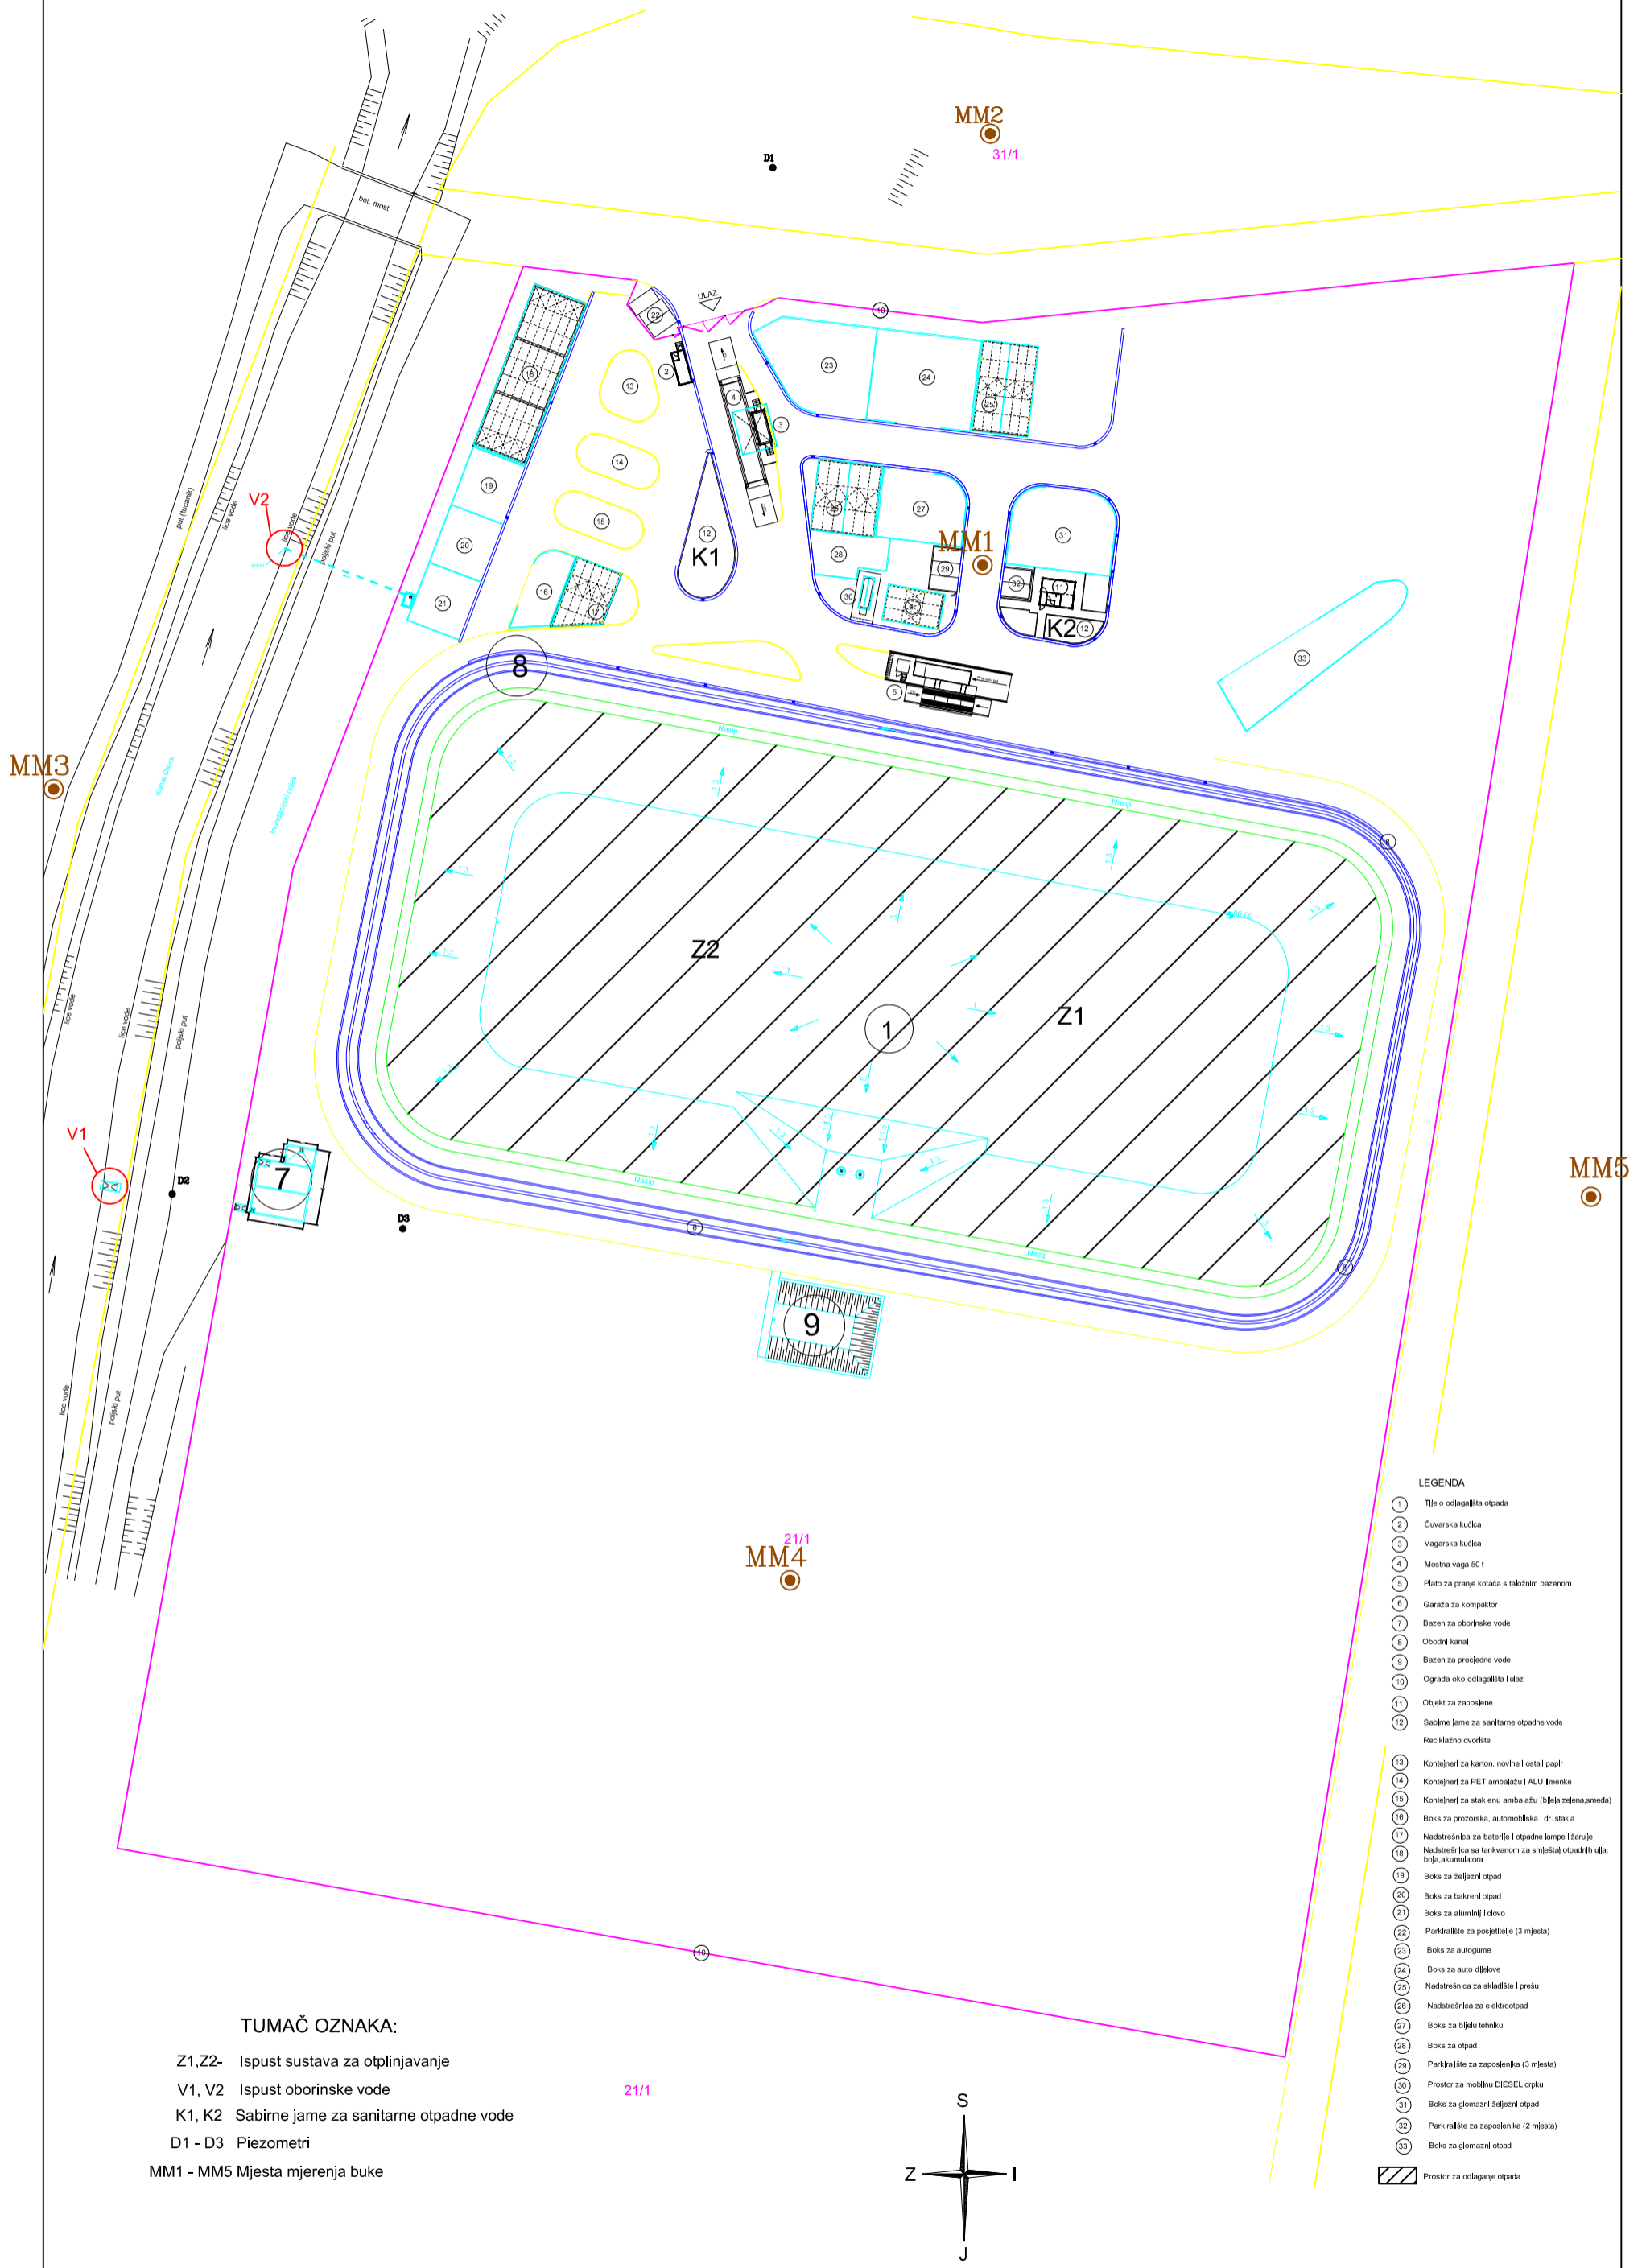

TUMAČ OZNAKA:

- Z1, Z2- Ispust sustava za otplinjavanje
- V1, V2 Ispust oborinske vode
- K1, K2 Sabirne jame za sanitarne otpadne vode
- D1 - D3 Piezometri
- MM1 - MM5 Mjesta mjerenja buke

LEGENDA

- 1 Tijelo odlagališta otpada
- 2 Čuvarska kućica
- 3 Vagarska kućica
- 4 Mostna vaga 50 t
- 5 Plato za pranje kotača s takozanim bazenom
- 6 Garaža za kompaktor
- 7 Bazeni za oborinske vode
- 8 Obodni kanal
- 9 Bazeni za procjedne vode
- 10 Ograda oko odlagališta i ulaz
- 11 Otvor za zaposlene
- 12 Sabirne jame za sanitarne otpadne vode
- Reciklažno dvorište
- 13 Kontejneri za karton, novine i ostali papir
- 14 Kontejneri za PET ambalažu i ALU (merke)
- 15 Kontejneri za staklenu ambalažu (bijela, zelena, smeđa)
- 16 Boks za prozorska, automobilska i dr. stakla
- 17 Nadstrešnica za baterije i otpadne lampe i žarulje
- 18 Nadstrešnica sa tankivanom za smještaj otpadnih ulja, tekućih akumulatora
- 19 Boks za željezni otpad
- 20 Boks za bakreni otpad
- 21 Boks za aluminij i olovo
- 22 Parkiralište za posjetitelje (3 mjesta)
- 23 Boks za autogume
- 24 Boks za auto dijelove
- 25 Nadstrešnica za skladište i prešu
- 26 Nadstrešnica za elektrootpad
- 27 Boks za bijelu tehniku
- 28 Boks za otpad
- 29 Parkiralište za zaposlenika (3 mjesta)
- 30 Prostor za mobilnu DIESEL orpku
- 31 Boks za glomazni željezni otpad
- 32 Parkiralište za zaposlenika (2 mjesta)
- 33 Boks za glomazni otpad
- Prostor za odlaganje otpada