

datum / lipanj, 2016.

naručitelj / Fond za zaštitu okoliša i energetske učinkovitost Republike Hrvatske

naziv projekta / **STUDIJA O UTJECAJU NA OKOLIŠ SANACIJE I ZATVARANJA
ODLAGALIŠTA KOMUNALNOG OTPADA „DIKLO“, GRAD
ZADAR
- KNJIGA PRILOGA**





Nositelj zahvata:	GRAD ZADAR / Narodni trg 1, 23 000 Zadar
Naručitelj:	Fond za zaštitu okoliša i energetske učinkovitost Republike Hrvatske
Ovlaštenik:	DVOKUT ECRO d.o.o. / Trnjanska 37, 10000 Zagreb

Naziv projekta:	IZRADA STUDIJE O UTJECAJU NA OKOLIŠ SANACIJE I ZATVARANJA ODLAGALIŠTA DIKLO, GRAD ZADAR S UKLJUČENOM PROVEDBOM ISTRAŽNIH RADOVA
Naziv dokumenta:	D-7 STUDIJA O UTJECAJU NA OKOLIŠ SANACIJE I ZATVARANJA ODLAGALIŠTA KOMUNALNOG OTPADA „DIKLO“, GRAD ZADAR – KNJIGA PRILOGA
Oznaka ugovora:	TA/1-2 (naš broj U036_15)
Verzija:	Za Javnu raspravu
Datum:	27. lipanj, 2016.
Poslano:	ZADARSKA ŽUPANIJA

Voditelj izrade:	Mario Pokrivač, struč. spec. ing. sec., dipl. ing. prom., ing. el. (A.1., C.1., C.13., C.14. i D.11. s pripadajućim utjecajima, mjerama i programom praćenja)
Stručni suradnici:	Katarina Bulešić, mag. geogr. (C.2. s pripadajućim utjecajima, mjerama i programom praćenja) Mr. sc. Gordan Golja, dipl. ing. kem. Vjeran Magjarević, dipl. ing. fiz. (C.3. s pripadajućim utjecajima, mjerama i programom praćenja) Mr. sc. Konrad Kiš, dipl. ing. šum. Imelda Pavelić, dipl. ing. agr. (C.4. s pripadajućim utjecajima, mjerama i programom praćenja) Ivana Šarić, dipl. ing. biol. – ekologija Daniela Klaić Jančijev, dipl. ing. biol. - ekologija Jelena Fressl, dipl. ing. biol. Barbara Črgar, mag. oecol. (C.5. s pripadajućim utjecajima, mjerama i programom praćenja) Marta Brkić, dipl. ing. agr. – uređenje krajobraz Ivan Juratek, mag.ing.prosp.arch. Mirjana Marčenić, dipl. ing. agr. – uređenje krajobraz (C.6. i C.7. s pripadajućim utjecajima, mjerama i programom praćenja) Mr. sc. Konrad Kiš, dipl. ing. šum. (C.8. s pripadajućim utjecajima, mjerama i programom praćenja) Ines Geci, dipl. ing. geol. Tomislav Hriberšek, dipl.ing.geol.

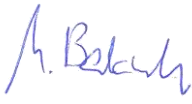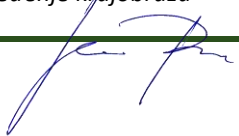

	Igor Anić, dipl. ing. geoteh. (C.9., C.10., C.11. i C.12 s pripadajućim utjecajima, mjerama i programom praćenja) Marijana Bakula, dipl. ing. kem. teh. Igor Anić, dipl. ing. geoteh. (D.12. i D.13. pripadajućim mjerama i programom praćenja) Ines Rožanić, MBA (D.14.)	  
Vanjski suradnik	Duje Čerina, dipl. ing. geol. (C.10. i C.11. s pripadajućim utjecajima, mjerama i programom praćenja)	
Konzultacije i podaci:	Konzorcij SAFEGE, SAFEGE d.o.o., CONSEKO-SAFEGE S.A., Pangeo Projekt d.o.o., INSTITUT IGH d.d. (analiza postojećeg stanja i varijantna rješenja sanacije odlagališta otpada Diklo) (A.2., B.) PREMUR d.o.o. (istražni radovi) Zrinke Kunc 49, 42000 Varaždin	
Direktorica:	Marta Brkić, dipl.ing.agr.- uređenje krajjobraza	 



GRAFIČKI PRILOZI

Poglavlje A

- Grafički prilog A.1.** Obuhvat zahvata na topografskoj karti, M 1 : 25 000
Izvor: TK 25-listovi
- Grafički prilog A.2.** Obuhvat zahvata na ortofoto snimci, M 1 : 10 000
Izvor: Geoportal preglednik
- Grafički prilog A.3.** Planski prikaz odabrane varijante, M 1 : 4 000
Izvor: Analiza postojećeg stanja i varijantna rješenja sanacije odlagališta otpada Diklo (SAFEGE, SAFEGE d.o.o., CONSEKO-SAFEGE S.A., Pangeo Projekt d.o.o., INSTITUT IGH d.d., veljača 2016.)
- Grafički prilog A.3.1** Karakteristični presjeci odabrane varijante, M 1 : 4 000
Izvor: Analiza postojećeg stanja i varijantna rješenja sanacije odlagališta otpada Diklo (SAFEGE, SAFEGE d.o.o., CONSEKO-SAFEGE S.A., Pangeo Projekt d.o.o., INSTITUT IGH d.d., veljača 2016.)

Poglavlje C

- Grafički prilog C.1.** Izvadak iz kartografskog prikaza
1.1. Korištenje i namjena prostora
M 1 : 100 000
Izvor: Prostorni plan Zadarske županije - Izmjene i dopune (Sl.gl. Zadarske županije 02/01, 6/04, 2/05, 17/06,3/10 i 15/14)
- Grafički prilog C.2.** Izvadak iz kartografskog prikaza
3.1. Uvjeti korištenja, uređenja i zaštite prostora – područja posebnih uvjeta korištenja
M 1 : 100 000
Izvor: Prostorni plan Zadarske županije - Izmjene i dopune (Sl.gl. Zadarske županije 02/01, 6/04, 2/05, 17/06,3/10 i 15/14)
- Grafički prilog C.3.** Izvadak iz kartografskog prikaza
3.2. Uvjeti korištenja, zaštite i uređenja prostora - područja posebnih ograničenja u korištenju, mjere uređenja i zaštite
M 1 : 100 000
Izvor: Prostorni plan Zadarske županije - Izmjene i dopune (Sl.gl. Zadarske županije 02/01, 6/04, 2/05, 17/06,3/10 i 15/14)
- Grafički prilog C.4.** Izvadak iz kartografskog prikaza
1.A. Korištenje i namjena prostorna
M 1 : 25 000
Izvor: Prostorni plan uređenja Grada Zadra - Izmjene i dopune (Glasnik Grada Zadra 4/04, 3/08, 4/08, 10/08 i 16/11)




- Grafički prilog C.5.** Izvadak iz kartografskog prikaza
3.1.A. Uvjeti za korištenje, uređenje i zaštitu prostora - područja posebnih ograničenja u korištenju
M 1 : 25 000
Izvor: Prostorni plan uređenja Grada Zadra - Izmjene i dopune (Glasnik Grada Zadra 4/04, 3/08, 4/08, 10/08 i 16/11)
- Grafički prilog C.6.** Izvadak iz kartografskog prikaza
3.2.A. Uvjeti za korištenje, uređenje i zaštitu prostora - područja posebnih uvjeta korištenja
M 1 : 25 000
Izvor: Prostorni plan uređenja Grada Zadra - Izmjene i dopune (Glasnik Grada Zadra 4/04, 3/08, 4/08, 10/08 i 16/11)
- Grafički prilog C.7.** Inventarizacija krajobraznih značajki, M 1 : 15 000

Izvor: DGU WMS server – DOF, TK25
- Grafički prilog C.8.** Analiza vidljivosti planiranog zahvata, M 1 : 40 000/1 : 5 000

Izvor: DGU WMS server – DOF, TK25, HOK



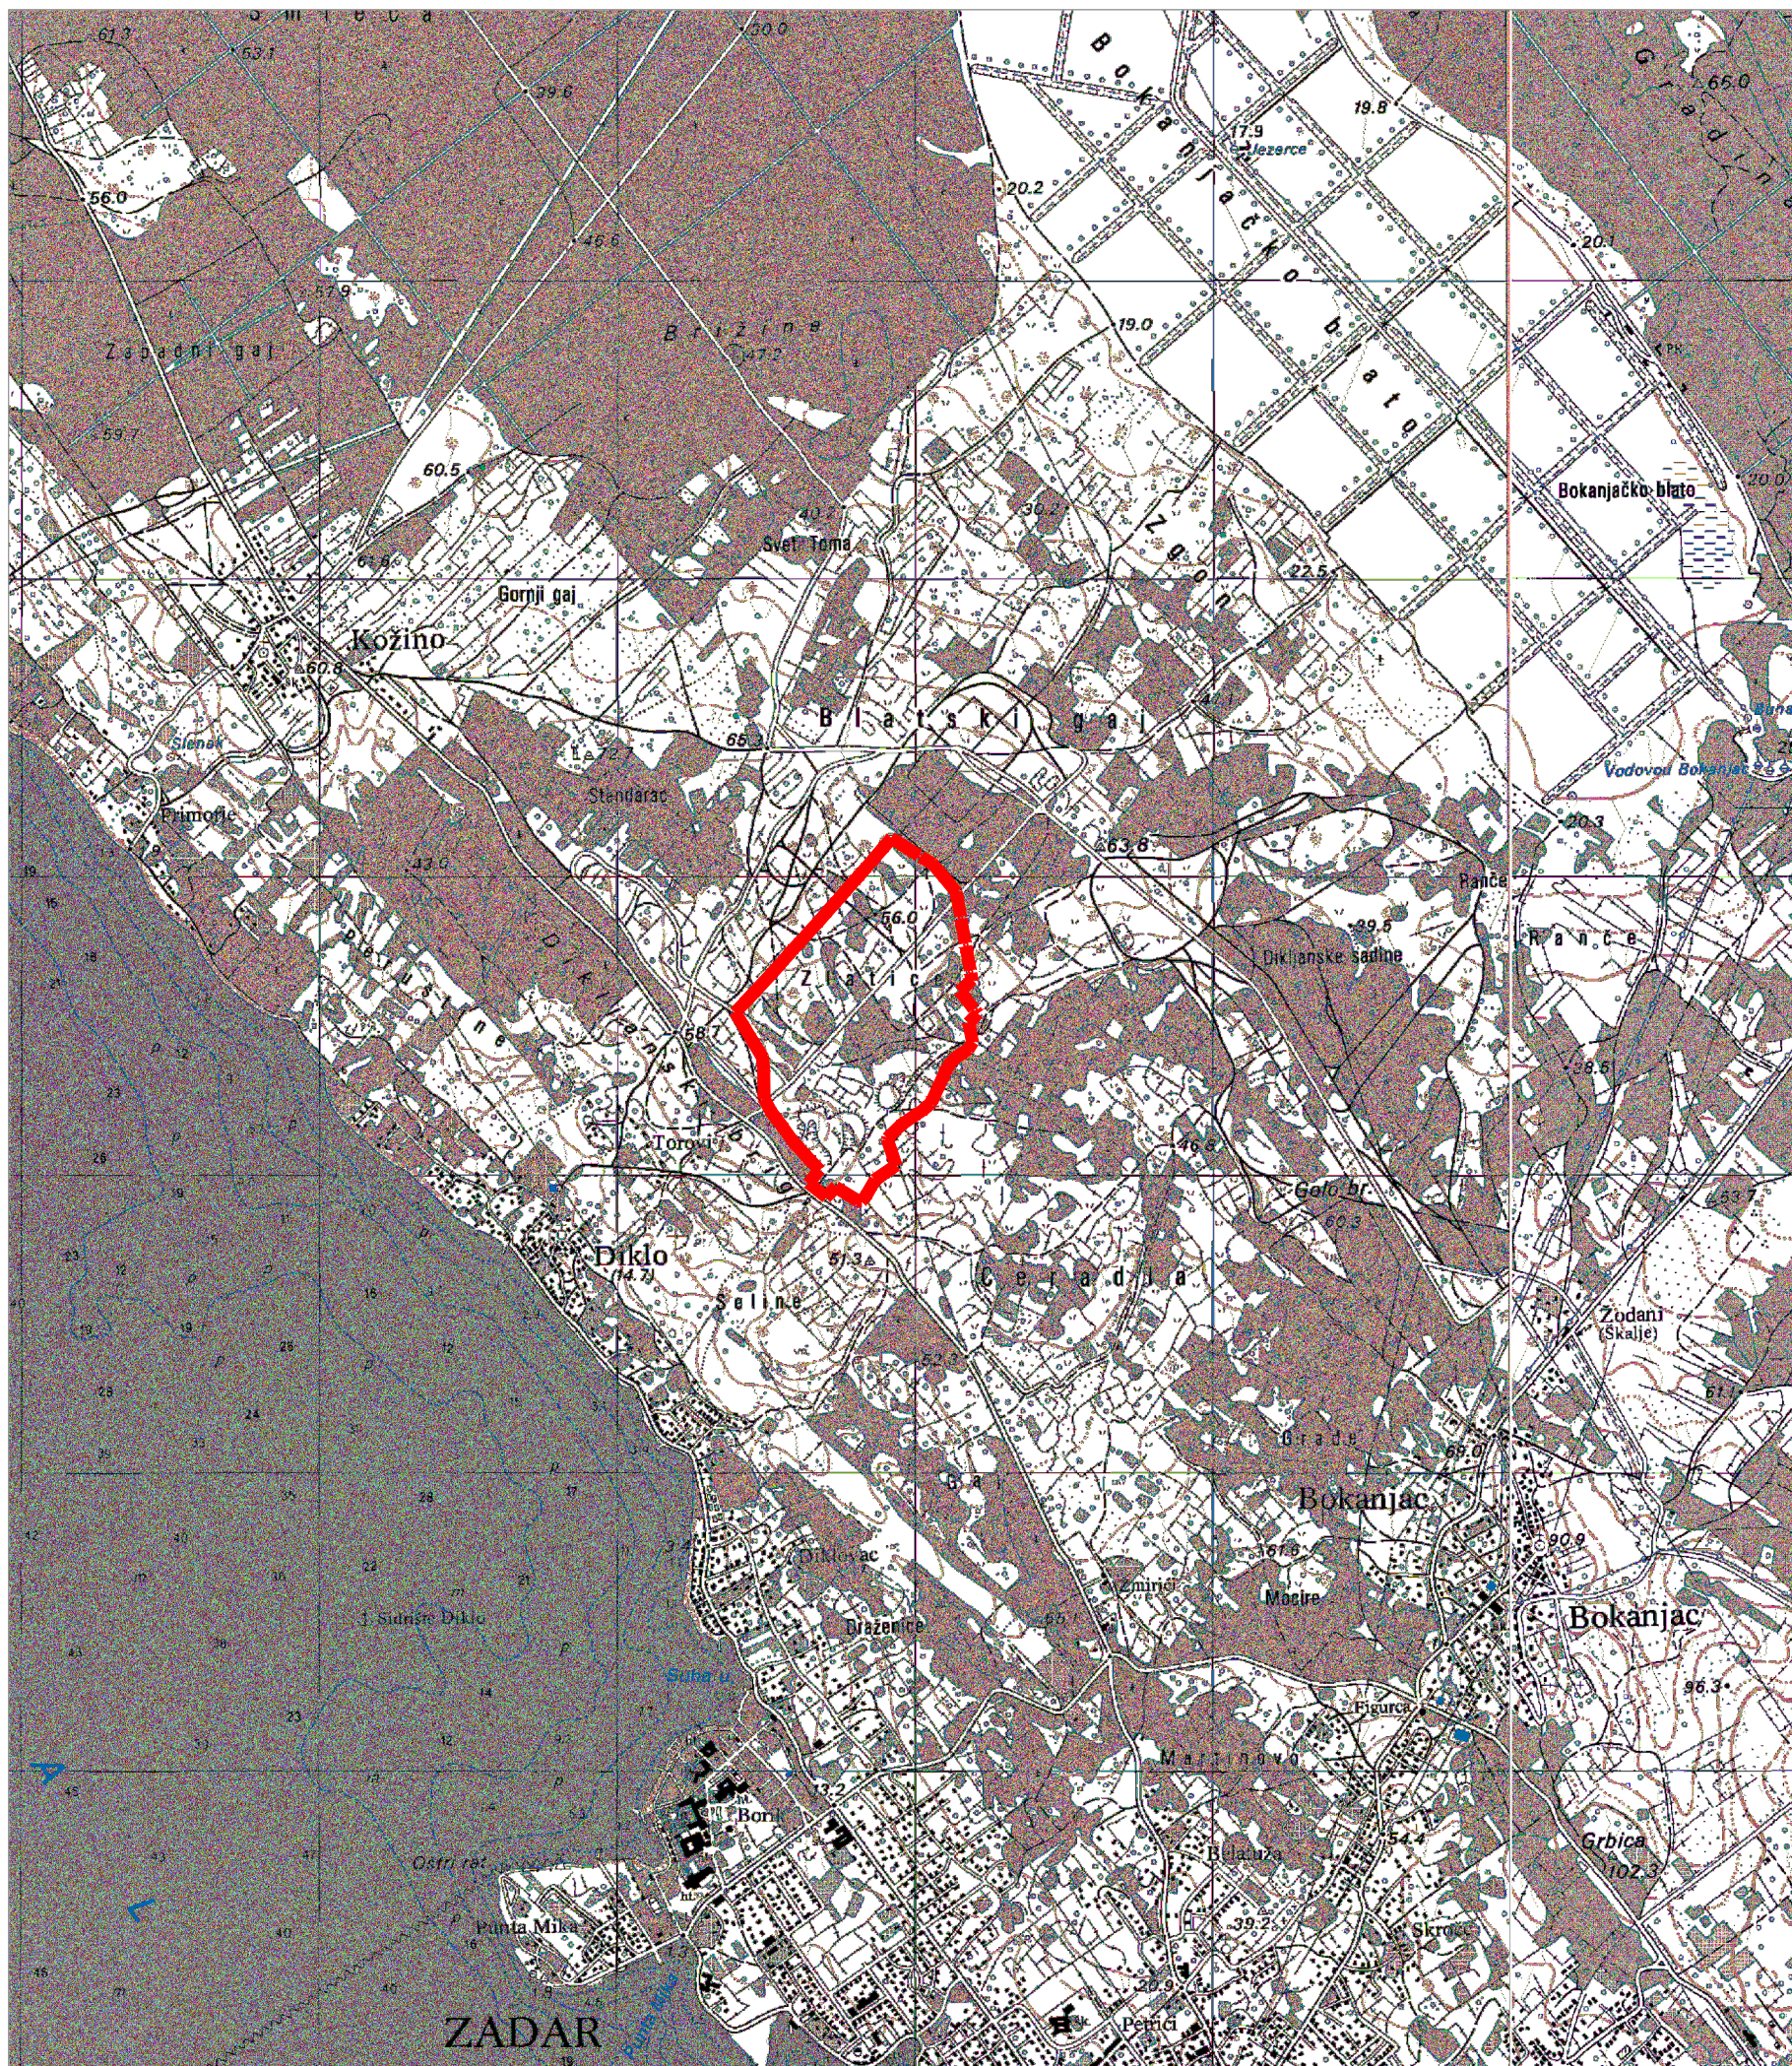

TUMAČ OZNAKA

 granica obuhvata zahvata

		dvokut-ecro.hr	
		ZAŠTITA OKOLIŠA I ODRŽIVI RAZVOJ	
nositelj zahvata		Grad Zadar, Narodni trg 1, 23 000 Zadar	
naziv dokumenta		Studija o utjecaju na okoliš sanacije i zatvaranja odlagališta komunalnog otpada 'Diklo', Grad Zadar	
naziv priloga		Obuhvat zahvata na topografskoj karti	
izvor podloge		TK 25 listovi	
voditelj izrade		Mario Pokrivač struč.spec.ing.sec. - zaštita okoliša	
nacrt izradio		Katarina Bulešić, mag.geog.	
mjerilo	1:25 000	datum	ožujak, 2016.
broj priloga		A.1.	



TUMAČ OZNAKA




 granica obuhvata zahvata

DVOKUT ECRO

d.o.o.

<

SLOJNI PLAN ZAVRŠNOG STANJA, M 1:4000

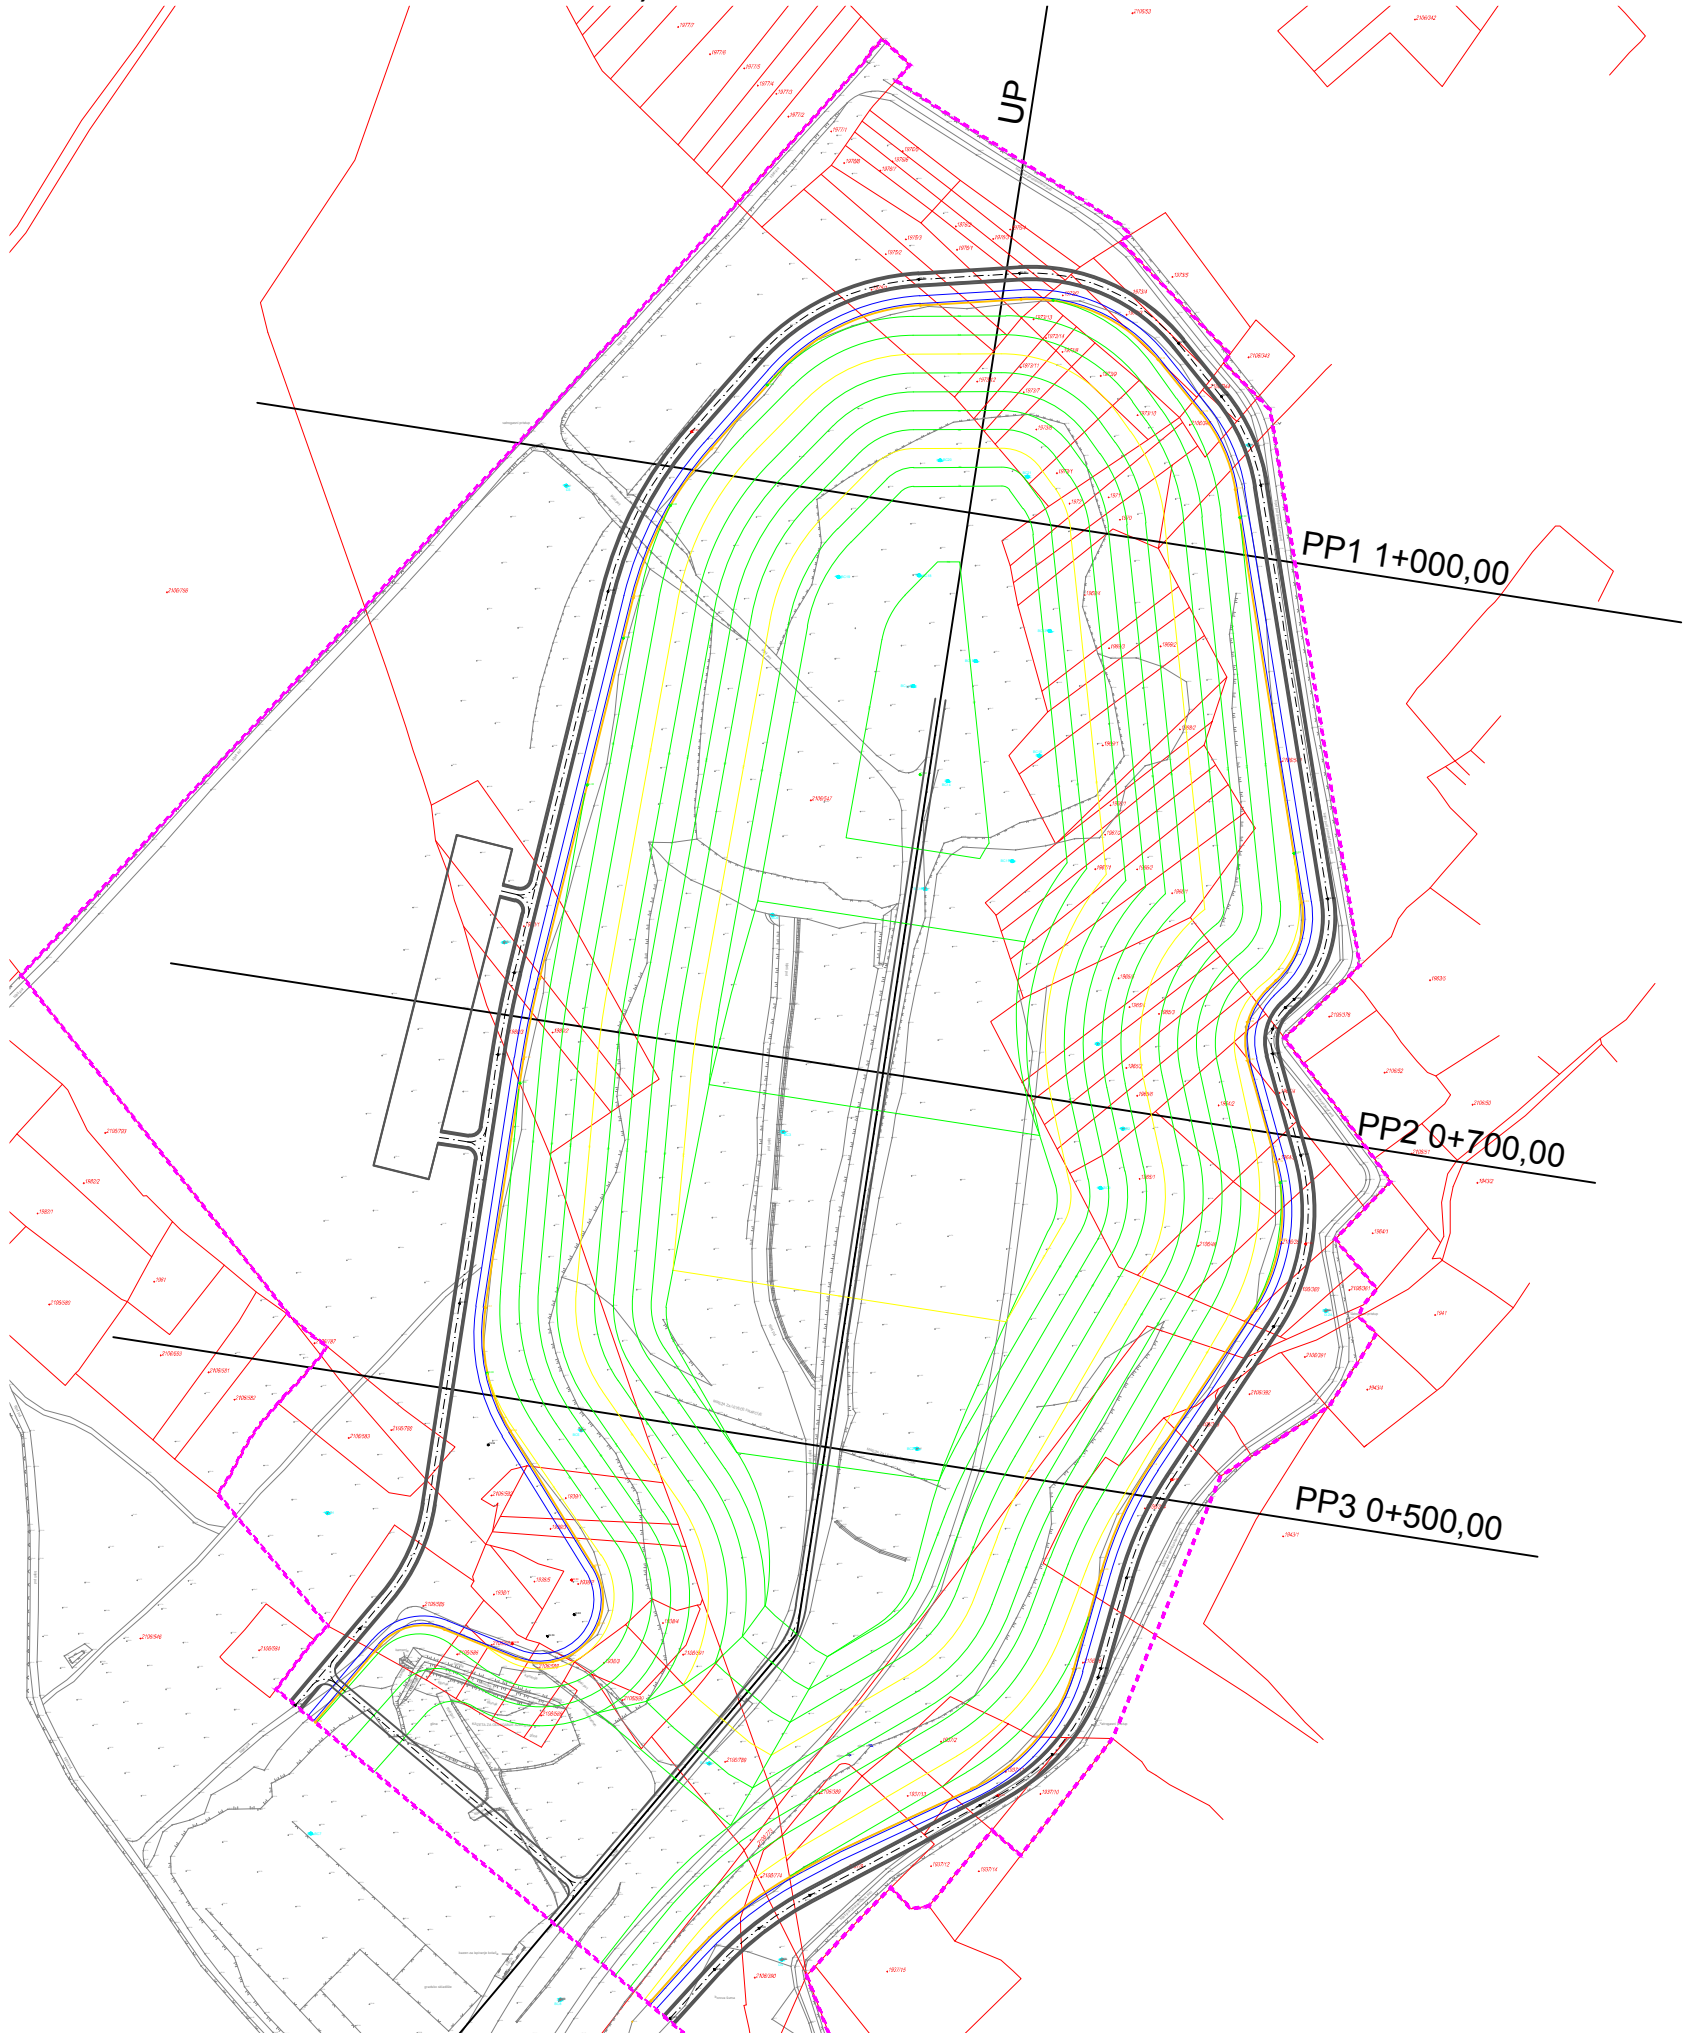


TUMAČ OZNAKA


- granica obuhvata planiranog zahvata
- 5 m slojnice završnog stanja
- 1 m
- putovi na lokaciji zahvata
- katastarske čestice




TRIANGULACIJKI
MODEL
ZAVRŠNOG
STANJA
1:10000

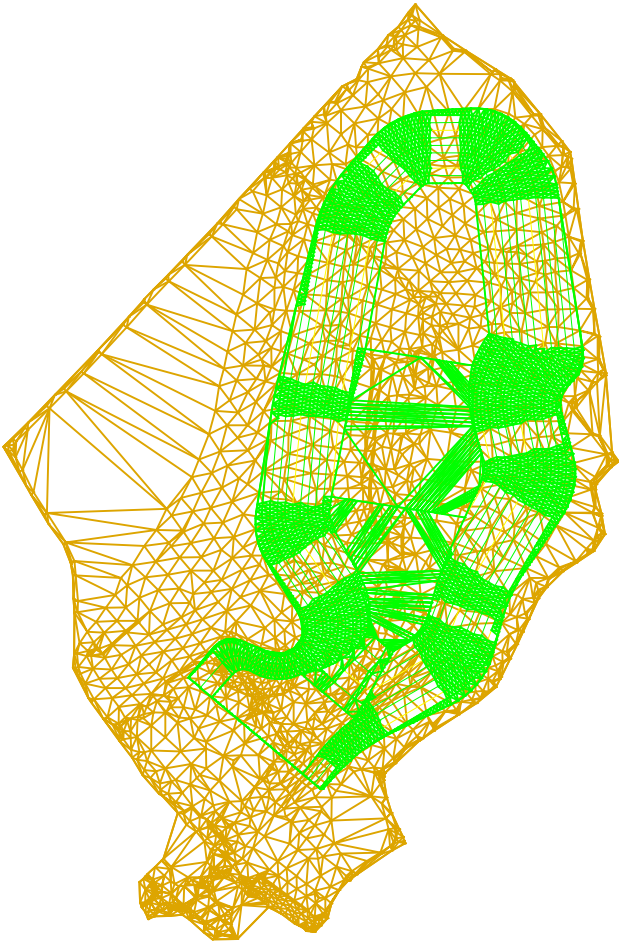

KARAKTERISTIČNI PRESJECI, M 1:4000

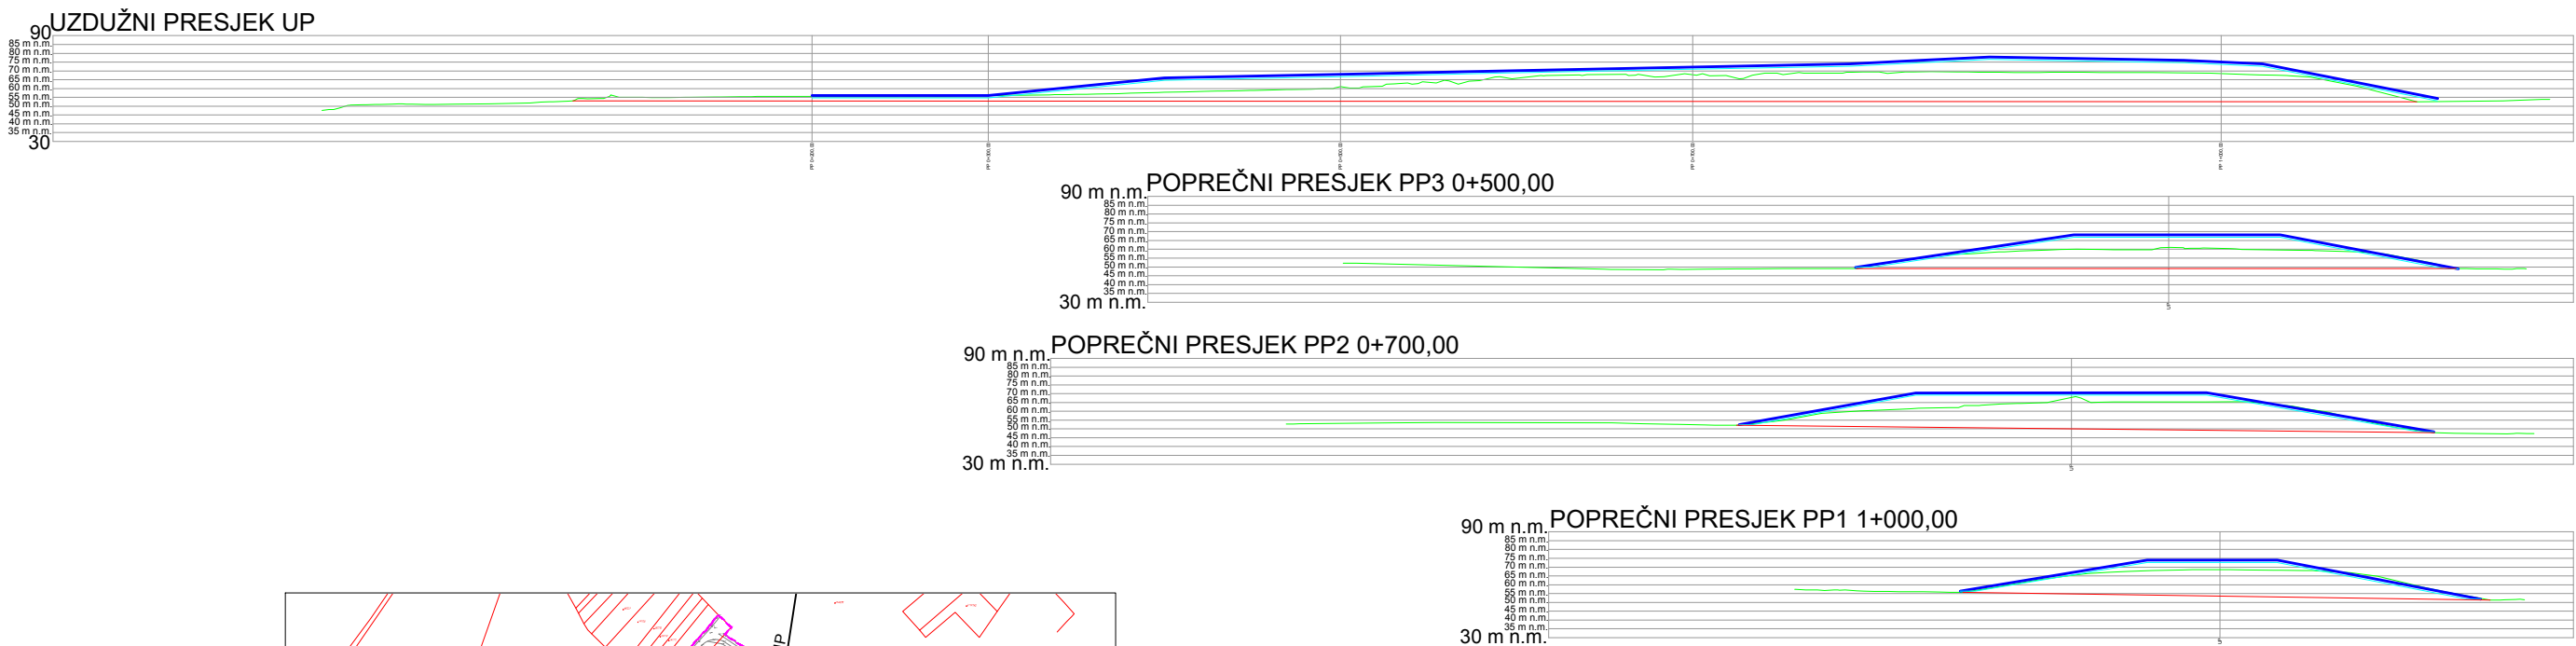

PLANSKI PRIKAZ
S PRESJECIMA
M 1:8000

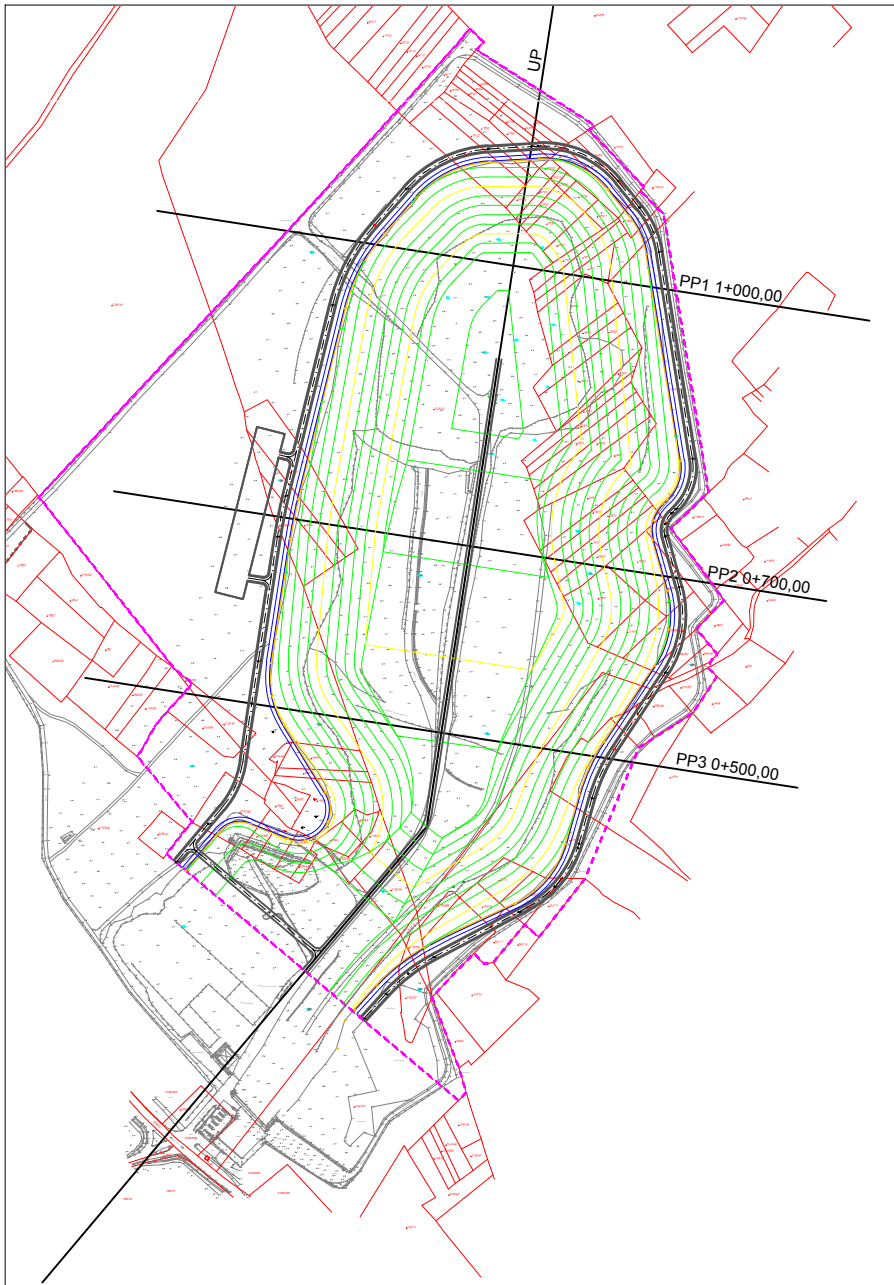

TUMAČ OZNAKA



- granica obuhvata planiranog zahvata
- 5 m slojnice završnog stanja
- 1 m
- putovi na lokaciji zahvata
- katastarske čestice
- završno stanje tijela odlagališta

DVOKUT ECRO d.o.o.

<



TUMAČ OZNAKA

granica obuhvata zahvata

Granice	Cestovni promet:
državna granica (kopnena i teritorijalnog mora)	autocesta
županijska granica	brza državna cesta
općinska / gradska granica	ostale državne ceste
granica ZOP-a, 1000m	županijske ceste
granica ZOP-a, 300m	lokalna cesta
	nerazvrstana cesta
Naselja	most
županijsko sjedište	tunel
gradsko sjedište	podmorski tunelski most - potencijalni
općinsko sjedište	raskrižje cesta u dvije razine
naselje	

Razvoj i uređenje prostora naselja
građevinsko područje naselja > 25,0 ha
građevinsko područje naselja < 25,0 ha

Razvoj i uređenje prostora izvan naselja
Gospodarska namjena:
• proizvodna
• lučko-industrijska zona
• iskorištavanje mineralnih sirovina:
površine za eksploataciju morske soli
površine za istraživanje i eksploataciju "Benikovačkog arheološkog kamena"
potencijalne površine za eksploataciju arh. građevnog kamena
postojeće lokacije za eksploataciju:
arheološko-gradbeni kamen
tehnički građevni kamen
karb. sirovina za ind. preradu
građevni pijesak i šljunak
boksit - proizvodna sanacija
ciplarska glina
gips
morska sol
• ugostiteljsko-turistička namjena
T1 - hotel, T2 - turističko naselje, T3 - kamp

• markitura:
Z1- zona određena za markituru
Z2- zona visok. prioriteta markiture
Z3- zona ograničenog oblika markiture
Z4- zona nepogodna za markituru
uzgoj na otvorenom moru
Z2- zona uzgoja školjaka

Pomorski promet:
Morska luka otvorena za javni promet:
• međunarodni gospodarski značaj
• županijski značaj
• lokalni značaj
• nerazvrstane luke
Morska luka posebne namjene za djelatnosti:
1 - industrijska luka, 2 - brodogradnja, 3 - luka naučnog turizma, 4 - interkontinentalni prijevoz, 5 - sidrište, 6 - sportska luka, 7 - ribarska luka, 8 - prijevoz u funkciji markiture
Plovni put:
• međunarodni
• unutarnji

Riječni promet:
• luka i pristanište

Željeznički promet:
• pruga velike propusne moći / potencijalna
ostale željezničke pruge za međunarodni promet
željeznička pruga od značaja za regionalni promet
žičara panoramska

Zračni promet:
• zona zračne luke Zadar
zračna luka za međunarodni i domaći zračni promet
zračno pristanište
heliđor
navigacijski sustavi
uzletno-sletna staza

Obrada, skladištenje i odlaganje otpada
• regionalni centar za gospodarenje otpadom Zadarske županije
pretovarna stanica
neuskladeni odlagališta
građevina za sabirno mjesto opasnog otpada

Sportsko - rekreacijska namjena
R1 - golf igralište, R2 - jachti sport, R3 - zimski sportovi, R4 - vodeni sportovi, R5 - auto-moto sport, R6 - sportski aerodrom s preletom turističkim sadržajima, R7 - posebna namjena
zrakoplovno vježbalistište

Poljoprivredno tlo:
• osobito vrijedno obradivo tlo
• ostala obradiva zemljišta

šumsko zemljište
ostalo poljoprivredno tlo, šume i šumsko zemljište


Zaštićeni dijelovi prirode
PP - park prirode, NP - nacionalni park



dvokut-ecro.hr

ZAŠTITA OKOLIŠA I ODRŽIVI RAZVOJ

nositelj zahvata	Grad Zadar, Narodni trg 1, 23 000 Zadar				
naziv dokumenta	Studija o utjecaju na okoliš sanacije i zatvaranja odlagališta komunalnog otpada 'Diklo', Grad Zadar				
naziv priloga	Granica zahvata na kart. prilogu 1.1. Korištenje i namjena prostora				
izvor podloge	Prostorni plan Zadarske županije - Izmjene i dopune (Sl.gl. Zadarske županije 02/01, 6/04, 2/05, 17/06,3/10 i 15/14)				
voditelj izrade	Mario Pokriša struč.spec.ing.sec. - zaštita okoliša				
nacrt izradio	Katarina Bulešić, mag.geog.				
mjerilo	1:100 000	datum	ožujak, 2016.	broj priloga	C.1.

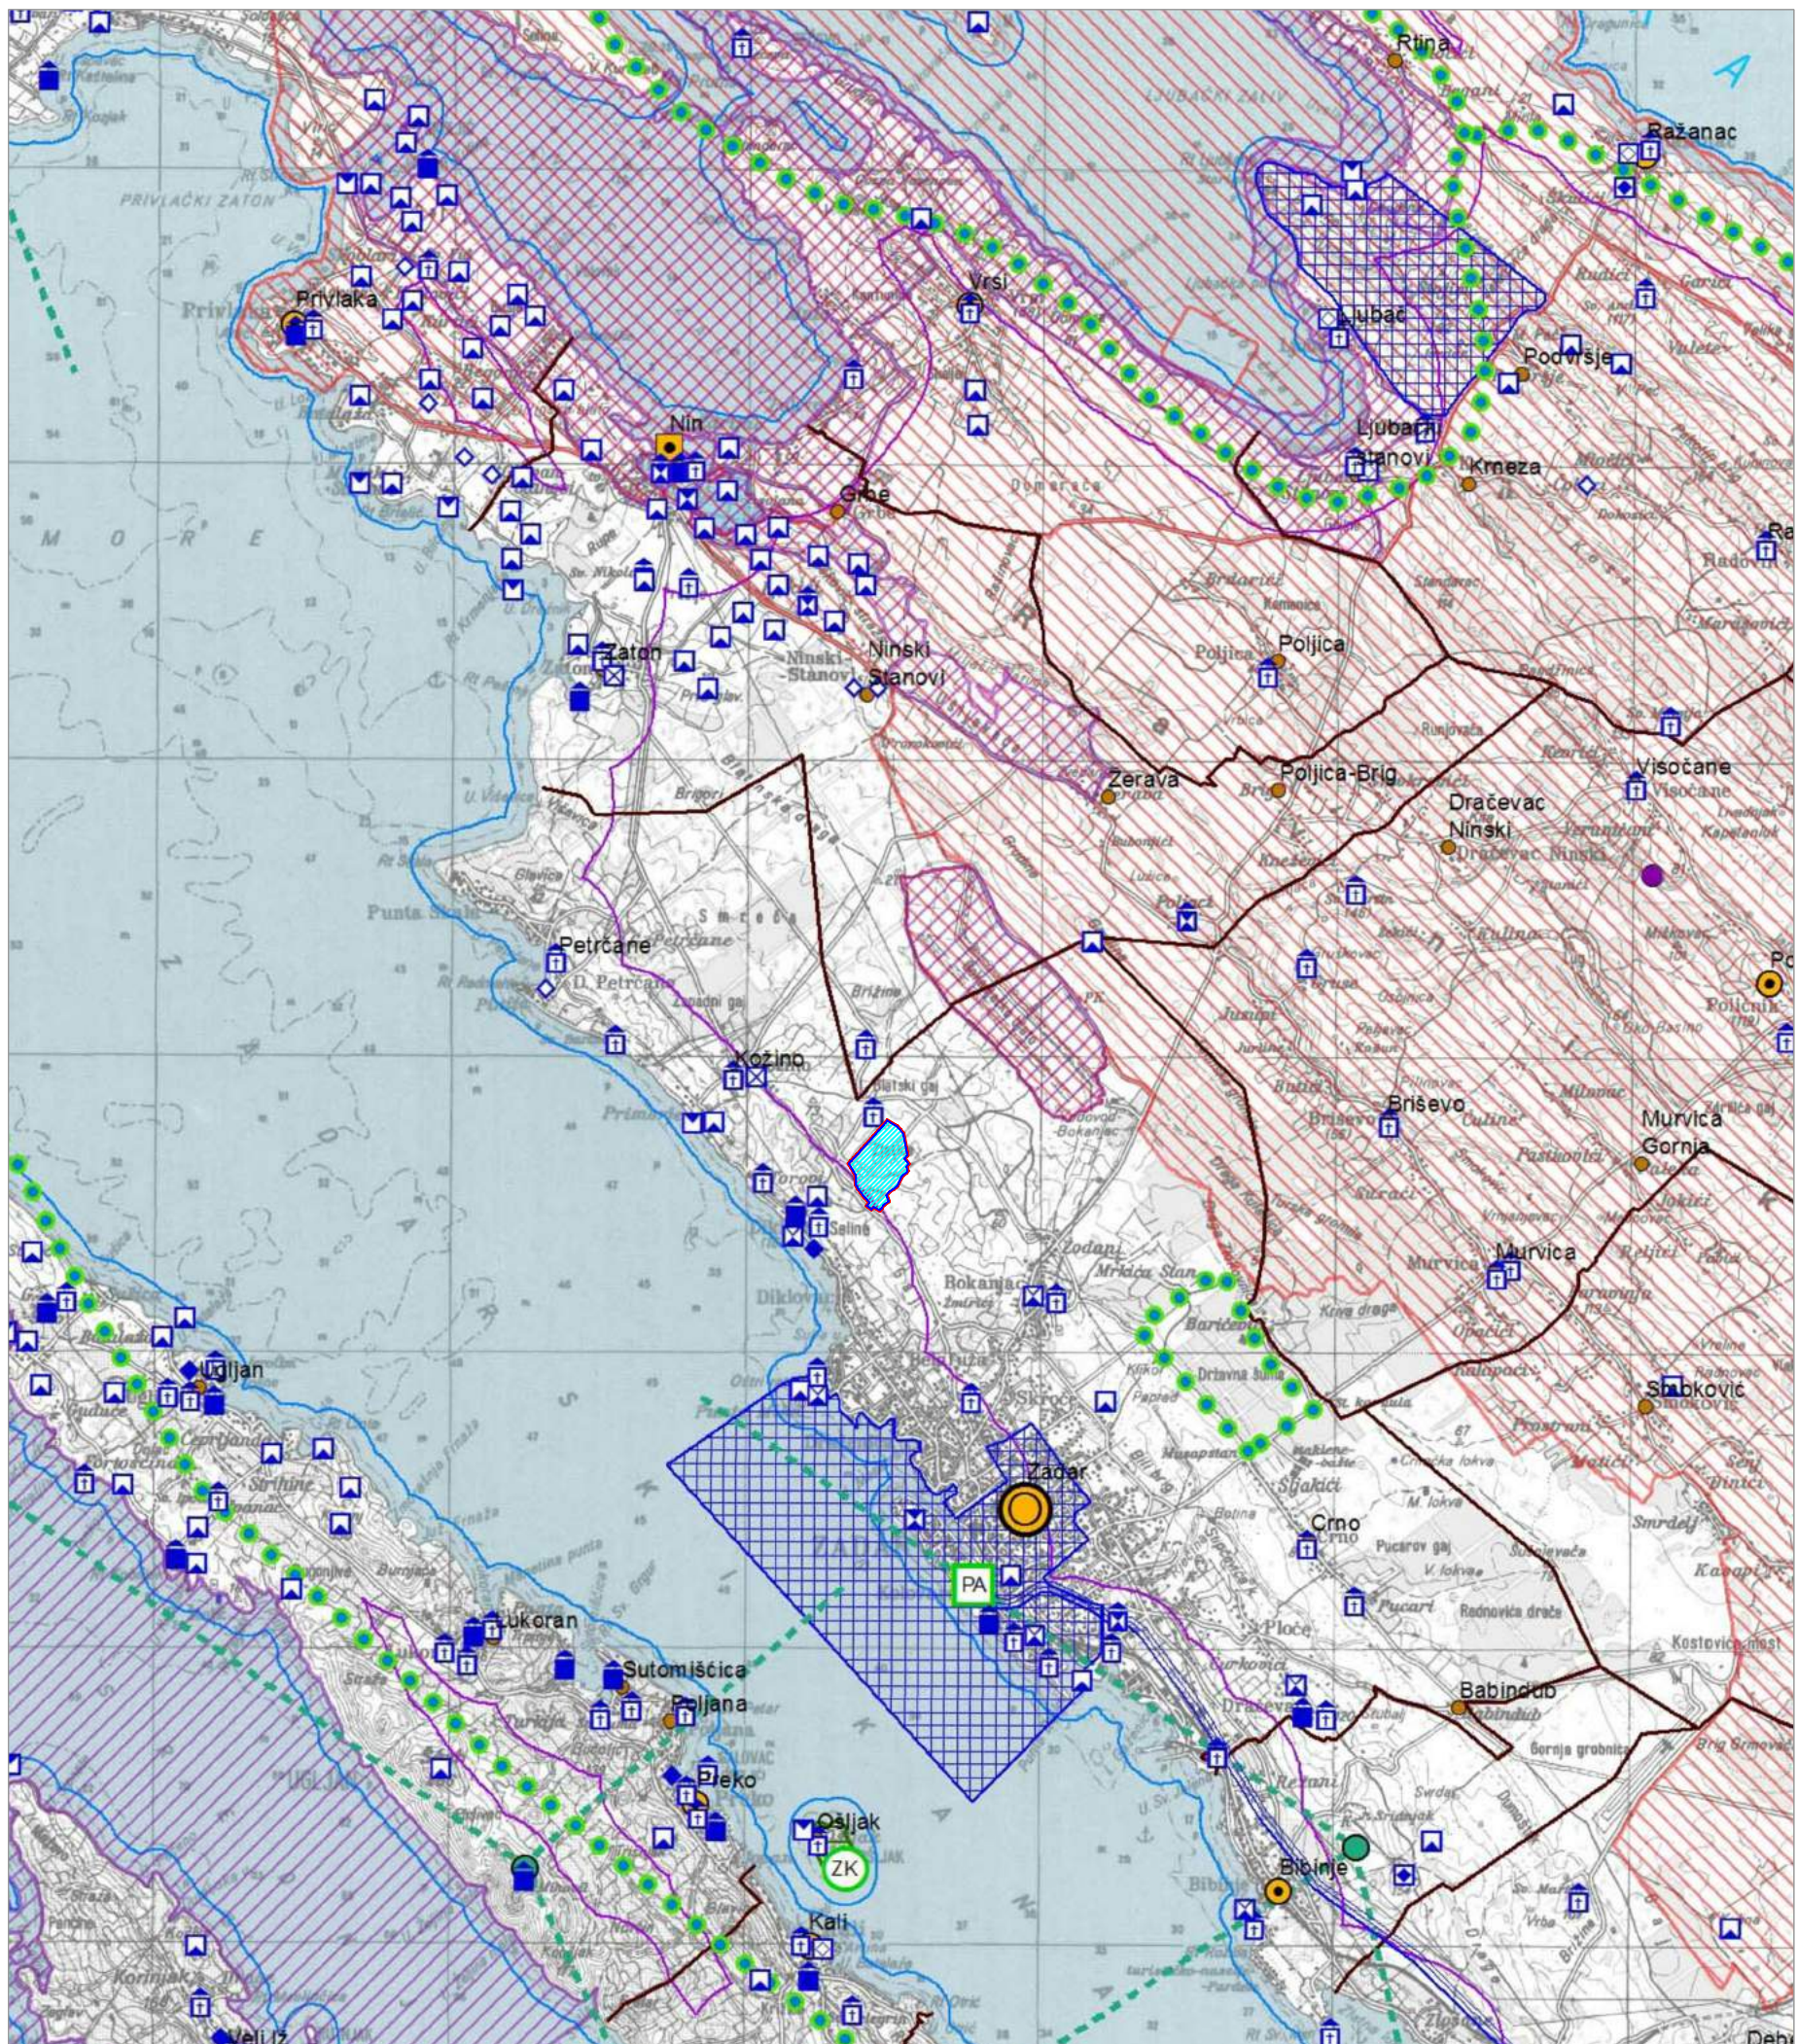

TUMAČ OZNAKA

granica obuhvata zahvata

- Granice
- državna granica (kopnena i teritorijalnog mora)
 - županijska granica
 - općinska / gradska granica
 - granica ZOP-a, 1000m
 - granica ZOP-a, 300m

- Naselja
- županijsko sjedište
 - gradsko sjedište
 - općinsko sjedište
 - naselje

- Ekološka mreža - područja Natura 2000
- područje očuvanja značajno za ptice
 - područje očuvanja značajno za vrste i stanišne tipove
 - lokaliteti očuvanja značajni za vrste i stanišne tipove
 - preklap slojeva (park prirode, područje očuvanja značajno za vrste i stanišne tipove, područje očuvanja značajno za ptice)

- Zaštićeni dijelovi prirode
- HP nacionalni park
 - PP park prirode
 - posebni rezervat
 - ZK značajni krajobraz
 - ZK značajni krajobraz (prijedlog)
 - SP spomenik prirode
 - PA spomenik parkovne arhitekture

- Arheološka baština
- arheološko područje
 - arheološki lokalitet - kopneni
 - arheološki lokalitet - podmorski

- Povijesni sklop i građevina
- graditeljski sklop
 - civilna građevina
 - sekolna građevina
 - akvedukt

- Etnološka baština
- etnološko područje

- Povijesna graditeljska cjelina
- gradska naselja
 - gradsko seoska naselja
 - seoska naselja


- Memorijalna baština
- memorijalno i povijesno područje
 - spomen (memorijalni) objekt

- Etnološka baština
- etnološko područje
 - etnološka građevina

- Krajobraz
- osobito vrijedan predjel - prirodni krajobraz
 - osobito vrijedan predjel - prirodni i kulturni krajobraz
 - lokalitet osobite krajobrazne vrijednosti
 - kulturni krajobraz
 - točke i potezi značajni za panoramske vrijednosti krajobraza

DVOKUT ECRO

d.o.o.

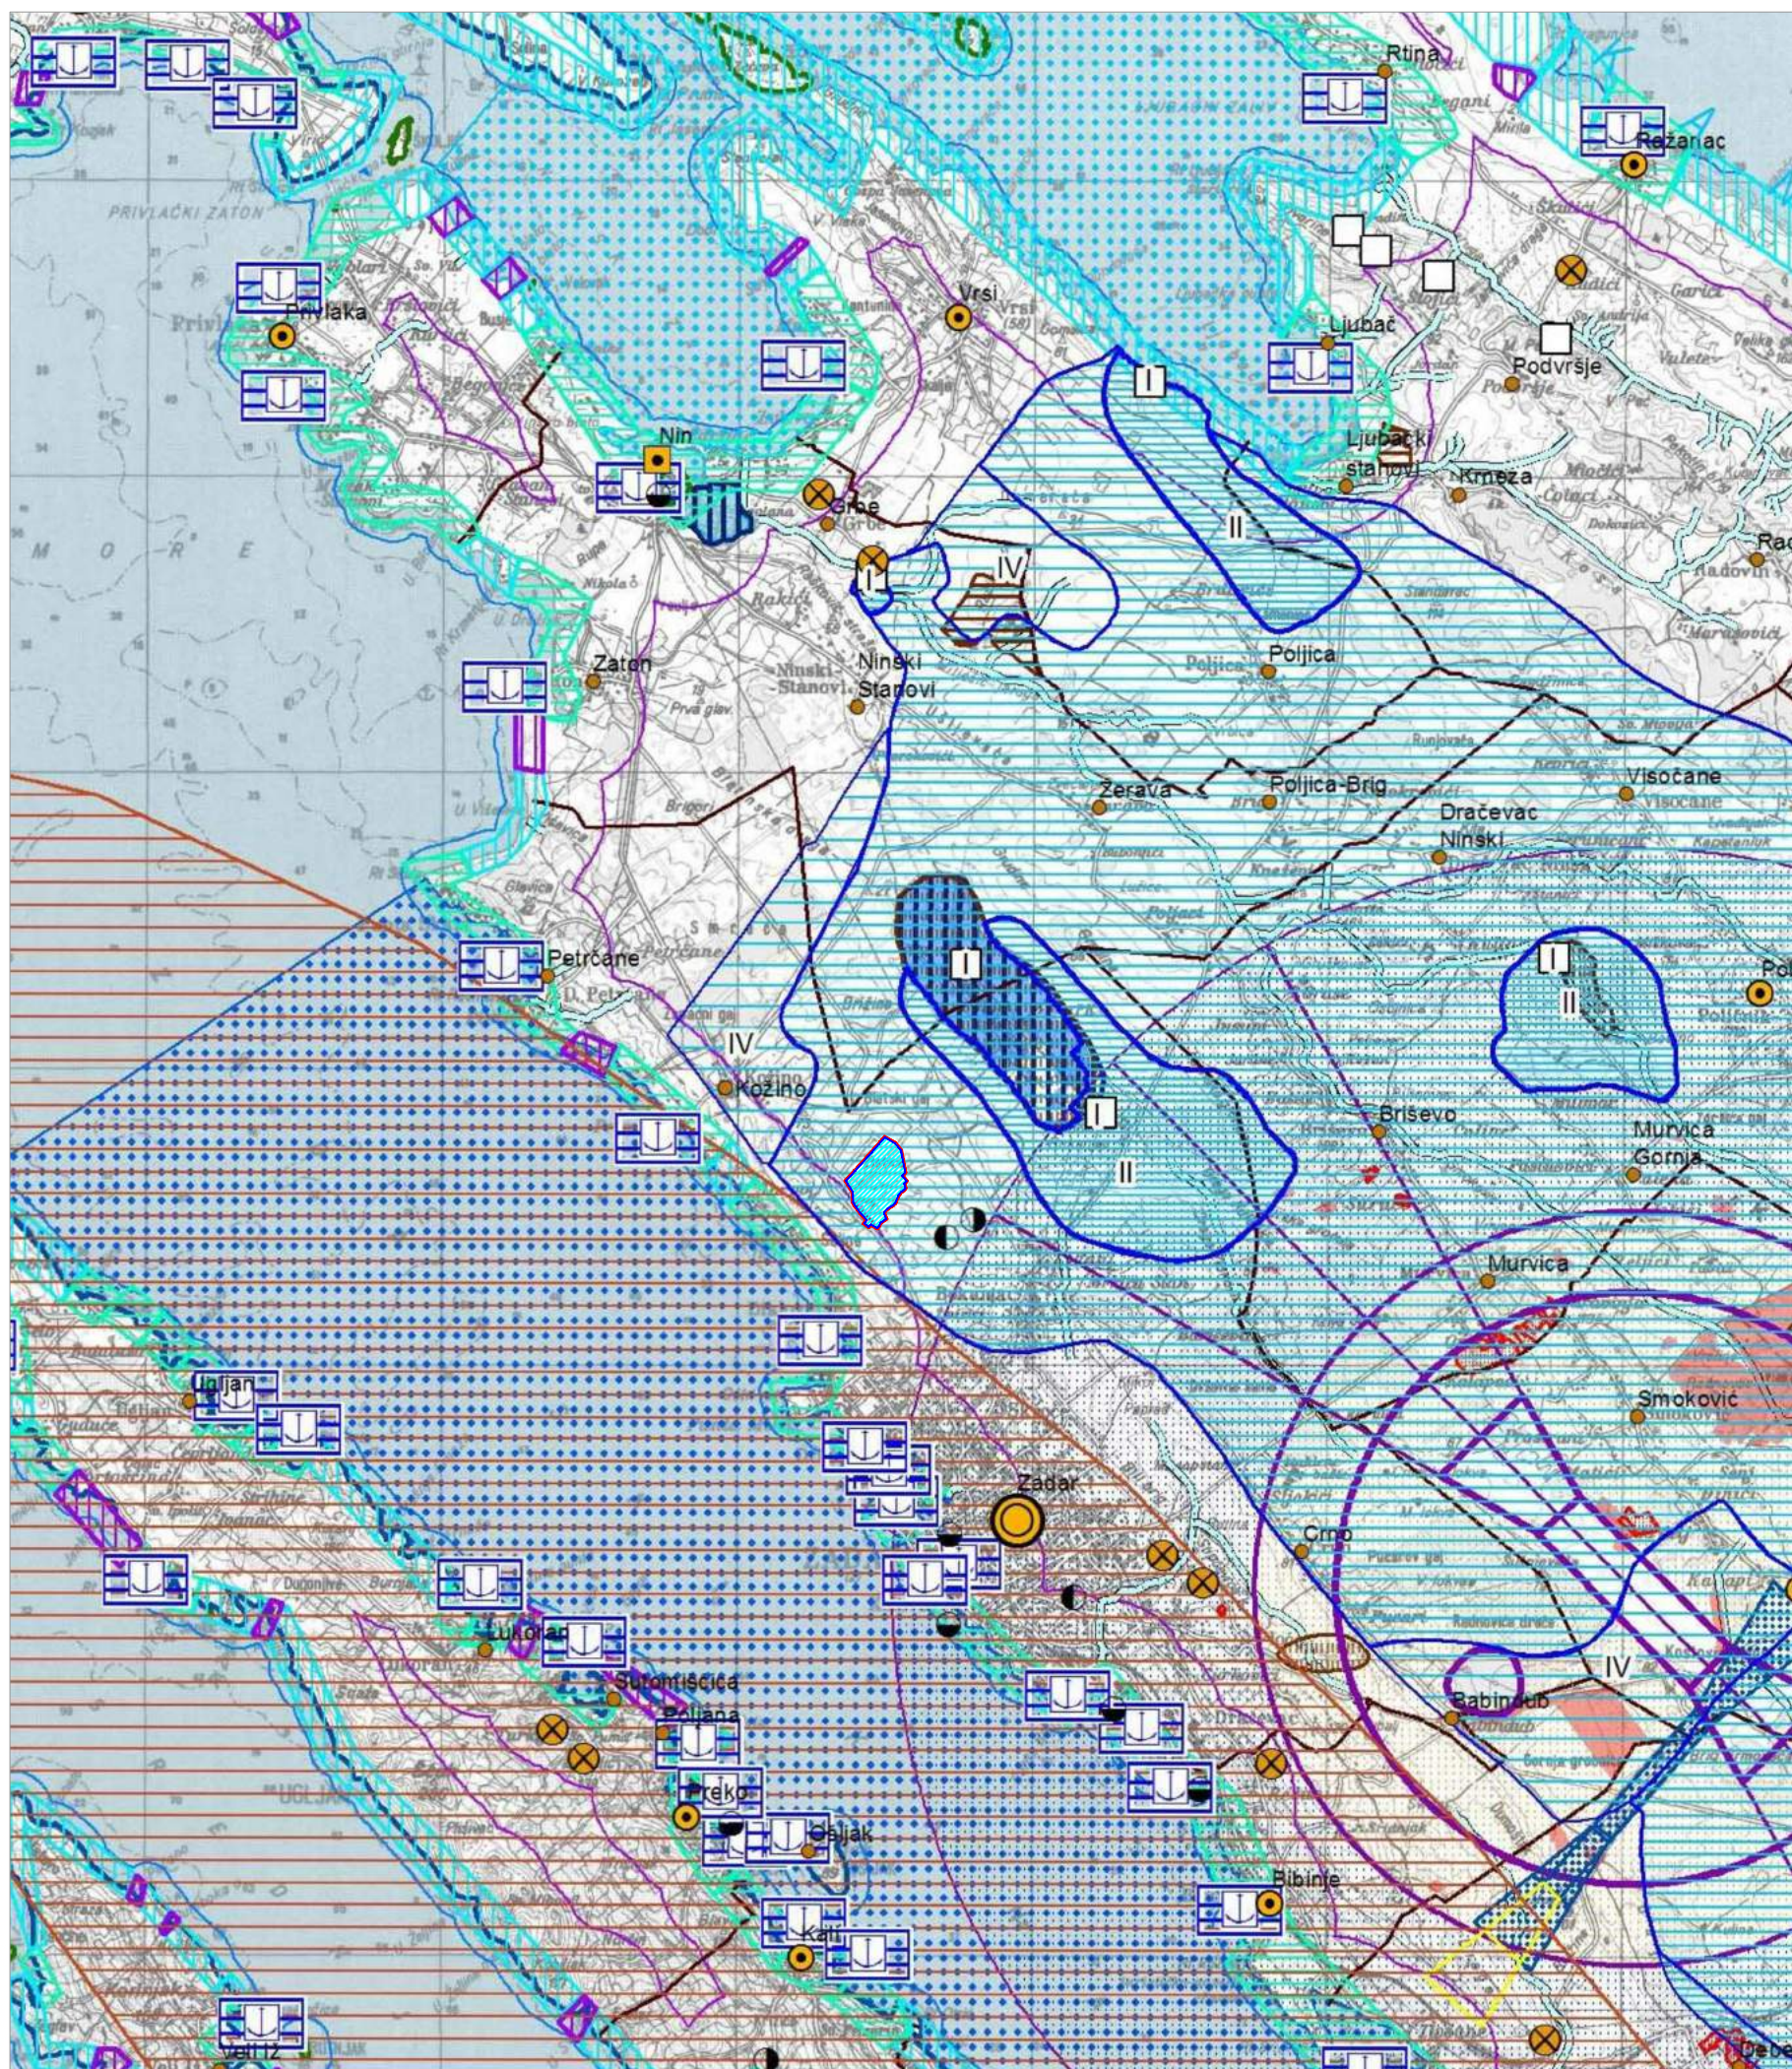

TUMAČ OZNAKA



Granice

	državna granica (kopnena i teritorijalnog mora)
	županijska granica
	općinska / gradska granica
	granica ZOP-a, 1000m
	granica ZOP-a, 300m

Naselja

	županijsko sjedište
	gradsko sjedište
	općinsko sjedište
	naselje

Područja posebnih ograničenja u korištenju

Tlo

	područje najvećeg inteziteta potresa (VII i viši stupanj MCS (jestive))
	potencijalna zona eksploatacije arheološkog kamena

Zaštita vode

	vodonosno područje
	I. zona sanitarne zaštite
	II. zona sanitarne zaštite
	III. zona sanitarne zaštite
	IV. zona sanitarne zaštite
	zona sanitarne zaštite BB
	vodozahvat
	vodotok (I. i II. kategorija)
	poplavno područje
	branjeno područje

Izvori onečišćenja

	izvor onečišćenja mora
	izvor onečišćenja tla
	izvor onečišćenja voda
	izvor onečišćenja zraka

Obalno područje mora i voda

	zona prirodne obale
	zona kontrolirane izgradnje
	zona djelomične uzurpacije morske obali

Zaštita mora

	posebno osjetljiv akvatorij
	posebno ugrožen akvatorij
	lučko područje

naseljeni otok

	naseljeni otok
	nenaseljeni otok
	povremeno naseljeni otok

Zaštita posebnih vrijednosti i obilježja

	napušteno eksploatacijsko polje
	minski sumnjivo područje
	područje zagađeno neeksploadiranim ubojitim sredstvima

Područja primjene posebnih mjera uređenja i zaštite


Uređenje zemljišta

	hidromelioracija
	polja za navodnjavanje
	polja za navodnjavanje za koja je potrebna strateška procjena

Zaštitna zona zračne luke

	zaštitna zona civilne uzletno-sletne staze - nakon produženja staze
	zaštitna zona civilne uzletno-sletne staze
	zona zabranjene gradnje (ZZG)
	zona kontrolirane gradnje (ZKG)
	zona ograničene gradnje (ZOG-1 i ZOG-2)
	zaštitna zona vojne uzletno-sletne staze (linije)


granica zahvata

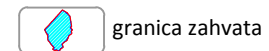

lvokut-ecro.hr

ZAŠTITA OKOLIŠA I ODRŽIVI RAZVOJ

nositelj zahvata	Grad Zadar, Narodni trg 1, 23 000 Zadar				
naziv dokumenta	Studija o utjecaju na okoliš sanacije i zatvaranja odlagališta komunalnog otpada 'Diklo', Grad Zadar				
naziv priloga	Granica zahvata na kart. prilogu 3.2. Uvjeti korištenja, zaštite i uređenja prostora - područja posebnih ograničenja u korištenju, mjere uređenja i zaštite				
izvor podloge	Prostorni plan Zadarske županije - Izmjene i dopune (Sl.gl. Zadarske županije 02/01, 6/04, 2/05, 17/06,3/10 i 15/14)				
voditelj izrade	Mario Pokrivač struč.spec.ing.sec. - zaštita okoliša				
nacrt izradio	Katarina Bulešić, mag.geog.				
mjerilo	1:100 000	datum	ožujak, 2016.	broj priloga	C.3.

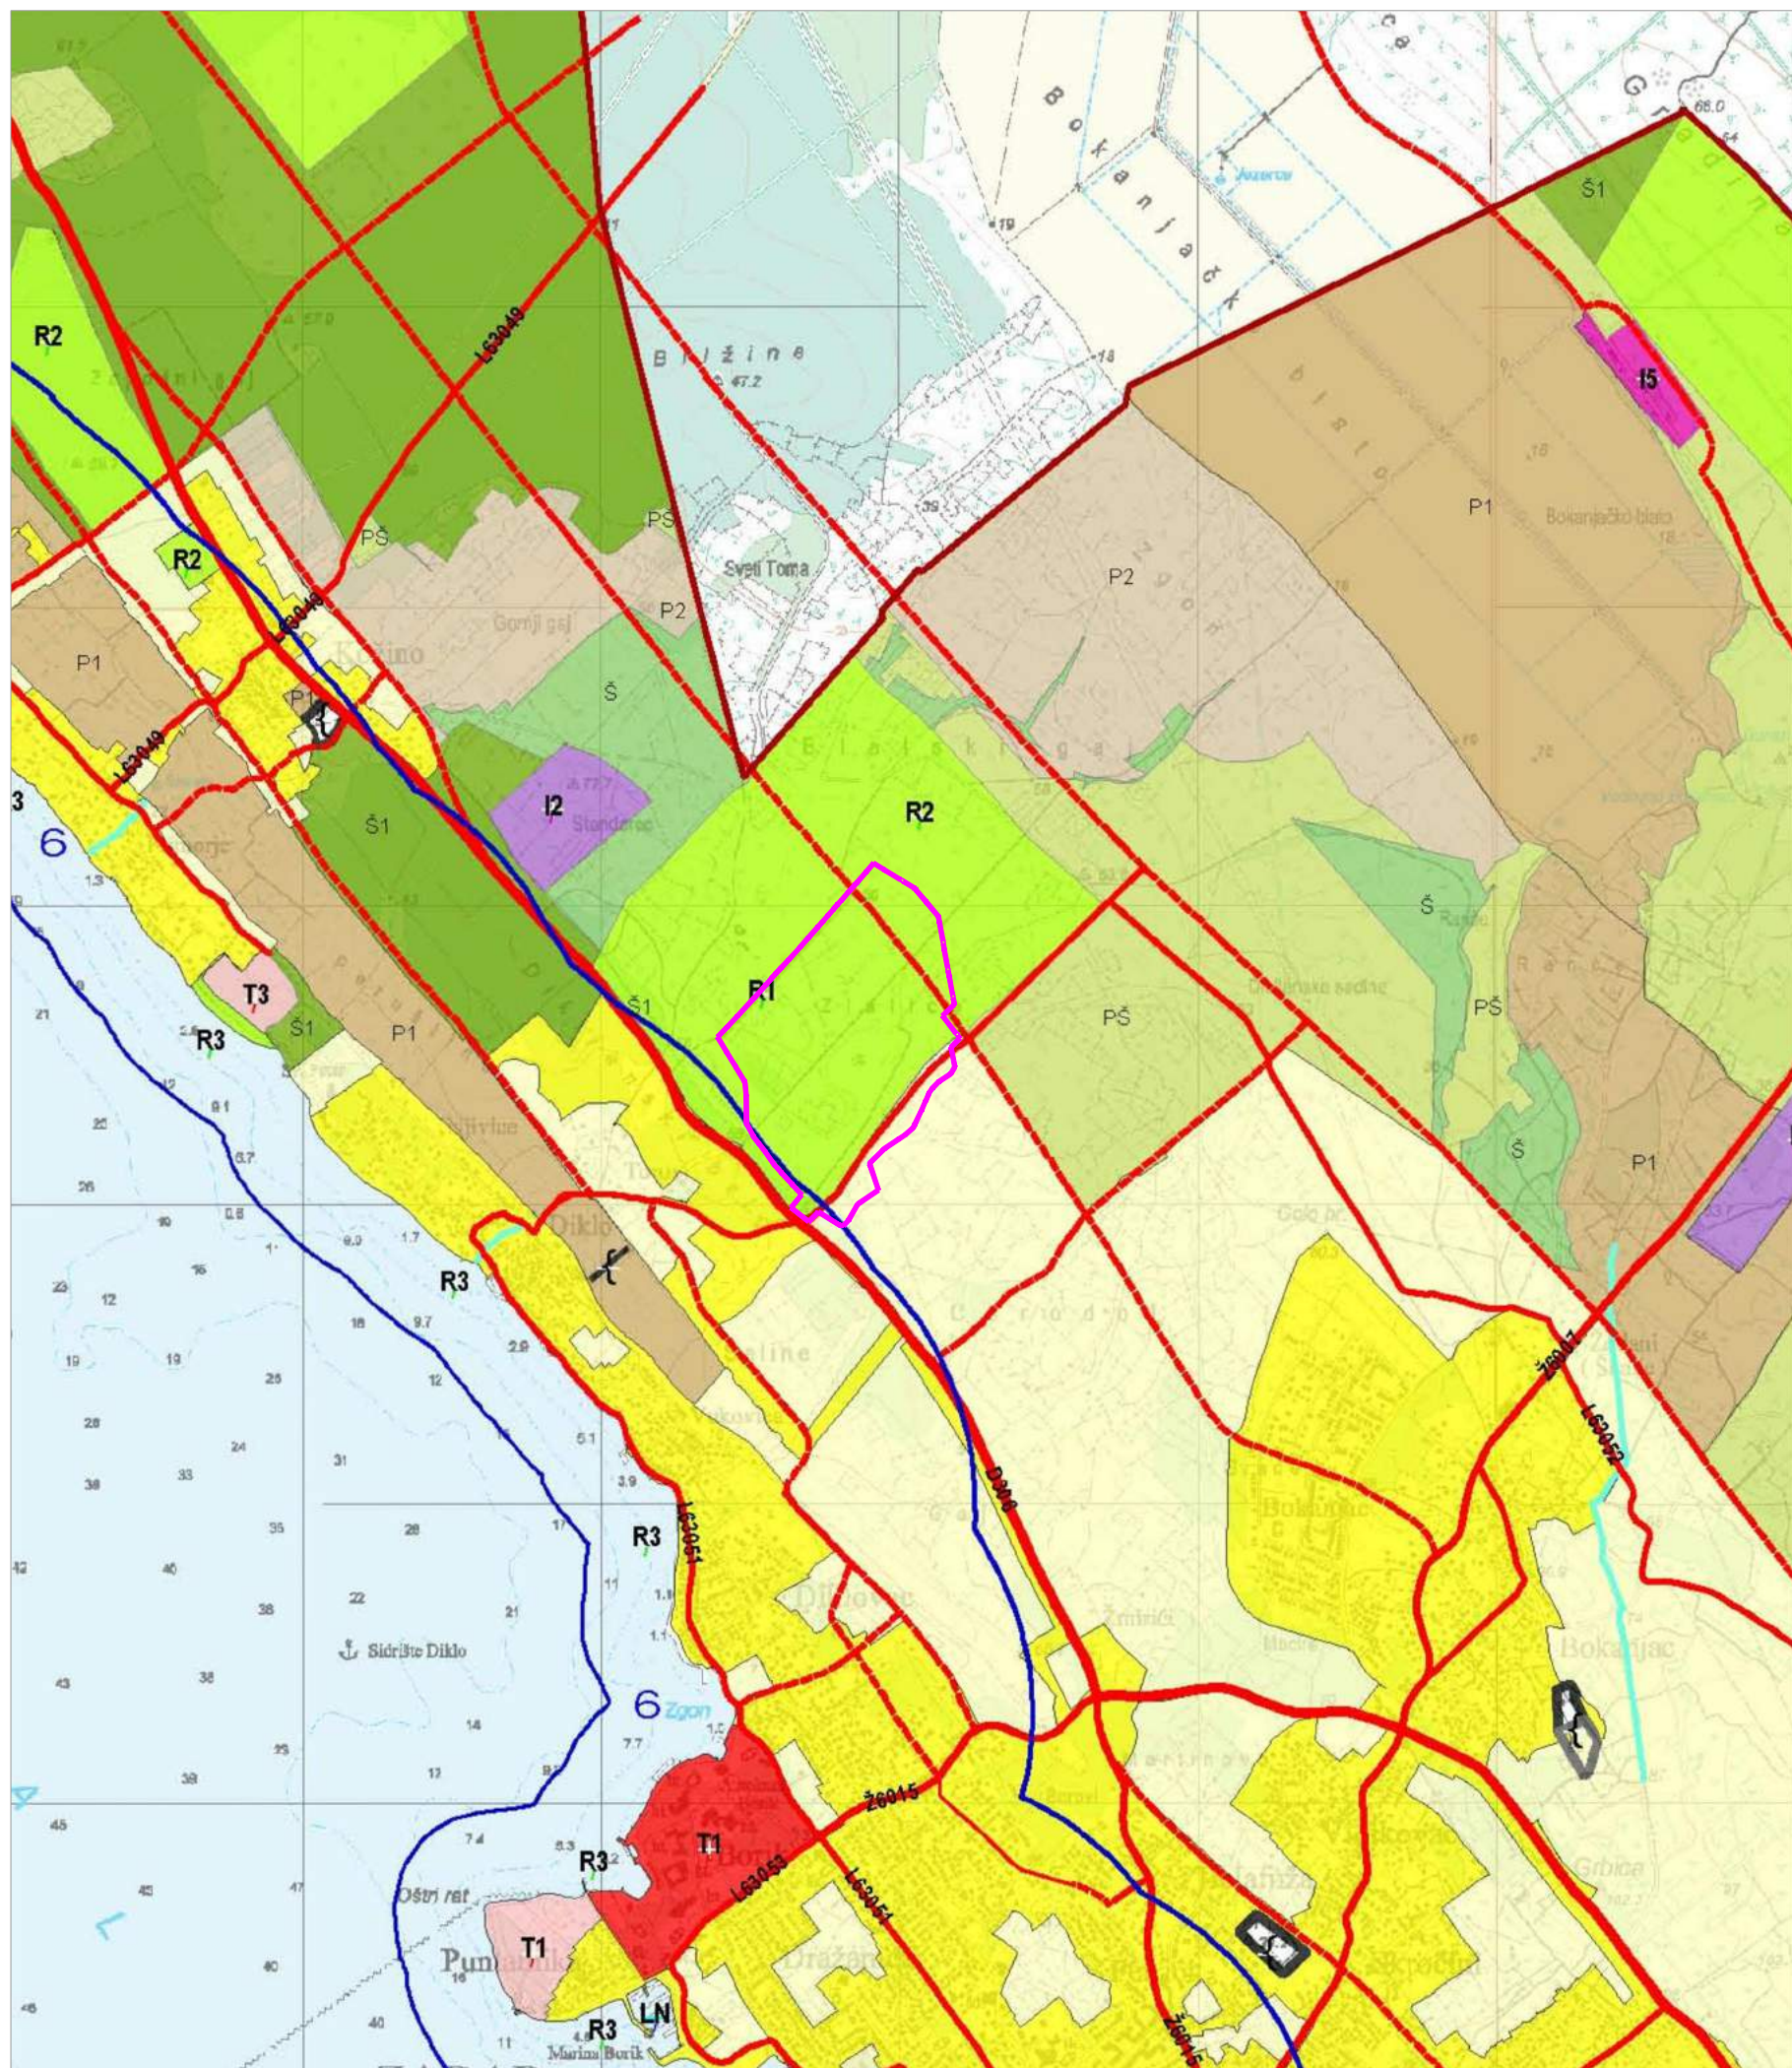

TUMAČ OZNAKA

1. GRANICE

Administrativne granice

granica grada

granice ZOP-a

na kopnu 1000 m

na moru 300 m

mj.1:25.000

granica zahvata

2. POVRŠINE ZA RAZVOJ I UREĐENJE

2.1. RAZVOJ I UREĐENJE POVRŠINA NASELJA

građevinsko područje naselja

izgrađeni dio građevinskog područja

neizgrađeni dio građevinskog područja

2.2. RAZVOJ I UREĐENJE POVRŠINA IZVAN NASELJA

gospodarska namjena

proizvodna namjena:

I1-pretežito industrijska, I2-pretežito zanatlijska, I3-farma krava, I4-sklonište za životinje,

I5-bivša farma krava - agroturistički kompleks

građevni pijesak i šljunak

SE solarna elektrana - planirana zona

M marikultura - lokacije postojećih uzgajališta

zone marikulture:

Z2-zona visokog prioriteta marikulture

Z3-zona ograničenog oblika marikulture

Z4-zona nepogodna za marikulturu

kapaciteti:

bijela riba

Z2 > 600/god.

Z3 < 600/god.

Z4 < 600/god.

plava riba

Z2 > 3000/god.

Z3 < 1500/god.

Z4 < 600/god.

ugostiteljsko-turistička namjena:

T1- hotel, T2- turističko naselje, T3- kamp

sportsko-rekreacijska namjena:

R1-golf igralište, R2- sport i rekreacija, R3- uređena morska plaža, R5- rekreacija

javna i društvena namjena

D6- visoko učilište i znanost, D8- vjerska/pastoralni centar

P1 osobito vrijedno obradivo tlo

P2 vrijedno obradivo tlo

S1 gospodarske šume

S šumsko zemljište

PŠ ostalo poljoprivredno tlo, šume i šumsko zemljište

vodotok

posebna namjena

grobje

zona zabranjene gradnje

zona ograničene gradnje

zona kontrolirane gradnje

3. PROMET

3.1. CESTOVNI PROMET

državna cesta - brza cesta

ostale državne ceste

županijska cesta

lokalna cesta

nerazvrstane ceste

planirane nerazvrstane ceste

raskrižje cesta u dvije razine

raskrižje cesta u dvije razine - potencijalno

3.2. ŽELJEZNIČKI PROMET

brza transeuropska željeznička pruga (potencijalna)

željeznička pruga - priključna

željeznička pruga - industrijski kolosjek

putnički kolodvor

kolodvor transportni

3.3. POMORSKI PROMET

morska luka za javni promet

medunarodni gospodarstveni značaj

županijski značaj

lokalni značaj

lokalni značaj - planirana

luka posebne namjene

luka nautičkog turizma

sportska luka

ribarska luka

turistički privez

DVOKUT ECRO d.o.o.

dvokut-ecro.hr

ZASTITA OKOLIŠA I ODRŽIVI RAZVOJ					
nositelj zahvata	Grad Zadar, Narodni trg 1, 23 000 Zadar				
naziv dokumenta	Studija o utjecaju na okoliš sanacije i zatvaranja odlagališta komunalnog otpada 'Diklo', Grad Zadar				
naziv priloga	Granica zahvata na kart. prilogu 1.A. Korištenje i namjena površina				
izvor podloge	Prostorni plan uređenja Grada Zadra - Izmjene i dopune (Glasnik Grada Zadra 4/04, 3/08, 4/08, 10/08 i 16/11)				
voditelj izrade	Mario Pokrivač struč.spec.ing.sec. - zaštita okoliša				
nacrt izradio	Katarina Bulešić, mag.geog.				
mjerilo	1:25 000	datum	ožujak, 2016.	broj priloga	C.4.




 granica zahvata



dvokut-ecro.hr

ZAŠTITA OKOLIŠA I ODRŽIVI RAZVOJ

nositelj zahvata	Grad Zadar, Narodni trg 1, 23 000 Zadar				
naziv dokumenta	Studija o utjecaju na okoliš sanacije i zatvaranja odlagališta komunalnog otpada 'Diklo', Grad Zadar				
naziv priloga	Granica zahvata na kart. prilogu 3.1.A. Uvjeti za korištenje, uređenje i zaštitu prostora - područja posebnih ograničenja u korištenju				
izvor podloge	Prostorni plan uređenja Grada Zadra - Izmjene i dopune (Glasnik Grada Zadra 4/04, 3/08, 4/08, 10/08 i 16/11)				
voditelj izrade	Mario Pokrivač struč.spec.ing.sec. - zaštita okoliša				
nacrt izradio	Katarina Bulešić, mag.geog.				
mjerilo	1:25 000	datum	ožujak, 2016.	broj priloga	C.5

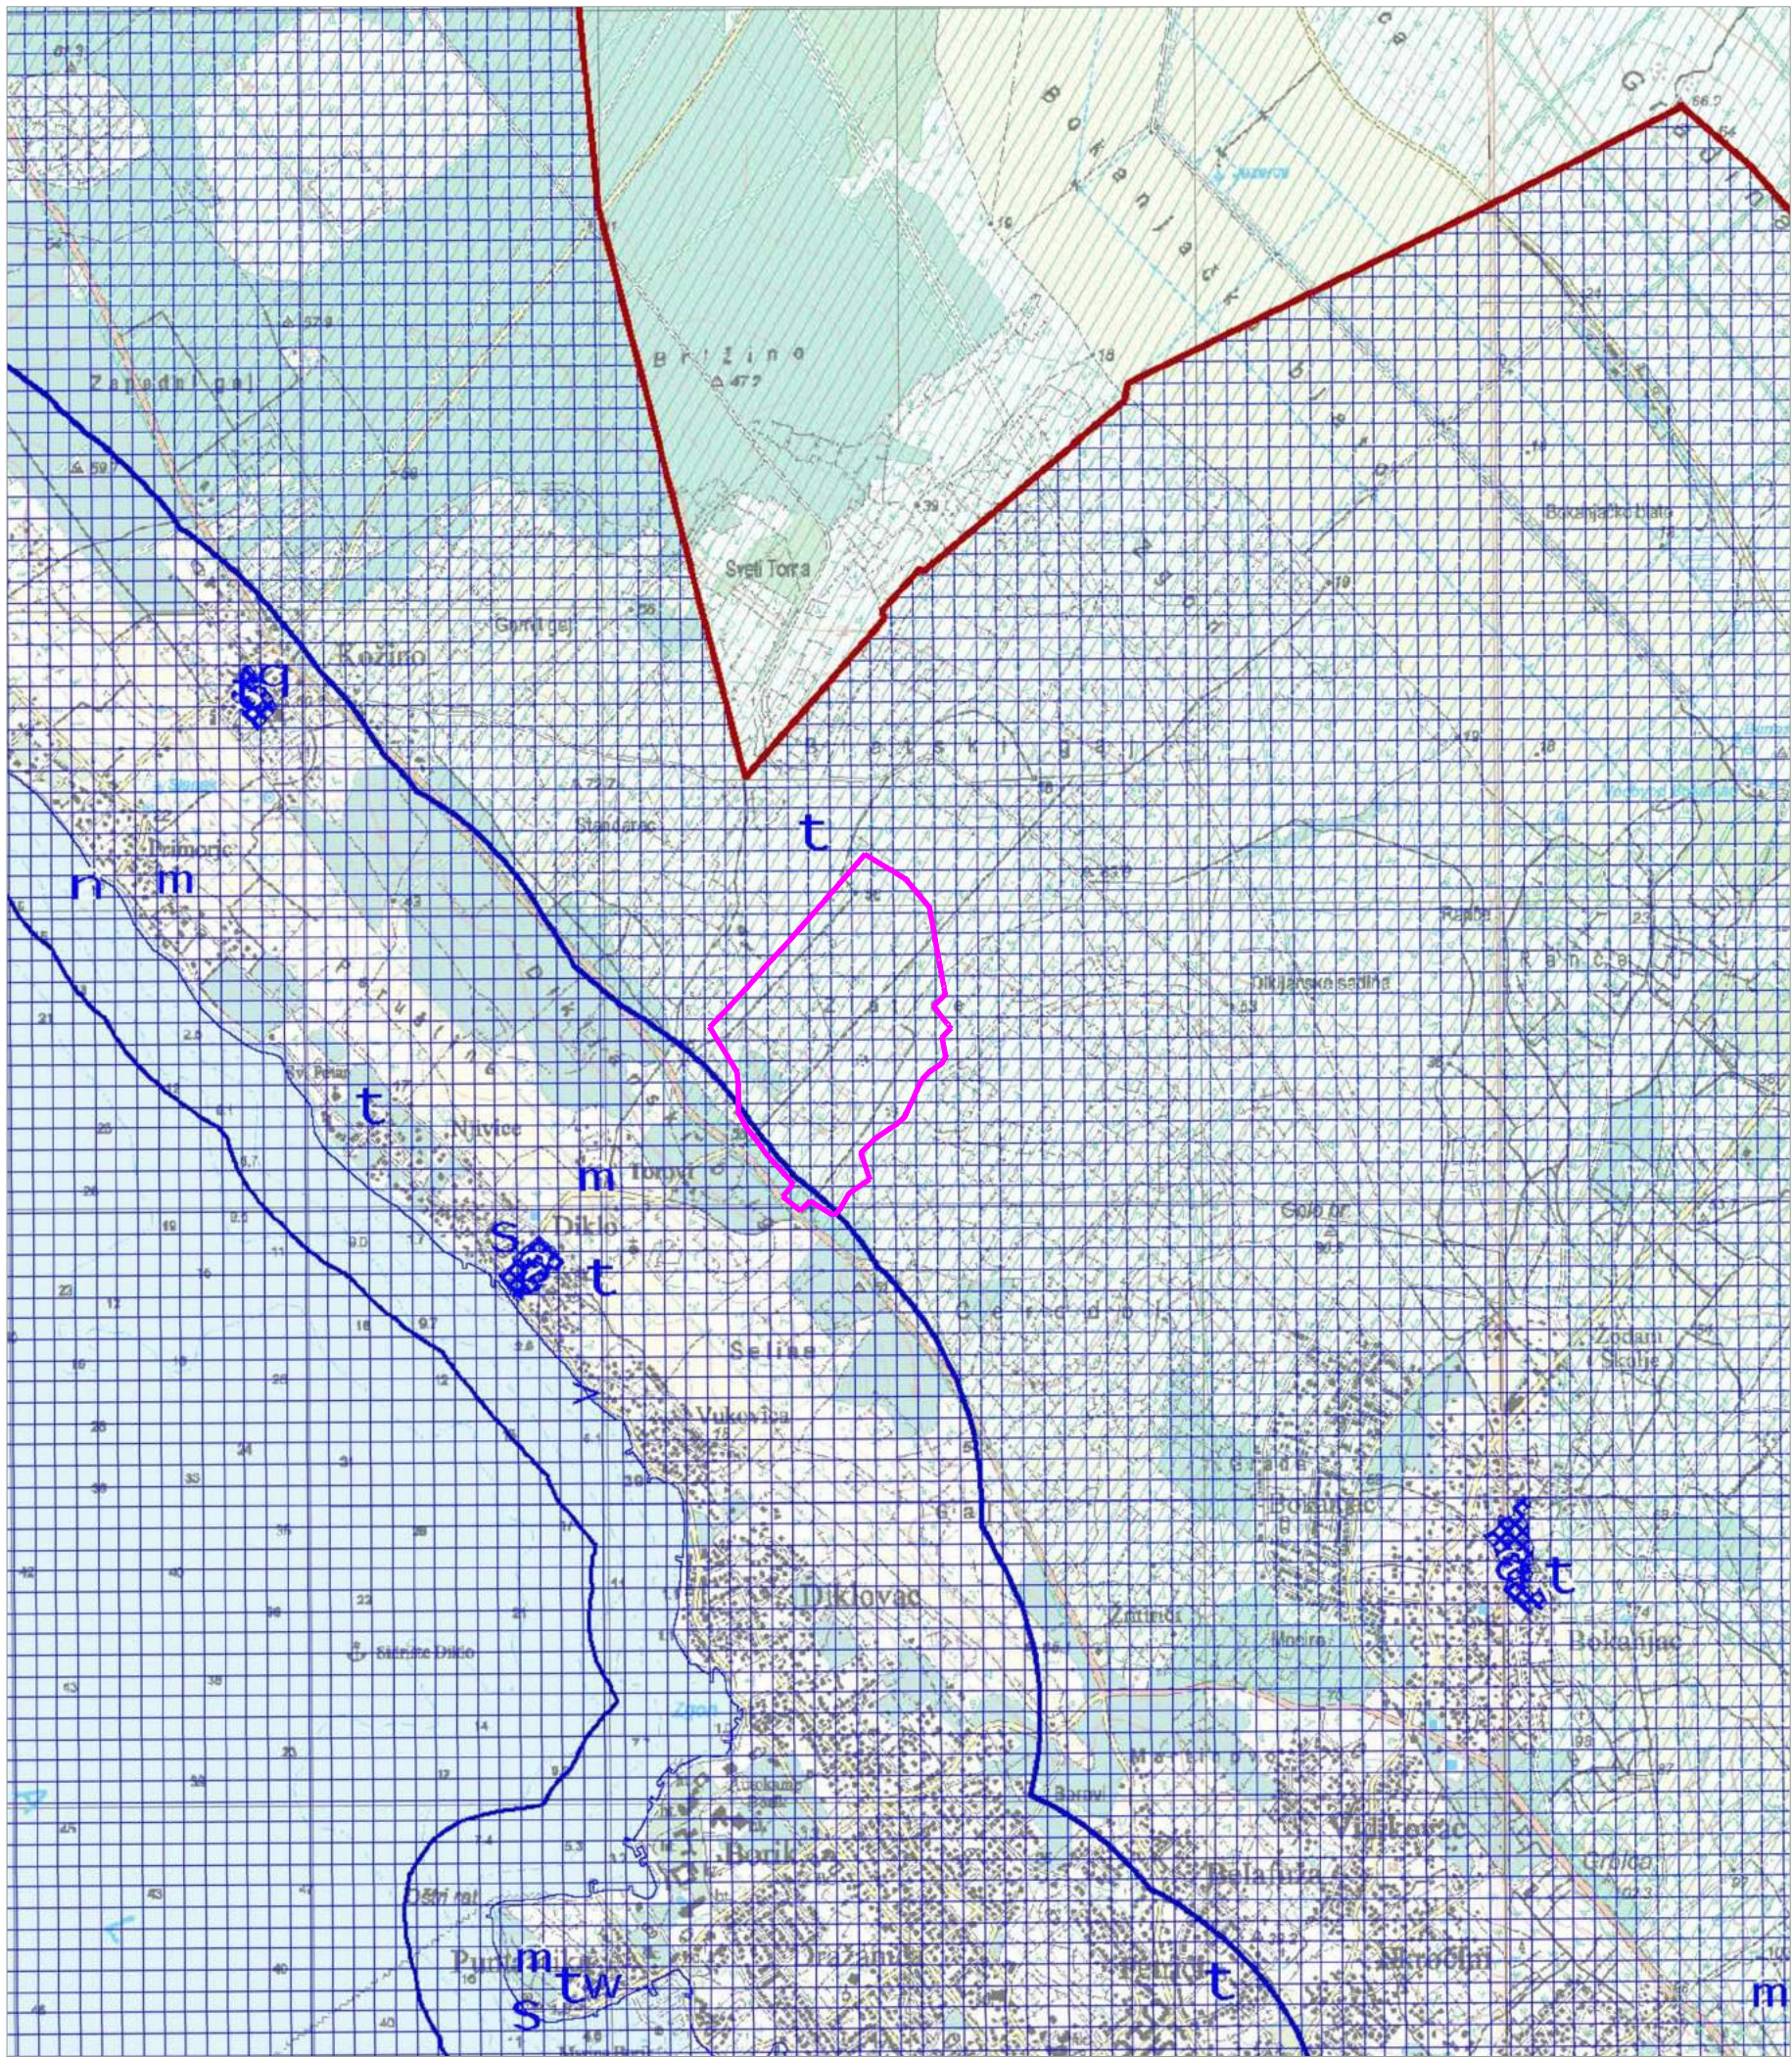


TUMAČ OZNAKA



- granica grada
- 1. UVJETI KORIŠTENJA
- 1.1. PODRUČJA POSEBNIH UVJETA KORIŠTENJA
- Zaštićeni dijelovi prirode
 - PA spomenik parkovne arhitekture
- Područja Nacionalne ekološke mreže
 - Važna područja za divlje svojte i stanišne tipove
 - Međunarodno važna područja za ptice
- Graditeljska baština
 - | prijedlog za upis u svjetsku baštinu
- Arheološka baština
 - arheološko područje
 - arheološki pojedinačni lokalitet - kopneni
 - arheološki pojedinačni lokalitet - podmorski
- Povijesna graditeljska cjelina
 - gradska naselja
 - gradsko seoska naselja
 - seoska naselja
- Povijesni sklop i građevina
 - S civilna građevina
 - t sakralna građevina
- Memorijalna baština
 - memorijalno i povijesno područje
 - > spomen (memorijalni) objekt
- Etnološka baština
 - ▼ etnološko područje
 - w etnološka građevina
- ◇ granica zahvata




DVOKUT ECRO d.o.o.

<

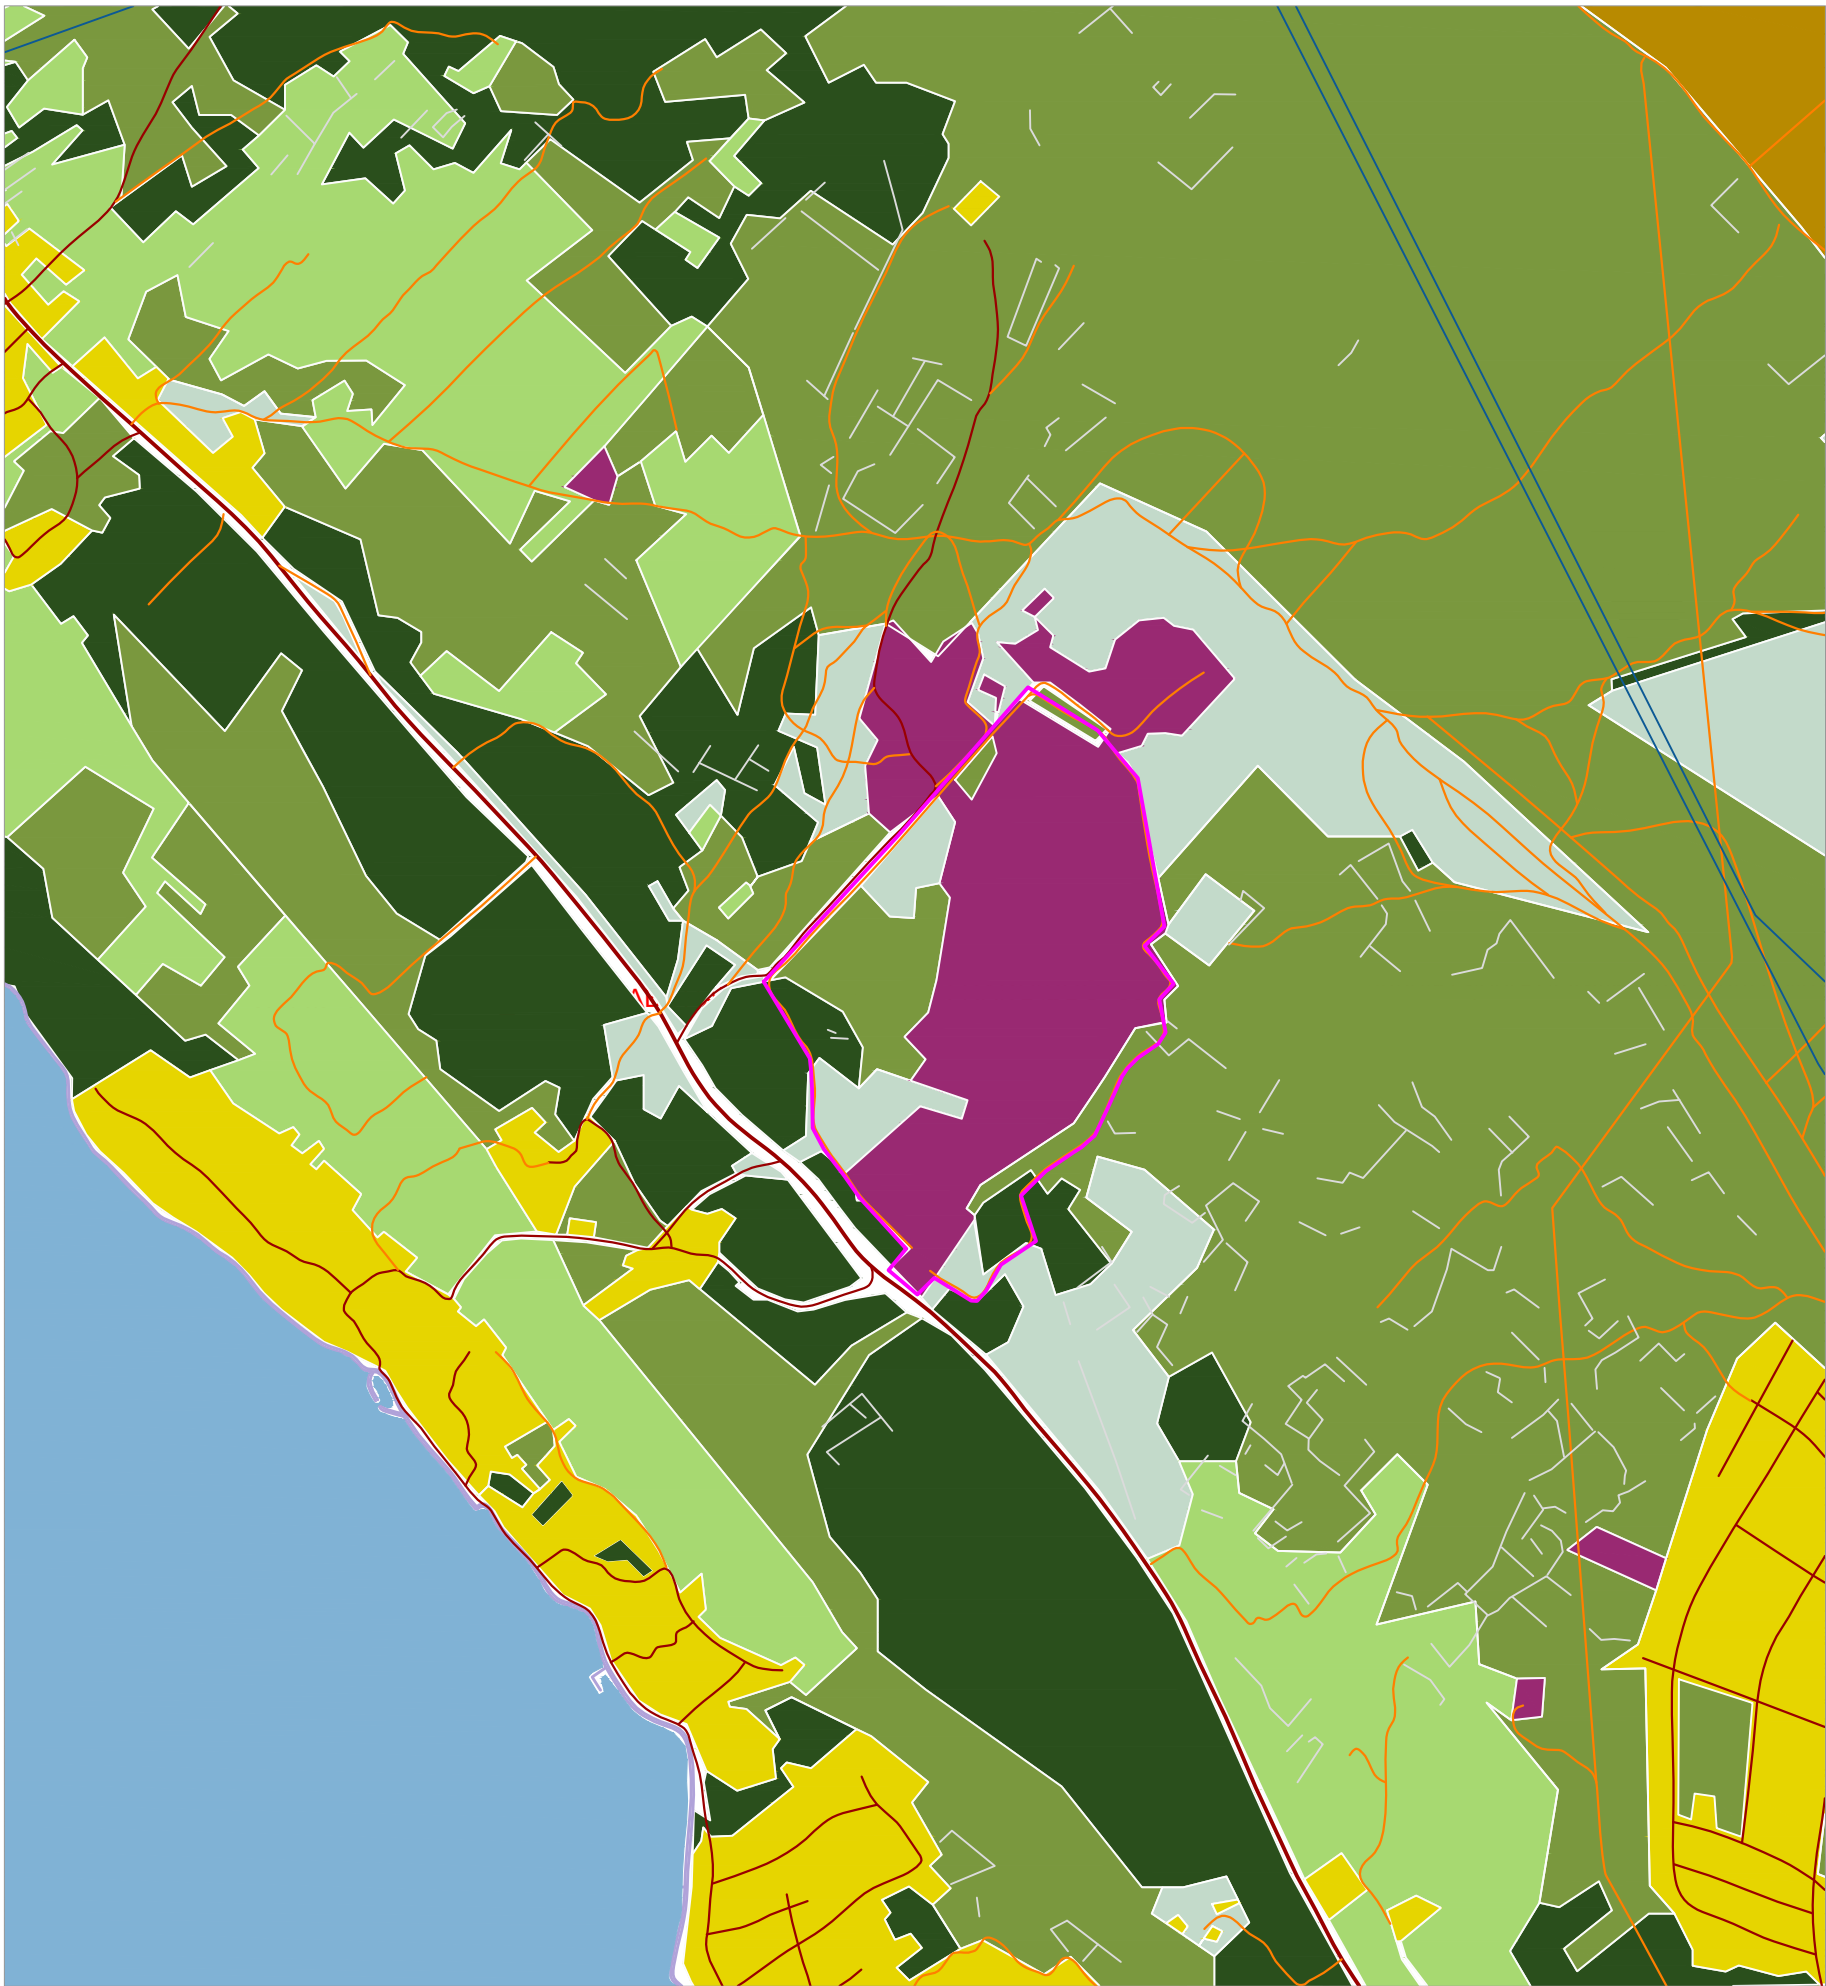

TUMAČ OZNAKA

- granica obuhvata zahvata
- šume / visoka vegetacija, stabla i grmlje
- šikare / srednje visoka vegetacija, niska stabla i grmlje
- travnjaci na kamenjari / nisko grmlje i trava
- poljoprivredne površine / maslinici, ograđeni pašnjaci, oranice, vinogradi
- površine intenzivne poljoprivrede / oranice i voćnjaci
- naselja / stambeni objekti s okućnicama, gospdarski objekti
- morska površina
- odlagališta / odlagališta komunalnog otpada, građevnog materijala i divlja odlagališta
- asfaltirane prometnice
- makadamski putovi
- strujni vodovi i dalekovodi
- linija obalnog pojasa
- suhozidne strukutre

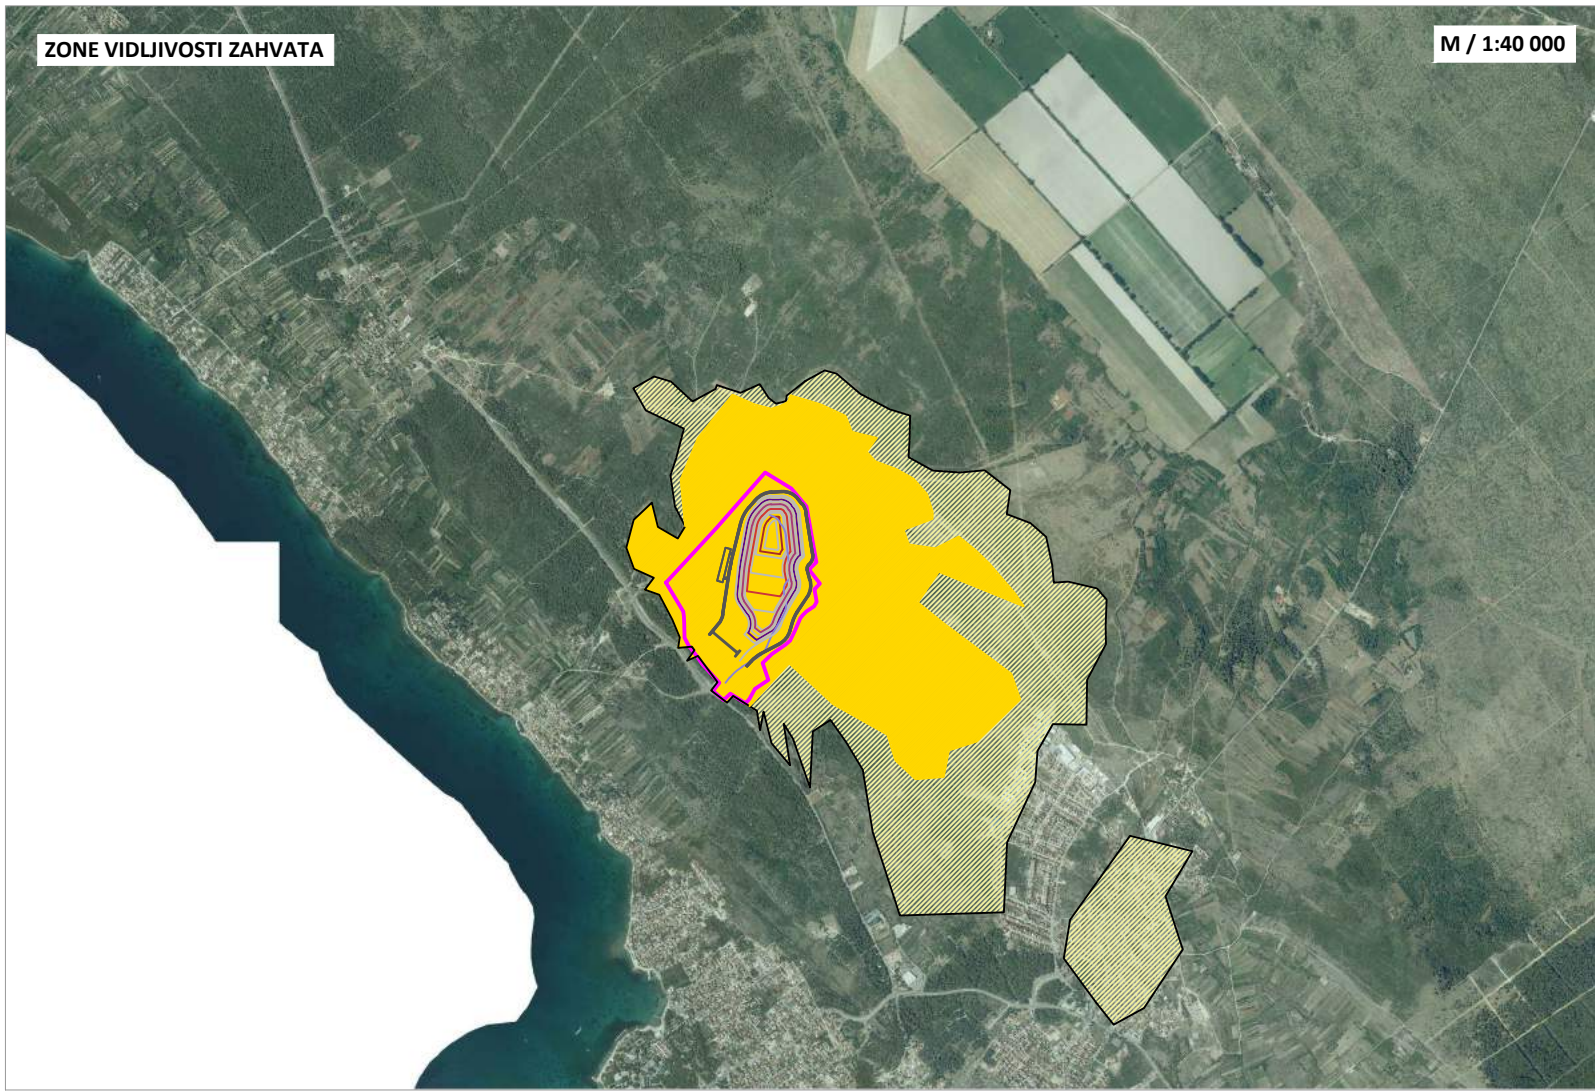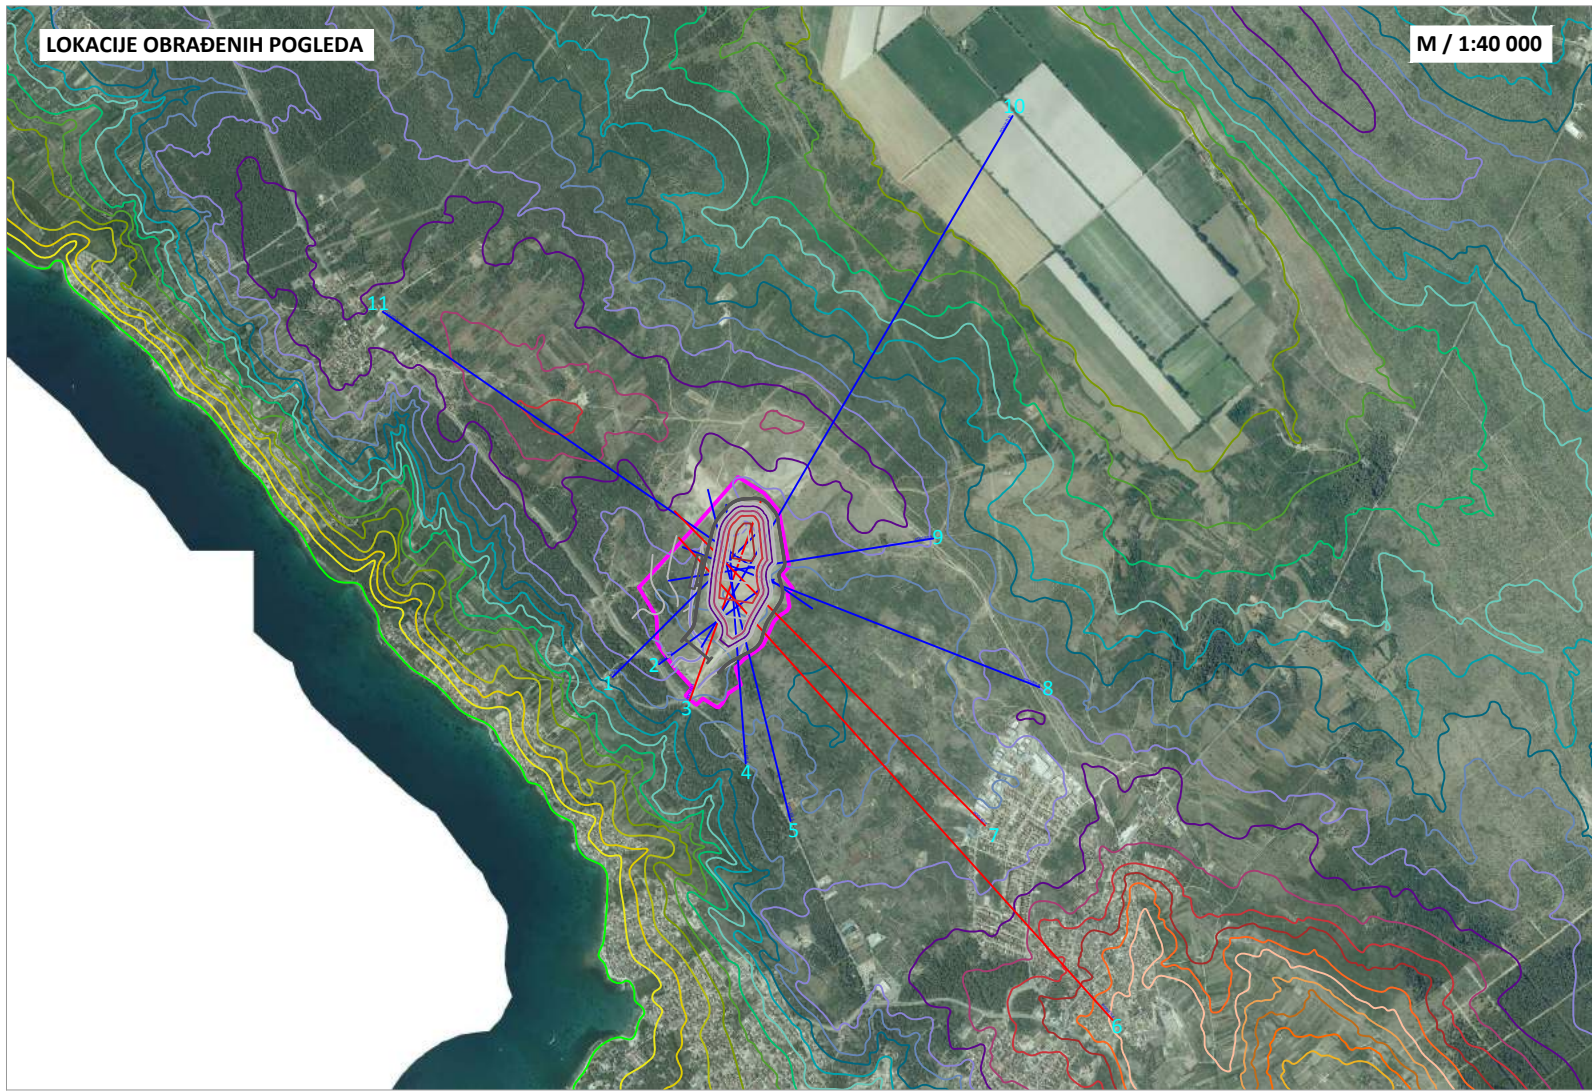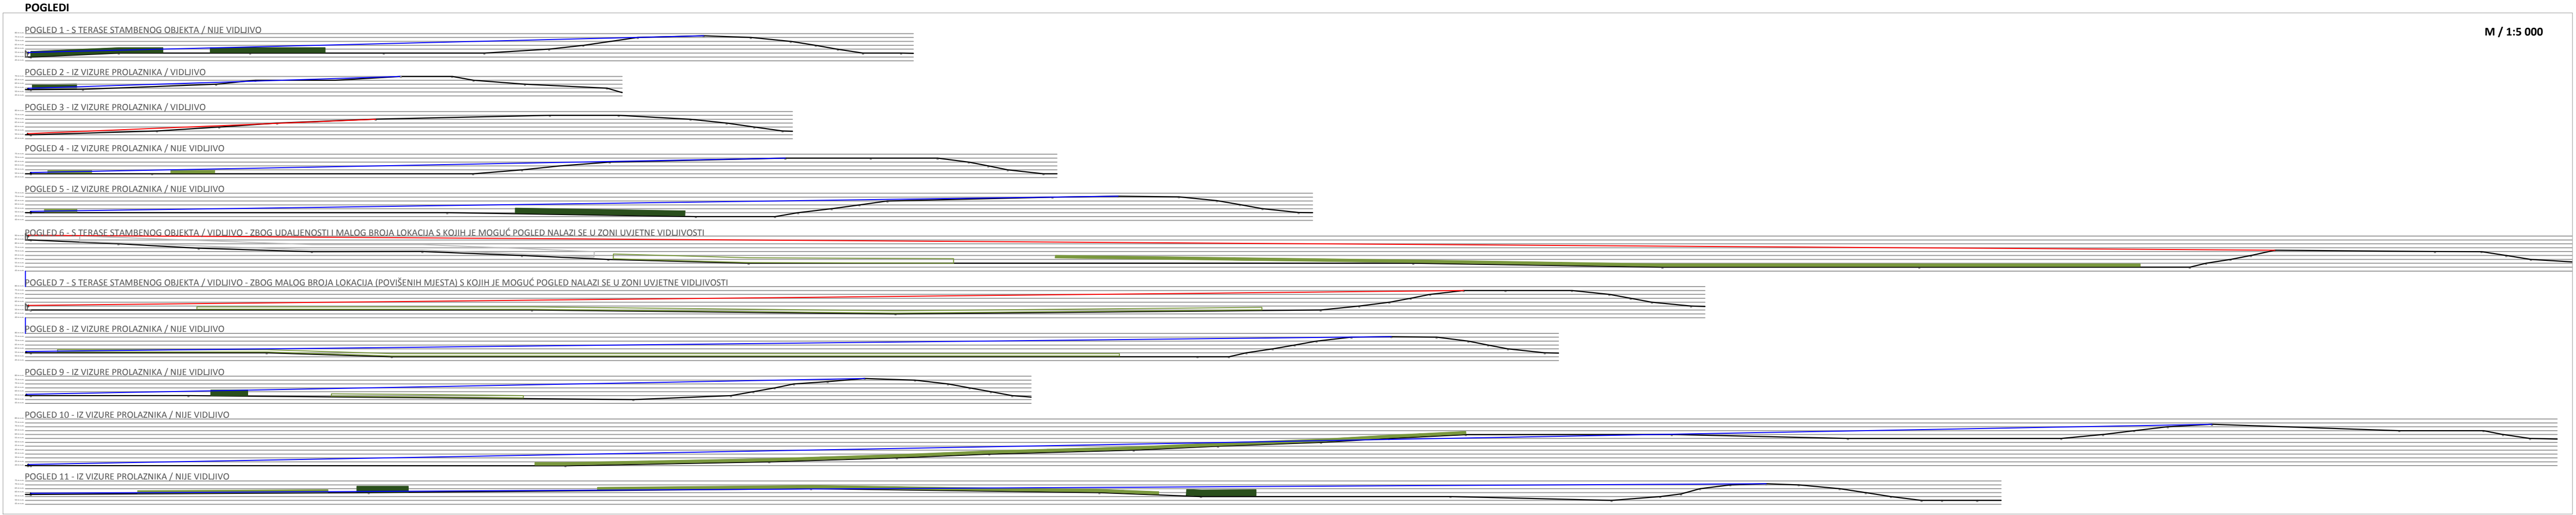

ANALIZA VIDLJIVOSTI ZAHVATA RAĐENA JE PREMA REALNIM SITUACIJAMA

- RELJEF JE OBRADEN NA RAZINI EKVIDISTANCE 1 m

- U SLUČAJEVIMA POGLEDA IZ RAZINE TLA U OBZIR JE UZETA VISINA OČIŠTA OD 1.7 m

- U SLUČAJEVIMA POGLEDA IZ NASELJA UU OBZIR JE UZETA VISINA BALKONA PRVOG KATA UKLJUČUJUĆI I VISINU OČIŠTA ODNOSNO 5 m

- VISINA VEGETACIJE ŠIKARE/MAKIJE PROCIJENJENA JE NA 4 m

- VISINA VEGETACIJE STABLAŠICA/ŠUME PROCIJENJENA JE NA 6 m

- VISINA STAMBENIH OBJEKATA PROCIJENJENA JE NA 8 m

DVOKUT ECRO d.o.o. dvokut-ecro.hr	
ZAŠTITA OKOLIŠA I ODRŽIVI RAZVOJ	
nositelj zahvata	Grad Zadar, Narodni trg 1, 23 000 Zadar
naziv dokumenta	Studija o utjecaju na okoliš sanacije i zatvaranja odlagališta komunalnog otpada 'Diklo', Grad Zadar
naziv priloga	analize vidljivosti planiranog zahvata
izvor podloge	DGU WMS SERVER - TK 25, DOF, HOK
voditelj izrade	Mario Pokrivač struč.spec.ing.sec. - zaštita okoliša
nacrt izradio	Ivan Juratek, mag.ing.prosp.arch.
mjerilo	1:40 000 / 1:5 000
datum	ožujak, 2016.
broj priloga	C.8.