




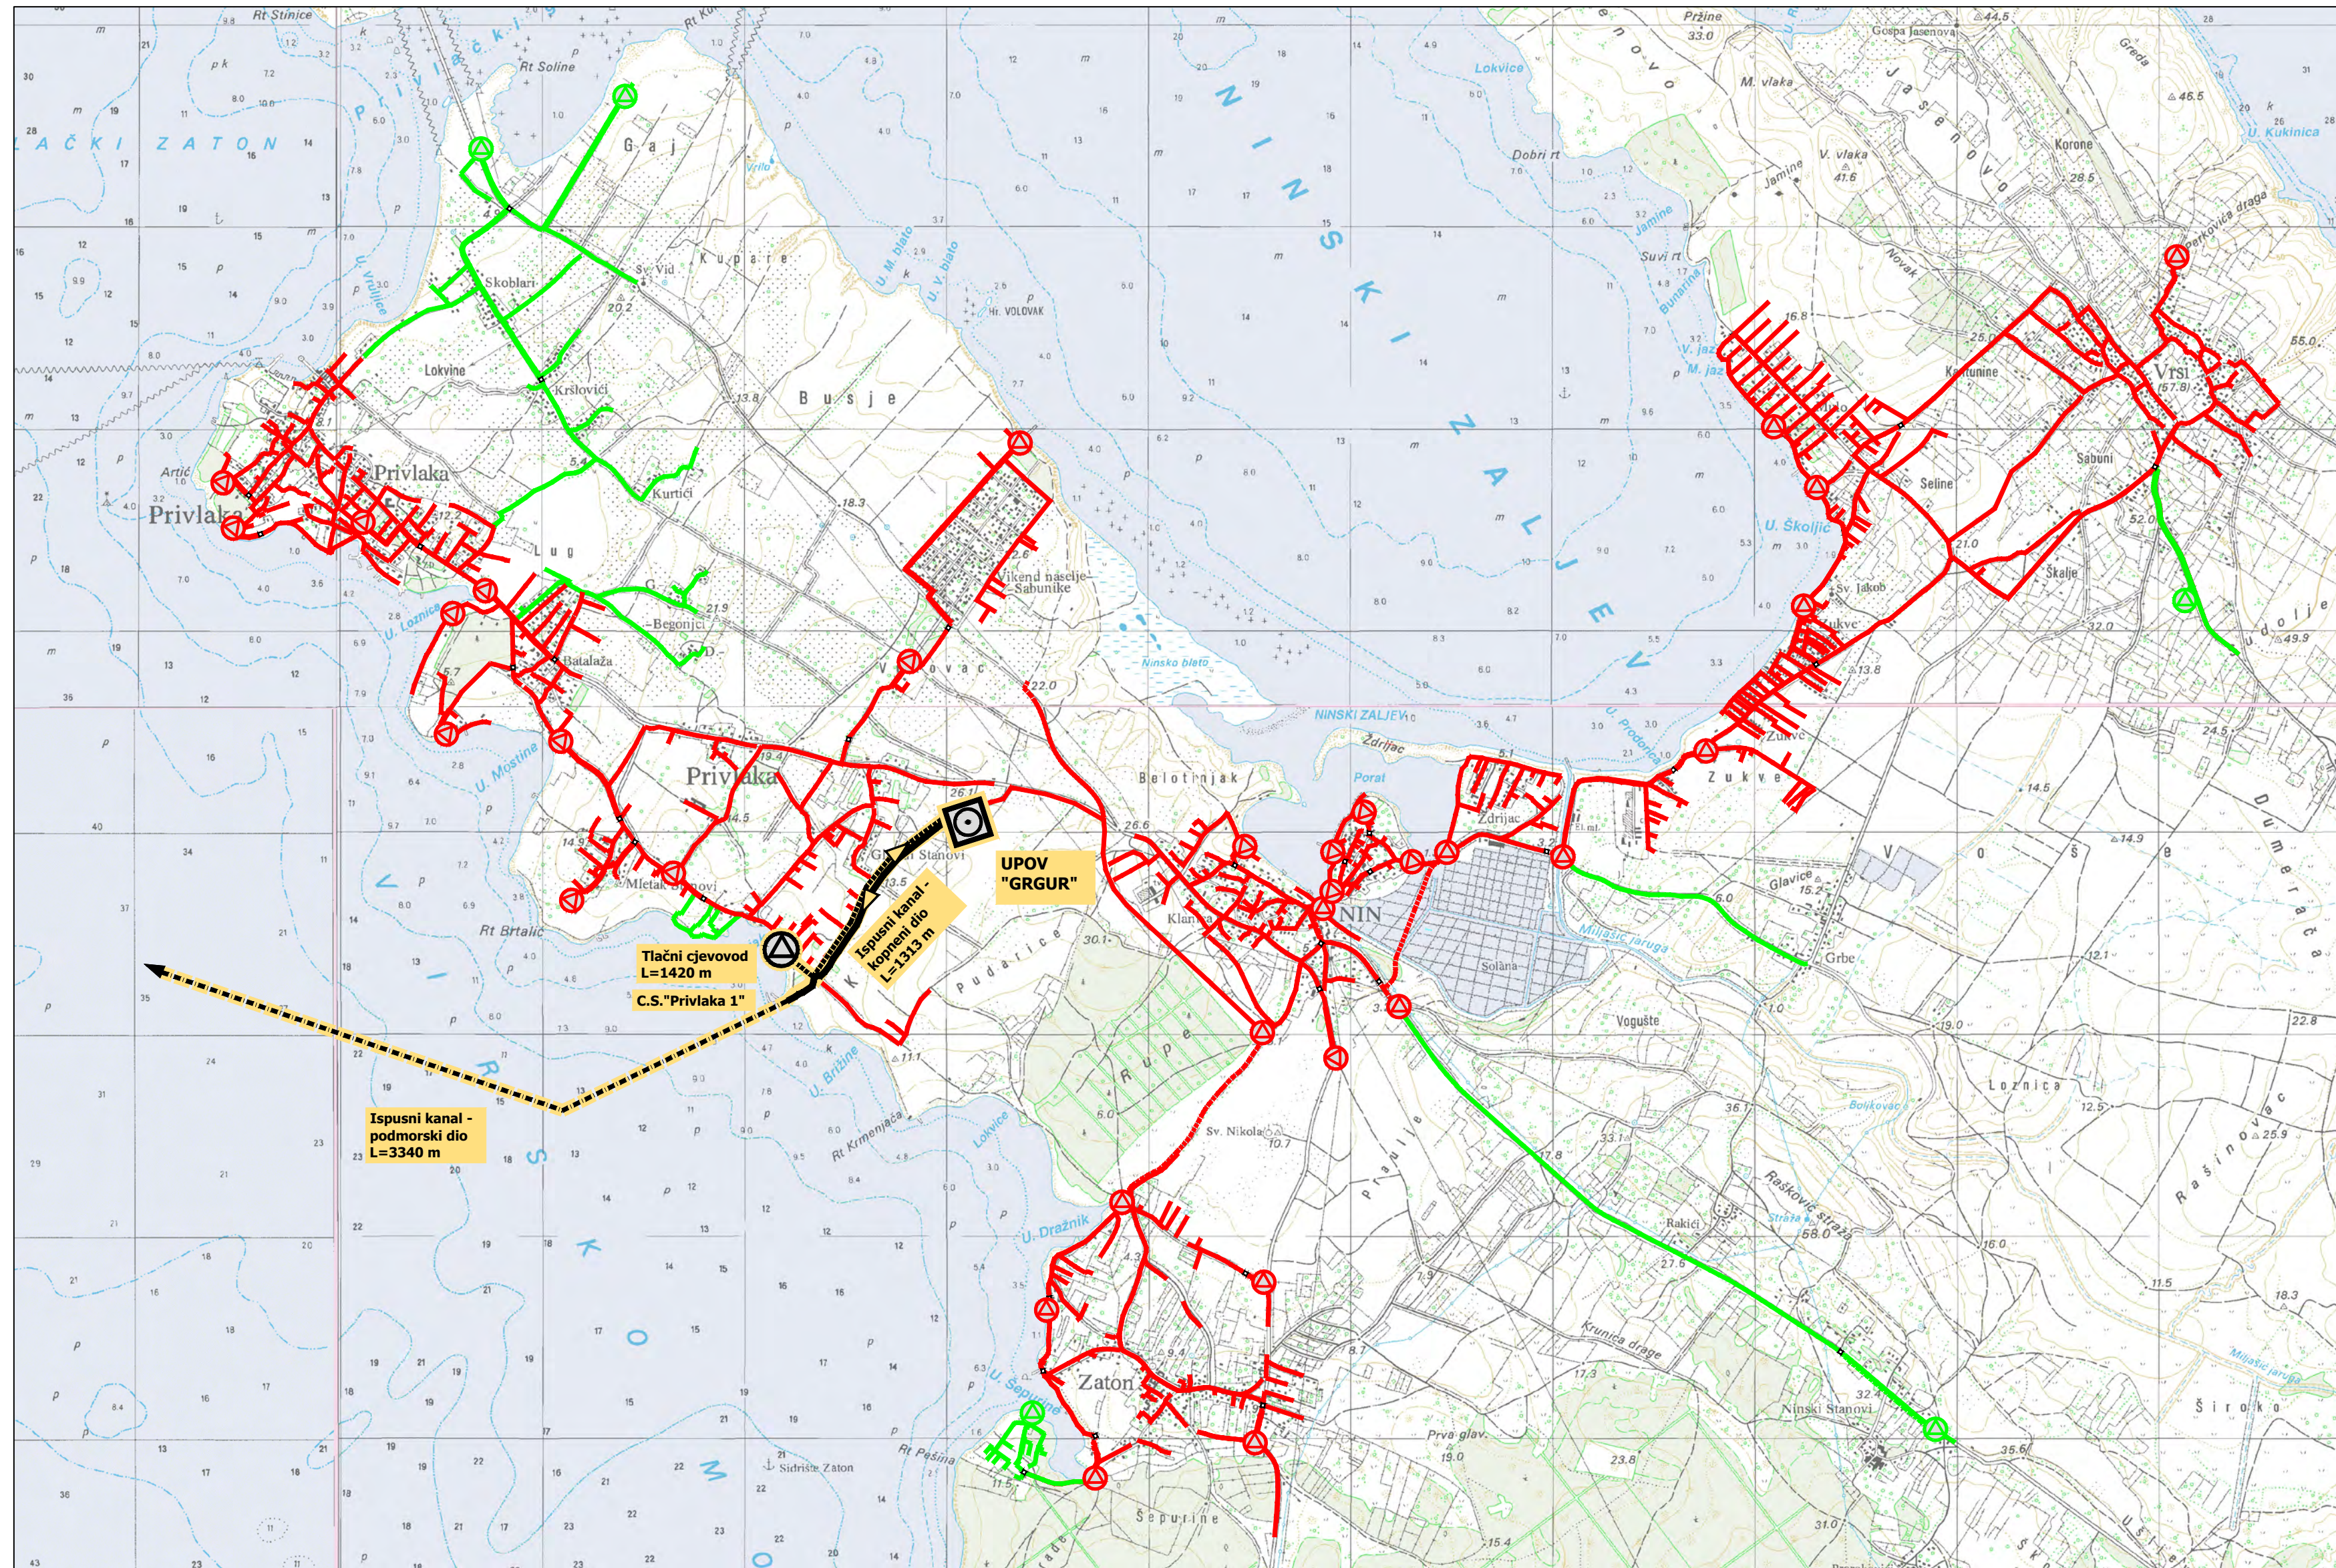

# SUSTAV ODVODNJE I PROČIŠĆAVANJA OTPADNIH VODA NIN - PRIVLAKA - VRSI



## LEGENDA :

- U IZGRADNJI
- U IZGRADNJI (2. faza)
-  PLANIRANI UREDAJ ZA PROČIŠĆAVANJE
-  PLANIRANI GLAVNI GRAVITACIJSKI KANALI
-  PLANIRANI GLAVNI TLAČNI CJEVOVODI
-  PLANIRANA GLAVNA CRPNA STANICA

**UPOV "GRGUR"**

**Ispusni kanal -  
kopneni dio  
L=1313 m**

**Tlačni cjevovod  
L=1420 m  
C.S. "Privlaka 1"**

**Ispusni kanal -  
podmorski dio  
L=3340 m**