


**DOGRADNJA POGONA ZA PRERADU PROIZVODA RIBARSTVA
(prihvat, sortiranje, obrada i smrzavanje ribe)
POSLOVNO-INDUSTRIJSKA ZONA ŠOPOT-BENKOVAC**


k.č. 1248/334, k.o. Šopot

GLAVNI PROJEKT ZA ISHOĐENJE GRAĐEVINSKE DOZVOLE

SITUACIJA NA GEODETSKOJ PODLOZI

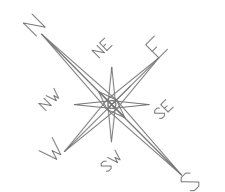


- GRANICA PARCELE
- POVRŠINA ZA GRAĐENJE
- DOGRADNJA
- POSTOJEĆI POGON

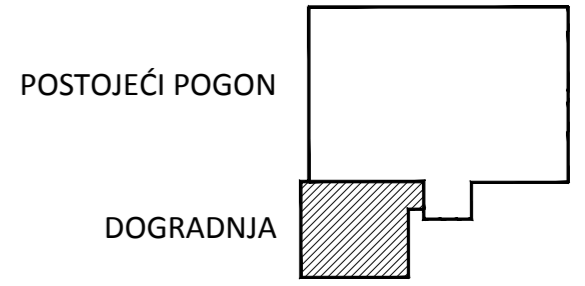


SADRŽAJ LISTA:	SITUACIJA NA GEODETSKOJ PODLOZI			
	FAZA PROJEKTA:	GLAVNI PROJEKT	MJ:	1:500
GRAĐEVINA/k.č; k.o.:	DOGRADNJA POGONA ZA PRERADU PROIZVODA RIBARSTVA k.č.1248/334; k.o. Šopot	BP:	21/2014	
INVESTITOR:	RIBARSKA ZADRUGA OMEGA 3, Milene Rakvin Mišlov 1, 23272 Kali	ZOP:	21/2014	
PROJEKTANT:	PAULO VALČIĆ, mag.ing.arch.; A 3552	DATUM:	11_2014	
SURADNIK:	LJUDMILA KLASIĆ, mag.ing.arch.	LIST BR.:	2	

STAIRWELL AND LOFT d.o.o.
Rašenički put 6,
HR-10000 Zagreb

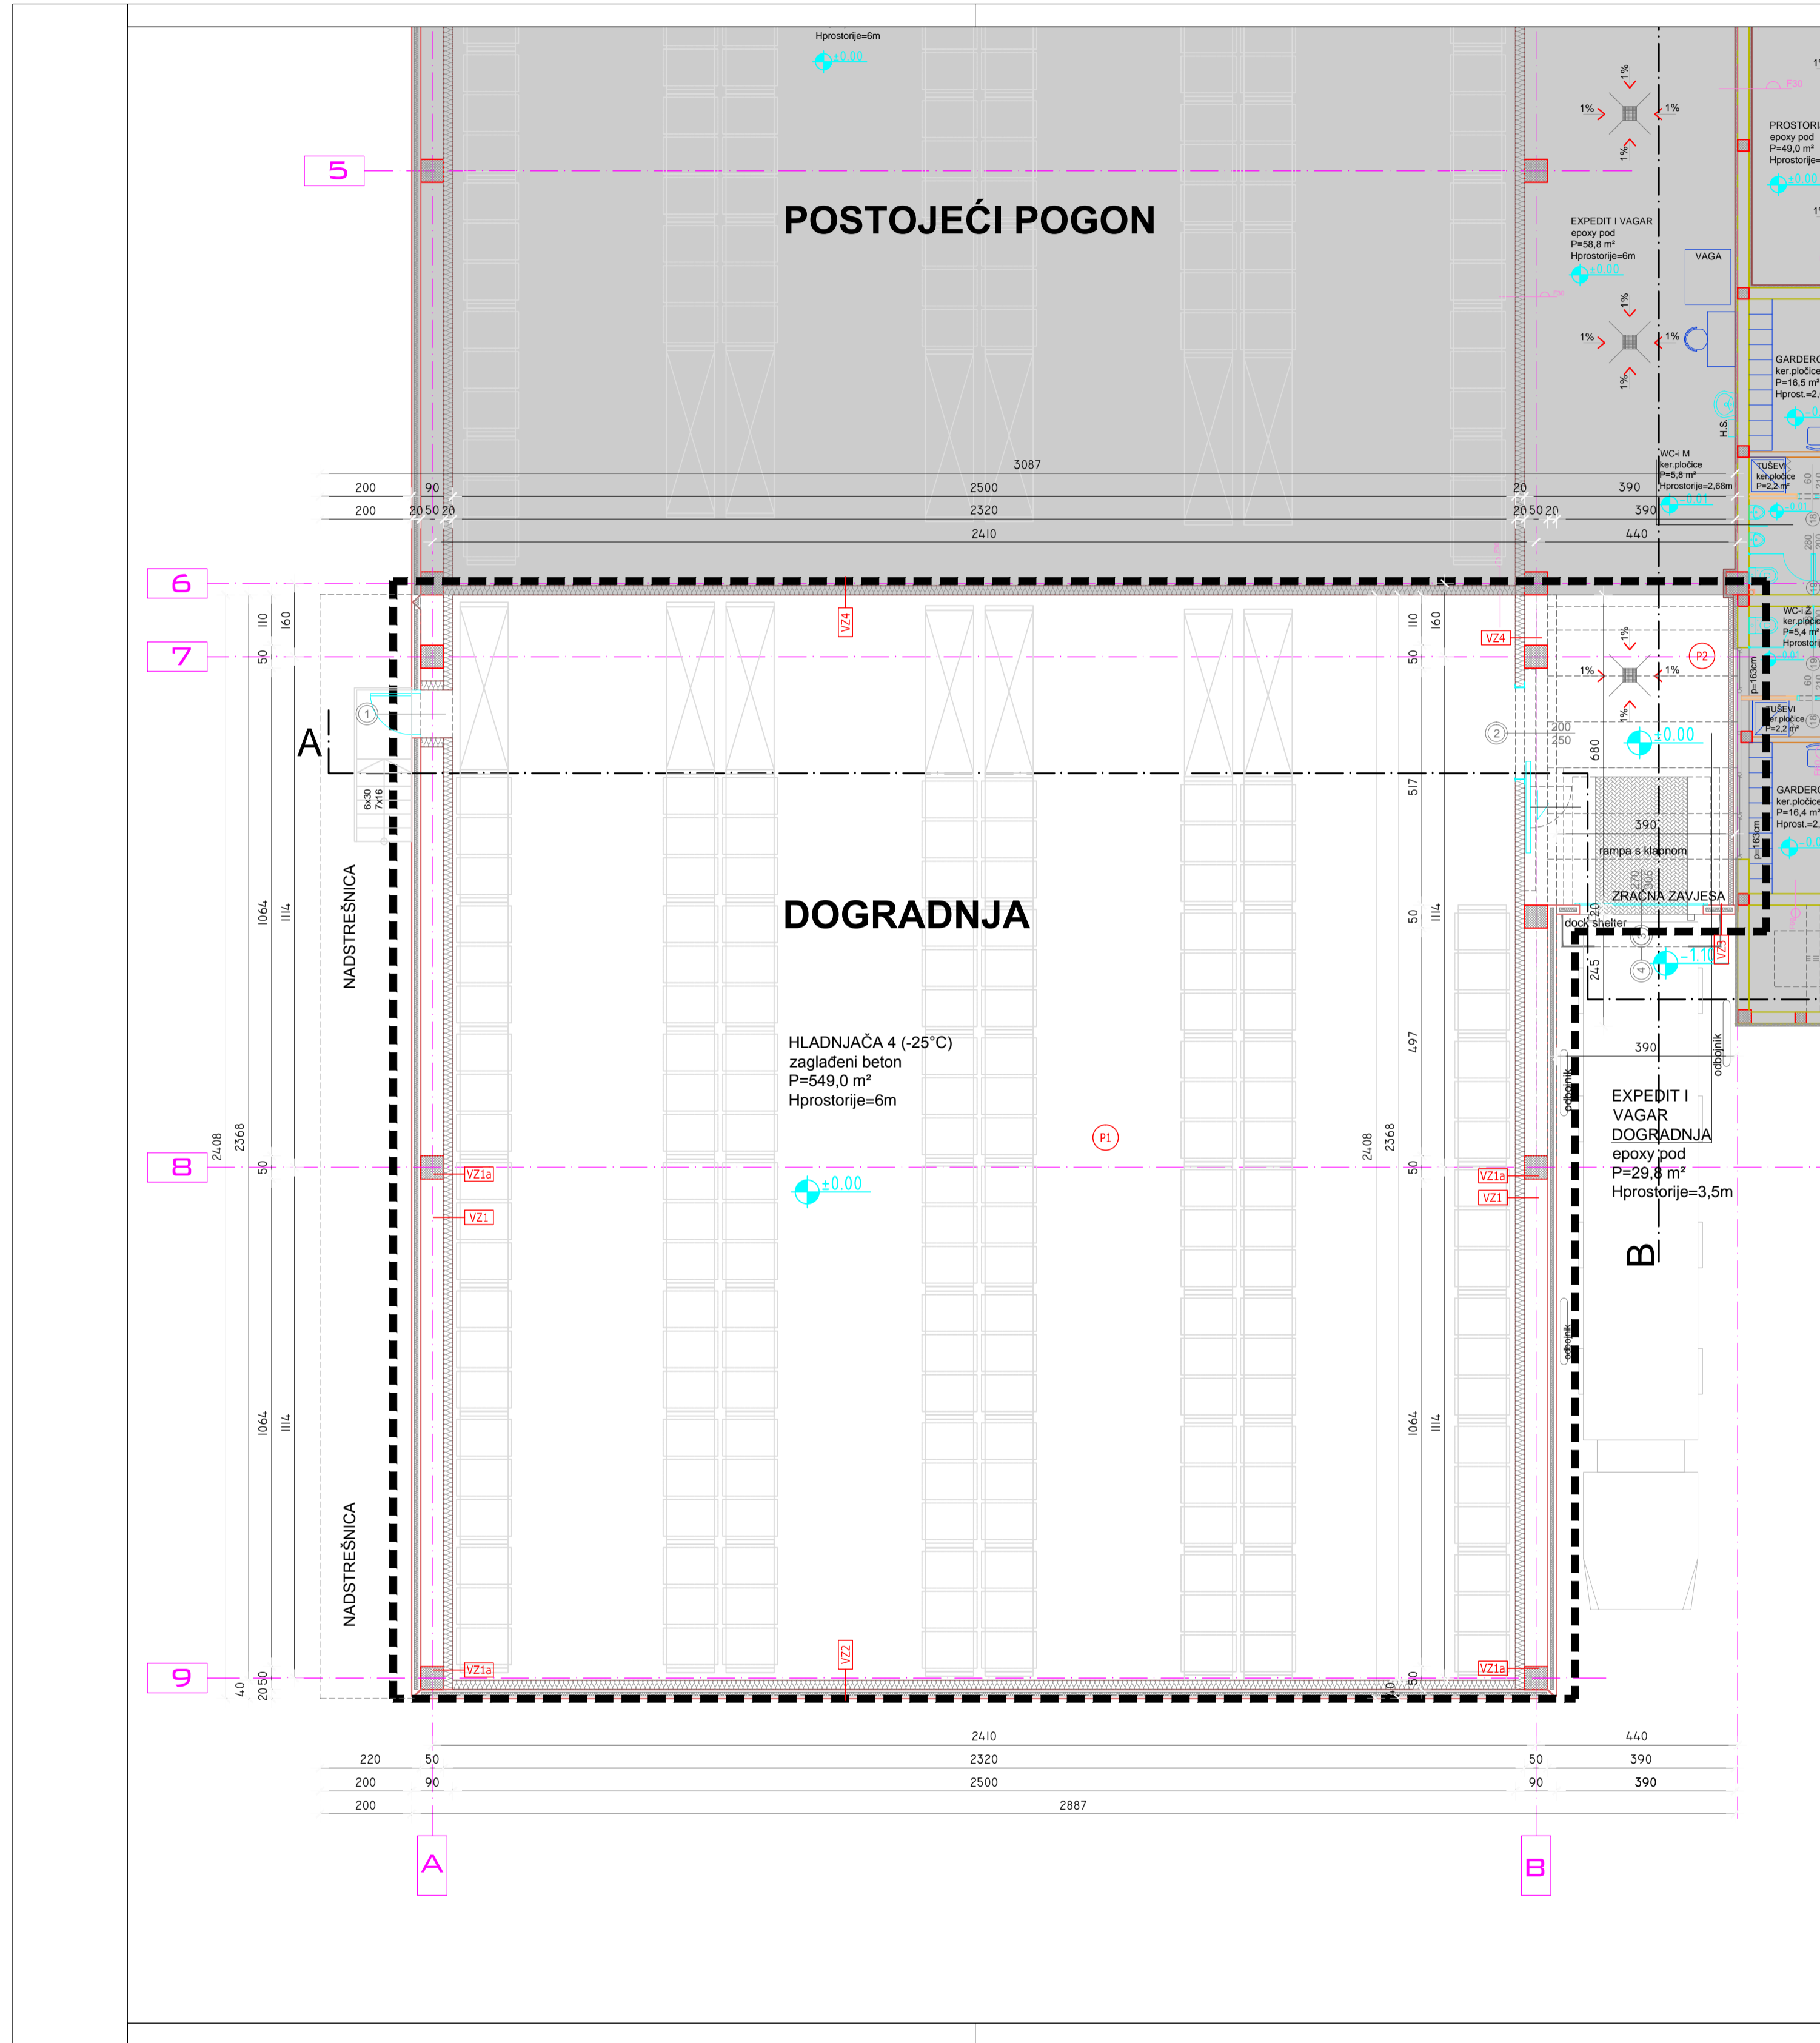


**DOGRADNJA POGONA ZA PRERADU PROIZVODA RIBARSTVA
(prihvat, sortiranje, obrada i smrzavanje ribe)**
POSLOVNO-INDUSTRIJSKA ZONA ŠOPOT-BENKOVAC
 k.č. 1248/334, k.o. Šopot
 GLAVNI PROJEKT ZA ISHODENJE GRAĐEVINSKE DOZVOLE


TLOCRT PRIZEMLJA

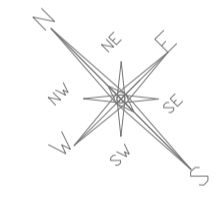

- DOGRADNJA
- POSTOJEĆI POGON

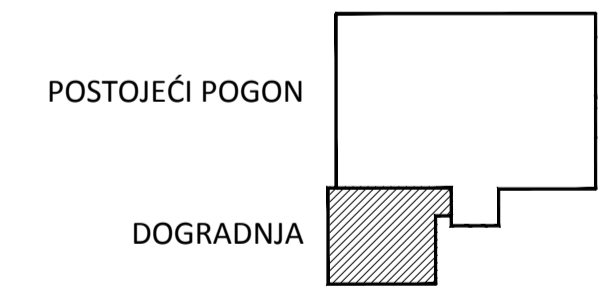


 STARWELL AND LOFT d.o.o. Rašenički put 6, HR-10000 Zagreb	SADRŽAJ LISTA:	TLOCRT PRIZEMLJA	
	FAZA PROJEKTA:	GLAVNI PROJEKT	MJ: 1:100
	GRAĐEVINA/k.č.; k.o.:	DOGRADNJA POGONA ZA PRERADU PROIZVODA RIBARSTVA k.č. 1248/334; k.o. Šopot	BP: 21/2014
	INVESTITOR:	RIBARSKA ZADRUŽICA OMEGA 3, Milene Rakvin Mišlov 1, 23272 Kali	ZOP: 21/2014
	PROJEKTANT:	PAULO VALČIĆ, mag.ing.arch.; A 3552	DATUM: 11_2014
SURADNIK:	LIJUDMILA KLASIĆ, mag.ing.arch.	LIST BR.: 4	

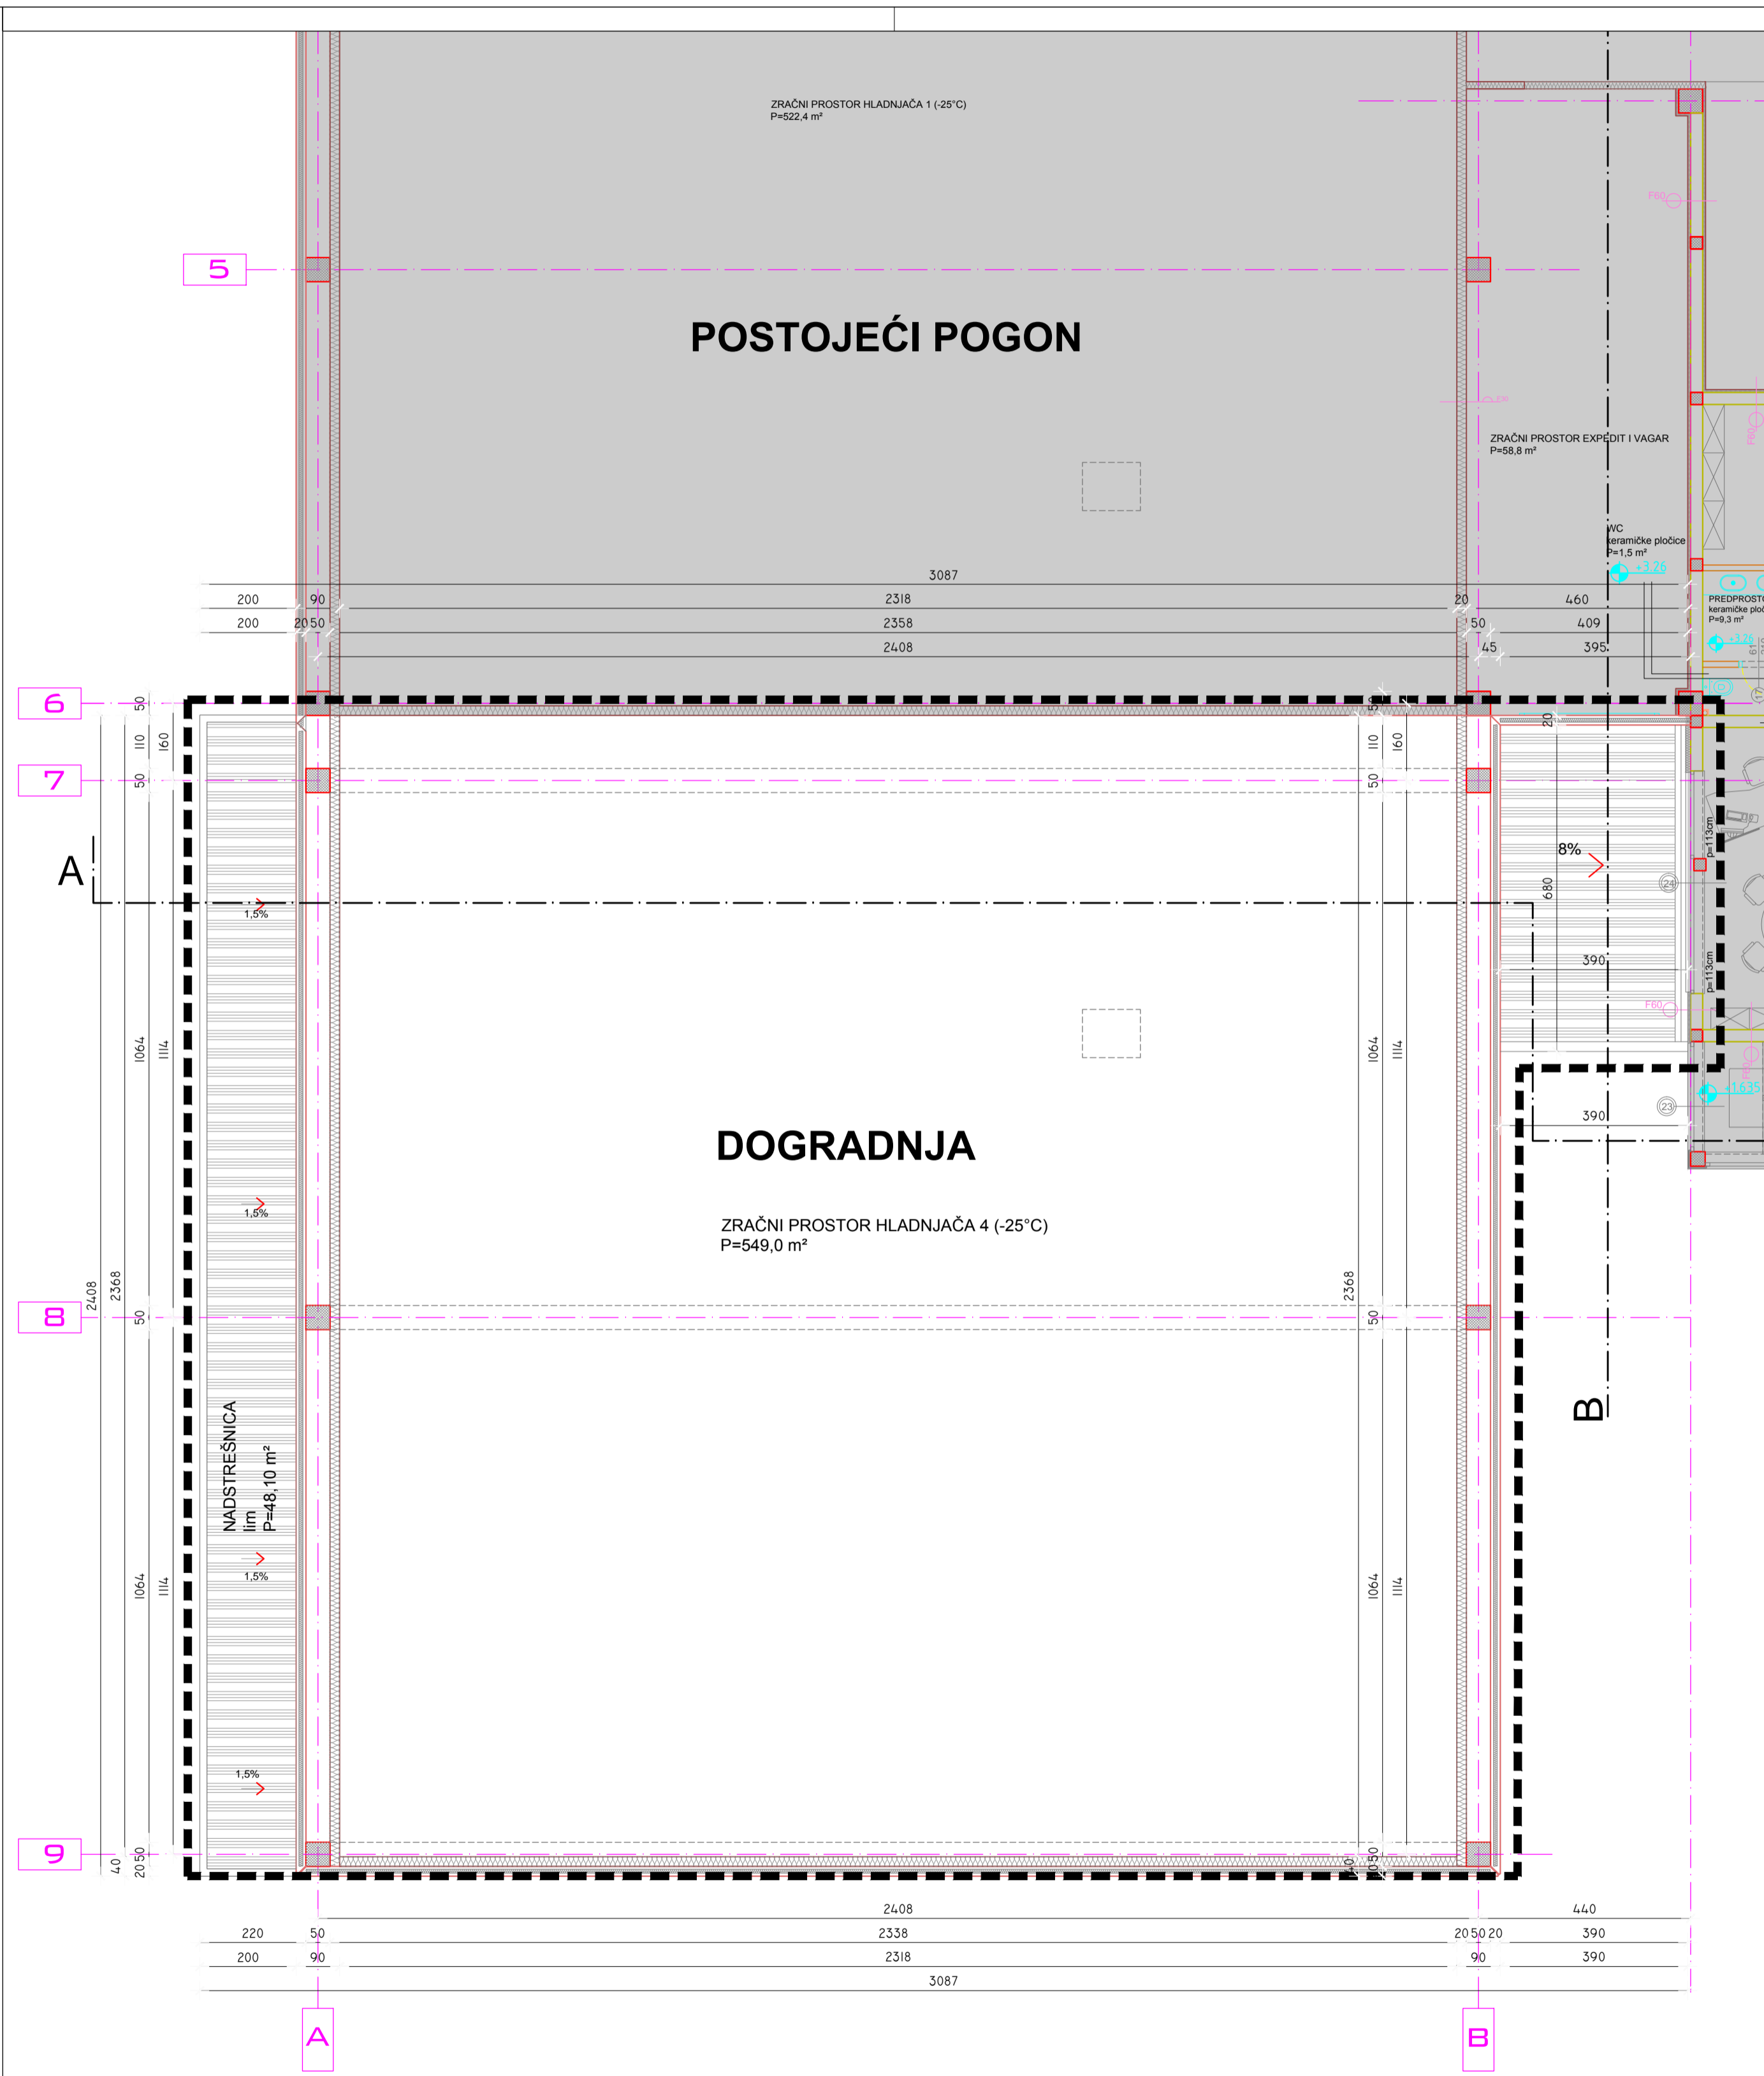


DOGRADNJA POGONA ZA PRERADU PROIZVODA RIBARSTVA (prihvat, sortiranje, obrada i smrzavanje ribe)
POSLOVNO-INDUSTRIJSKA ZONA ŠOPOT-BENKOVAC
 k.č. 1248/334, k.o. Šopot
 GLAVNI PROJEKT ZA ISHODENJE GRAĐEVINSKE DOZVOLE

TLOCRT KATA


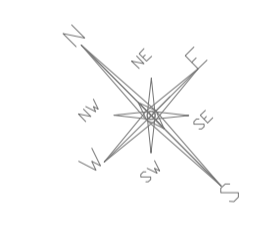




- DOGRADNJA
- POSTOJEĆI POGON

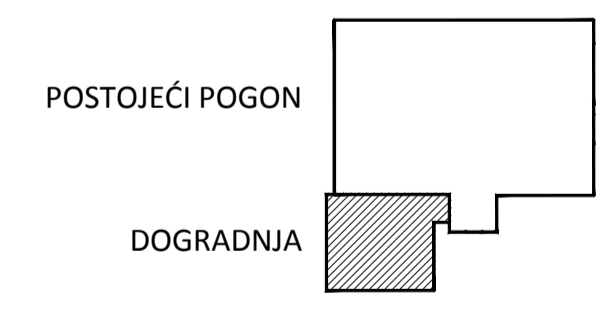


SADRŽAJ LISTA:		TLOCRT KATA	
FAZA PROJEKTA:	GLAVNI PROJEKT	MJ:	1:100
GRADEVINA/k.č., k.o.:	DOGRADNJA POGONA ZA PRERADU PROIZVODA RIBARSTVA k.č.1248/334, k.o. Šopot	BP:	21/2014
INVESTITOR:	RIBARSKA ZADRUGA OMEGA 3, Milena Rakvin Miškov 1, 23272 Kali	ZOP:	21/2014
PROJEKTANT:	PAULO VALČIĆ, mag.ing.arch.; A 3552	DATUM:	11_2014
SURADNIK:	LUJDMILA KLASIĆ, mag.ing.arch.	LIST BR.:	5

STAIRWELL AND LOFT d.o.o.
 Rašenički put 6,
 HR-10000 Zagreb

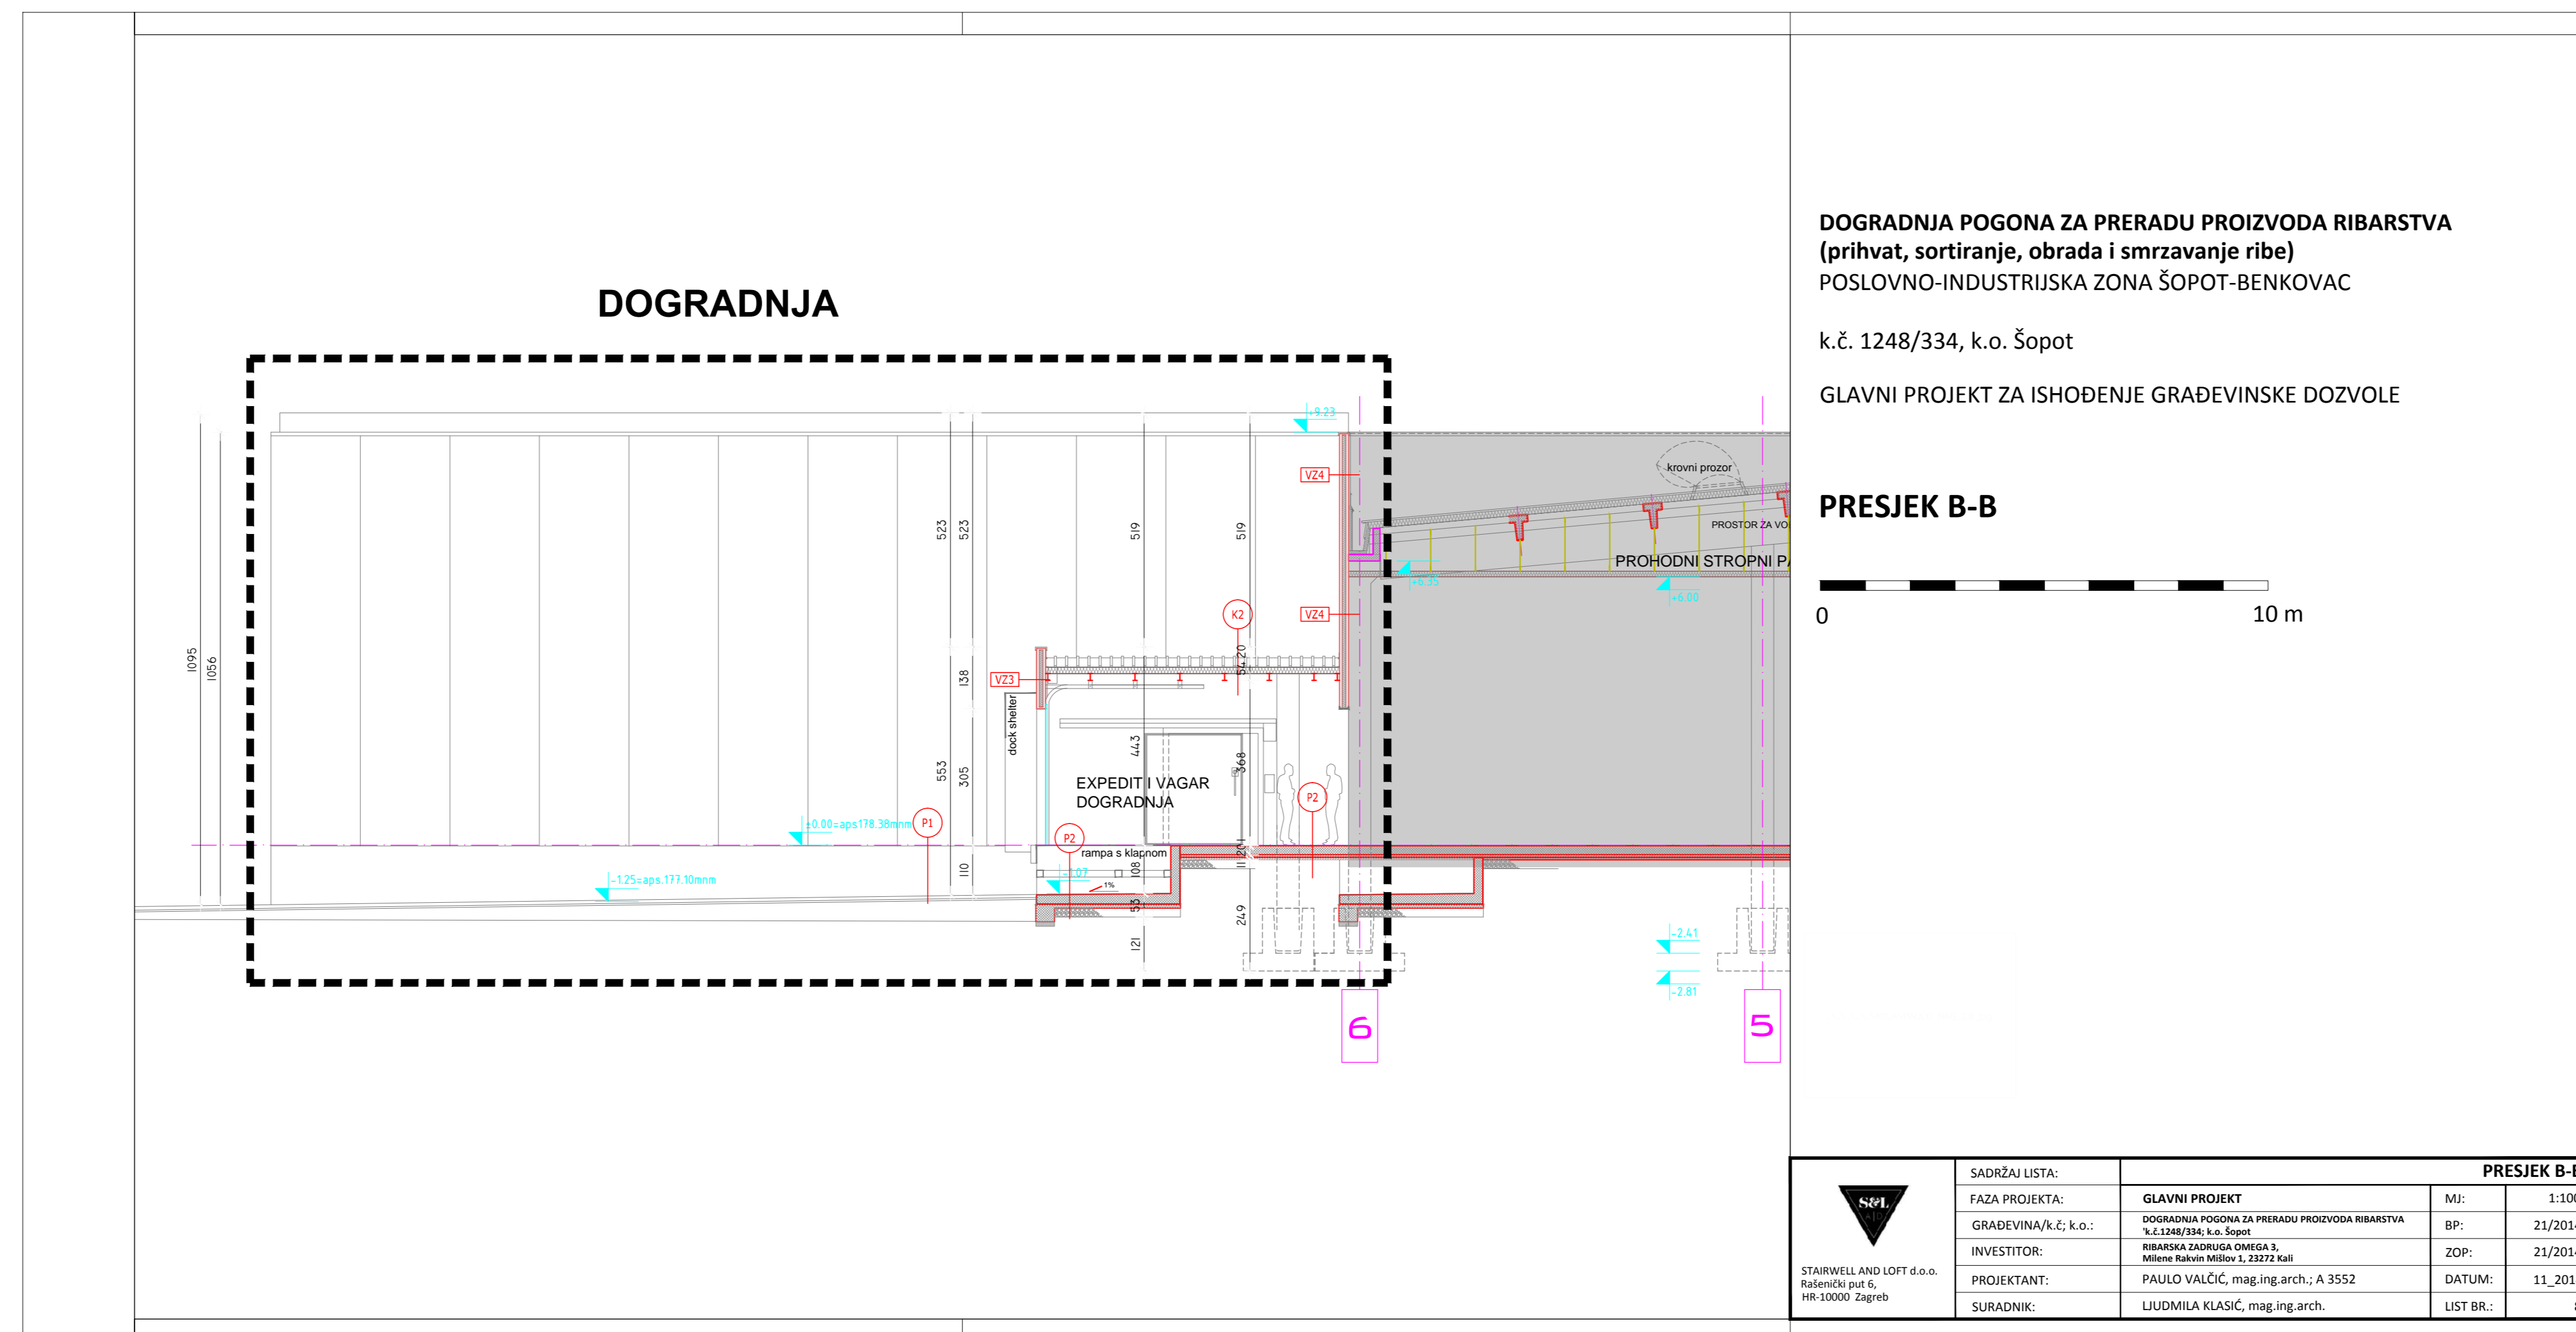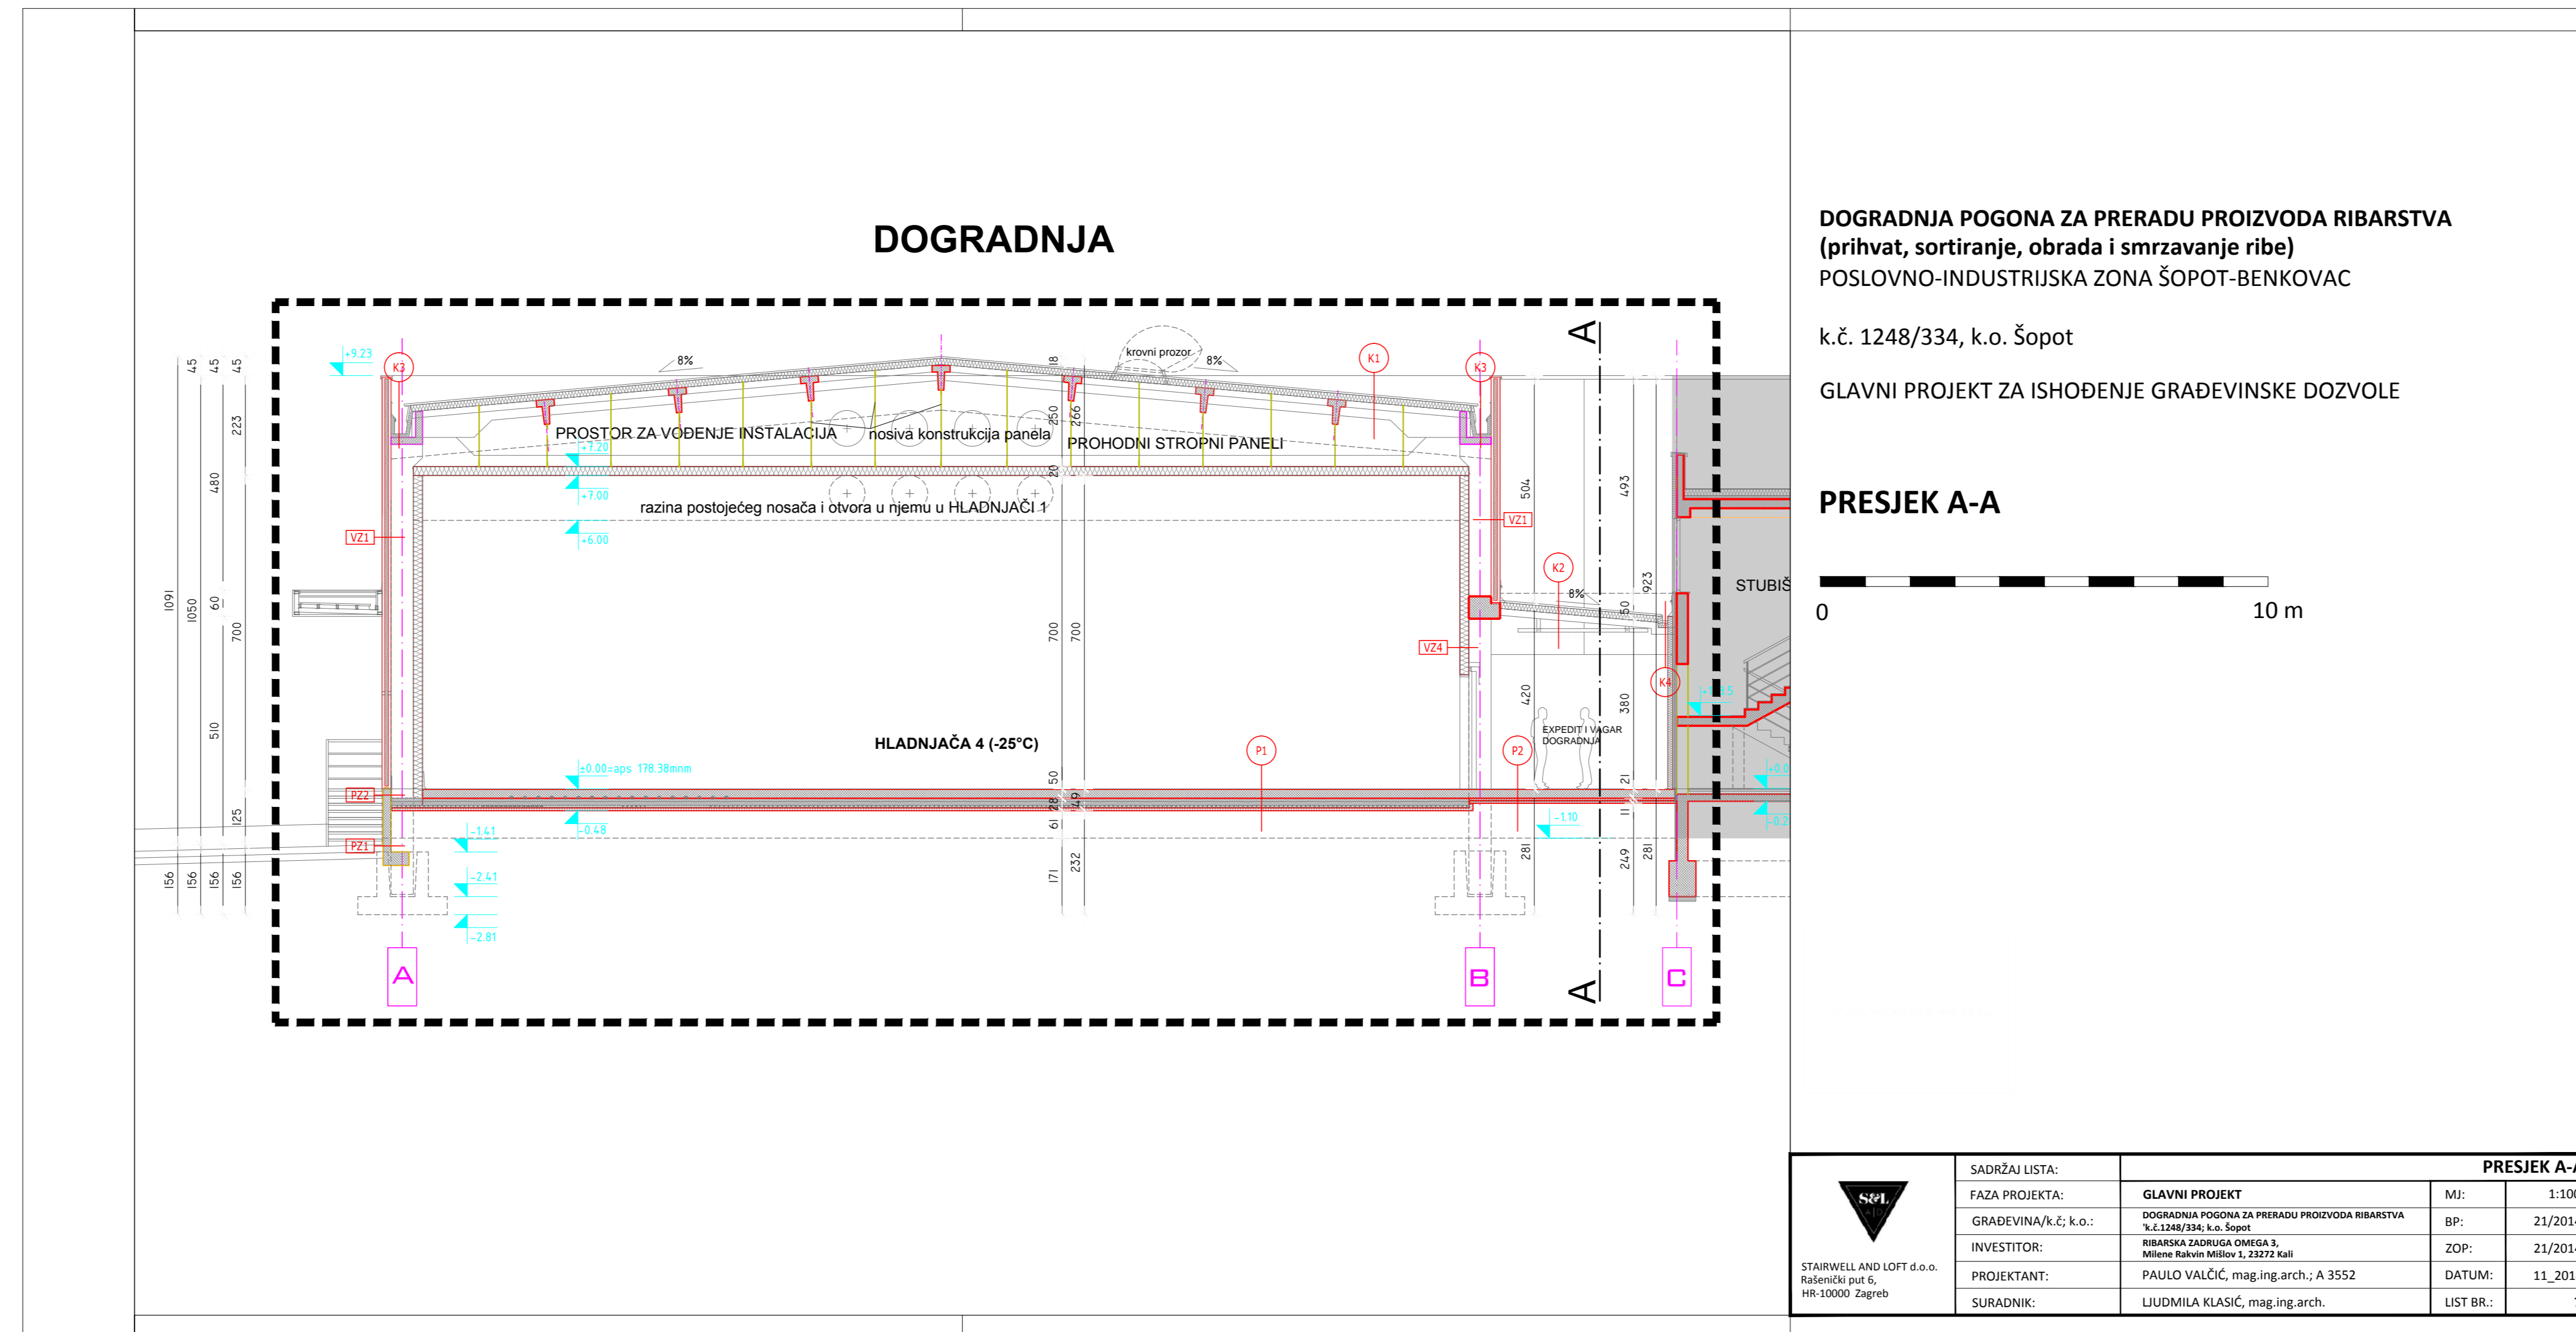

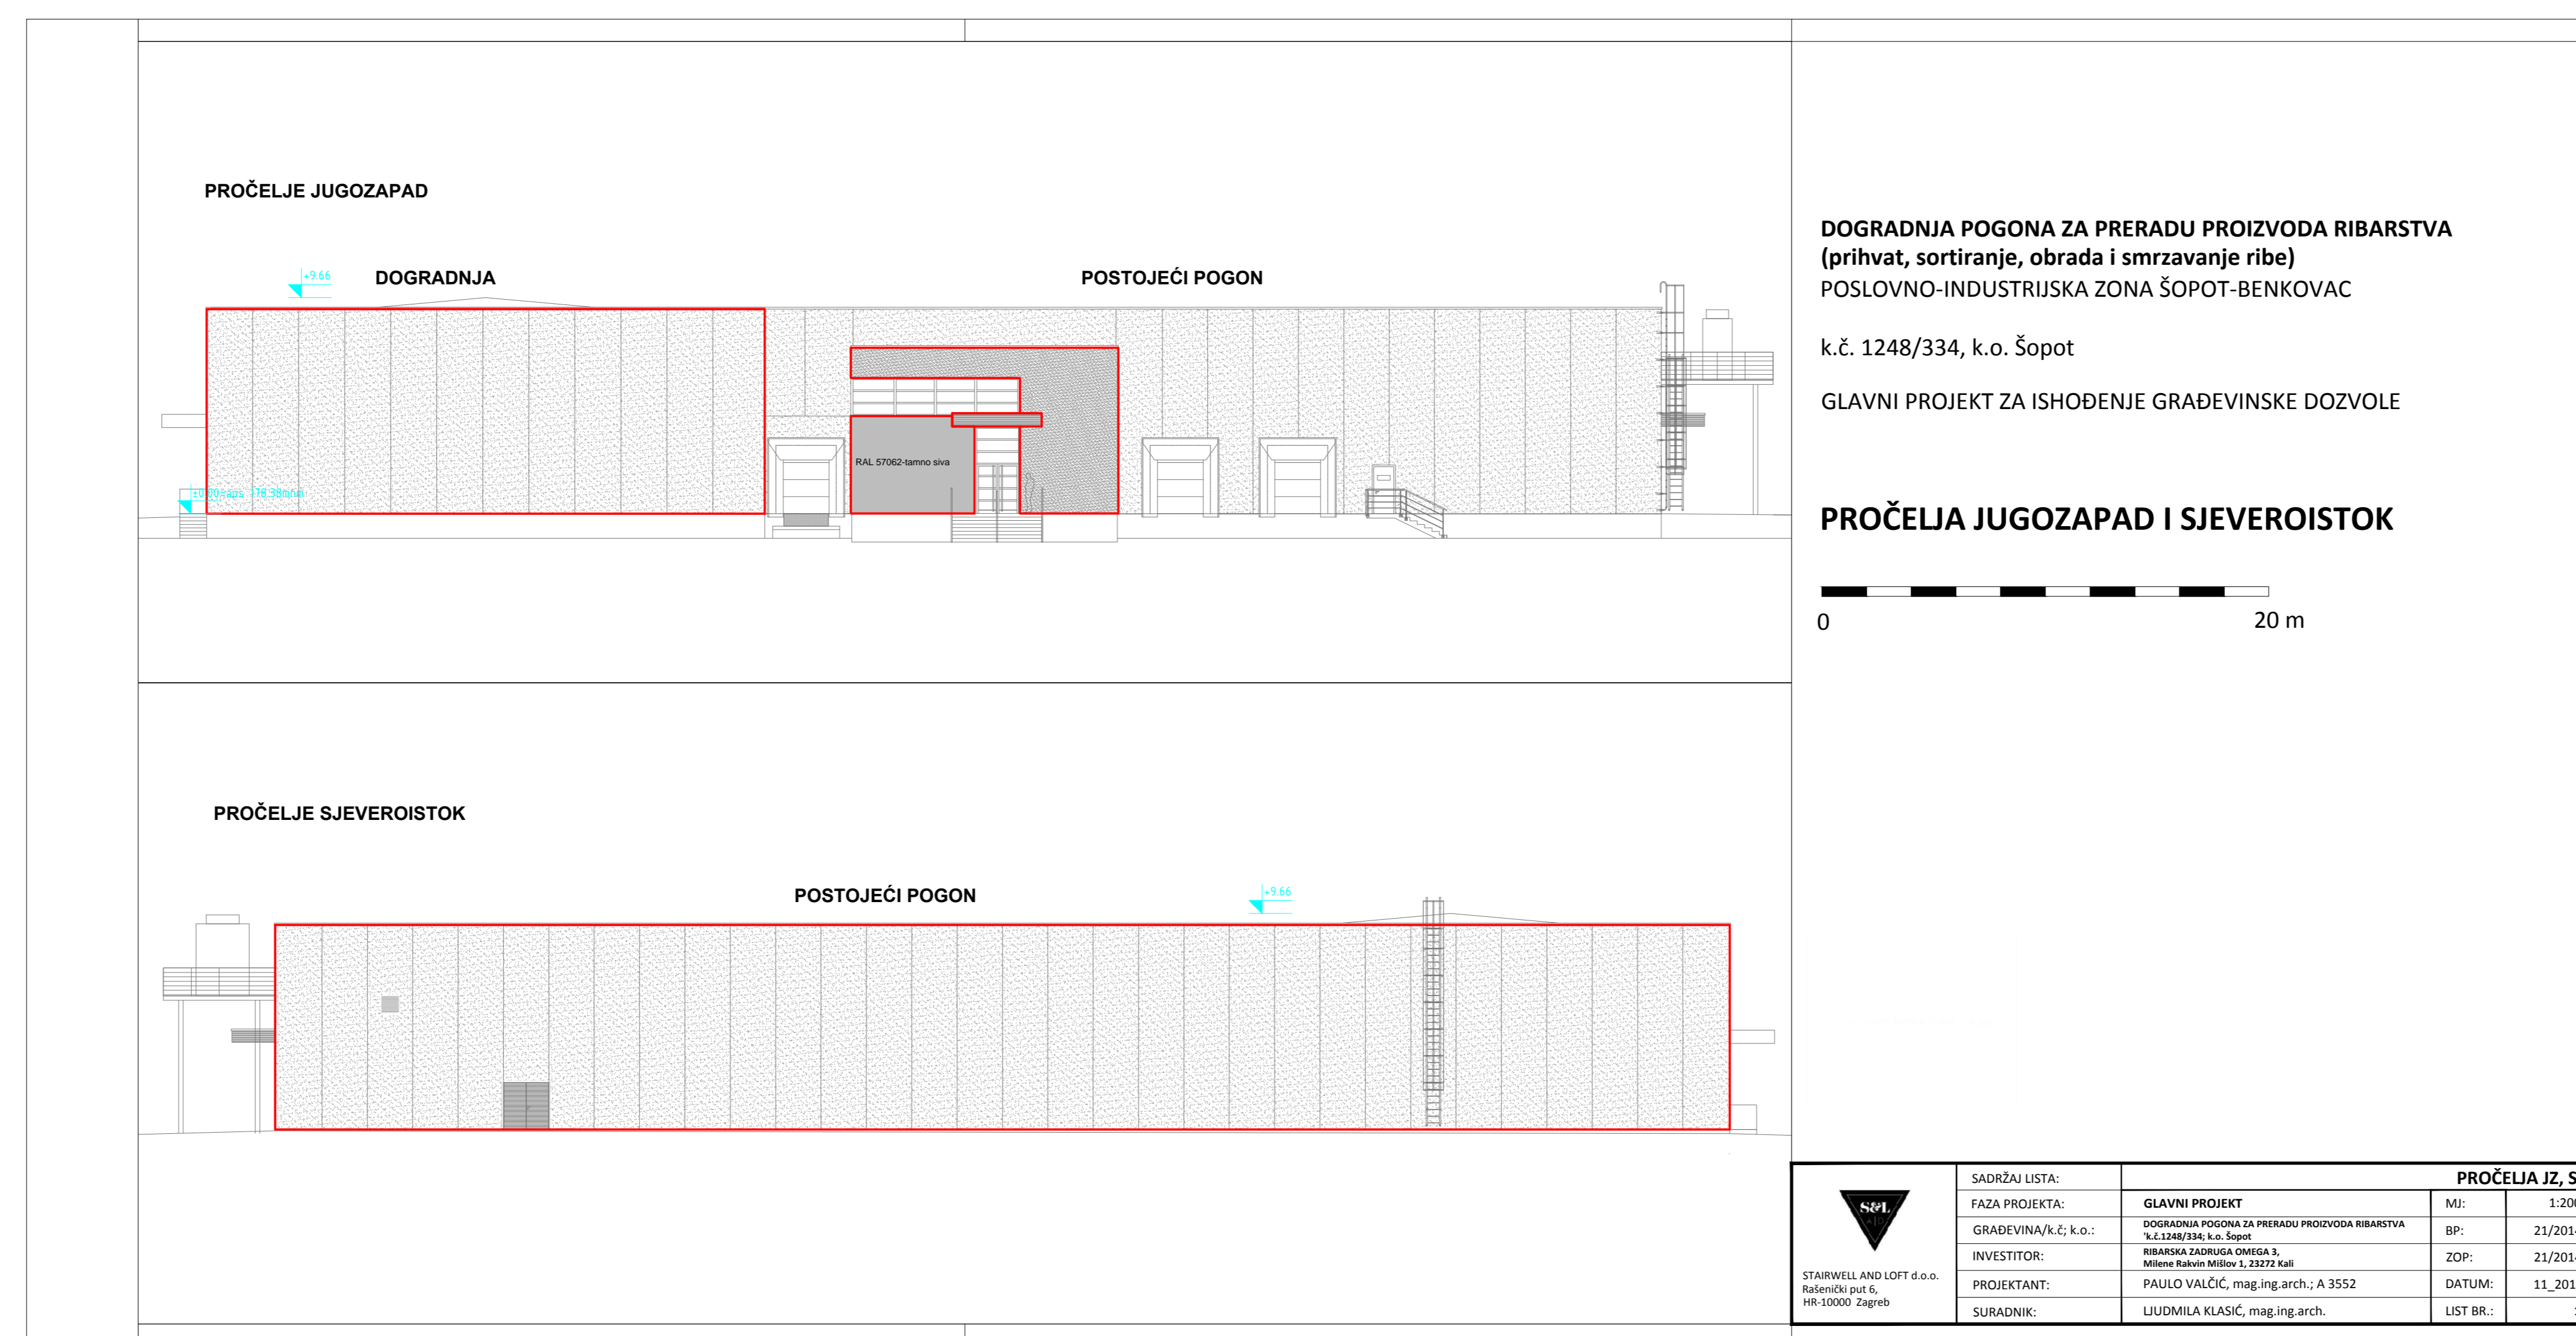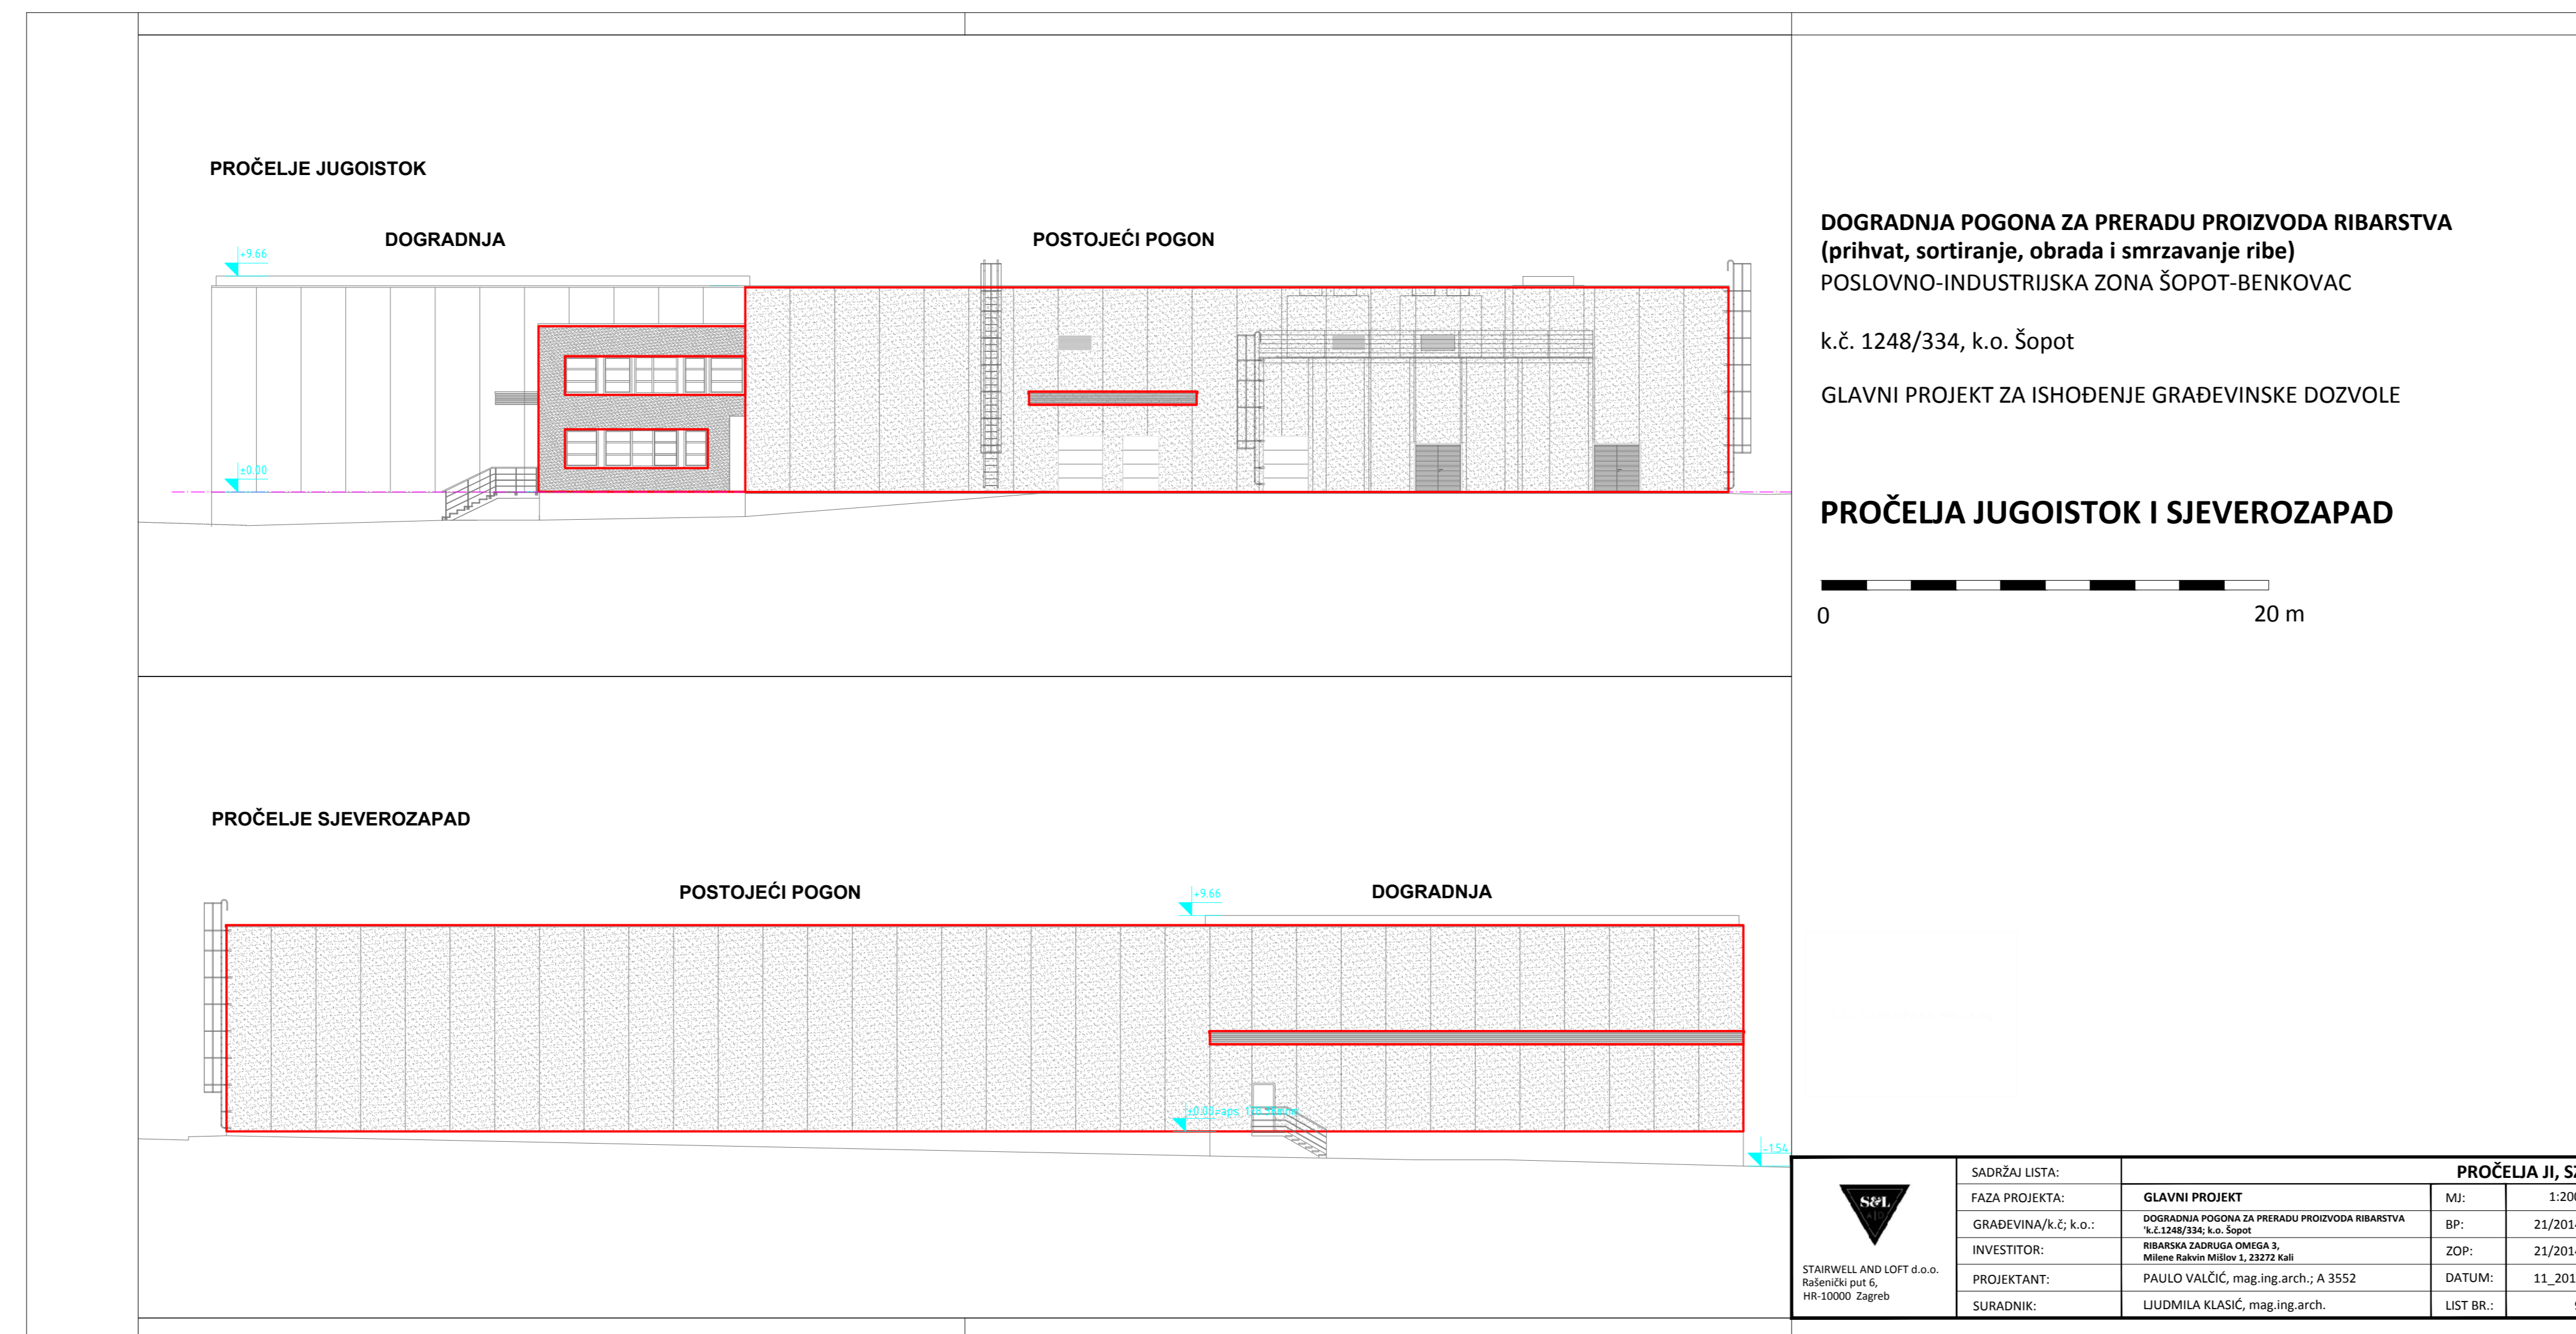

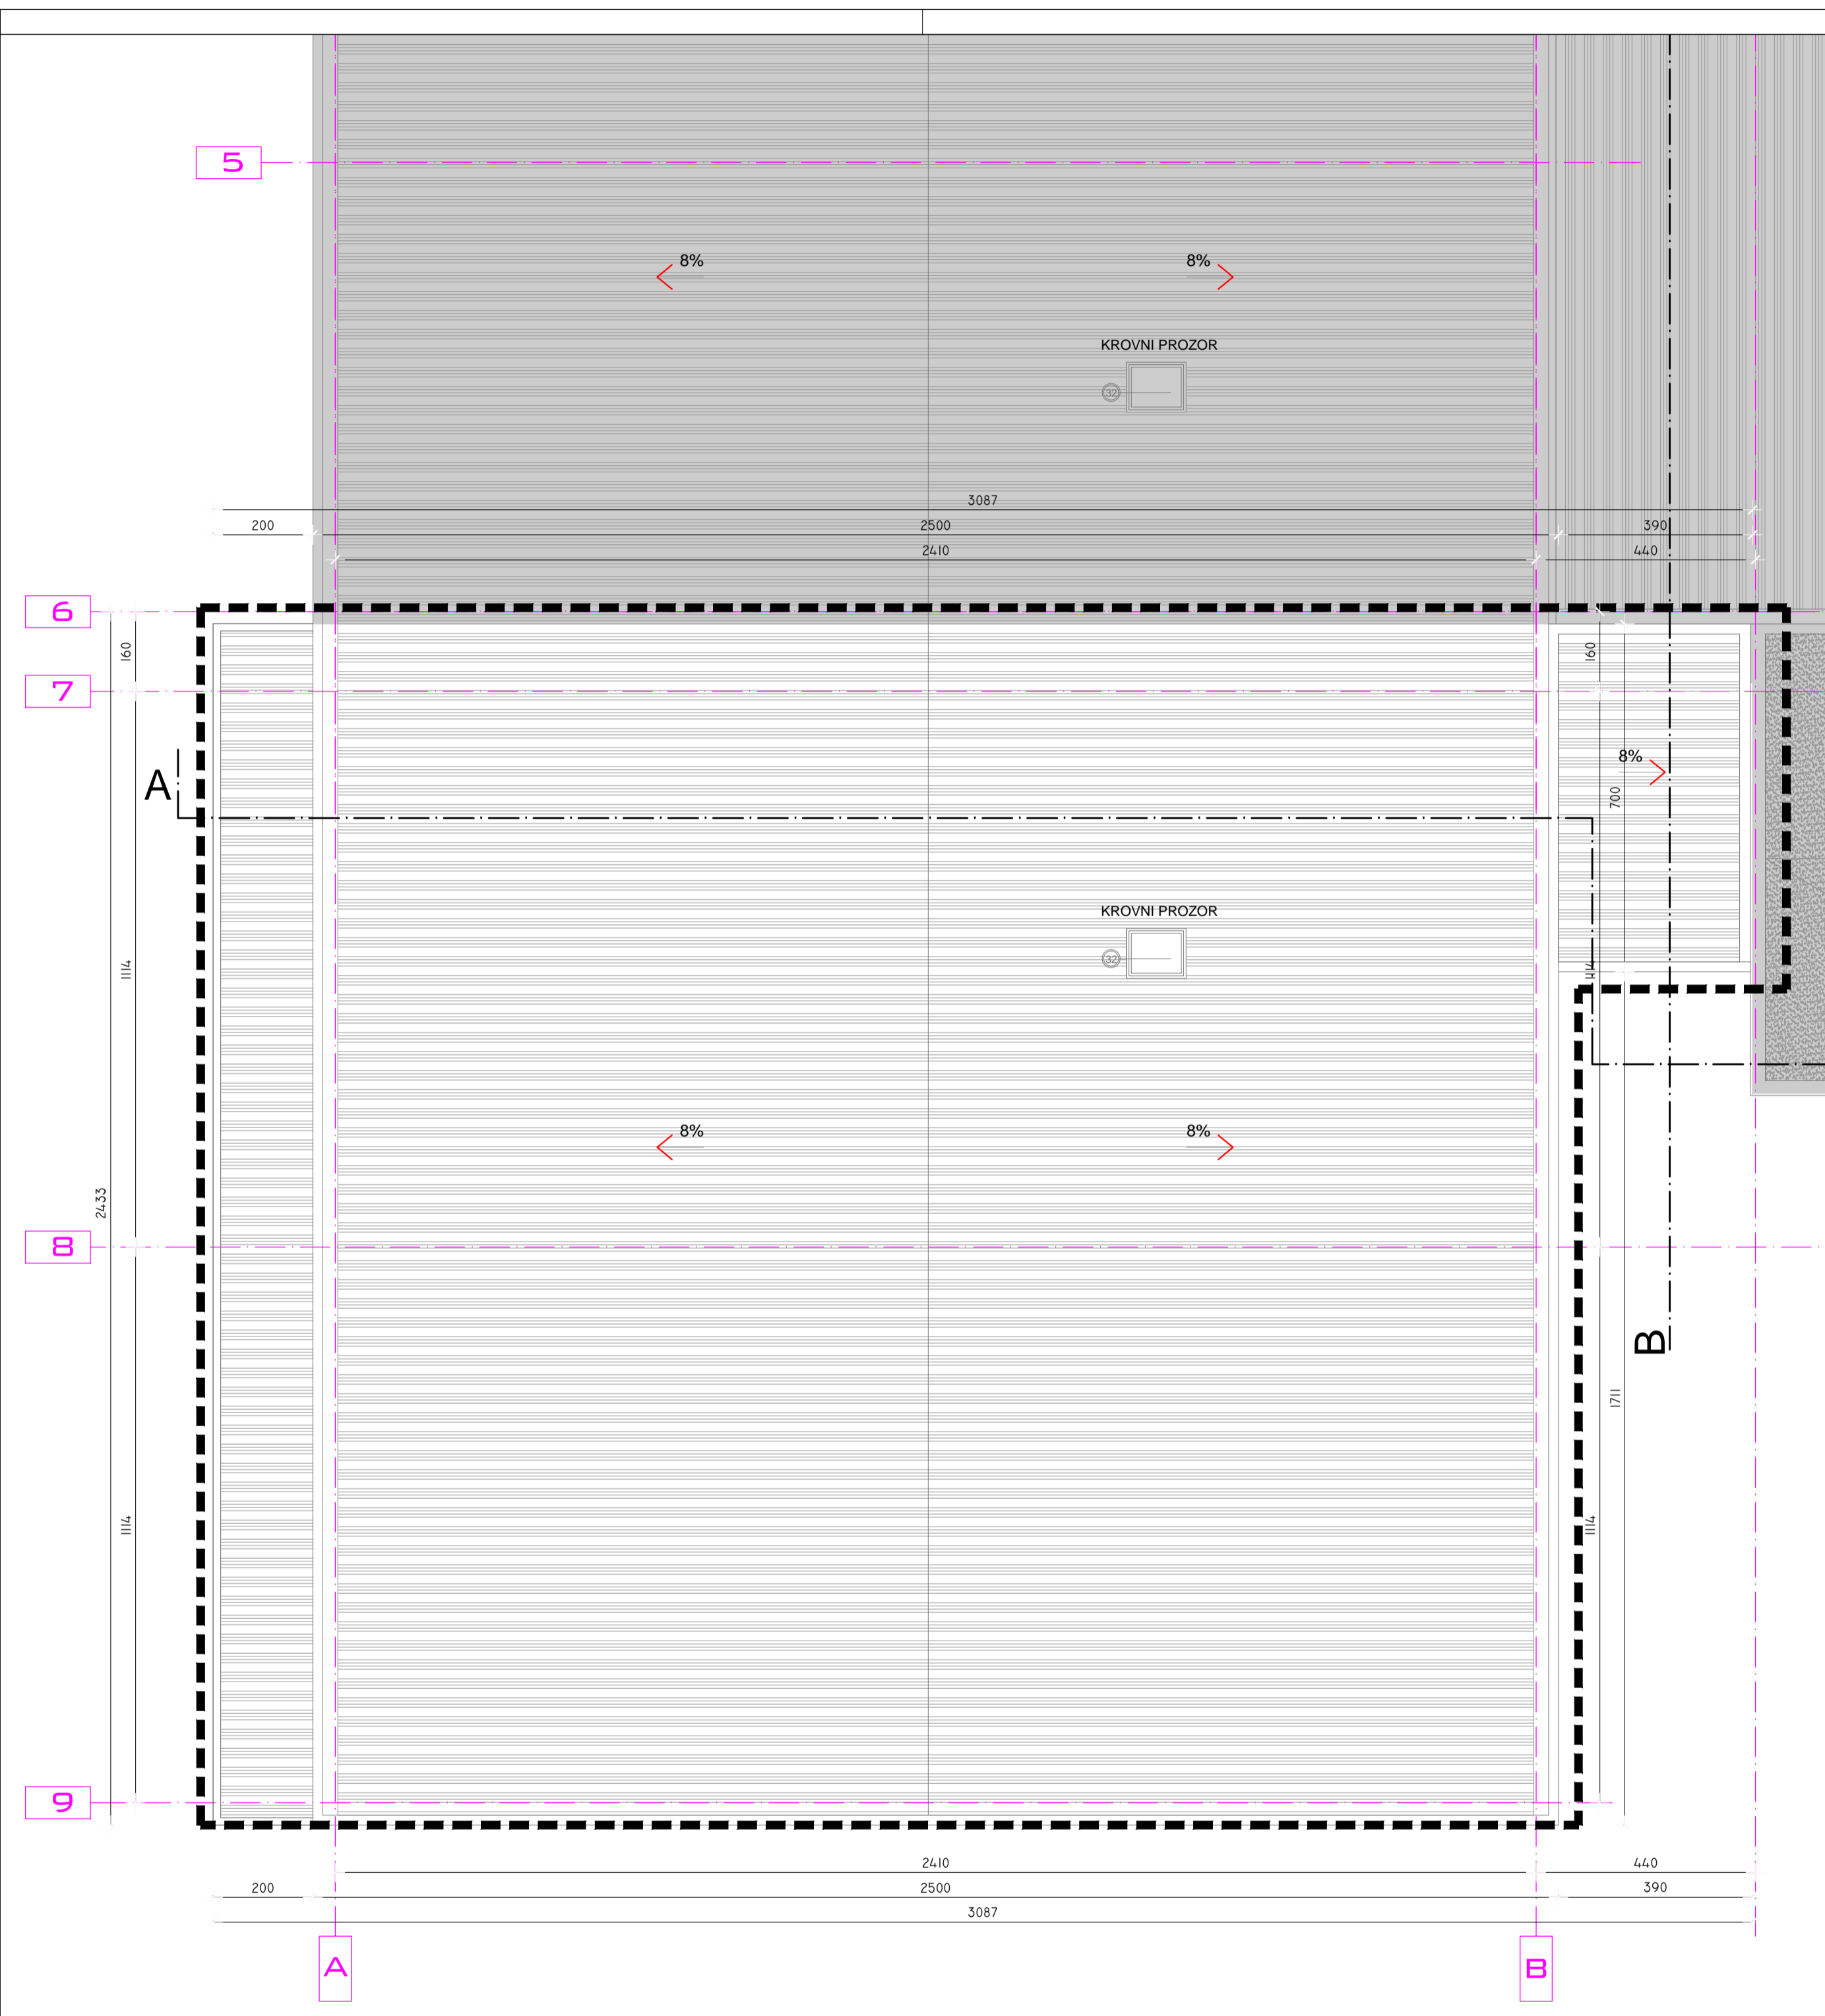


**DOGRADNJA POGONA ZA PRERADU PROIZVODA RIBARSTVA
(prihvata, sortiranja, obrada i smrzavanje ribe)
POSLOVNO-INDUSTRIJSKA ZONA ŠOPOT-BENKOVAC**

k.č. 1248/334, k.o. Šopot

GLAVNI PROJEKT ZA ISHODENJE GRAĐEVINSKE DOZVOLE


TLOCRT KROVA

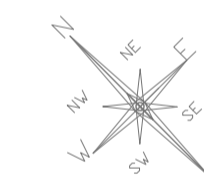

DOGRADNJA



POSTOJEĆI POGON

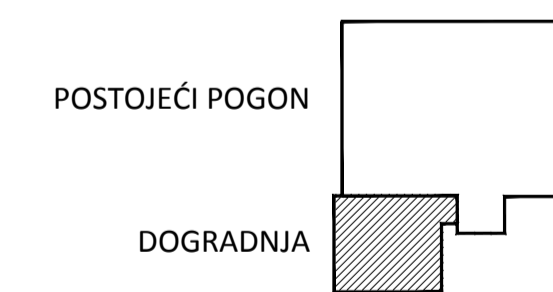

SADRŽAJ LISTA:		TLOCRT KROVA	
FAZA PROJEKTA:	GLAVNI PROJEKT	MJ:	1:100
GRAĐEVINA/k.č.; k.o.:	DOGRADNJA POGONA ZA PRERADU PROIZVODA RIBARSTVA "1.1248/334" k.o. Šopot	BP:	21/2014
INVESTITOR:	RIBARSKA ZADRUGA OMEGA 3, Milena Rakvin Milov 1, 23272 Kali	ZOP:	21/2014
PROJEKTANT:	PAULO VALČIĆ, mag.ing.arch.; A 3552	DATUM:	11_2014
SURADNIK:	LJUDMILA KLASIĆ, mag.ing.arch.	LIST BR.:	6

STAIRWELL AND LOFT d.o.o.
Rašenički put 6,
HR-10000 Zagreb

