


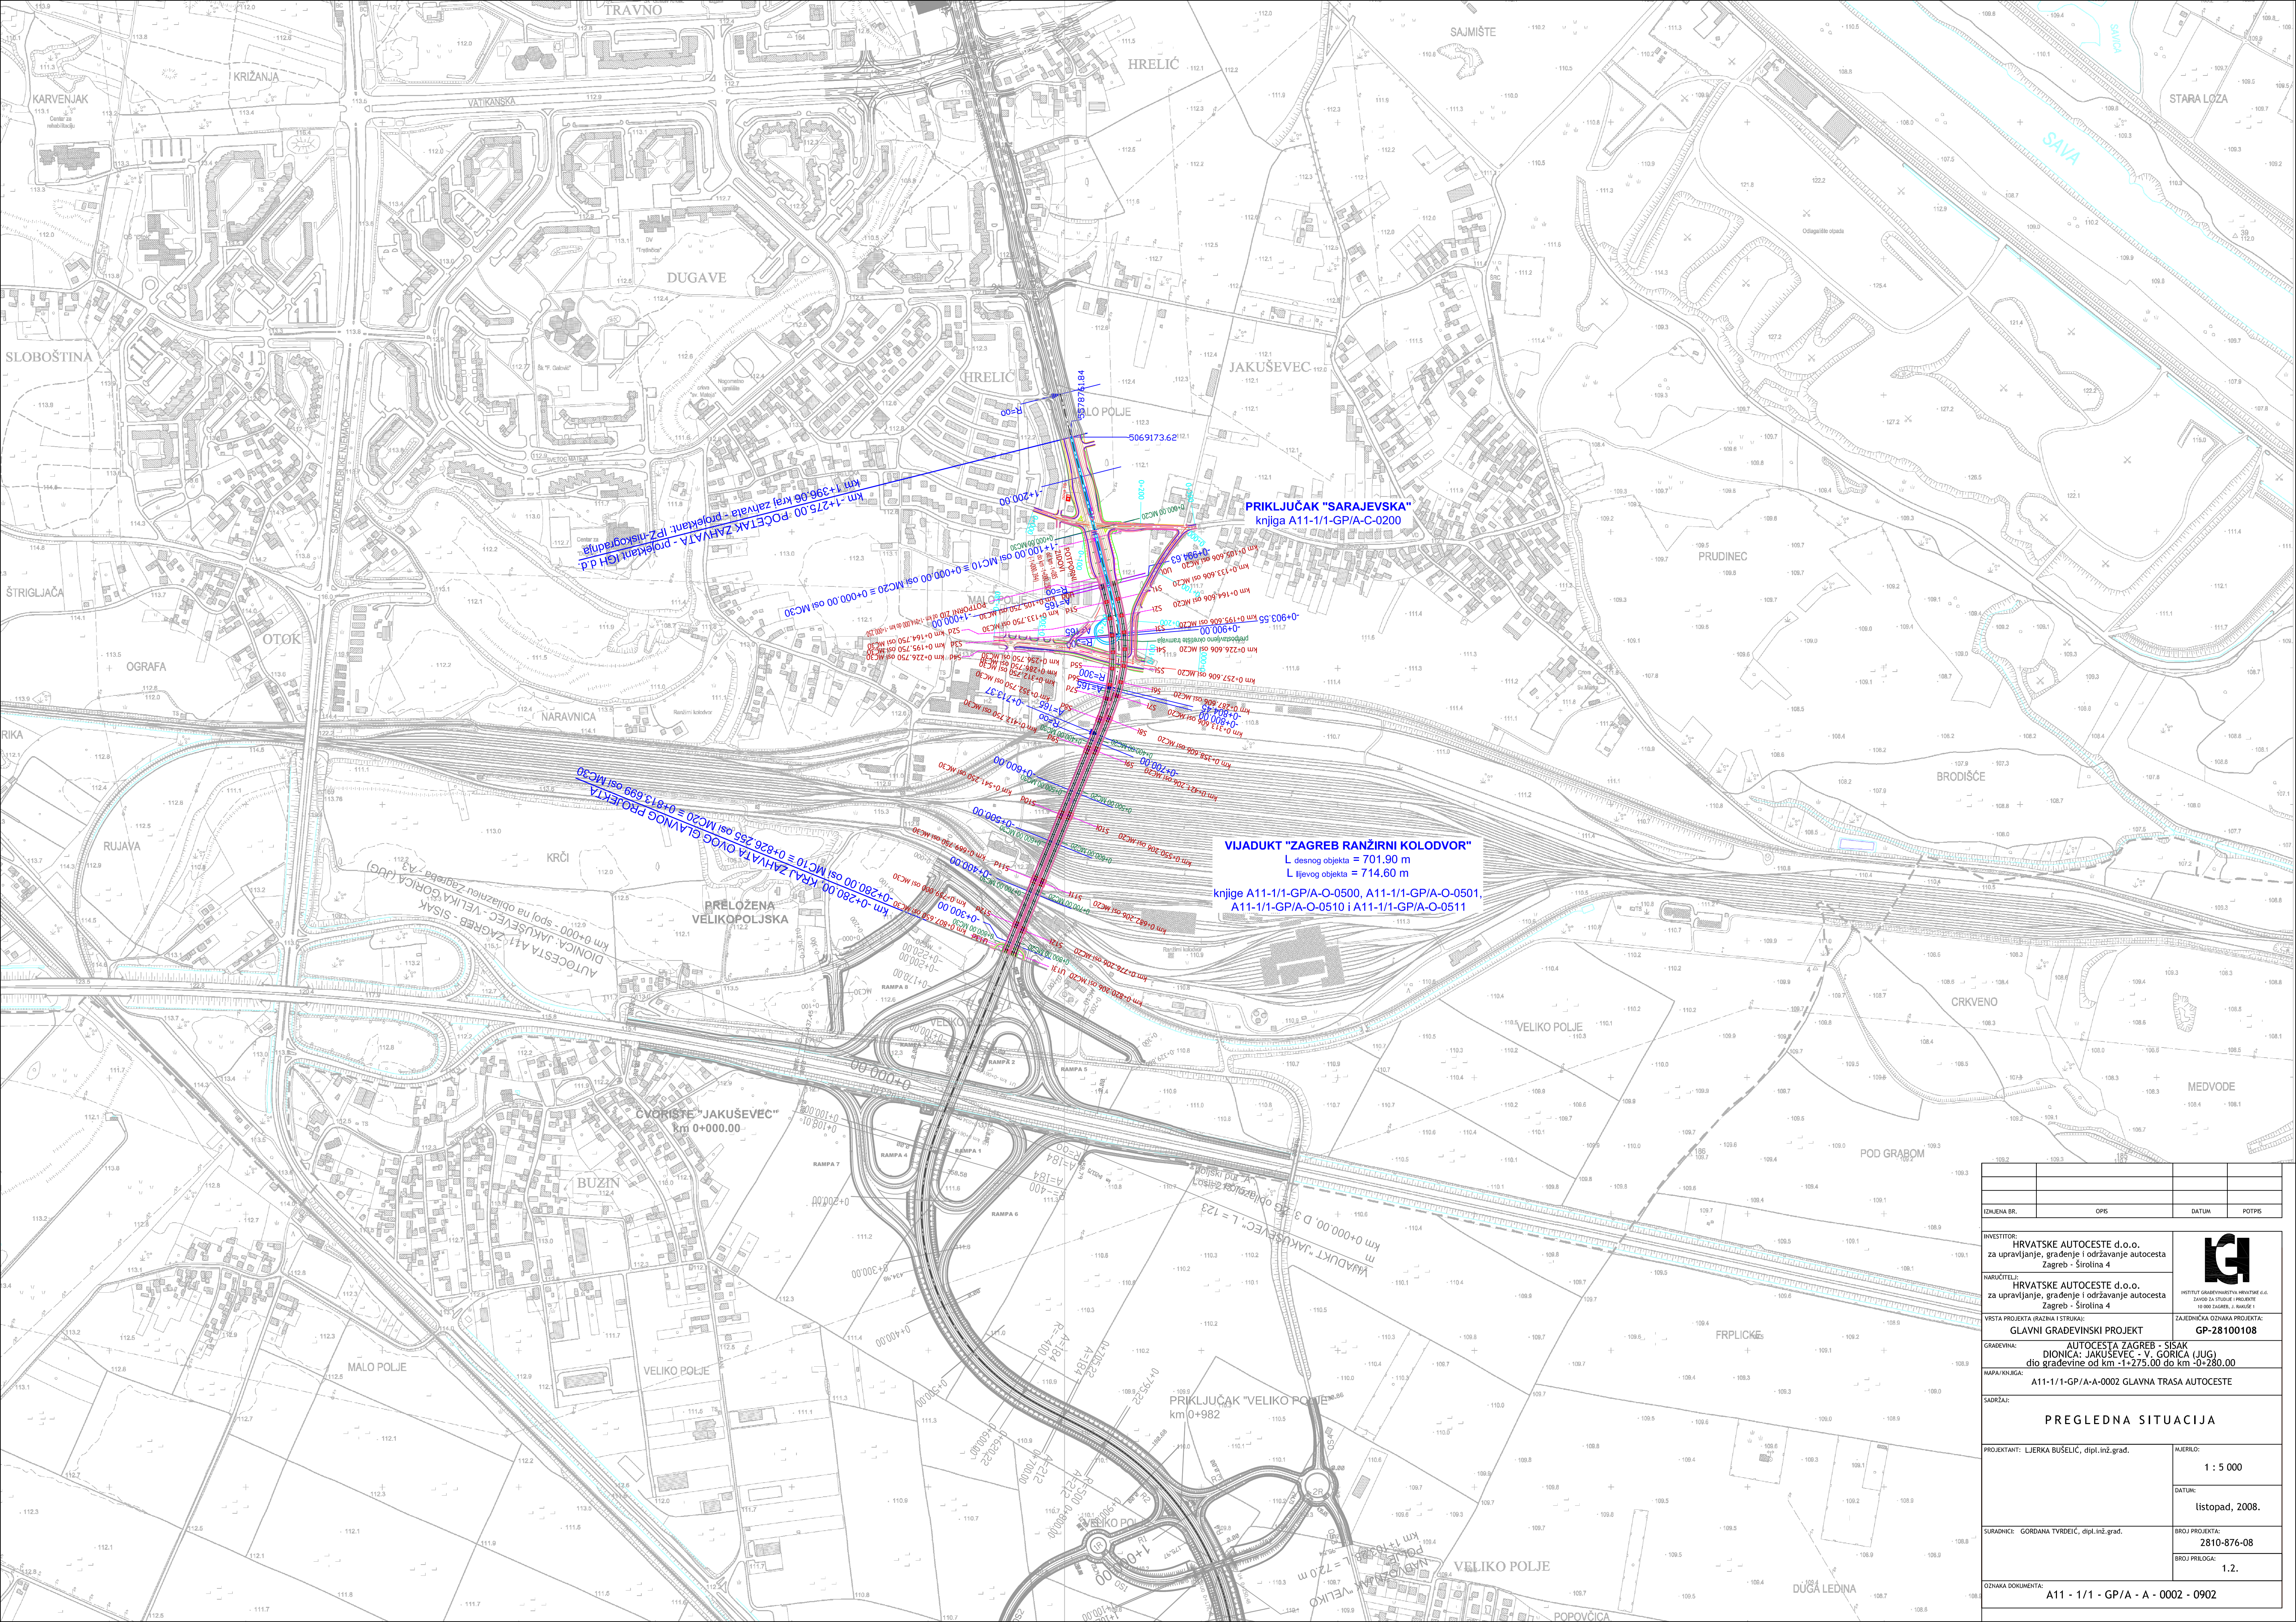

PRIKLJUČAK "SARAJEVSKA"  
knjiga A11-1/1-GP/A-C-0200

VIJADUKT "ZAGREB RANŽIRNI KOLODVOR"  
L desnog objekta = 701,90 m  
L lijevog objekta = 714,60 m  
knjige A11-1/1-GP/A-O-0500, A11-1/1-GP/A-O-0501,  
A11-1/1-GP/A-O-0510 i A11-1/1-GP/A-O-0511

|                                             |  |   |       |        |
|---------------------------------------------|--|---|-------|--------|
| IZMJENA BR.                                 |  | OPIS   | DATUM | POTPIS |
| INVESTITOR:                                 |  | HRVATSKE AUTOCESTE d.o.o.<br>za upravljanje, građenje i održavanje autoceste<br>Zagreb - Širočina 4               |       |        |
| IZRAĐIO:                                    |  | HRVATSKE AUTOCESTE d.o.o.<br>za upravljanje, građenje i održavanje autoceste<br>Zagreb - Širočina 4               |       |        |
| VISTA PROJEKTA (RAZNA I STRUKA):            |  | GLAVNI GRAĐEVINSKI PROJEKT                                                                                        |       |        |
| GRAĐEVINA:                                  |  | AUTOCESTA ZAGREB - SISAK<br>DIONICA: JAKUŠEVEC - V. GORICA (JUG)<br>dio građevine od km -1+275,00 do km -0+280,00 |       |        |
| MAPA/KNJIGA:                                |  | A11-1/1-GP/A-A-0002 GLAVNA TRASA AUTOCESTE                                                                        |       |        |
| SADRŽAJ:                                    |  | PREGLEDNA SITUACIJA                                                                                               |       |        |
| PROJEKTANT: LJERKA BUŠELIĆ, dipl.inž.građ.  |  | MJEŠLO:   |       |        |
|                                             |  | 1 : 5 000   |       |        |
|                                             |  | listopad, 2008.                                                                                                   |       |        |
| SURADNICI: GORDANA TVRDEČIĆ, dipl.inž.građ. |  | BROJ PROJEKTA:   |       |        |
|                                             |  | 2810-876-08   |       |        |
|                                             |  | BROJ PRILOGA:   |       |        |
|                                             |  | 1.2.   |       |        |
| OZNAKA DOKUMENTA:                           |  | A11 - 1/1 - GP/A - A - 0002 - 0902                                                                                |       |        |