

datum / veljača 2018.

nositelj zahvata / HRVATSKE CESTE d.o.o.


naziv dokumenta / **STUDIJA O UTJECAJU NA OKOLIŠ OBILAZNICA
NEDELIŠĆA I PUŠĆINE**

- KNJIGA PRILOGA



Nositelj zahvata:	HRVATSKE CESTE d.o.o. Vončinina 3, 10000 Zagreb
Ovlaštenik:	DVOKUT ECRO d.o.o. Trnjanska 37, 10 000 Zagreb

Naziv dokumenta:	STUDIJA O UTJECAJU NA OKOLIŠ OBILAZNICA NEDELIŠĆA I PUŠĆINE – KNJIGA PRILOGA
Ugovor:	U102_17
Verzija:	nakon 1. sjednice Stručnog savjetodavnog povjerenstva
Datum:	studen 2018.
Poslano:	20.11.2018., Ministarstvu zaštite okoliša i energetike

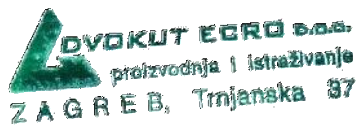Voditelj izrade:	Tomislav Hriberšek, mag.geol. 
Direktorica:	Marta Brkić, mag. ing. prosp. arch.  



GRAFIČKI PRILOZI

Prilog 1. Uzdužni presjek glavne trase, M 1:5000/500

Izvor: Idejno rješenje za zahvat: Obilaznica Nedelišće i Puščina u duljini L=6,34 km, Via Plan d.o.o., 2011.

Prilog 2. Putni prijelazi – nadvožnjaci, M 1:100

Izvor: Idejno rješenje za zahvat: Obilaznica Nedelišće i Puščina u duljini L=6,34 km, Via Plan d.o.o., 2011.

Prilog 3. Planirani zahvat preklopljen s PPŽ Međimurske županije, kartografski prikaz: 1. Korištenje i namjena prostora, M 1:100 000

Izvor: PPŽ Međimurske županije, I IID (Službeni glasnik Međimurske županije“ broj 7/01., 8/01. i 23/10), kartografski prikaz: 1. Korištenje i namjena prostora

Prilog 4. Planirani zahvat preklopljen s PPŽ Međimurske županije, kartografski prikaz: 3. Uvjeti korištenja, uređenja i zaštite prostora, M 1:100 000

Izvor: PPŽ Međimurske županije, I IID (Službeni glasnik Međimurske županije“ broj 7/01., 8/01. i 23/10),), kartografski prikaz: 3. Uvjeti korištenja, uređenja i zaštite prostora

Prilog 5. Planirani zahvat preklopljen s PPUO Nedelišće kartografski prikaz: 1. Korištenje i namjena površina, M 1:25 000

Izvor: PPUO Nedelišće V. IID („Službeni glasnik Međimurske županije“ br.6/04., 9/08., 4/11., 2/13., 7/14. i 13/15.)

Prilog 6. Planirani zahvat preklopljen s PPUO Nedelišće, 3. Uvjeti korištenja, uređenja i zaštite prostora, kartografski prikaz: 3.1. Uvjeti korištenja, M 1:25 000

Izvor: PPUO Nedelišće V. IID („Službeni glasnik Međimurske županije“ br.6/04., 9/08., 4/11., 2/13., 7/14. i 13/15.)

Prilog 7. Planirani zahvat preklopljen s PPUO Nedelišće, 3. Uvjeti korištenja, uređenja i zaštite prostora, kartografski prikaz: 3.2. Posebne mjere uređenja i zaštite, M 1:25 000

Izvor: PPUO Nedelišće V. IID („Službeni glasnik Međimurske županije“ br.6/04., 9/08., 4/11., 2/13., 7/14. i 13/15.)

Prilog 8. Planirani zahvat preklopljen s PP Nedelišće kartografski prikazi: 4.4. Građevinsko područje Gornji Kuršanec, 4.6. Građevinsko područje naselja Nedelišće, 4.8. Građevinsko područje naselja Puščine, M 1:5 000


Izvor: PPUO Nedelišće V. IID („Službeni glasnik Međimurske županije“ br.6/04., 9/08., 4/11., 2/13., 7/14. i 13/15.)

Prilog 9. Planirani zahvat preklopljen s PPUO Strahoninec kartografski prikaz: 1. Korištenje i namjena površina, M 1:25 000

Izvor: PPUO Strahoninec I. ID („Službeni glasnik Međimurske županije“ br. 8/05., 21/09.)


Prilog 10. Planirani zahvat preklopljen s PPUO Strahoninec kartografski prikaz: 3. Uvjeti korištenja, uređenja i zaštite prostora

Izvor: PPUO Strahoninec I. ID („Službeni glasnik Međimurske županije“ br. 8/05., 21/09.)

 



LOGLED:

- KOLNIČKI ZASTOR - asfaltbeton - 4 cm
- ZAŠTITA HIDROIZOLACIJE - asfaltbeton - 4 cm
- IZOLACIJA 1 cm
- AB TLAČNA PLOČA C35/45 - 25 cm
- PREDGOTOVLJENI NOSAČI C35/45 - 110 cm

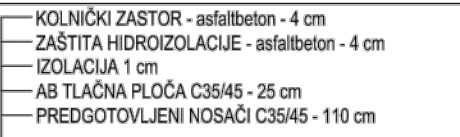

Technical drawing of a road cross-section. The road is 10m wide, with 5m shoulders on both sides. The central section is 320m wide. The drawing includes labels for 'PROMETNI TRAK' (Traffic Lane) and 'PROMETNI TRAK' (Traffic Lane).

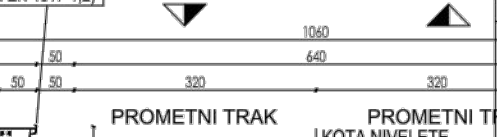

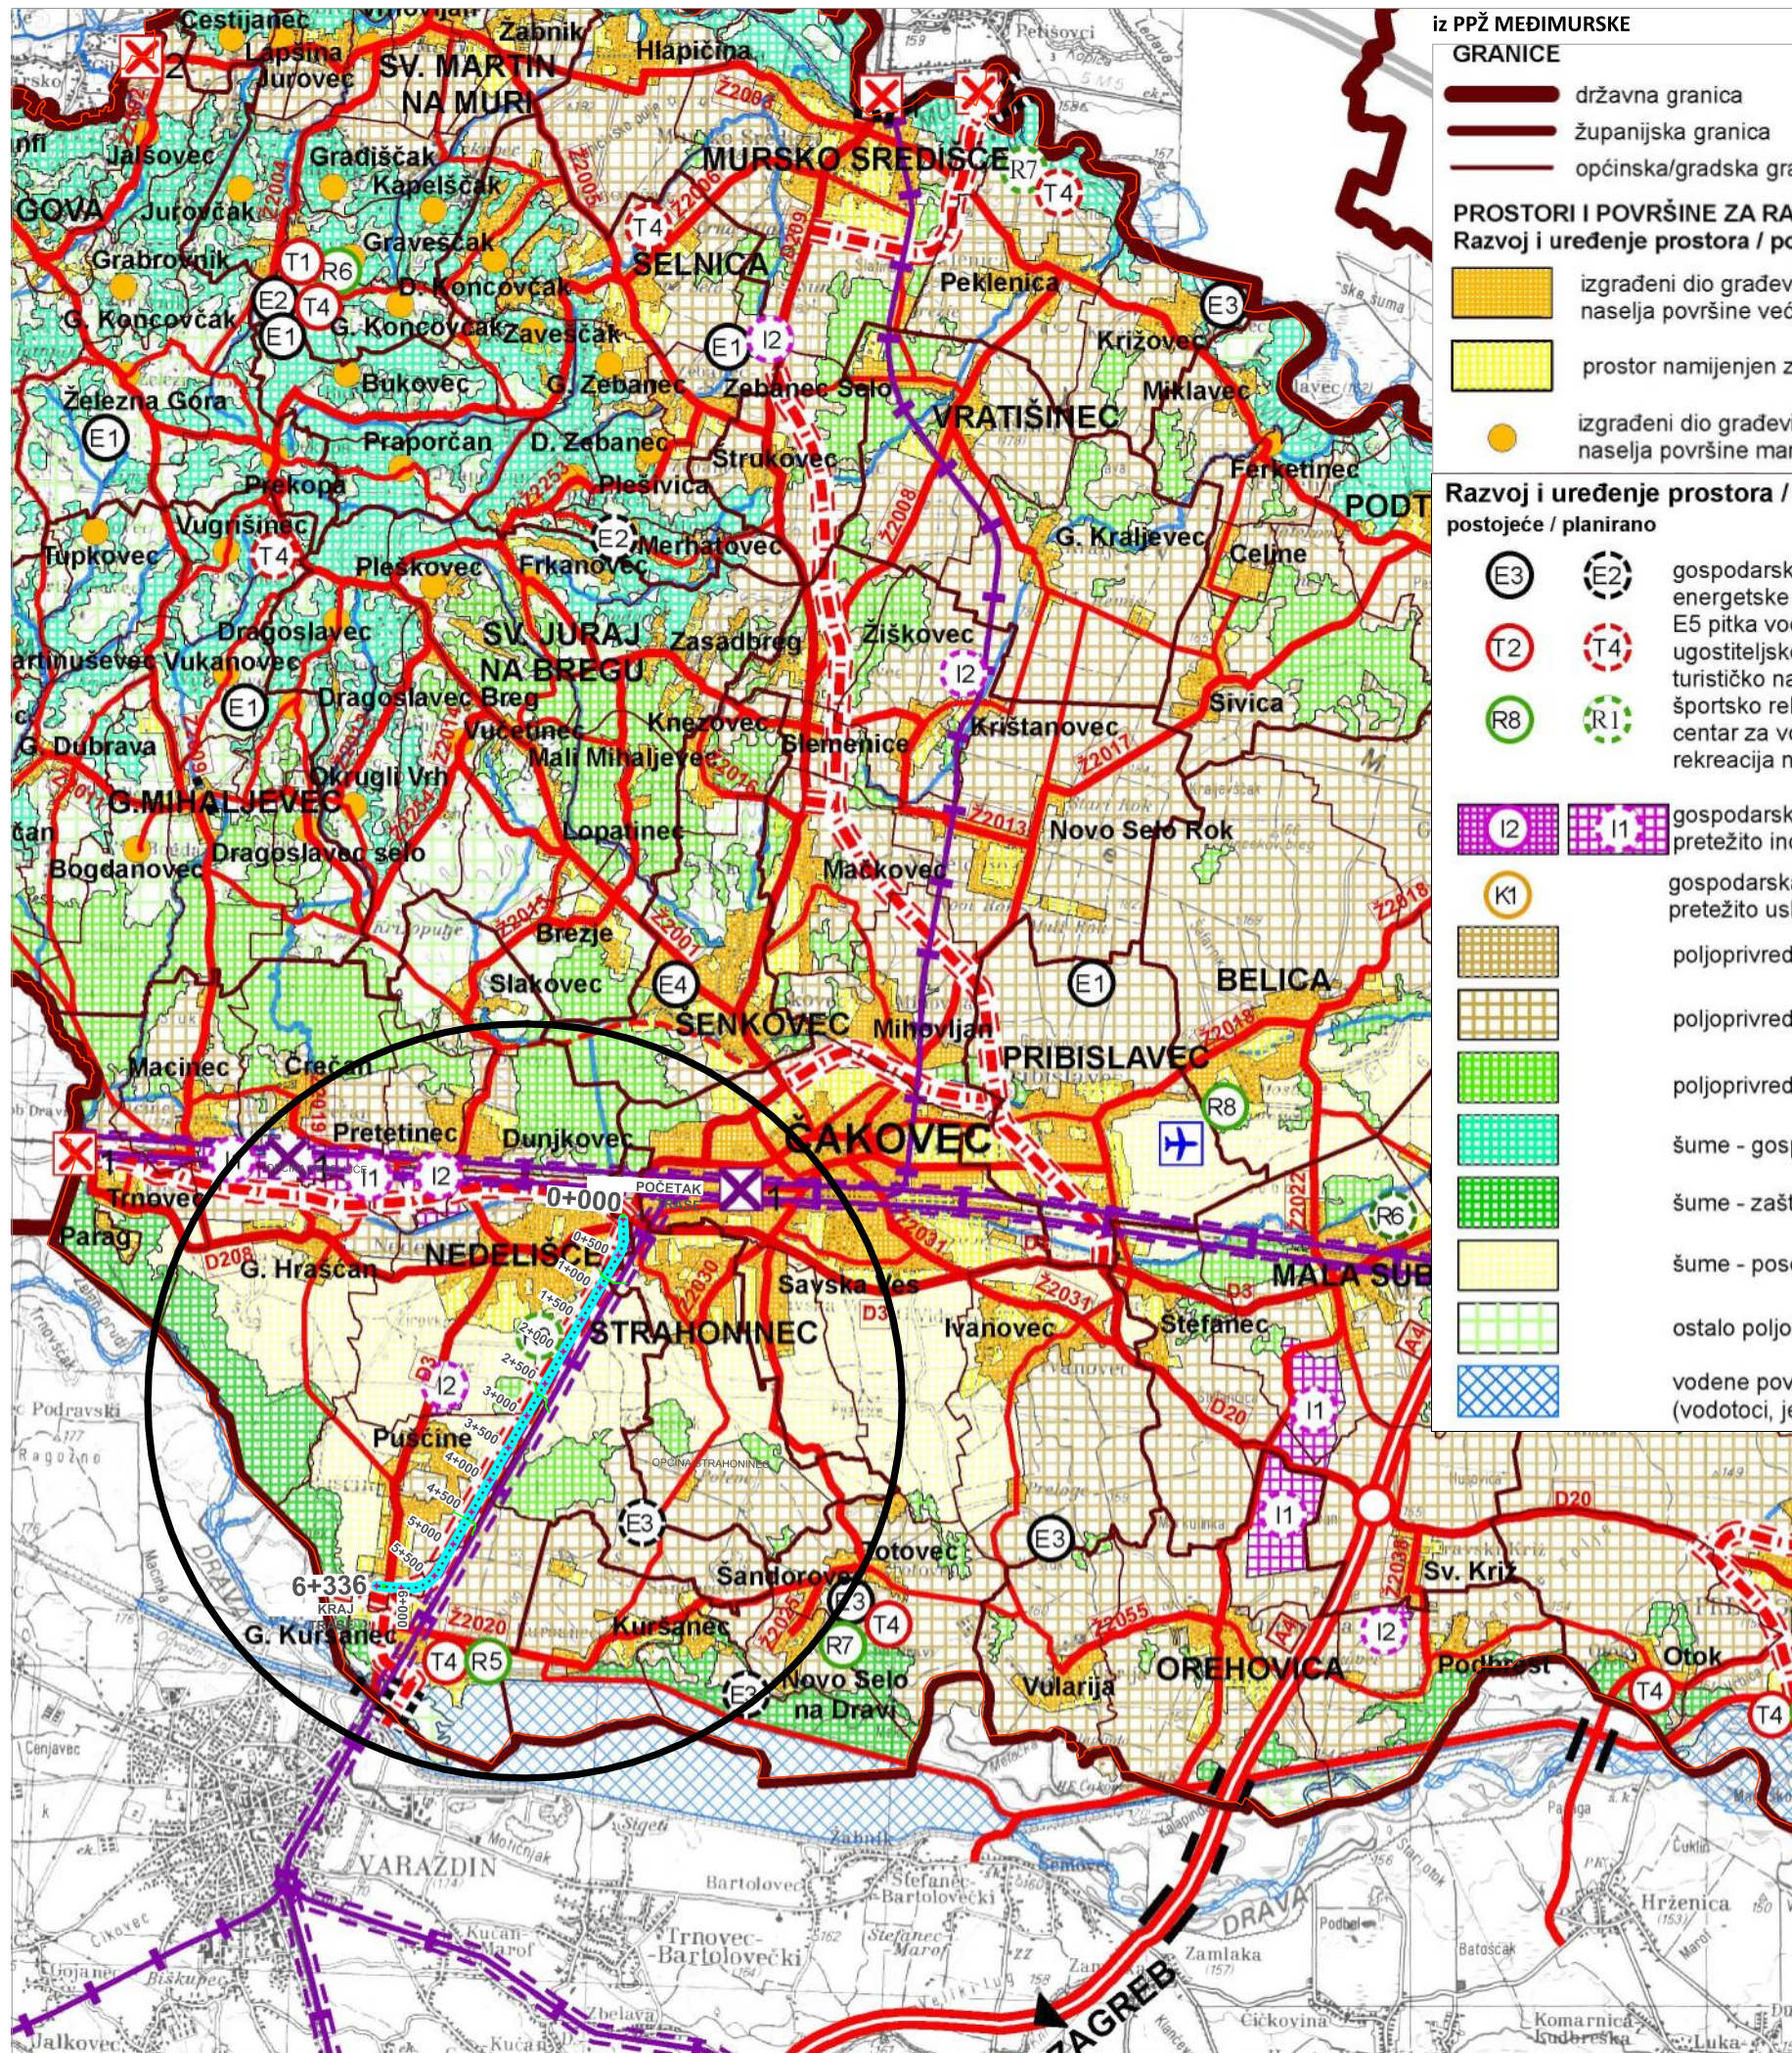

iz PPŽ MEĐIMURSKE

GRANICE

državna granica

županijska granica

općinska/gradska granica

PROSTORI I POVRŠINE ZA RAZVOJ I UREĐENJE

Razvoj i uređenje prostora / površina izvan naselja

izgrađeni dio građevinskog područja - naselja površine veće od 25.0 ha

prostor namijenjen za razvoj naselja

izgrađeni dio građevinskog područja - naselja površine manje od 25.0 ha

TUMAČ OZNAKA

planirani zahvat

0+000

stacionaže

E3

E2

T2

T4

R8

R1

I2

I1

K1

P1

P2

P3

Š1

Š2

Š3

PŠ

Vodene površine (vodotoci, jezera, akumulacije, retencije, ribnjaci)

gospodarska namjena - površine za iskorištavanje min.sir. energetske E1, geotermalne E2, šljunčare E3, glina E4, E5 pitka voda

ugostiteljsko turistička namjena: hotel T1; turističko naselje T2; izletnički turizam T4

športsko rekreacijska namjena: golf igralište R1, centar za vodene športove R5, sportski tereni R6, rekreacija na vodi R7, motosportovi R8, ultralake letjelice R9

gospodarska namjena - proizvodna pretežito industrijska I1, pretežito zanatska I2

gospodarska namjena - poslovna namjena pretežito uslužna K1

poljoprivredno tlo - osobito vrijedno obradivo tlo P1

poljoprivredno tlo - vrijedno obradivo tlo P2

poljoprivredno tlo - ostala obradiva tla P3

šume - gospodarske Š1

šume - zaštitne Š2

šume - posebne namjene Š3

ostalo poljoprivredno tlo, šume i šumsko zemljište PŠ

vodene površine (vodotoci, jezera, akumulacije, retencije, ribnjaci)

državna cesta - autocesta

ostale državne ceste

županijska cesta

lokalna cesta

mogući koridor ceste

cestovne građevine - most

raskrižje ceste u dvije razine

X1

X2

granični cestovni prijelaz

1. stalni međunarodno - I. kat.

2. međunarodni i međudržavni - II.

granični cestovni prijelaz za pogranični promet

Željeznički promet

međunarodni promet M501

regionalni promet R201 (I101)

lokalni promet L101 (II 200)

X1

X1

granični željeznički prijelaz

1. međunarodni - I. kategorije

Zračni promet

ostale zračne luke

DVOKUT ECRO d.o.o.

dvokut-ecro.hr

ZAŠTITA OKOLIŠA I ODRŽIVI RAZVOJ

nositelj zahvata

HRVATSKE CESTE d.o.o., Vončinina 3, 10000 Zagreb

naziv dokumenta

STUDIJA O UTJECAJU NA OKOLIŠ OBILAZNICA NEDELIŠĆA I PUŠĆINE

naziv priloga

Planirani zahvat preklapljen s PPŽ Međimurske
kartografski prikaz: 1. Korištenje i namjena prostora

izvor podloge

PPŽ Međimurske, I IID, (Službeni glasnik Međimurske županije" broj 7/01., 8/01. i 23/10)
kartografski prikaz: 1. korištenje i namjena prostora
Idejno rješenje za zahvat: Obilaznica Nedelišća i Puščina u duljini L= 6.34 km, Via Plan, Varaždin

voditelj izrade

Tomislav Hriberšek, mag.geol.

nacrtno izradio


Ivan Juratek, mag.ing.prosp.arch.

mjerilo

1 : 100 000

broj priloga

03

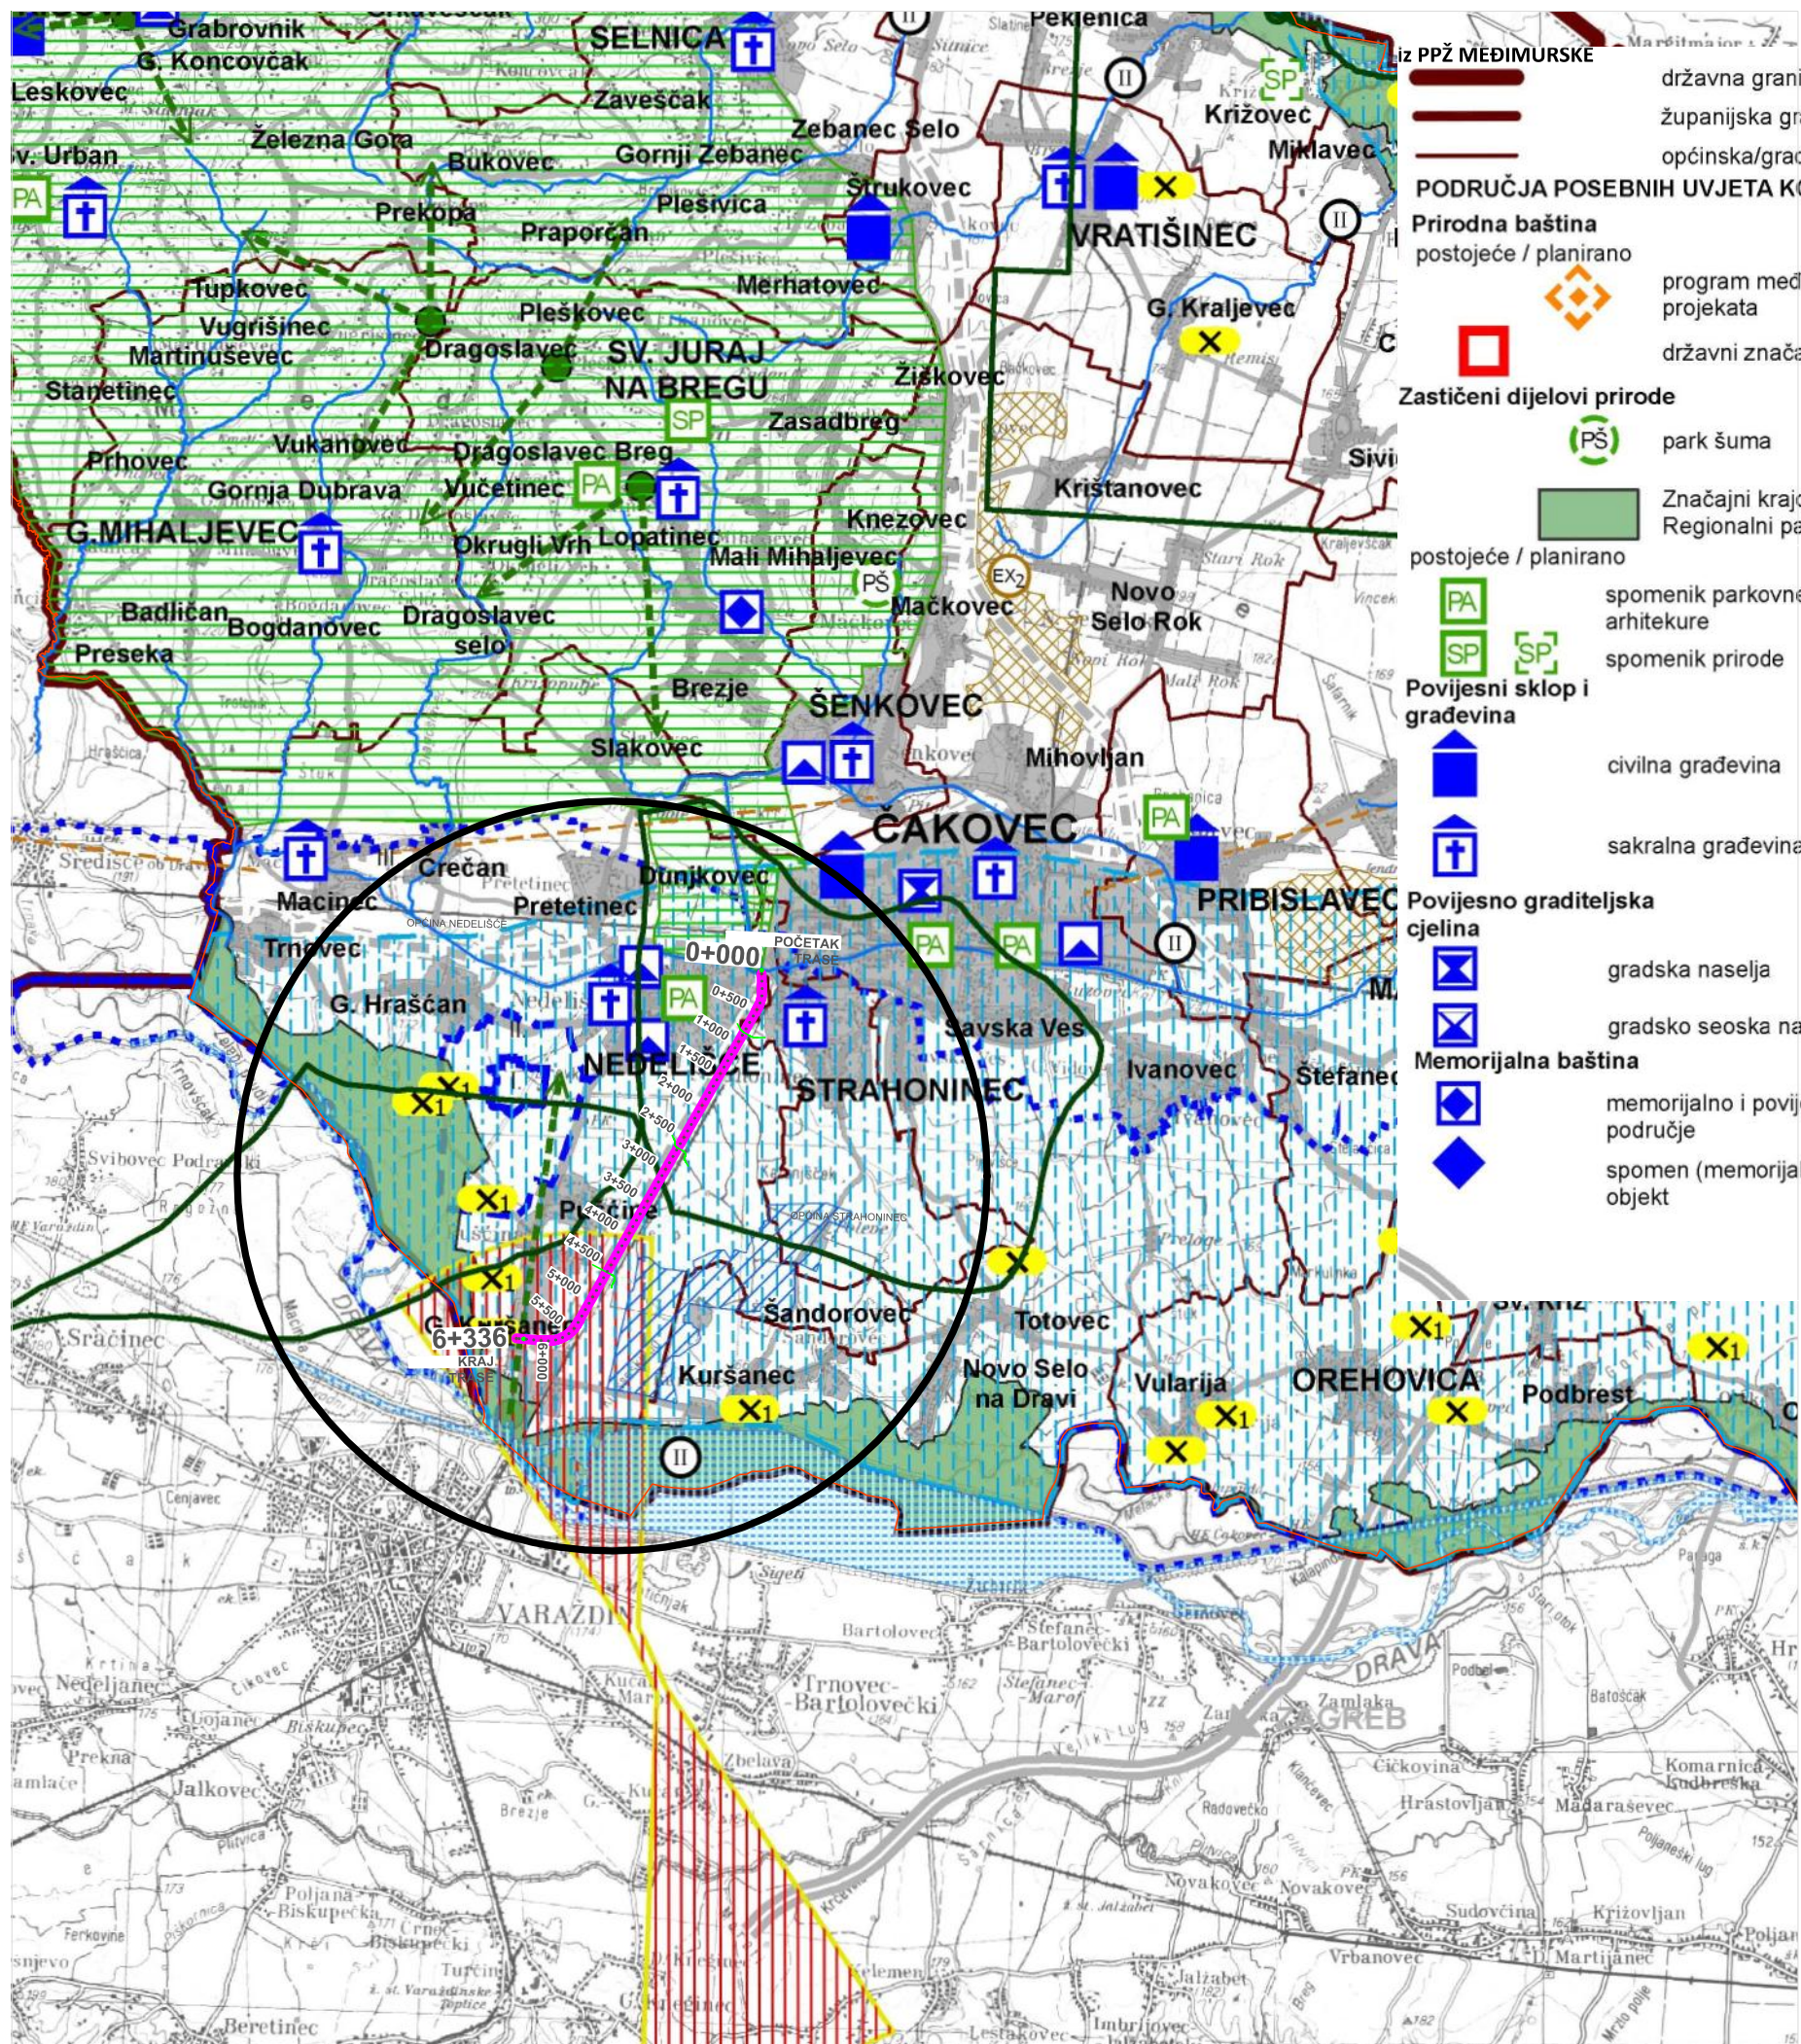

TUMAČ OZNAKA

- državna granica
- županijska granica
- općinska/gradska granica
- PODRUČJA POSEBNIH UVJETA KORIŠTENJA

Prirodna baština
postojeće / planirano

- program međunarodnih projekata
- državni značaj

Zaštićeni dijelovi prirode

- park šuma
- Značajni krajobraz rijeke Mure
Regionalni park Mura-Drava

postojeće / planirano

- spomenik parkovne arhitekture
- spomenik prirode

Povijesni sklop i građevina

- civilna građevina
- sakralna građevina

Povijesno graditeljska cjelina

- gradska naselja
- gradsko seoska naselja

Memorijalna baština

- memorijalno i povijesno područje
- spomen (memorijalni) objekt

Arheološka baština

- arheološki pojedinačni lokalitet

PODRUČJA POSEBNIH OGRANIČENJA U PROSTORU

Krajobraz

- osobito vrijedan predjel - kultiviran krajobraz
- točke i potezi značajni za panoramske vrijednosti krajobraza

Tlo

- važniji rasjedi
- istražni prostor mineralne sirovine: prostor visoke istraženosti šljunak i pijesak Ex1; gline Ex2
- pilot projekt navodnjavanja

Eksploatacija plina

- planirano moguće eksploatacijsko polje
- planirani mogući istražni lokaliteti

Vode

- vodonosno područje

- vodozaštitno područje - I., II. i III. zona zaštite

vodotok

ZAŠTITA POSEBNIH VRIJEDNOSTI I OBILJEŽJA

- napušteno eksploatacijsko polje (potrebna sanacija)
- odlagalište u sanaciji

PODRUČJA I DIJELOVI PRIMJENE PLANINSKIH MJERA ZAŠTITE
PODRUČJE UGROŽENO BUKOM

- područje ugroženo bukom

DVOKUT EGRO d.o.o.

dvokut-egro.hr

ZAŠTITA OKOLIŠA I ODRŽIVI RAZVOJ

nositelj zahvata	HRVATSKE CESTE d.o.o., Vončinina 3, 10000 Zagreb		
naziv dokumenta	STUDIJA O UTJECAJU NA OKOLIŠ OBILAZNICA NEDELIŠĆA I PUŠĆINE		
naziv priloga	Planirani zahvat preklapljen s PPŽ Međimurske kartografski prikaz: 3. Uvjeti korištenja, uređenja i zaštite prostora		
izvor podloge	PPŽ Međimurske, I IID, (Službeni glasnik Međimurske županije" broj 7/01., 8/01. i 23/10) kartografski prikaz: 3. Uvjeti korištenja, uređenja i zaštite prostora Idejno rješenje za zahvat: Obilaznica Nedelišća i Pušćina u duljini L= 6.34 km, Via Plan, Varaždin		
voditelj izrade	Tomislav Hriberšek		
nacrtno izradio	Ivan Juratek, mag.ing.prosp.arch.		
mjerilo	1 : 100 000	broj priloga	04



-  planirani zahvat
-  stacionaže
-  čvorišta

PROMET
CESTOVNI PROMET
POSTOJEĆE / PLANIRANO

	DRŽAVNA CESTA
	ŽUPANIJSKA CESTA
	LOKALNA CESTA
	OSTALE CESTE
	MOGUĆI KORIDORI CESTA
	- planirana državna cesta GP Trnovec - Čakovec - planirana moguća državna cesta Čakovec - Varaždo - korekcija dijela trase ŽC 2019 u Gornjem Hraščanu - planirana južna obilaznica Nedelišća
	MOST, NADVOŽNJAK
	PODVOŽNJAK
	RASKRŠĆE CESTA U JEDNOJ ILI DVIJE RAZINE S MOGUĆNOŠĆU PRIKLJUČENJA
	ROTOR
	GRANIČNI CESTOVNI PRIJELAZ
	- 2. stalni međunarodni i međudržavni - II. kategorije

ŽELJEZNIČKI PROMET


ŽELJEZNIČKA PRUGA ZA MEĐUNARODNI PROMET
 M501 (Sredšće) - DG - Čakovec - Kotoriba - DG (Murskeresztur)
 s planiranim drugim kolosijekom i pripadajućim željezničkim postajama


ŽELJEZNIČKA PRUGA OD ZNAČAJA ZA REGIONALNI PROMET
 R201 - Zaprešić - Zabok - Vraždin - Čakovec, s planiranim drugim kolosijkom


CESTOVNI PRIJELAZ U JEDNOJ RAZINI


CESTOVNI PRIJELAZ U DVIJE RAZINE


STAJALIŠTE ŽELJEZNICE


GRANIČNI ŽELJEZNIČKI PRIJELAZ - 1. stalni međunarodni- I. kategorije

INFRASTRUKTURNE GRAĐEVINE
VODNOGOSPODARSKE GRAĐEVINE
POSTOJEĆE / PLANIRANO

DVOKUT EGRO d.o.o.

dvokut-ecro.hr

ZAŠTITA OKOLIŠA I ODRŽIVI RAZVOJ

nositelj zahvata HRVATSKE CESTE d.o.o., Vončinina 3, 10000 Zagreb

naziv dokumenta **STUDIJA O UTJECU NA OKOLIŠ OBILAZNICA NEDELIŠĆA I PUŠĆINE**

naziv priloga	Planirani zahvat preklapljen s PPUO Nedelišče kartografski prikaz: 1. Korištenje i namjena površina
---------------	--


izvor podloge PPUO Nedelišće-V. ID, (Službeni glasnik Međimurske županije" br. 6/04., 9/08., 4/11., 2/13., 7/14. i 13/15)
Idejno rješenje za zahvat: Obilaznica Nedelišća i Pušćina u duljini L= 6.34 km, Via Plan, Varaždin


voditelj izrade	Tomislav Hriberšek, mag.geol.
------------------------	-------------------------------

nacrt izradio | Ivan Juratek, mag.ing.prosp.arch.

mjerilo	1 : 25 000
---------	------------

broj priloga	05
--------------	----

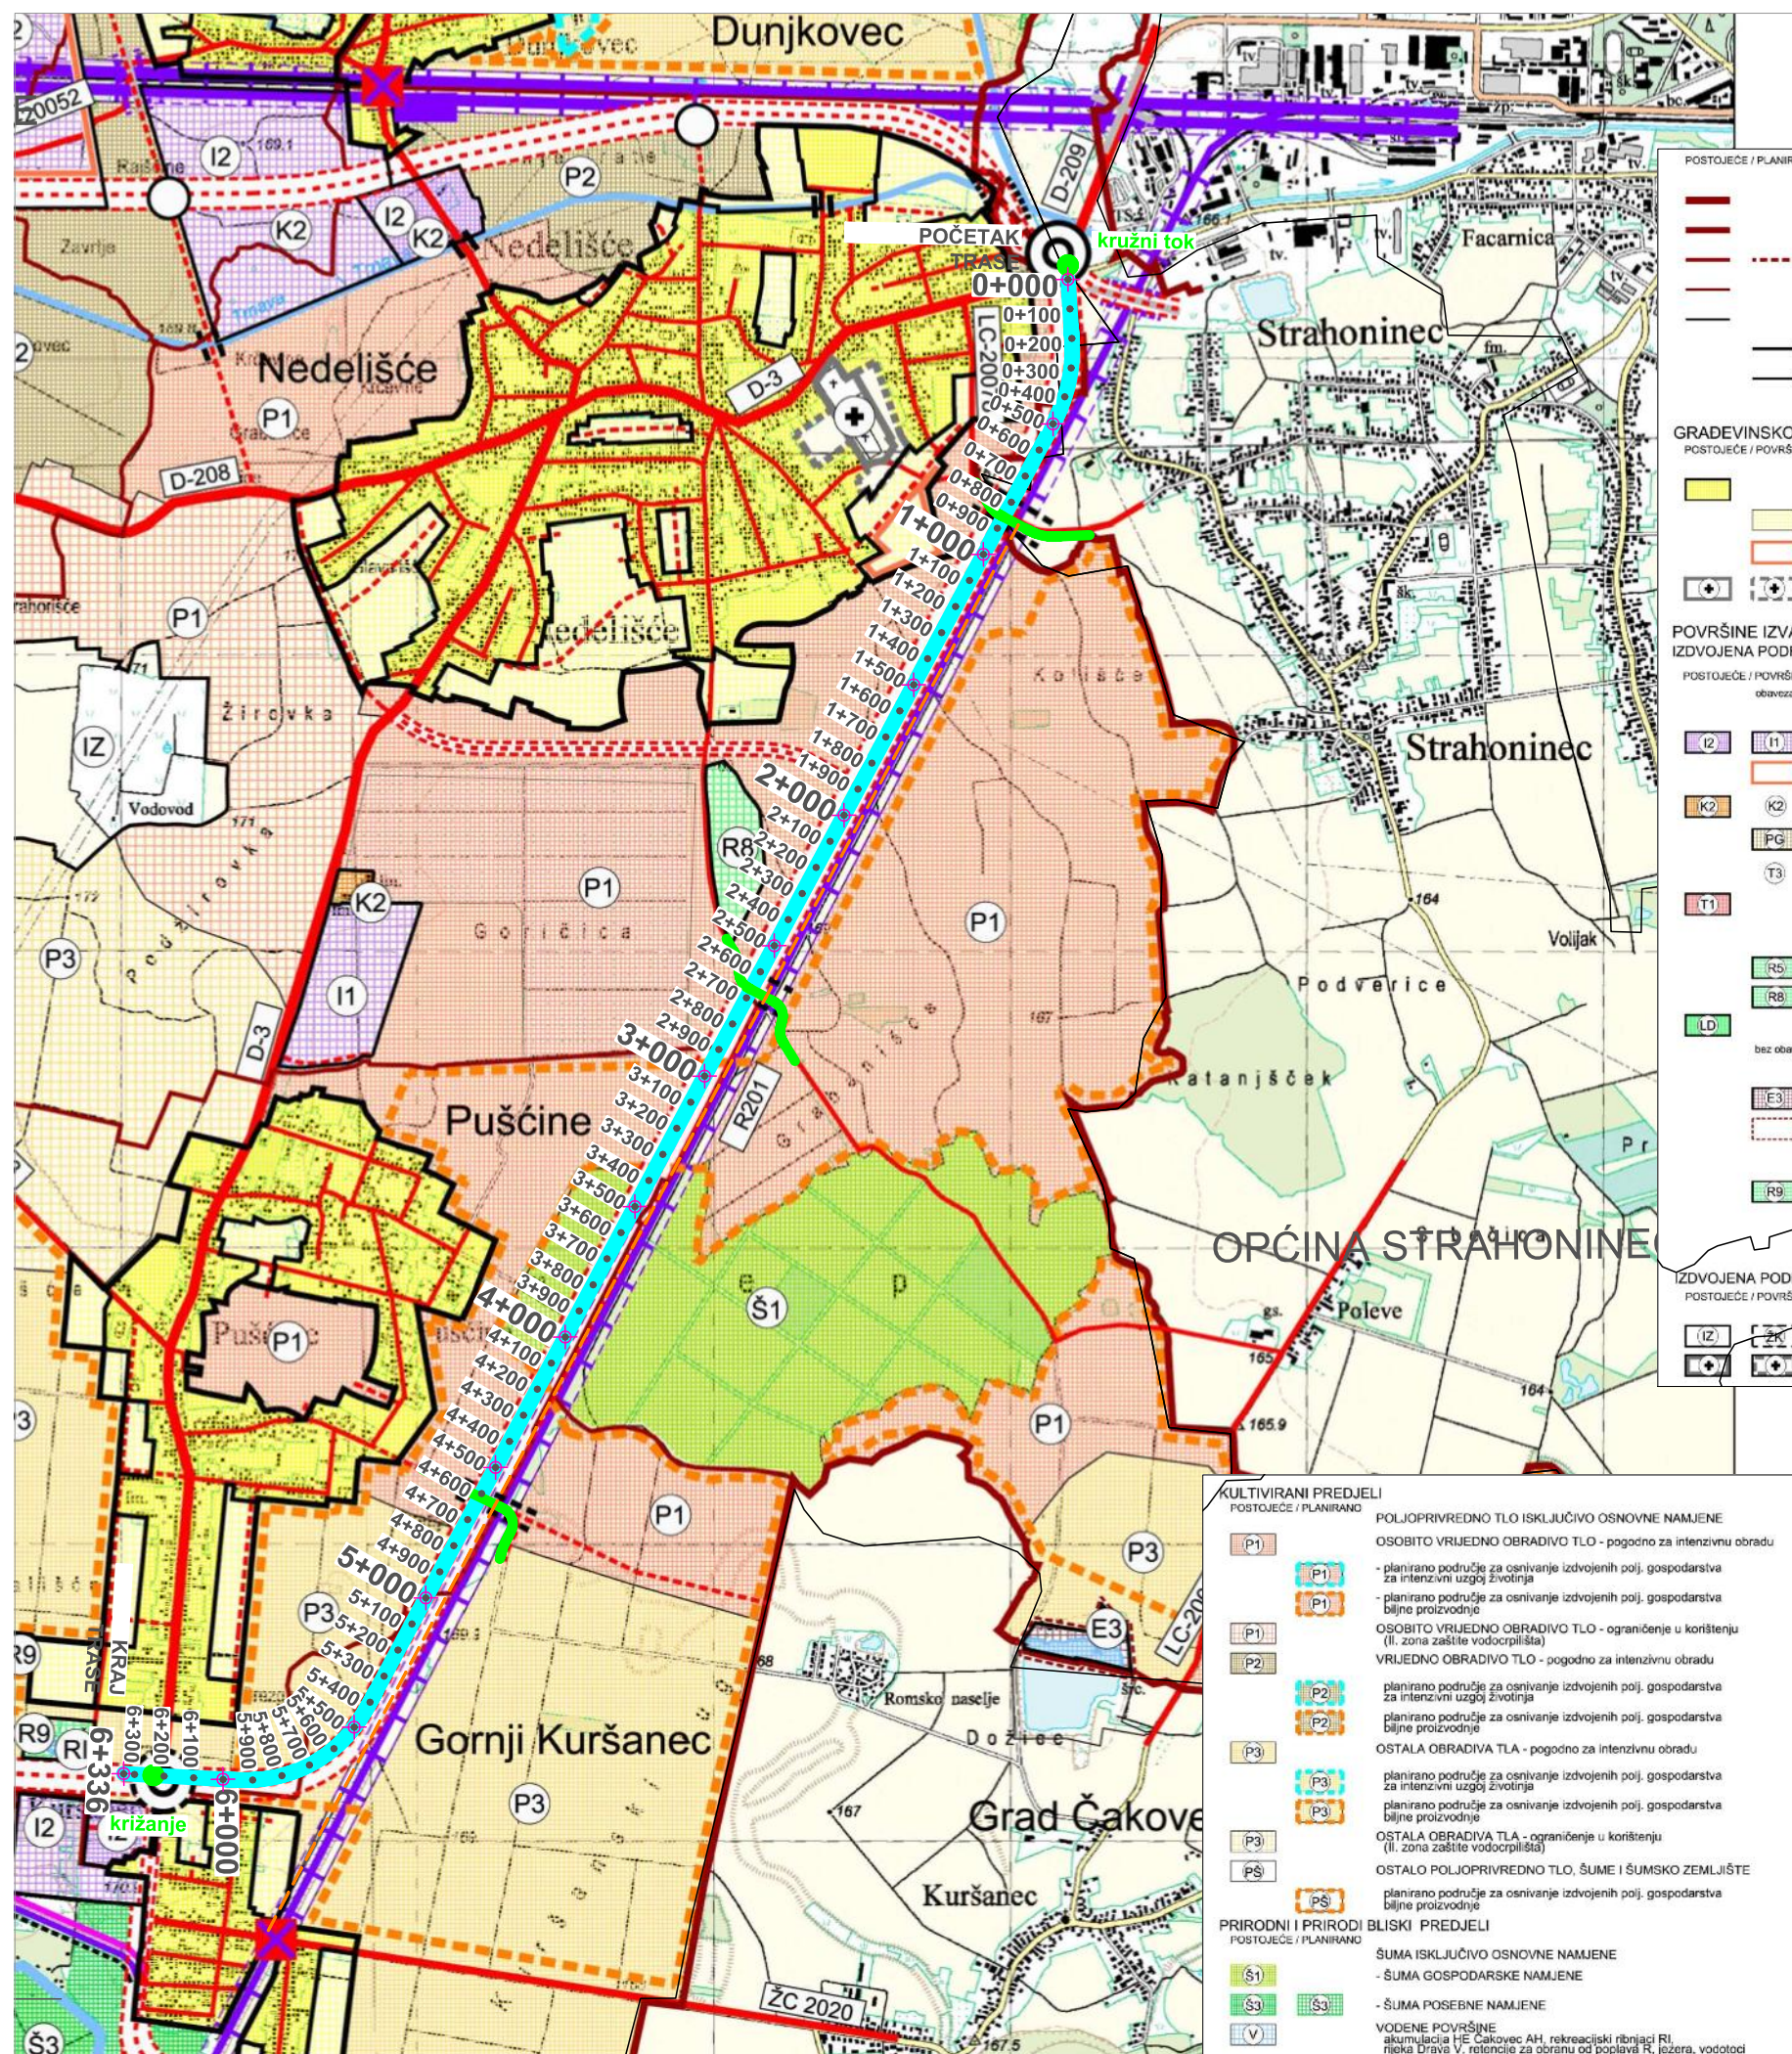

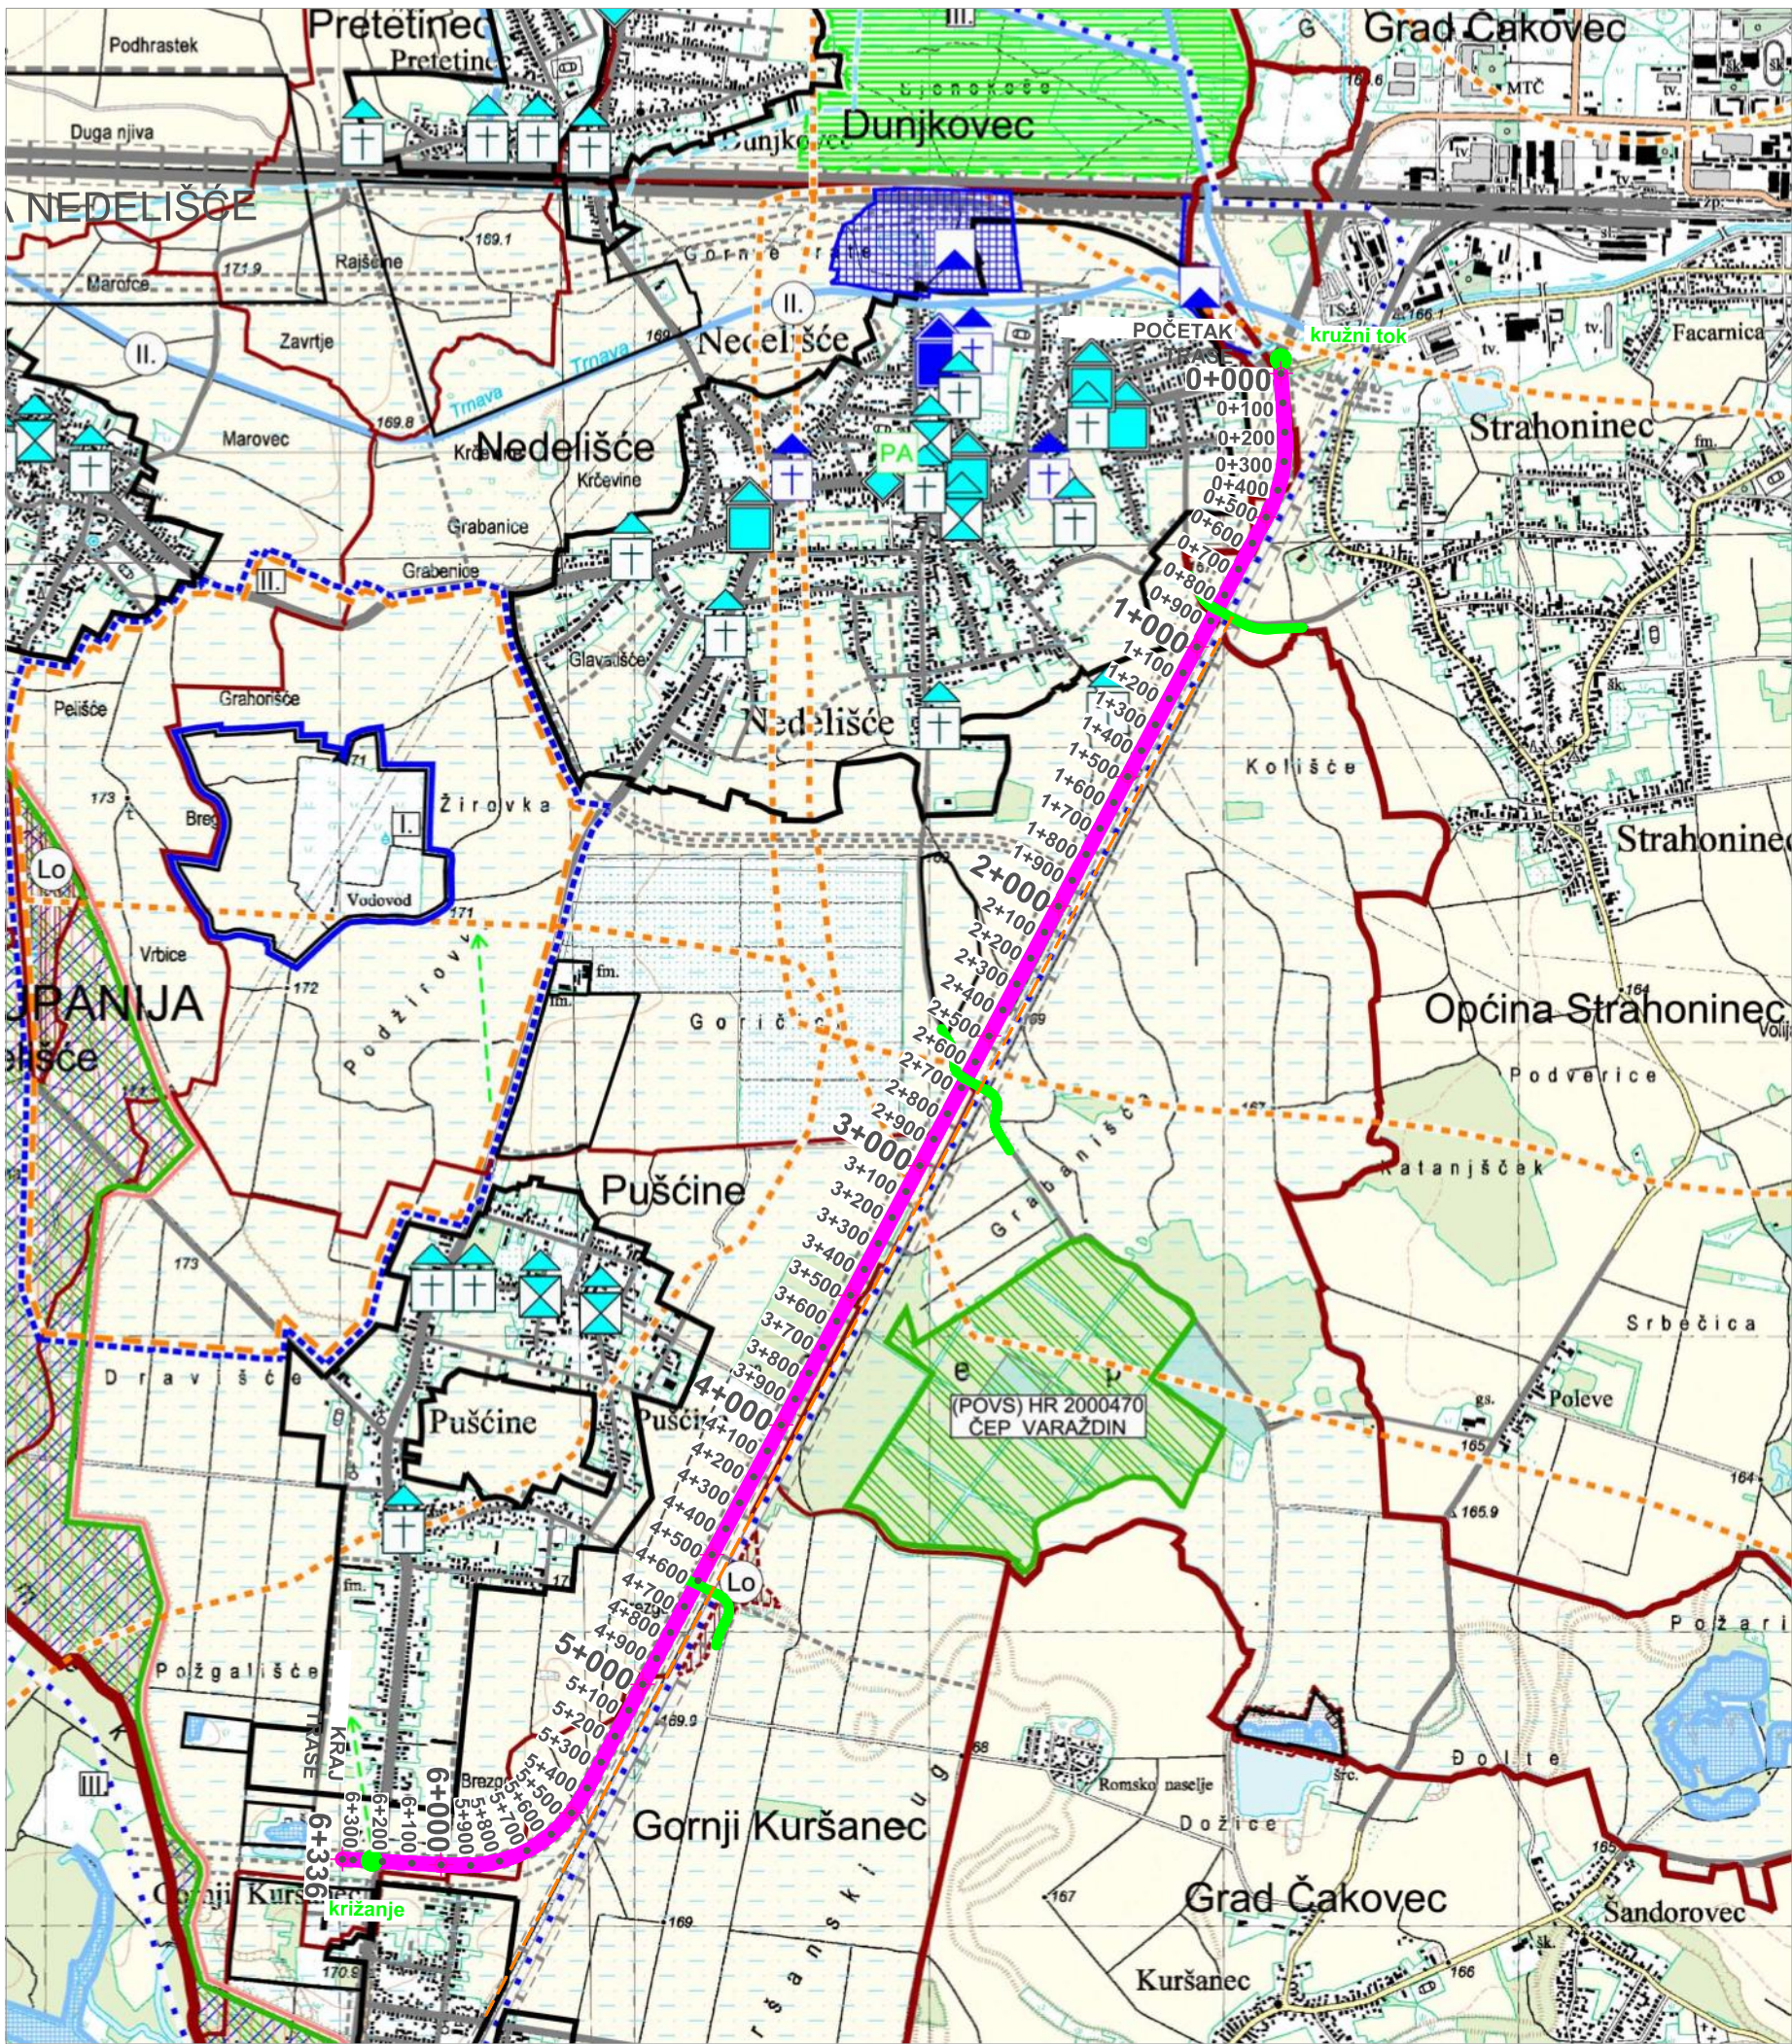


TUMAČ OZNAKA

iz PPUO NEDELIŠĆE

POSTOJEĆE / PLANIRANO		planirani zahvat	
	DRŽAVNA GRANICA		0+000
	ŽUPANIJSKA GRANICA		stacionaže
	OPĆINSKA GRANICA		čvorišta
	GRANICA NASELJA		
	GRANICA GRAĐEVINSKOG PODRUČJA NASELJA I IZDOJENIH GRAĐEVINSKIH PODRUČJA		
	GRANICA IZDOJENIH PODRUČJA GOSPODARSKIH ILI DRUŠTVENIH DJEJATNOSTI, TE GRAĐEVINA I UREĐAJA INFRASTRUKTURE I KOMUNALNIH SERISA		
UVJETI KORIŠTENJA			
PODRUČJA POSEBNIH UVJETA KORIŠTENJA			
POSTOJEĆE / PLANIRANO			
PRIRODNA BAŠTINA			
	LOKALNI ZNAČAJ		
	ZASTIČENI DIJELOVI PRIRODE		
	SPOMENIK PARKOVNE ARHITEKTURE		
	PODRUČJE REGIONALNOG PARKA MURA - DRAVA		
	PODRUČJE EKOLOŠKE MREŽE "NATURA 2000"		
	PODRUČJA OČUVANJA ZNAČAJNA ZA VRSTE I STANIŠNE TIPOVE (POVS)		
	PODRUČJA OČUVANJA ZNAČAJNA ZA PTICE (POP)		
ARHEOLOŠKA BAŠTINA			
	PODRUČJE ARHEOLOŠKOG LOKALITETA GRADIŠĆE I STARA VES		
	ARHEOLOŠKI POJEDINAČNI LOKALITET- KOPNENI		
POVIJESNI SKLOP I GRAĐEVINA			
	ZASTIČENO I / EVIDENTIRANO PRUDEL OG (ZNAČAJNO NA LOKALNOJ RAZINI)		
	GRADITELJSKI SKLOP		
	SAKRALNA GRAĐEVINA		
	CIVILNA GRAĐEVINA		
MEMORIJALNA BAŠTINA			
	SPOMEN OBJEKT		
PODRUČJA POSEBNIH OGRANIČENJA U KORIŠTENJU			
POSTOJEĆE / PLANIRANO			
KRAJOBRAZ			
	OSOBITO VRIJEDAN PRUDEL osobito vrijedan predjel Globetka kultivirani krajobraz Gornjeg Međimurja		
	TOČKE I POTEZI značajni za panoramske vrijednosti krajobraza		
	VAŽNIJI RASJEDI		ISTRAŽNI PROSTOR MINERALNIH SIROVINA
	ISTRAŽNI PROSTOR MINERALNIH SIROVINA		EKSPLOATACIJSKO POLJE
	EKSPLOATACIJSKO POLJE		LOVIŠTE I UZGAJALIŠTE DIVLJACI
	LOVIŠTE I UZGAJALIŠTE DIVLJACI		PODRUČJE POGODNO ZA BIOLOŠKU POLJOPRIVREDNU PROIZVODNJU
	PODRUČJE POGODNO ZA BIOLOŠKU POLJOPRIVREDNU PROIZVODNJU		POVRŠINE ZA ISKORIŠTAVANJE MINERALNIH SIROVINA I DRUGIH GEOPOTENCIJALA - perspektivni istražni prostor ugljikovodika
VODE			
	VODONOSNO PODRUČJE		VODOTOK - planirana II. kategorija
	VODOTOK - planirana II. kategorija		VODOTOK - ZACHJEVLJENI
	VODOTOK - ZACHJEVLJENI		VODENE POVRŠINE
	VODENE POVRŠINE		GRANICE ZAŠTITNIH ZONA IZVORIŠTA VODOCRPILIŠTA

DVOKUT EGRO d.o.o.

<

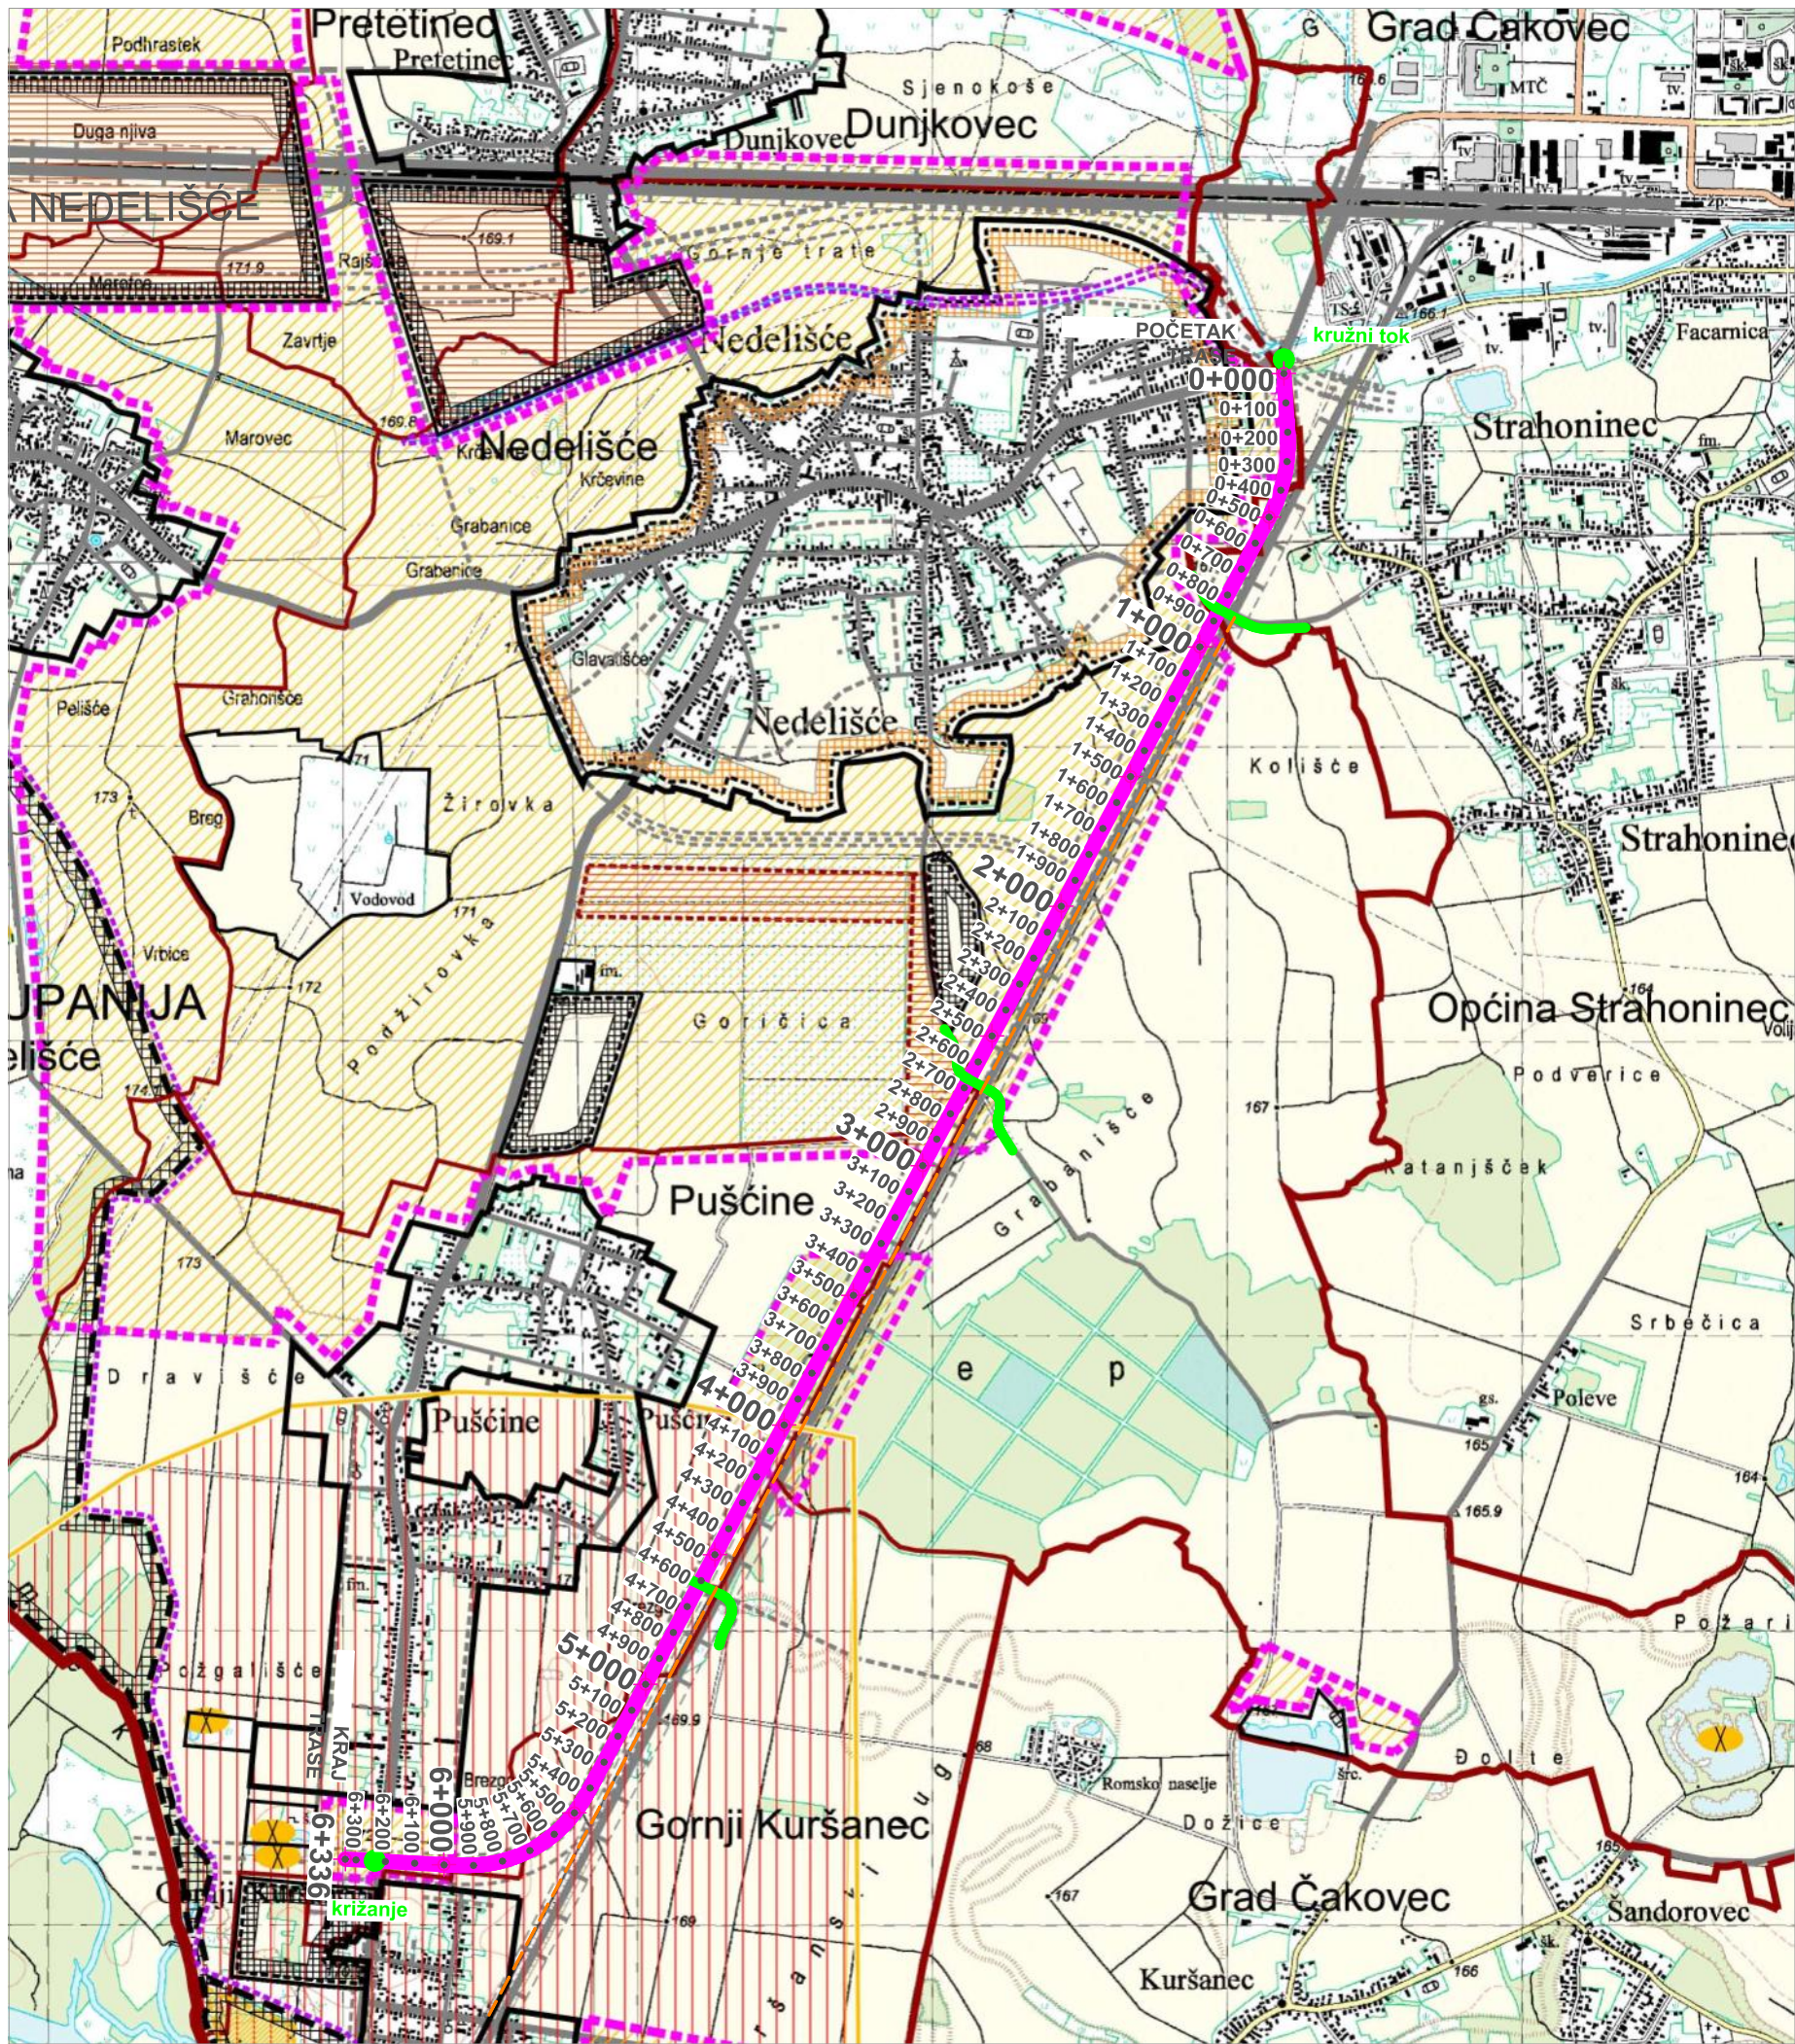


TUMAČ OZNAKA

iz PPUO NEDELIŠĆE

TUMAČ PLANSKOG ZNAKOVLJA	
GRANICE	
POSTOJEĆE / PLANIRANO	
	DRŽAVNA GRANICA
	ŽUPANIJSKA GRANICA
	OPĆINSKA GRANICA
	GRANICA NASELJA
	GRANICA GRAĐEVINSKOG PODRUČJA NASELJA I IZDOJENIH GRAĐEVINSKIH PODRUČJA
	GRANICA IZDOJENIH PODRUČJA GOSPODARSKIH ILI DRUŠTVENIH DJELATNOSTI, TE GRAĐEVINA I UREĐAJA INFRASTRUKTURE I KOMUNALNIH SERVISA
PODRUČJA PRIMJENE POSEBNIH MJERA UREDNJA I ZAŠTITE	
UREĐENJE ZEMLJIŠTA	
POSTOJEĆE / PLANIRANO	
	POŠUMLJAVANJE
	KOMASACIJA I ZAMJENA ZEMLJIŠTA U SVRHU UREĐENJA GOSPODARSKJE ZONE I RAZVOJA POLJOPRIVREDE
ZAŠTITA POSEBNIH VRIJEDNOSTI I OBILJEŽJA	
POSTOJEĆE / PLANIRANO	
	PODRUČJA BEZ MOGUĆNOSTI GRADNJE GRAĐEVINA
	PODRUČJA BEZ MOGUĆNOSTI GRADNJE GRAĐEVINA
	GRANICA VODNOG DOBRA
	- VANJSKA GRANICA INUNDACIJSKOG POJASA
	- osim izuzetno prema odredbama za provođenje
	ZONA BESPRAYNE IZGRADNJE
	- bespravna gradnja - postupanje prema odredbama za provođenje
	PODRUČJE UGROŽENO BUKOM
	POTREBNA SANACIJA EKSPLOATACIJSKOG POLJA
	ZAVRŠENE ILI NELEGALNE EKSPLOATACIJE
	POTREBNA SANACIJA ILEGALNIH DEPONIIA OTPADA
PODRUČJA PRIMJENE PLANSKIH MJERA ZAŠTITE	
POSTOJEĆE / PLANIRANO	
	PRIJEDLOG IZRADE PPPPO REGIONALNOG PARKA MURA - DRAVA
	- PREMA PP MEDIMURSKJE ŽUPANIJE (Sl.gl.Med.zup.br. 7/01, 8/01 i 23/11)
	OBUIHVAT OBAVEZNE IZRADE
	PROVEDBENOG PROSTORNOG PLANA
	OBUIHVAT OBAVEZNE IZRADE UPJ- a NASELJA NEDELIŠĆE

- planirani zahvat
- 0+000 stacionaže
- čvorišta

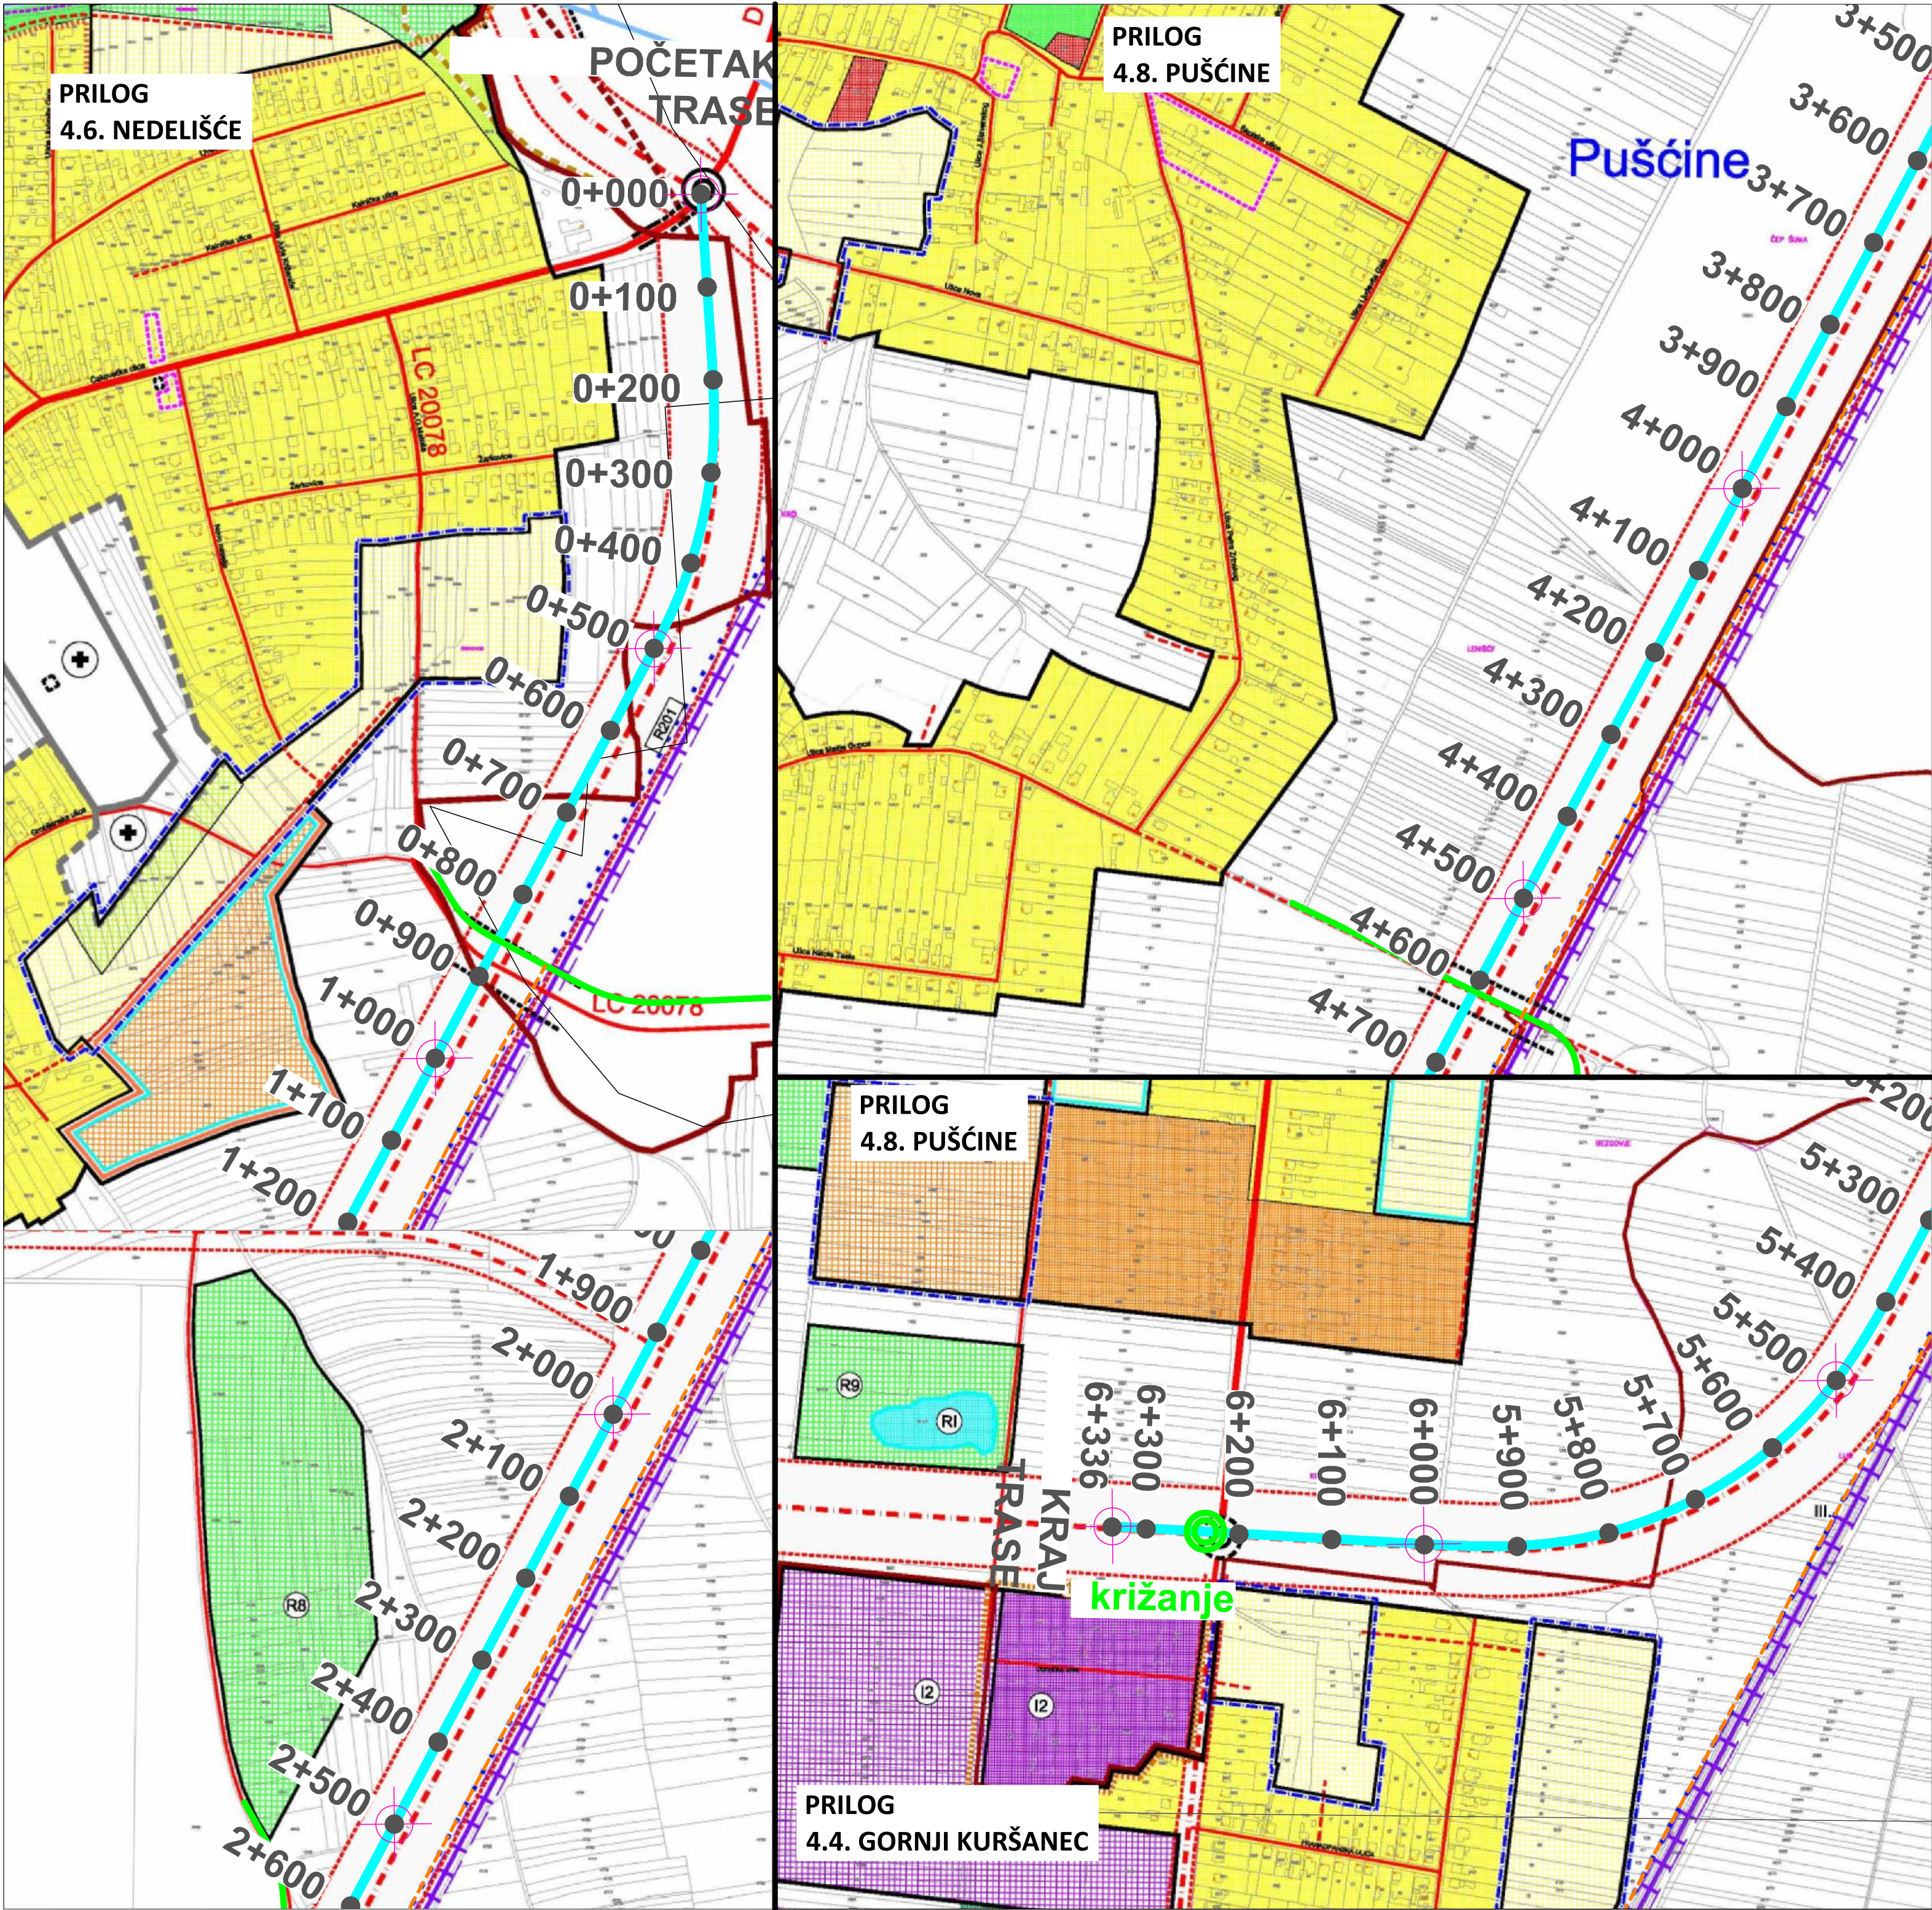

PRILOG
4.8. PUŠĆINE

PRILOG
4.6. NEDELIŠĆE

POČETAK
TRASE

PRILOG
4.8. PUŠĆINE

PRILOG
4.4. GORNJI KURŠANEC

TRASE
KRAJ

križanje

RAZVOJ I UREĐENJE PROSTORA

NASELJA - ZONE PRETEŽITE NAMJENE

postojeće / područja za razvoj
izgrađena / neizgrađena i komunalno neuređena područja
obaveza izrade provedbenog prostornog plana

- STAMBENA
- CENTRALNIH I DRUŠTVENIH SADRŽAJA
- GOSPODARSKE - POSLOVNE NAMJENE
- SPORTA I REKREACIJE
- URBANOG ZELENILA - JAVNE PARKOVNE POVRŠINE

GROBLJA UNUTAR NASELJA
obaveza izrade provedbenog plana prema Zakonu o grobljima
izgrađena / neizgrađena i komunalno uređena područja
bez obaveze izrade provedbenog prostornog plana

- STAMBENA
- SPORTA I REKREACIJE
- GOSPODARSKE - POSLOVNE NAMJENE
- PODRUČJE GOSPODARSKE ZONE U KOJOJ JE PREDVIĐENA
MOGUĆNOST GRADNJE SOLARNIH ELEKTRANA

PODRUČJA PRIMJENE PLANSKIH MJERA ZAŠTITE
- OBUHVATI PROVEDBENIH PROSTORNIH PLANOVA

- OBAVEZNA IZRADA PLANA
- OBUHVAT POSTOJEĆEG PLANA
 - 1 - DPU sjevernog dijela naselja Nedelišće "MESAP" i SRC "Sjever" (Sl.gl.Med.zup. br. 19/08, 5/09 i 11/11)
 - 2 - DPU privredne zone u Nedelišću (Sl.gl.Med.zup. br. 8/02, 2/05 i 15/13)
 - 3 - DPU stambene zone "Zavrtje" u Nedelišću (Sl.gl.Med.zup. br. 2/05, 19/08, 4/11 i 15/13)
 - 4 - DPU dijela naselja Nedelišće - Podzavrtje (Sl.gl.Med.zup. br. 18/11)
 - 5 - DPU Gospodarske zone Goršica Nedelišće (Sl.gl.Med.zup. br. 10/13)
- OBAVEZNO PROŠIRENJE OBUHVATA POSTOJEĆEG PLANA

POVRŠINE IZVAN NASELJA - KONTAKTNI PROSTOR
IZDVOJENA PODRUČJA OBAVLJANJA DJELATNOSTI
postojeće / područja za razvoj
obaveza izrade provedbenog prostornog plana

- GOSPODARSKIH DJELATNOSTI
 - 12 - PROIZVODNA - industrijska I1, zanatstva I2
 - 12 - POSLOVNA - trgovačka K2
- DRUŠTVENIH DJELATNOSTI
 - 12 - REKREACIJE S UZLETNO - SLETNOM STAZOM ZA
ULTRALAKE I SPORTSKE LETJELICE - R8
- POVRŠINE INFRASTRUKTURNIH SUSTAVA
 - 12 - područje izvorišta vodoopskrbišta IZ

PROMET
CESTOVNI PROMET
postojeće / planirano

- OSTALE DRŽAVNE CESTE - D 3 I D 208
- ŽUPANIJSKA CESTA
- LOKALNA CESTA
- OSTALE CESTE
- MOGUĆI KORIDORI CESTA
 - planirana državna cesta GP Trnovec - Čakovec
 - planirana moguća državna cesta Čakovec - Varaždin
 - planirana župska obilaznica Nedelišća
- MOST, NADVOŽNJAK
- RASKRŠĆE CESTA U JEDNOJ ILI DVIJE RAZINE S
MOGUĆNOSTU PRIKLJUČENJA

ROTOR

ŽELJEznički PROMET
postojeće / planirano

- ŽELJEznička PRUGA ZA MEĐUNARODNI PROMET
M501 (Srednjoš) - DG - Čakovec - Kotoriba - DG (Murakoresztur)
s planiranim drugim kolosajkom i pripadajućim željezničkim postajama
- ŽELJEznička PRUGA OD ZNAČAJA ZA REGIONALNI PROMET
R201 - Zaprešić - Zabok - Varaždin - Čakovec, s planiranim drugim kolosajkom
- CESTOVNI PRIELAZ U DVIJE RAZINE

INFRASTRUKTURNE GRAĐEVINE

- VOĐNOSPOSODARSKE GRAĐEVINE
postojeće / planirano
- POTOCI I LATERALNI KANALI
- VANJSKA GRANICA INUNDACIJSKOG POJASA

TUMAČ OZNAKA




- planirani zahvat
- 0+000 stacionaže
- čvorišta

DVOKUT ECGRO d.o.o.

dvokut-ecro.hr

ZAŠTITA OKOLIŠA I ODŽRŽIV RAZVOJ

nositelj zahvata	HRVATSKE CESTE d.o.o., Vončinina 3, 10000 Zagreb
naziv dokumenta	STUDIJA O UTJECAJU NA OKOLIŠ OBILAZNICA NEDELIŠĆA I PUŠĆINE
naziv priloga	Planirani zahvat preklapljen s PPUO Nedelišće kartografski prikazi: 4.4. Građevinsko područje naselja Gornji Kuršanec, 4.6. Građevinsko područje naselja Nedelišće, 4.8. Građevinsko područje naselja Pušćine
izvor podloge	PPUO Nedelišće-V. ID, (Službeni glasnik Međimurske županije" br. 6/04., 9/08., 4/11., 2/13., 7/14. i 13/15) Idejno rješenje za zahvat: Obilaznica Nedelišća i Pušćina u duljini L= 6.34 km, Via Plan, Varaždin
voditelj izrade	Tomislav Hriberšek, mag.geol.
nacrt izradio	Ivan Juratek, mag.ing.prosp.arch.
mjerilo	1 : 5 000
broj priloga	08

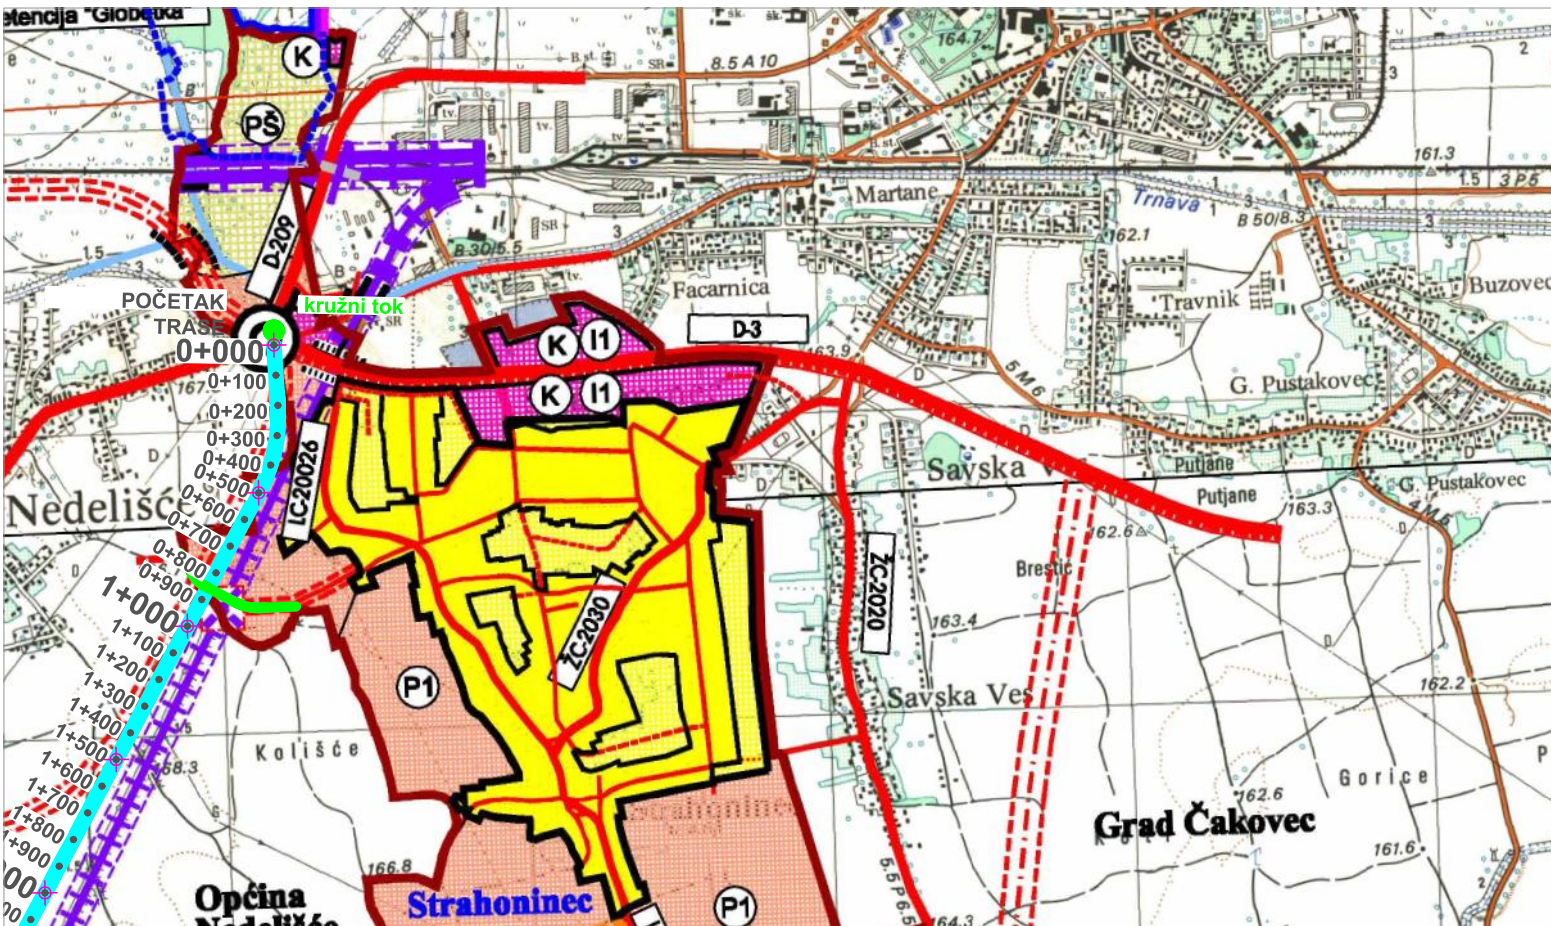

TUMAČ OZNAKA

- planirani zahvat
- 0+000 stacionaže
- čvorišta


GRANICE POSTOJEĆE / PLANIRANO	iz PPUO STRAHONINEC
GRANICA OPĆINE GRANICA GRAĐEVINSKOG PODRUČJA NASELJA I IZDOJENIH GRAĐEVINSKIH PODRUČJA NASELJA GRANICA IZDOJENIH PODRUČJA GOSPODARSKIH DJELATNOSTI	GRAĐEVINSKO PODRUČJE NASELJA POSTOJEĆE / POVRŠINE ZA RAZVOJ NASELJA
	IZGRAĐENI DIO GRAĐEVINSKOG PODRUČJA NASELJA PROSTOR NAMIJENJEN ZA RAZVOJ NASELJA
POVRŠINE IZVAN NASELJA IZDOJENA PODRUČJA OBAVLJANJA GOSPODARSKIH DJELATNOSTI POSTOJEĆE / POVRŠINE ZA RAZVOJ IZDOJENIH PODRUČJA	PROMET POSTOJEĆE / PLANIRANO
- obaveza izrade PP užeg područja, osim dijela zone za koji DPU postoji GOSPODARSKA NAMJENA K3 K3 - POSLOVNA - K (komunalno-servisna K3) K K - POSLOVNA - K I1 I1 - PROIZVODNA - pretežito industrijska I1 PG PG - POLJOPRIVREDNO-GOSPODARSKA ZA INTENZIVNI UZGOJ ŽIVOTINJA - POVRŠINE ZA ISKORIŠTAVANJE MINERALNIH SIROVINA I DRUGIH GEOPOTENCIJALA	CESTOVNI PROMET DRŽAVNA CESTA ŽUPANIJSKA CESTA LOKALNA CESTA OSTALE CESTE KORIDOR JUŽNE OBILAZNICE ČAKOVCA postojeći sjeverni trak i planirani južni trak obilaznice MOGUĆI KORIDORI CESTA MOST PODVOŽNJAK ROTOR
KULTIVIRANI PREDJELI POSTOJEĆE / PLANIRANO	ŽELJEZNIČKI PROMET
P1 P1 POLJOPRIVREDNO TLO ISKLJUČIVO OSNOVNE NAMJENE OSOBITO VRIJEDNO OBRADIVO TLO - pogodno za intenzivnu obradu P1 P1 - planirano područje za osnivanje izdvojenih polj. gospodarstava biljne proizvodnje P3 P3 OSTALO OBRADIVO TLO - pogodno za intenzivnu obradu P3 P3 - planirano područje za osnivanje izdvojenih polj. gospodarstava biljne proizvodnje PS PS OSTALO POLJOPRIVREDNO TLO, ŠUME I ŠUMSKO ZAMLJIŠTE	MAGISTRALNA GLAVNA PRUGA - planiran 2. kolosijek PRUGA I. REDA - planiran 2. kolosijek CESTOVNI PRIJELAZ U JEDNOJ RAZINI CESTOVNI PRIJELAZ U DVIJE RAZINE ŽELJEZNIČKI MOST
PRIRODNI I PRIRODI BLISKI PREDJELI POSTOJEĆE / PLANIRANO	INFRASTRUKTURNE GRAĐEVINE POSTOJEĆE / PLANIRANO
S1 S1 ŠUMA ISKLJUČIVO OSNOVNE NAMJENE - GOSPODARSKA S3 S3 ŠUMA POSEBNE NAMJENE - ŠUMA POSEBNE NAMJENE VODNE POVRŠINE - VODOTOCI	VODNOSPOSODARSKA GRAĐEVINE PODRUČJE RETENCIJE GLOBETKA MAKSIMALNO POPLAVNO PODRUČJE RETENCIJE GLOBETKA NASIP

DVOKUT EGRO d.o.o. dvokut-ecro.hr ZAŠTITA OKOLIŠA I ODRŽIVI RAZVOJ	
nositelj zahvata	HRVATSKE CESTE d.o.o., Vončinina 3, 10000 Zagreb
naziv dokumenta	STUDIJA O UTJECAJU NA OKOLIŠ OBILAZNICA NEDELIŠĆA I PUŠĆINE
naziv priloga	Planirani zahvat preklapljen s PPUO Strahoninec kartografski prikaz: 1. Korištenje i namjena površina
izvor podloge	PPUO Strahoninec-I. ID, (Službeni glasnik Međimurske županije" br. 8/05., 21/09) Idejno rješenje za zahvat: Obilaznica Nedelišća i Puščina u duljini L= 6.34 km, Via Plan, Varaždin
voditelj izrade	Tomislav Hriberšek, mag.geol.
nacrtno izradio	Ivan Juratek, mag.ing.prosp.arch.
mjerilo	1 : 25 000
broj priloga	09

TUMAČ OZNAKA



- planirani zahvat
- stacionaže
- čvorišta

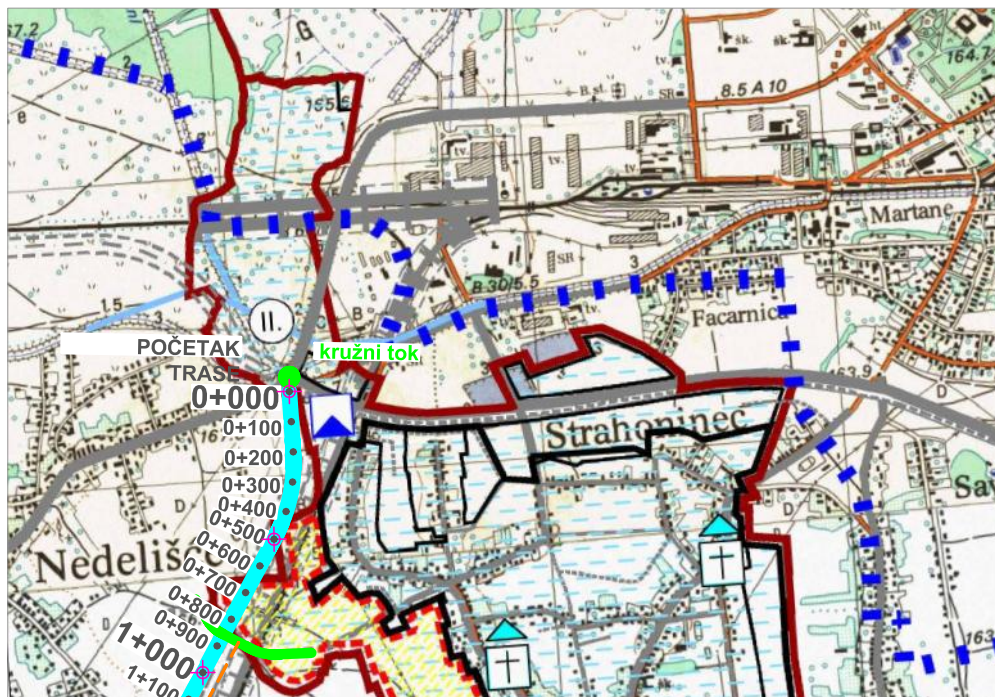

TUMAČ PLANSKOG ZNAKOVLJA

GRANICE

POSTOJEĆE / PLANIRANO

- GRANICA OPĆINE
- GRANICA GRAĐEVINSKOG PODRUČJA NASELJA I IZDOJENIH GRAĐEVINSKIH PODRUČJA NASELJA
- GRANICA IZGRAĐENOG DIJELA NASELJA I GRANICA IZDOJENIH PODRUČJA GOSPODARSKIH DJELATNOSTI

PODRUČJA POSEBNIH UVJETA KORIŠTENJA

ARHEOLOŠKA BAŠTINA

POSTOJEĆE / PLANIRANO

- ARHEOLOŠKI POJEDINAČNI LOKALITET - kopneni

POVIJESNI SKLOP I GRAĐEVINA

ZAŠTIĆENO I / EVIDENTIRANO
PRIJEDLOG (ZNAČAJNO NA
LOKALNOJ RAZINI)

- SAKRALNA GRAĐEVINA

iz PPUO STRAHONINEC

PODRUČJA POSEBNIH OGRANIČENJA U KORIŠTENJU

POSTOJEĆE / PLANIRANO

- VODE
- VODONOSNO PODRUČJE
- VODOTOK
- III. GRANICA III. ZAŠTITNE ZONE VODOCRPILIŠTA
- KRAJOBRAZ
- PODRUČJA S OGRANIČENJEM U GRADNJI - nemogućnost gradnje građevina

PODRUČJA PRIMJENE POSEBNIH MJERA UREĐENJA I ZAŠTITE

POSTOJEĆE / PLANIRANO

- ZAŠTITA POSEBNIH VRIJEDNOSTI I OBILJEŽJA
- SANACIJA
- NAPUŠTENO EKSPLOATACIJSKO POLJE - potrebna sanacija



dvokut-ecgo.hr

ZAŠTITA OKOLIŠA I ODRŽIVI RAZVOJ

nositelj zahvata	HRVATSKE CESTE d.o.o., Vončinina 3, 10000 Zagreb
naziv dokumenta	STUDIJA O UTJECU NA OKOLIŠ OBILAZNICA NEDELIŠĆA I PUŠĆINE
naziv priloga	Planirani zahvat preklapljen s PPUO Strahoninec kartografski prikaz: 3. Uvjet korištenja, uređenja i zaštite prostora
izvor podloge	PPUO Strahoninec-I. ID, (Službeni glasnik Međimurske županije" br. 8/05., 21/09) Idejno rješenje za zahvat: Obilaznica Nedelišća i Pušćina u duljini L= 6.34 km, Via Plan, Varaždin
voditelj izrade	Tomislav Hriberšek, mag.geol.
nacrtr izradio	Ivan Juratek, mag.ing.prosp.arch.
mjerilo	1 : 25 000
broj priloga	10