

datum / veljača 2025.


nositelj zahvata / HRVATSKE CESTE d. o. o.

naziv dokumenta / **STUDIJA O UTJECAJU NA OKOLIŠ ZA ZAHVAT: SPOJNA CESTA OD DRŽAVNE CESTE DC1 DO DRŽAVNE CESTE DC219 NA PODRUČJU GRADA SINJA U DULJINI 1,65 KM - KNJIGA PRILOGA**





Nositelj zahvata:	HRVATSKE CESTE d. o. o. Vončinina 3, 10 000 Zagreb
Ovlaštenik:	DVOKUT-ECRO d. o. o. Trnjanska 37, 10 000 Zagreb
Naziv dokumenta:	STUDIJA O UTJECAJU NA OKOLIŠ ZA ZAHVAT: SPOJNA CESTA OD DRŽAVNE CESTE DC1 DO DRŽAVNE CESTE DC219 NA PODRUČJU GRADA SINJA U DULJINI 1,65 KM – KNJIGA PRILOGA
Ugovor:	N201_23
Verzija:	Za javnu raspravu
Datum:	veljača 2026.
Poslano:	6. veljače 2026. Ministarstvo zaštite okoliša i zelene tranzicije/Splitsko-dalmatinska županija
Voditelj izrade:	Mario Pokrivač, mag. ing. traff., struč. spec. ing. sec.
Predsjednica Uprave:	mr. sc. Ines Rožanić, MBA

 **DVOKUT ECRO d.o.o.**
 proizvodnja | istraživanje
 ZAGREB, Trnjanska 37



GRAFIČKI PRILOZI

BROJ PRILOGA	NAZIV PRILOGA	MJERILO
1.4.1.	PREGLEDNA SITUACIJA (orto-foto 5000) Varijanta 3 (odabrana varijanta)	1 : 5 000
1.4.2.	PREGLEDNA SITUACIJA (HOK 5000) Varijanta 3 (odabrana varijanta)	1 : 5 000
2.3.	UZDUŽNI PROFIL Varijanta 3 (odabrana varijanta)	1 : 2000/200
3.1.	NORMALNI POPREČNI PROFIL – TIP I	1:50
3.2.	NORMALNI POPREČNI PROFIL – TIP II i TIP III	1:50
PRILOG 1	Prikaz širenja buke u okoliš - razdoblje noć - situacija bez zaštite od buke	--
PRILOG 2	Prikaz širenja buke u okoliš - razdoblje noć - situacija sa zaštitom od buke	--




LEGENDA

- TRASA, L=1,65 km
- Prostorni plan uređenja grada Sinja
- Prometnice - planirano

Instalacije grafički preuzete
Katastarski podaci grafički preuzeti

		Selska cesta 50 10000 Zagreb telefon (01) 364 03 22 telefax (01) 366 49 83 e-mail trafficon@trafficon.hr internet www.trafficon.hr	
Društvo s ograničenom odgovornošću Projektiranje • consulting • inženjering za promet, geodeziju i ceste Zagreb			
INVESTITOR:	HRVATSKE CESTE d.o.o. Vončina 3 10 000 Zagreb	Z.O.P.: 22-646	TD br.: 22-646IR
GRADEVINA:	IZGRADNJA SPOJNE CESTE OD DRŽAVNE CESTE D1 DO DRŽAVNE CESTE D219 NA PODRUČJU GRADA SINJA u duljini L=1,65 km	MAPA br.: 1.	PRILOG br.: 1.4.1.
PROJEKTANT:	PEJO BRICA mag. ing. aedif. <small>HRVATSKA KOMORA INŽENJERJA I ARHITEKATA Pejo Brica mag. ing. aedif. Ovlaštena za izradu građevinskih projekata 6 4345</small>	PREGLEDNA SITUACIJA (orto-foto 5000) Varijanta 3 odabrana varijanta	
SURADNICI:	IVANA ZRAKIĆ mag. ing. aedif. <small>HRVATSKA KOMORA INŽENJERJA I ARHITEKATA Ivana Zrakić mag. ing. aedif. Ovlaštena za izradu građevinskih projekata 6 8877</small>	MJERILO: 1:5000	DATUM: rujan, 2024.
	MAGDALENA MATOČ univ. mag. ing. traff. 	DIREKTOR: MARKO ZRAKIĆ, dipl. ing. geod.	
	IVICA VUČKOVIĆ mag. ing. aedif. 	TRAFFICON d.o.o. za projektiranje cesta ZAGREB, Selska cesta 50 Tel. 01/364-0322 Fax. 01/366-4983	
	LJUBICA BENIĆ univ. mag. ing. aedif. 		
Koordinatni sustav: HTRS96 • Sistem visina: HN		0646-IR_2024_IspravaM_3V3_5000.PLT -1.4.1_DOF_400Z ploten: 05.12.25 List:	

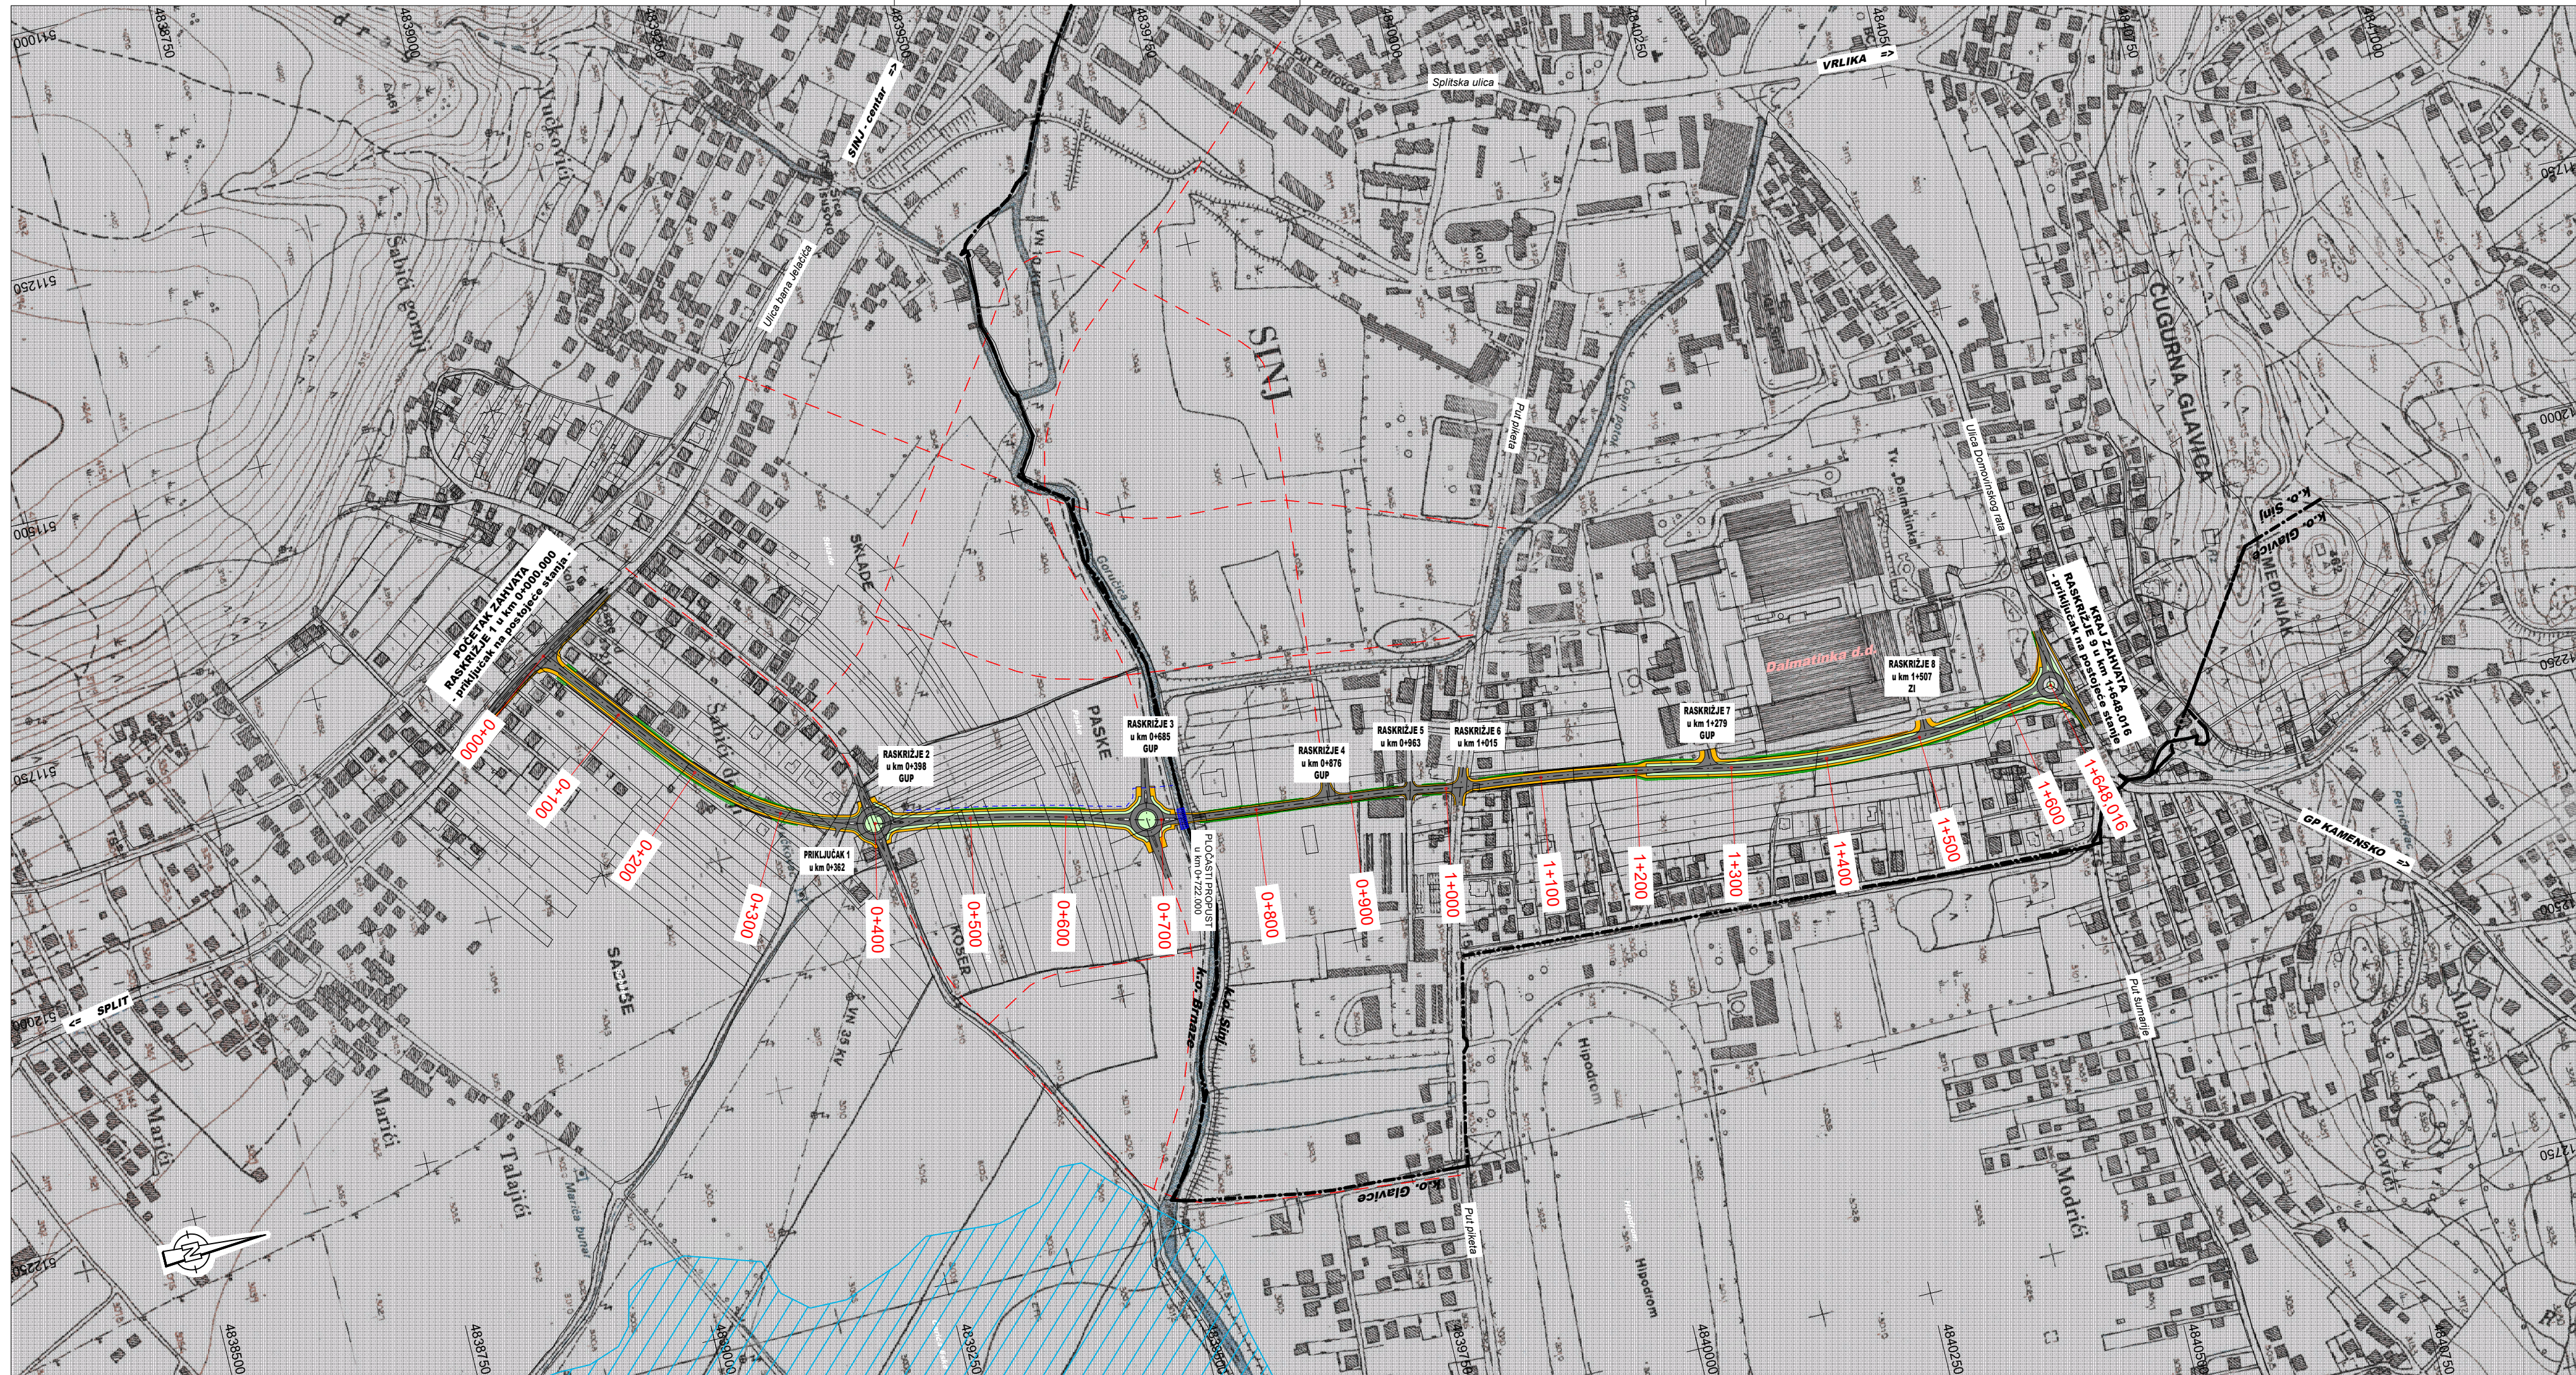

LEGENDA

TRASA, L=1,65 km
 Prostorni plan uređenja grada Sinja
 Prometnice - planirano

Instalacije grafički preuzete
 Katastarski podaci grafički preuzeti



TRAFFICON

Društvo s ograničenom odgovornošću

Selska cesta 50
10000 Zagreb


telefon
(01) 364 03 22
telefax
(01) 366 49 83

e-mail
trafficon@trafficon.hr


internet
www.trafficon.hr

Projektiranje • consulting • inženjering za promet, geodeziju i ceste

Zagreb

INVESTITOR:	 HRVATSKE CESTE d.o.o. Vončinina 3 10 000 Zagreb	Z.O.P.: 22-646	TD br.: 22-646IR
GRADEVINA:	IZGRADNJA SPOJNE CESTE OD DRŽAVNE CESTE D1 DO DRŽAVNE CESTE D219 NA PODRUČJU GRADA SINJA u duljini L=1,65 km	MAPA br.: 1.	PRILOG br.: 1.4.2.
PROJEKTANT:	PEJO BRICA mag. ing. aedif.	VRSTA PROJEKTA: GRADEVINSKI PROJEKT	
SURADNICI:	IVANA ZRAKIĆ mag. ing. aedif. MAGDALENA MATOČ univ. mag. ing. traff. IVICA VUČKOVIĆ mag. ing. aedif. LJUBICA BENIĆ univ. mag. ing. aedif.	RAZINA OBRADE: IDEJNO RJEŠENJE	
Hrvatska Komora Inženjera Građevinarstva Pejo Brica mag. ing. aedif. Ovlašten inženjer građevinarstva 6 4345		SADRŽAJ: PREGLEDNA SITUACIJA (HOK 5000) Varijanta 3 odabrana varijanta	
Hrvatska Komora Inženjera Građevinarstva Ivana Zrakić mag. ing. aedif. Ovlašten inženjer građevinarstva 6 8977		MJERILO: 1:5000	
Hrvatska Komora Inženjera Građevinarstva Magdalena Matoc univ. mag. ing. traff.		DATUM: rujan, 2024.	
Hrvatska Komora Inženjera Građevinarstva Ivica Vučković mag. ing. aedif.		DIREKTOR: MARKO ZRAKIĆ, dipl. ing. geod.	
Hrvatska Komora Inženjera Građevinarstva Ljubica Benić univ. mag. ing. aedif.		TRAFFICON d.o.o. za projektiranje cesta ZAGREB, Selska cesta 50 Tel. 01/364-0322 Fax. 01/366-4983	

Koordinatni sustav: HTRS96 • Sistem visina: HN

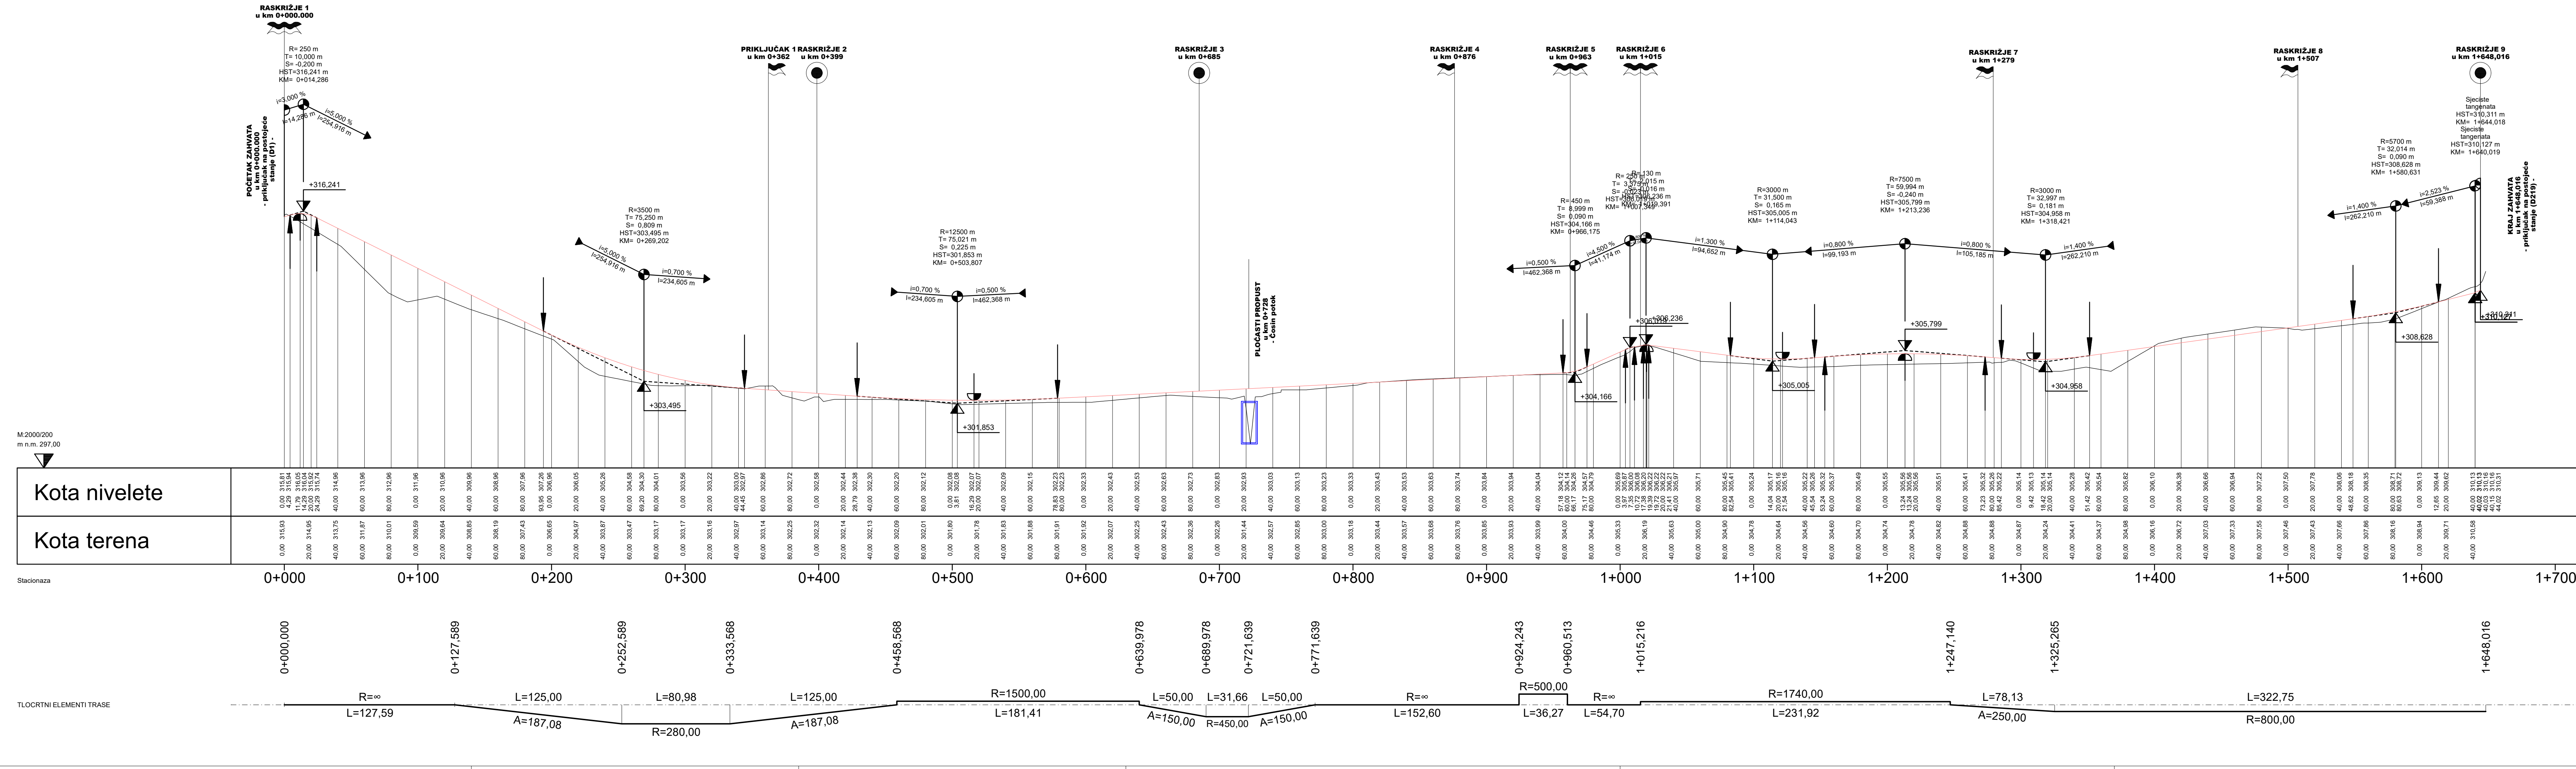

Instalacije grafički preuzete
Katastarski podaci grafički preuzeti

TRAFFICON
Društvo s ograničenom odgovornošću

Selska cesta 50
10000 Zagreb
telefon: (01) 364 03 22
telefax: (01) 366 49 83
e-mail: trafficon@trafficon.hr
internet: www.trafficon.hr

Projekiranje • consulting • inženjering za promet, geodeziju i ceste

INVESTITOR: HRVATSKE CESTE d.o.o. - **Vončinina 3, 10 000 Zagreb**

GRADEVINA: IZGRADNJA SPOJNE CESTE OD DRŽAVNE CESTE D1 DO DRŽAVNE CESTE D219 NA PODRUČJU GRADA SINJA u dužini L=1,65 km

PROJEKTANT: PEJO BRICA mag. ing. aedif.

SURADNICI: IVANA ZRAKIĆ mag. ing. aedif., MAGDALENA MATOČ univ. mag. ing. aedif., IVICA VUČKOVIĆ mag. ing. aedif., LJUBICA BENIĆ univ. mag. ing. aedif.

Z.O.P.: 22-646
MAPA br.: 1.
PRILOG br.: 2.3.
VRSTA PROJEKTA: GRAĐEVINSKI PROJEKT
RAZINA OBRADE: IDEJNO RJEŠENJE
SADRŽAJ: UZDUŽNI PROFIL VARIJANTA 3 odabrana varijanta


MJERILO: 2000/200
DATUM: rujan, 2024.
DIREKTOR: MARKO ZRAKIĆ, dipl. ing. geod.

TRAFFICON d.o.o.
za projektiranje cesta
ZAGREB, Selska cesta 50
Tel. 01/364-0322
Fax. 01/366-4983

0646-IR_2024_Ispravak_3UPC-V3.PLT -2.3_UPC-100_IZ ploten: 12.12.25 List: oard1

NORMALNI POPREČNI PROFIL TIP - I

M 1:50

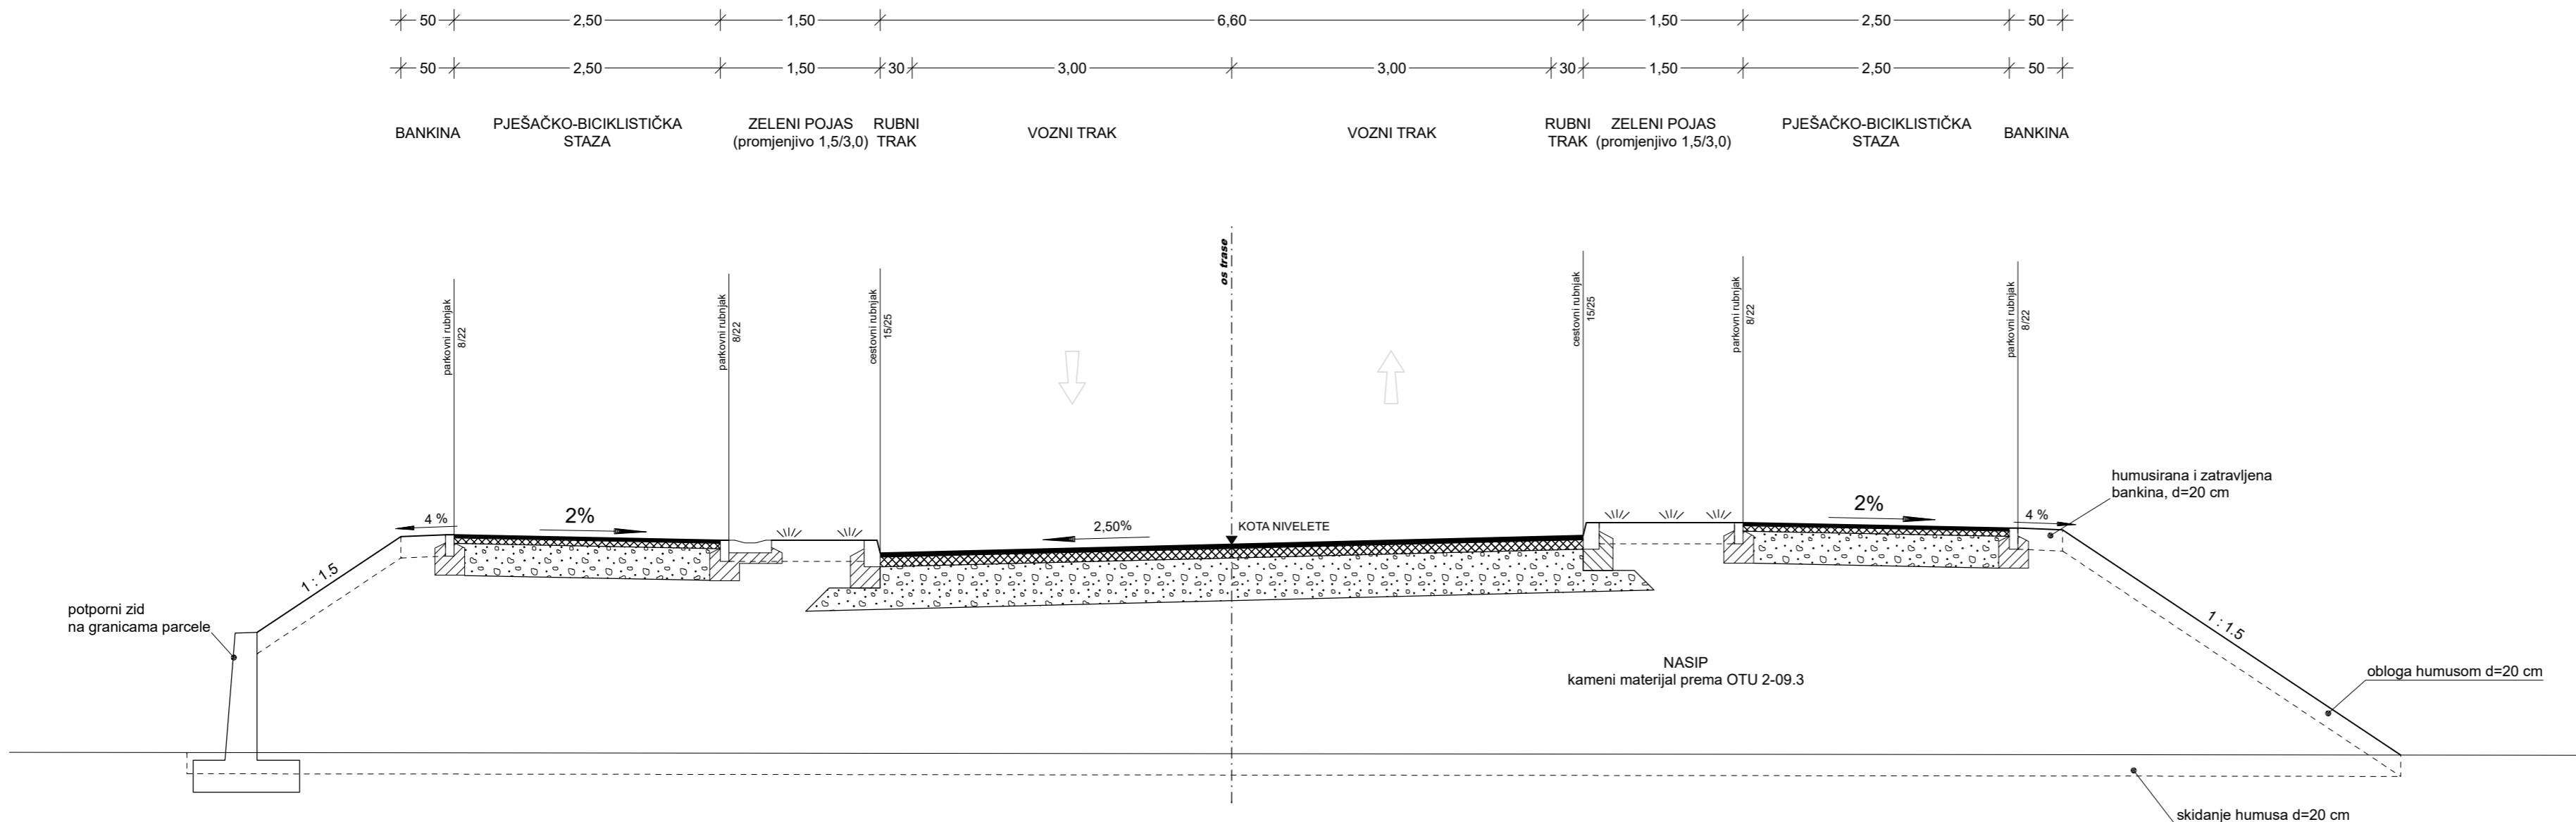

širina zelenog pojasa	Varijanta 1	Varijanta 2	Varijanta 3
1,5 m	od km 0+000 do km 0+400 od km 1+210 do km 1+610	od km 0+000 do km 0+400 od km 1+210 do km 1+610	od km 0+000 do km 0+400
3,0 m	od km 0+400 do km 0+685	od km 0+400 do km 0+685	od km 0+400 do km 0+685 od km 1+210 do km 1+648,016

Instalacije grafički preuzete
Katastarski podaci grafički preuzeti



TRAFFICON

Selska cesta 50
10000 Zagreb
telefon
(01) 364 03 22
telefax
(01) 366 49 83

Društvo s ograničenom odgovornošću

Projektiranje • consulting • inženjering za promet, geodeziju i ceste




e-mail
trafficon@trafficon.hr
internet
www.trafficon.hr

Zagreb

INVESTITOR:	HRVATSKE CESTE d.o.o. Vončinina 3 10 000 Zagreb	Z.O.P.: 22-646	TD br.: 22-646IR
GRADEVINA:	IZGRADNJA SPOJNE CESTE OD DRŽAVNE CESTE D1 DO DRŽAVNE CESTE D219 NA PODRUČJU GRADA SINJA u duljini L=1,65 km	MAPA br.: 1.	
		PRILOG br.: 3.1.	
		VRSTA PROJEKTA: GRADEVINSKI PROJEKT	
		RAZINA OBRADE: IDEJNO RJEŠENJE	
PROJEKTANT:	PEJO BRICA mag. ing. aedif.	 <small>HRVATSKA KOMISIJA ZA VEŠTAČENJE I NEKRETNOSNA PRAVA</small> <small>Pejo Brica</small> <small>mag. ing. aedif.</small> <small>Ovlašten inženjer građevinarstva</small> <small>G 4345</small>	
SURADNICI:	IVANA ZRAKIĆ mag. ing. aedif.	 <small>HRVATSKA KOMISIJA ZA VEŠTAČENJE I NEKRETNOSNA PRAVA</small> <small>Ivana Zrakić</small> <small>mag. ing. aedif.</small> <small>Ovlašten inženjer građevinarstva</small> <small>G 6877</small>	
	MAGDALENA MATOC univ. mag. ing. traff.		
	IVICA VUČKOVIĆ mag. ing. aedif.		
	LJUBICA BENIĆ univ. mag. ing. aedif.		
		MJERILO:	M 1:50
		DATUM:	rujan, 2024.
		DIREKTOR:	MARKO ZRAKIĆ, dipl. ing. geod.
		 TRAFFICON d.o.o. za projektiranje cesta ZAGREB, Selska cesta 50 Tel. 01/ 364-0322 Fax. 01/ 366-4983	


Koordinatni sustav HTRS96 • Sistem visina HN

**NORMALNI POPREČNI PROFIL
TIP - II
M 1:50**

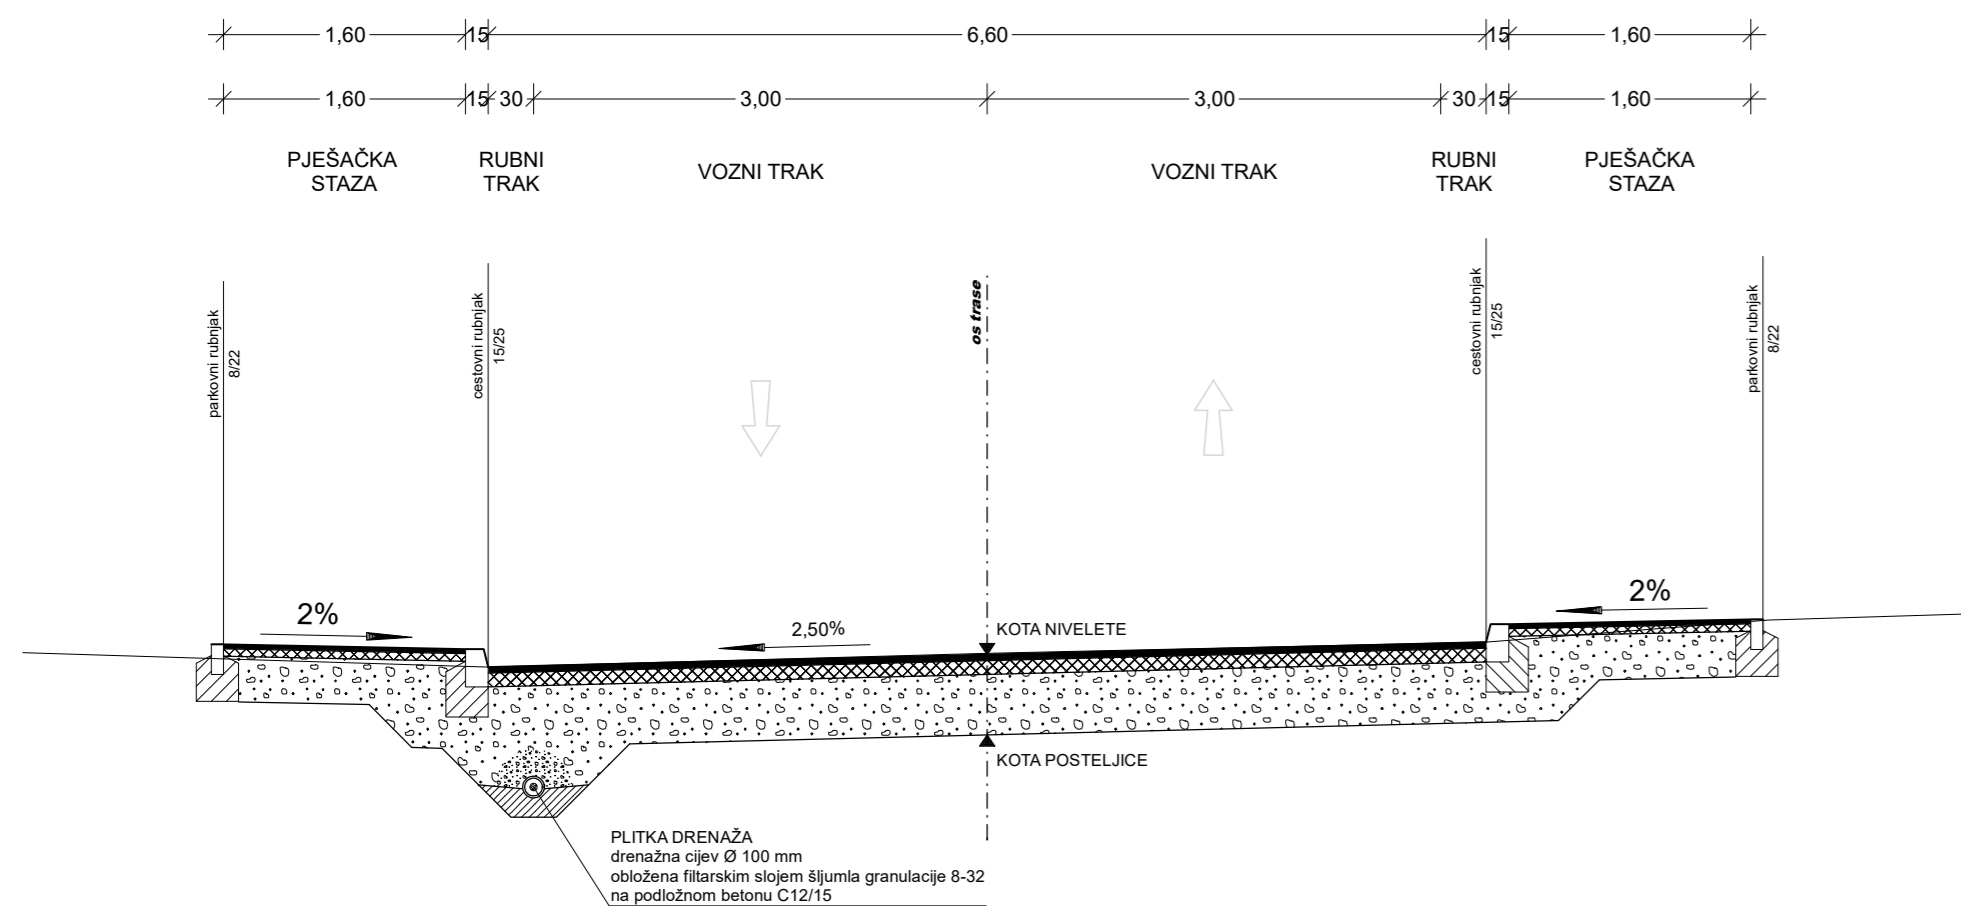

	Varijanta 1	Varijanta 2	Varijanta 3
TIP II	od km 0+715 do km 1+015 od km 1+610 do km 1+661,723	od km 0+715 do km 1+015 od km 1+610 do km 1+661,723	od km 0+715 do km 1+015

**NORMALNI POPREČNI PROFIL
TIP - III
M 1:50**

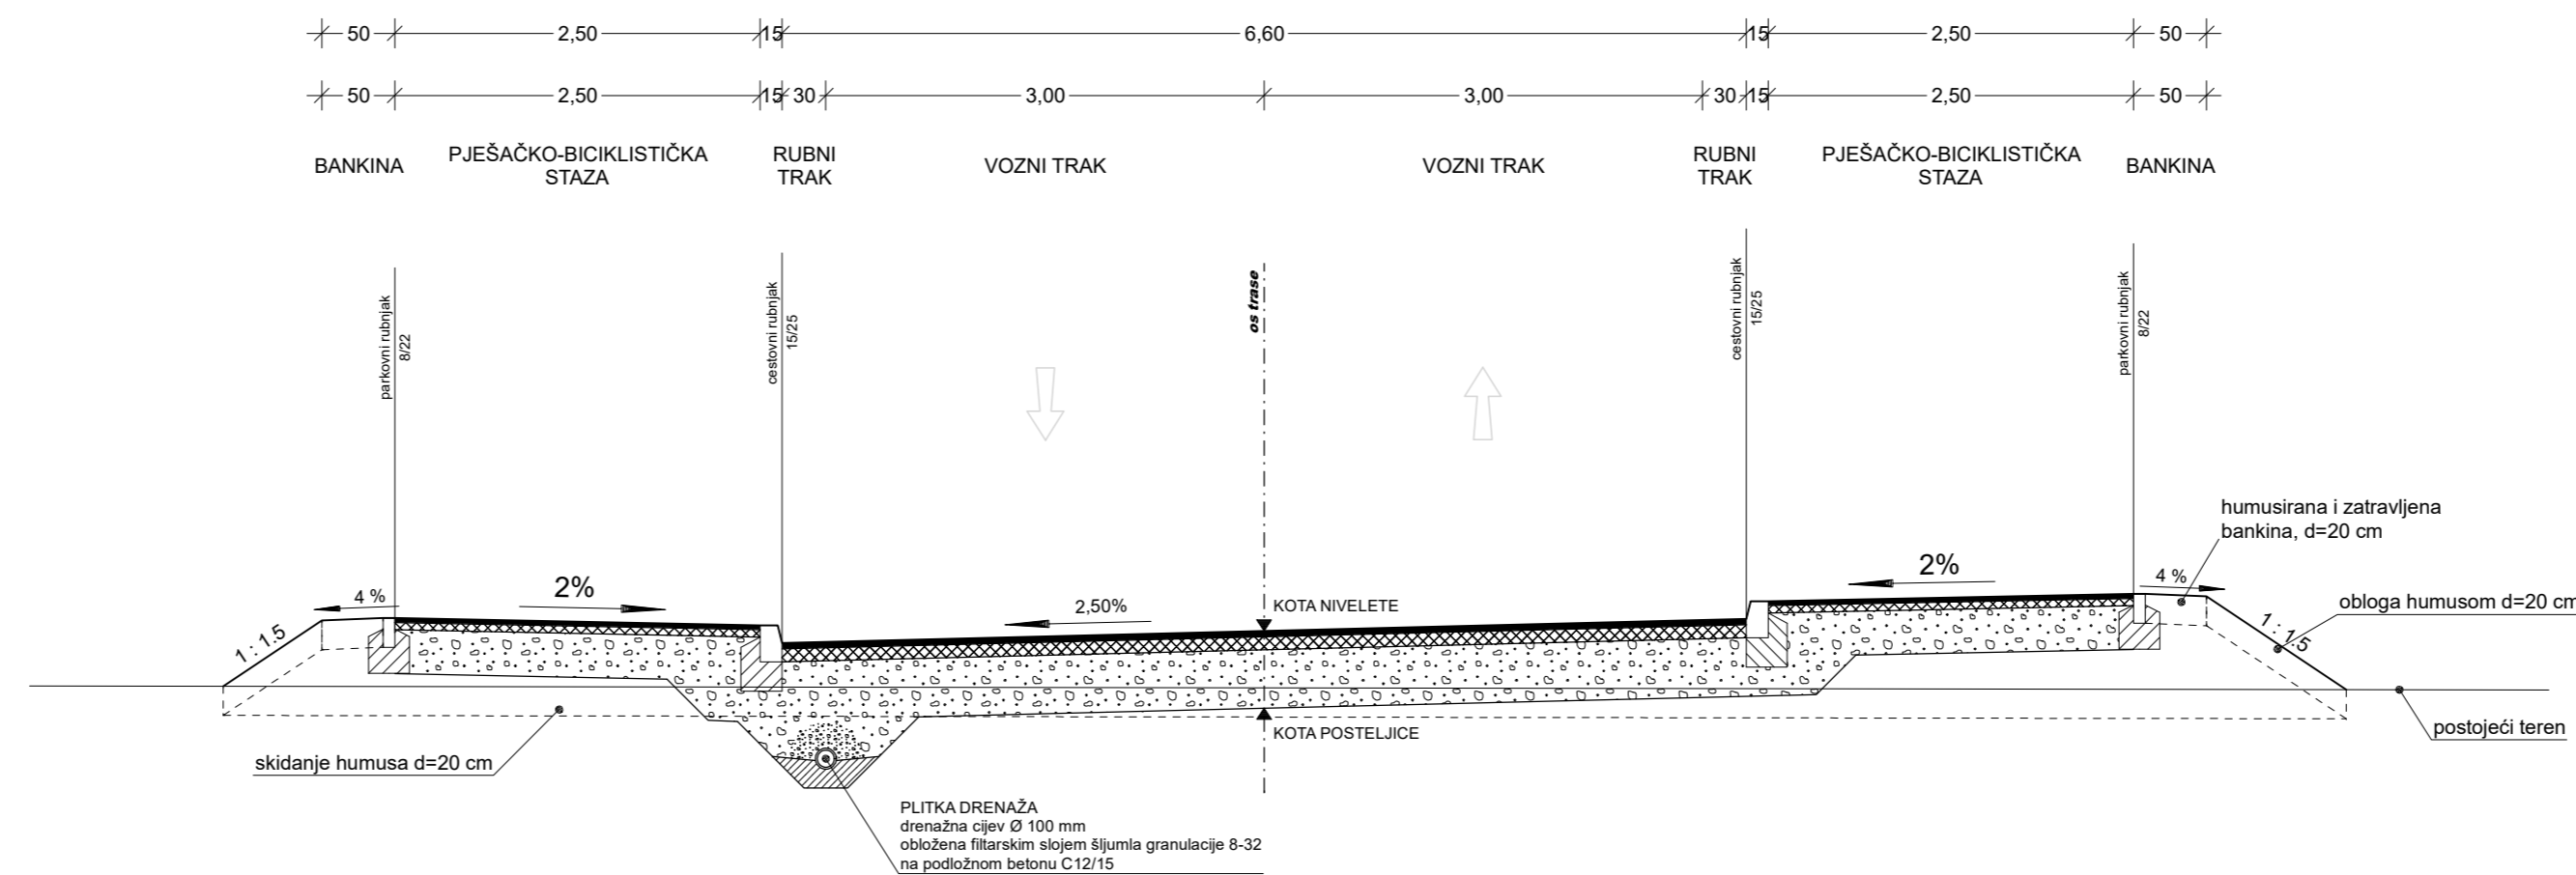

	Varijanta 1	Varijanta 2	Varijanta 3
TIP III	od km 1+015 do km 1+210	od km 1+015 do km 1+210	od km 1+015 do km 1+210

Instalacije grafički preuzete
Katastarski podaci grafički preuzeti



TRAFFICON
Društvo s ograničenom odgovornošću


Projekiranje • consulting • inženjering za promet, geodeziju i ceste

Zagreb




Selska cesta 50
10000 Zagreb
telefon
(01) 364 03 22
telefax
(01) 366 49 83
e-mail
trafficon@trafficon.hr
internet
www.trafficon.hr



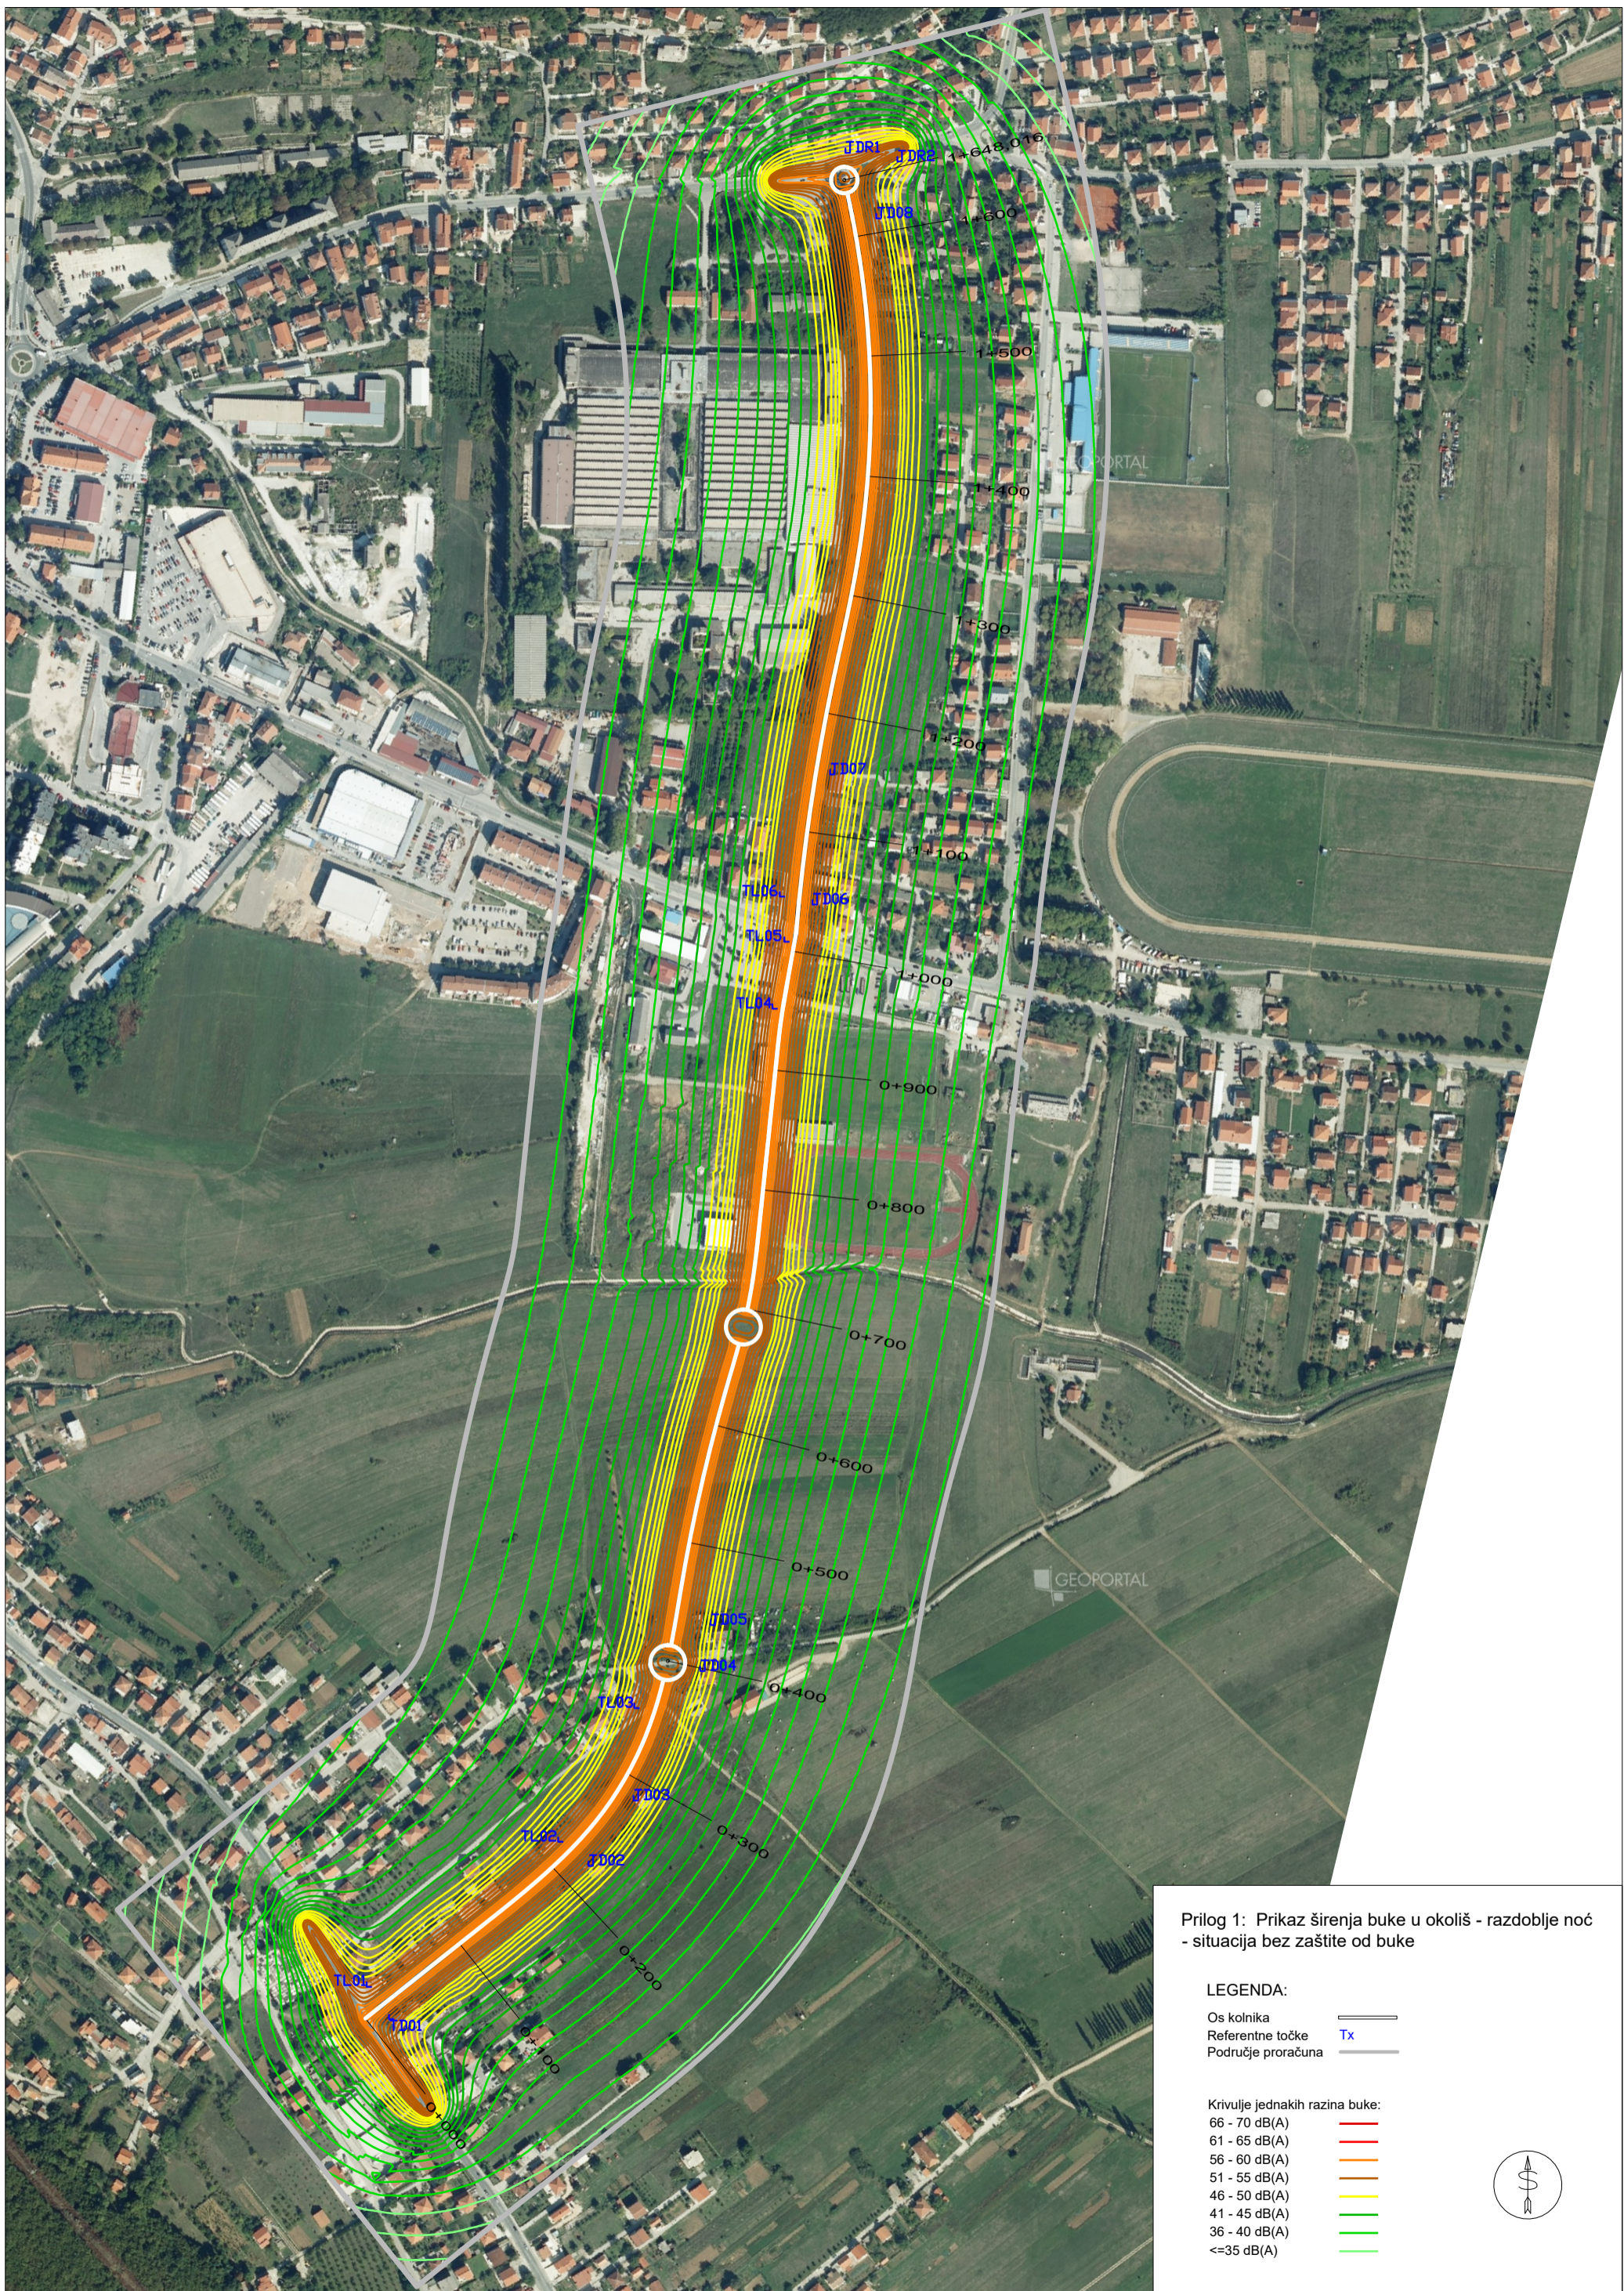





INVESTITOR:	HRVATSKE CESTE d.o.o. Vončinina 3 10 000 Zagreb	Z.O.P.: 22-646	TD br.: 22-646IR
GRADEVINA:	IZGRADNJA SPOJNE CESTE OD DRŽAVNE CESTE D1 DO DRŽAVNE CESTE D219 NA PODRUČJU GRADA SINJA u duljini L=1,65 km	MAPA br.: 1.	PRILOG br.: 3.2.
PROJEKTANT:		VRSTA PROJEKTA: GRADEVINSKI PROJEKT	RAZINA OBRADE: IDEJNO RJEŠENJE
SURADNICI:		SADRŽAJ: NORMALNI POPREČNI PROFIL - TIP - II - i - TIP III -	MJERILO: M 1:50
PEJO BRICA mag. ing. aedif.		HRVATSKA KOMORA INŽENJERA ZA GRAĐEVINARSTVO Pejo Brica društvo s ograničenom odgovornošću Dvobranjeni inženjer građevinarstva G-4345	
IVANA ZRAKIĆ mag. ing. aedif.		HRVATSKA KOMORA INŽENJERA ZA GRAĐEVINARSTVO Ivana Zrakić mag. ing. aedif. Dvobranjeni inženjer građevinarstva G-6877	
MACDALENA MATOČ univ. mag. ing. traff.		DATUM: rujan, 2024.	
IVICA VUČKOVIĆ mag. ing. aedif.		DIREKTOR: MARKO ZRAKIĆ, dipl. ing. geod.	
LJUBICA BENIĆ univ. mag. ing. aedif.		TRAFFICON d.o.o. za projektiranje cesta ZAGREB, Selska cesta 50 Tel. 01/ 364-0322 Fax. 01/ 366-4983	

Koordinatni sustav HTRS96 • Sistem visina HN




Prilog 1: Prikaz širenja buke u okoliš - razdoblje noć - situacija bez zaštite od buke

LEGENDA:
 Os kolnika 
 Referentne točke Tx 
 Područje proračuna 

- Krivulje jednakih razina buke:
- 66 - 70 dB(A) 
 - 61 - 65 dB(A) 
 - 56 - 60 dB(A) 
 - 51 - 55 dB(A) 
 - 46 - 50 dB(A) 
 - 41 - 45 dB(A) 
 - 36 - 40 dB(A) 
 - <=35 dB(A) 



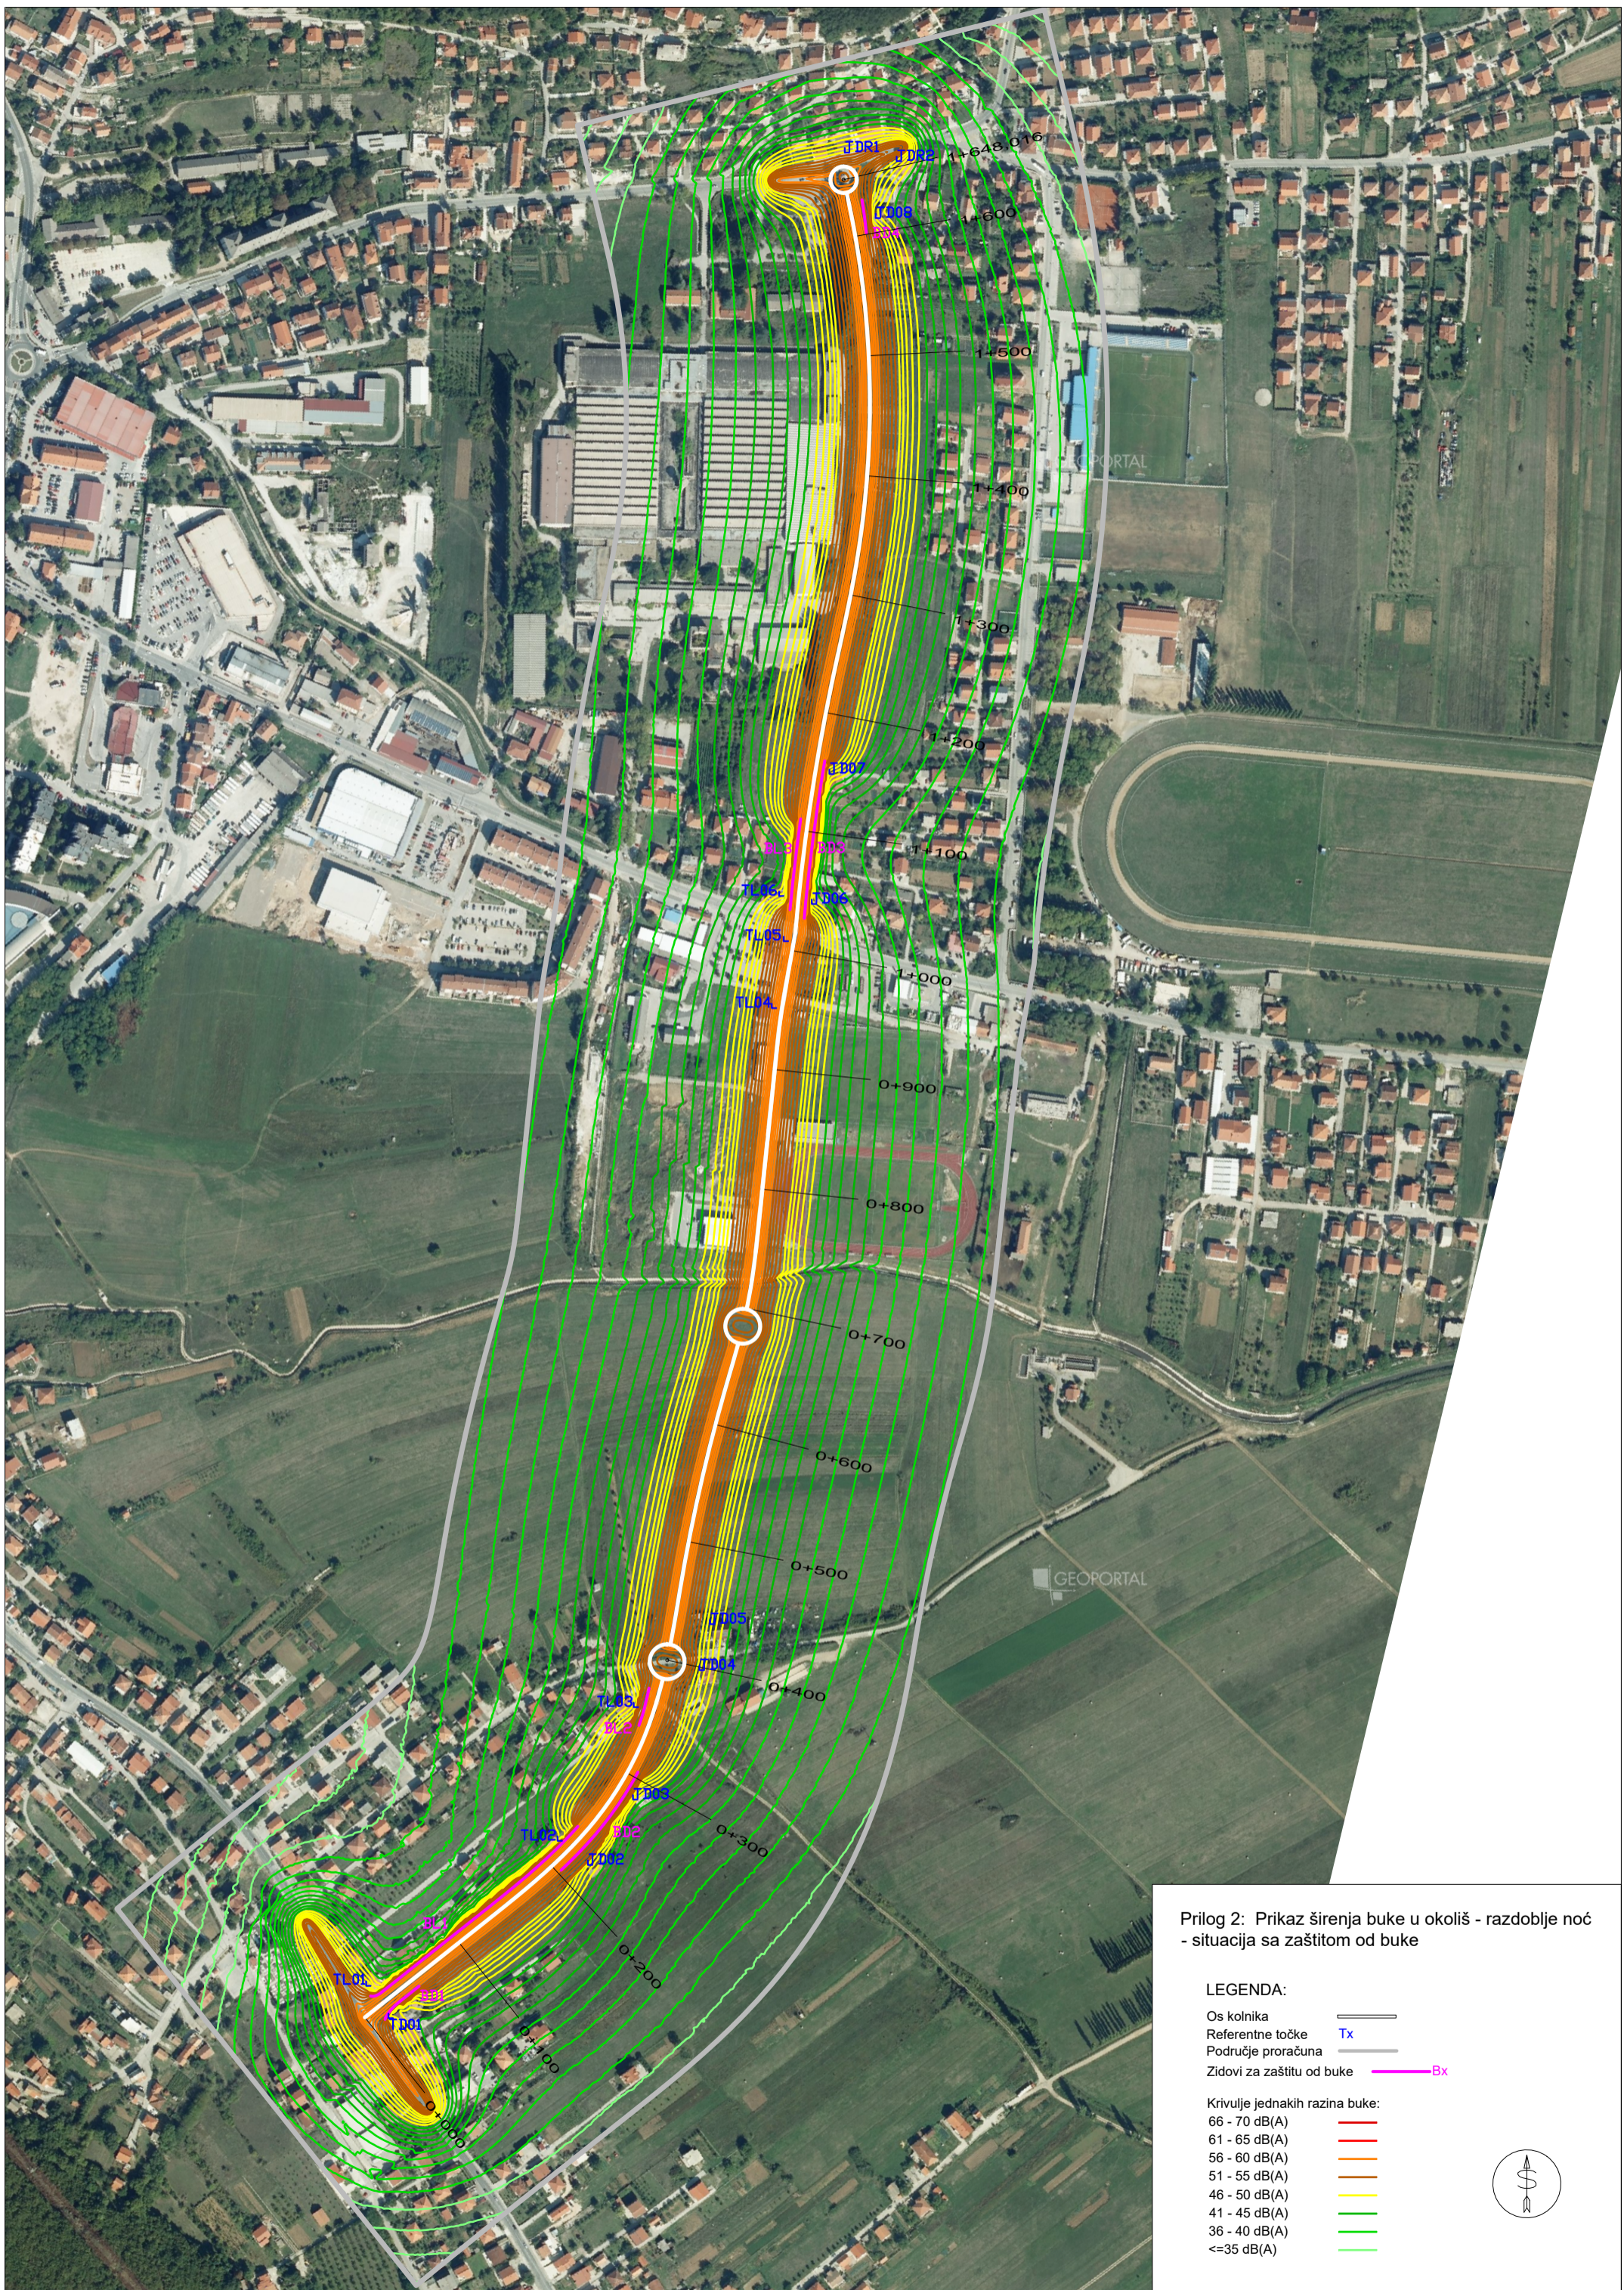

Prilog 2: Prikaz širenja buke u okoliš - razdoblje noć - situacija sa zaštitom od buke

LEGENDA:

- Os kolnika
- Referentne točke Tx
- Područje proračuna
- Zidovi za zaštitu od buke Bx

Krivulje jednakih razina buke:

- 66 - 70 dB(A)
- 61 - 65 dB(A)
- 56 - 60 dB(A)
- 51 - 55 dB(A)
- 46 - 50 dB(A)
- 41 - 45 dB(A)
- 36 - 40 dB(A)
- <=35 dB(A)

